




Sezione n. dx_5

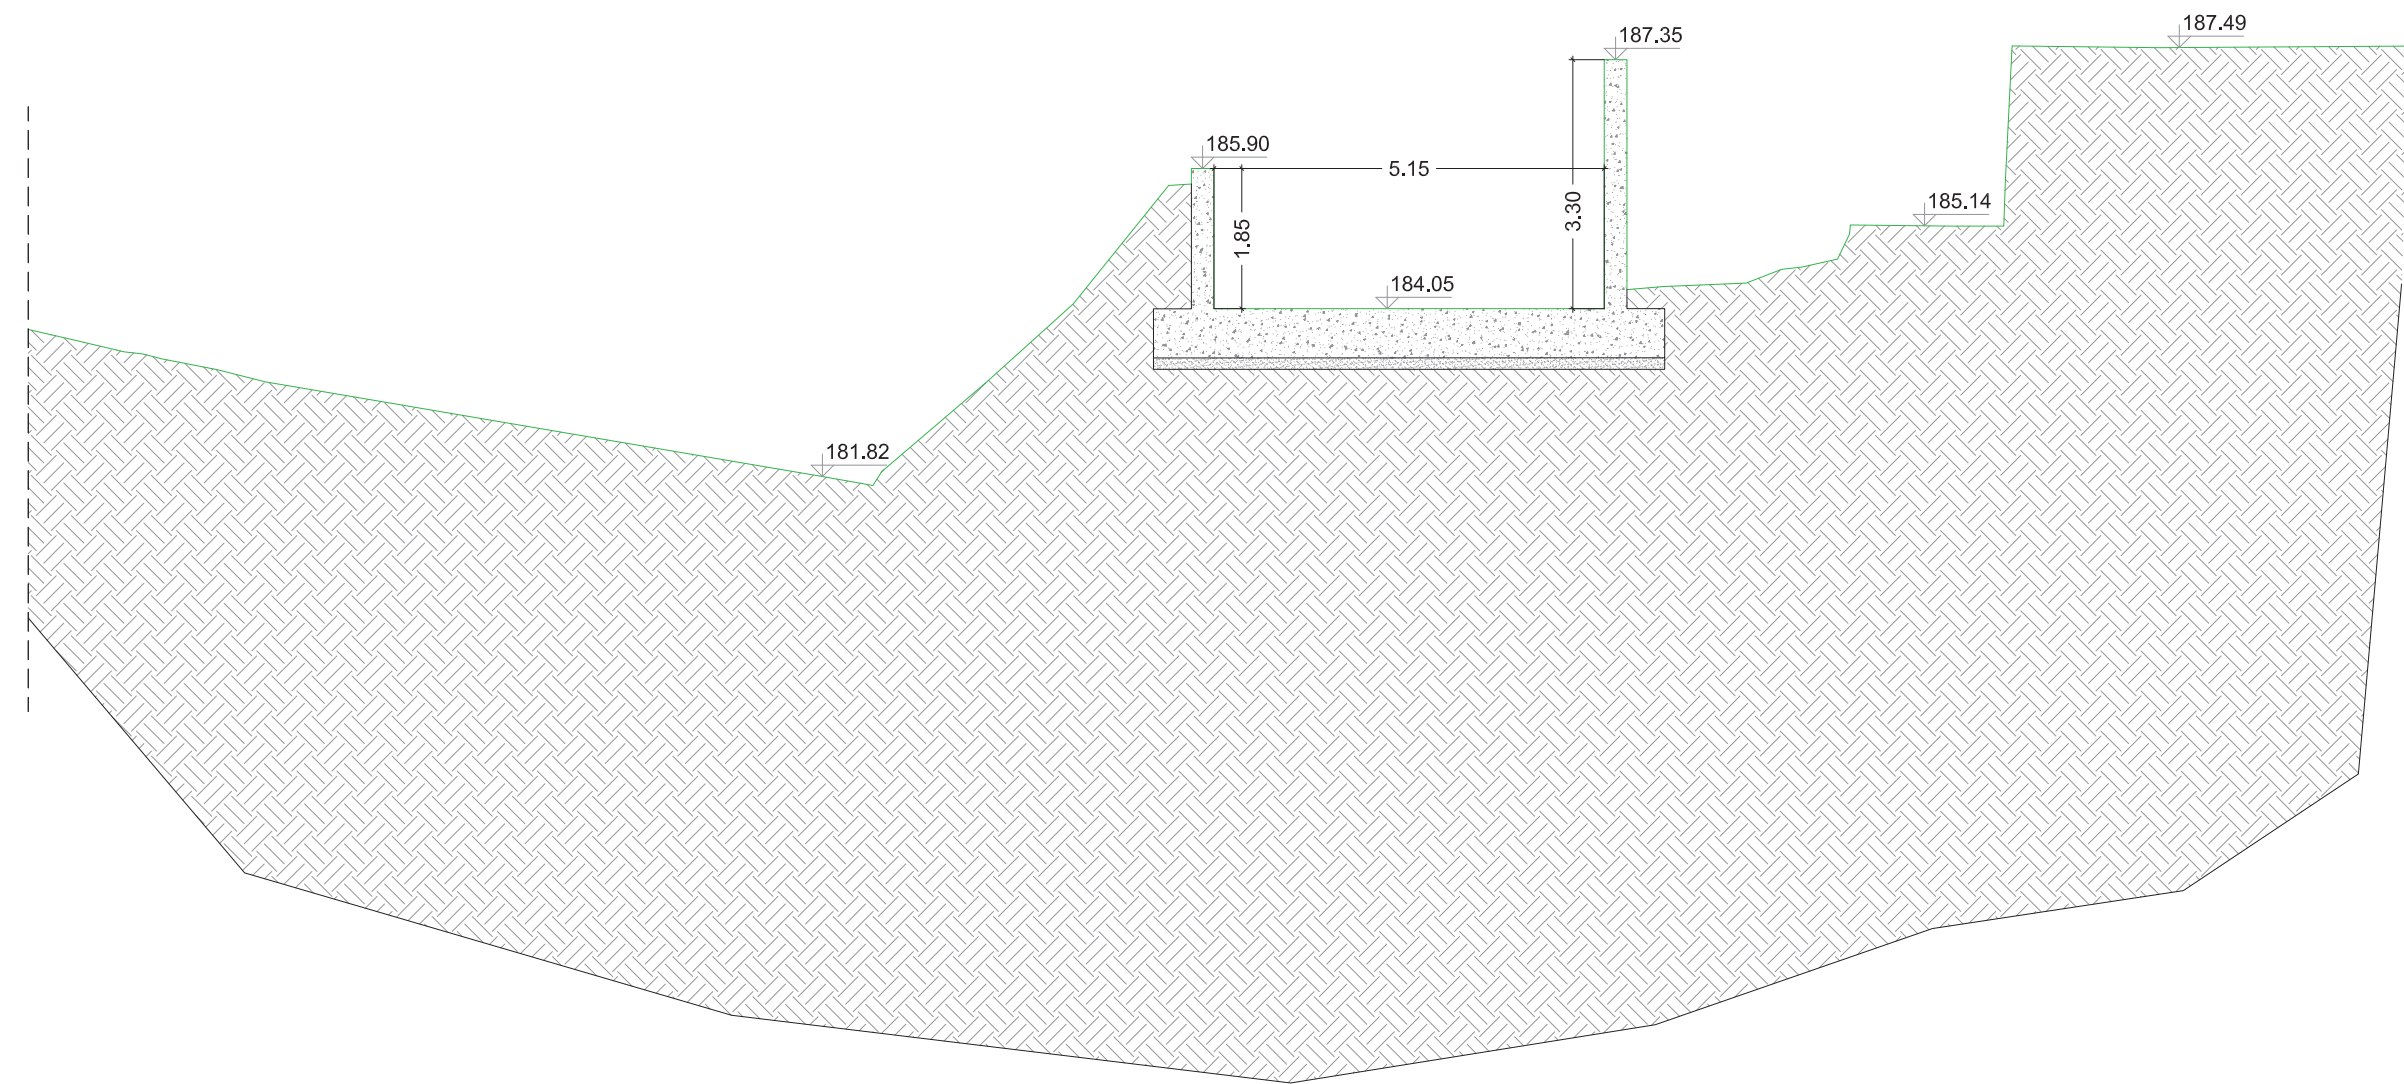


Sezione n. dx_6

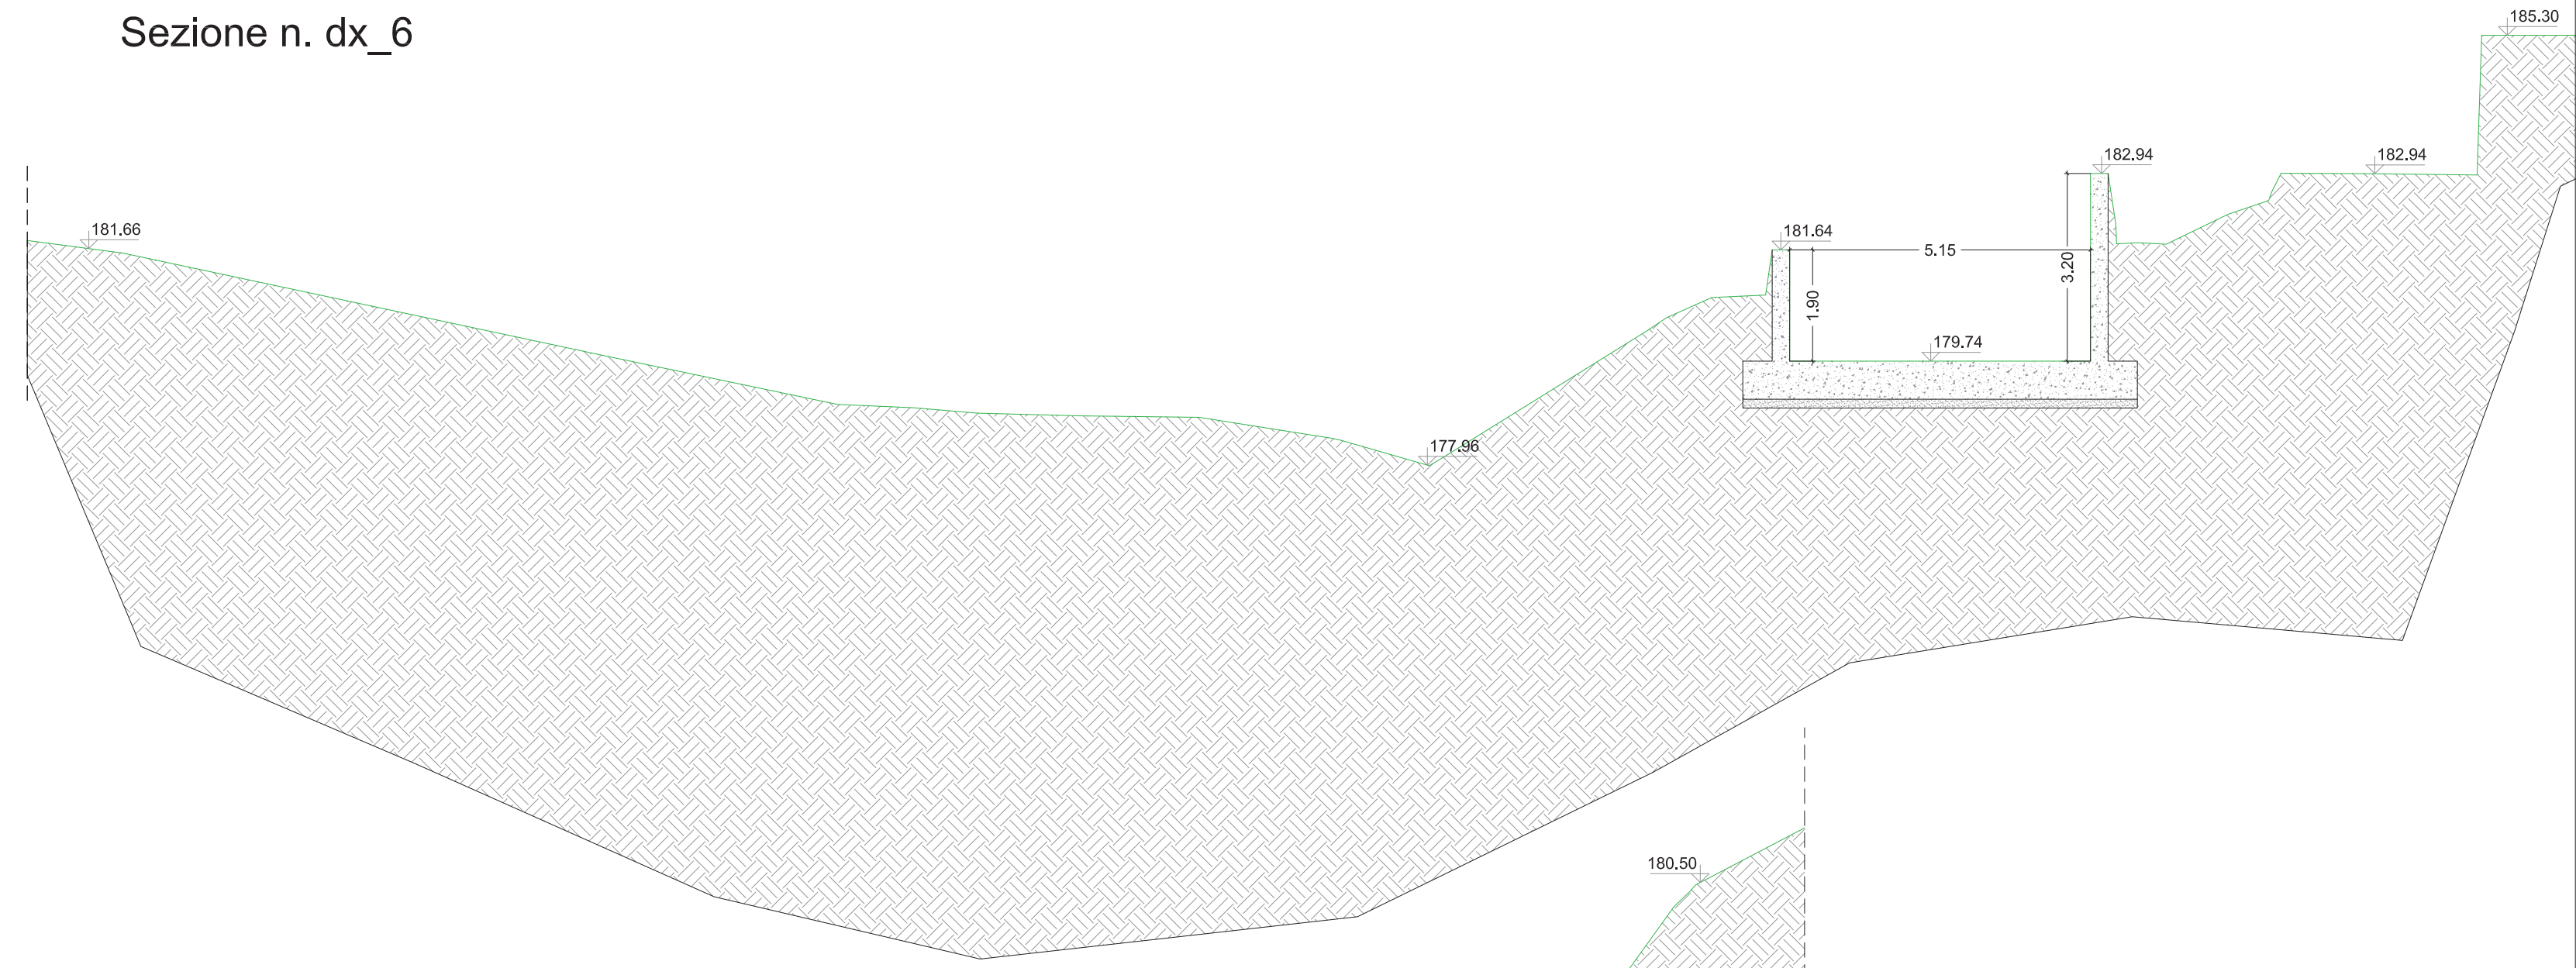


Sezione n. dx_7

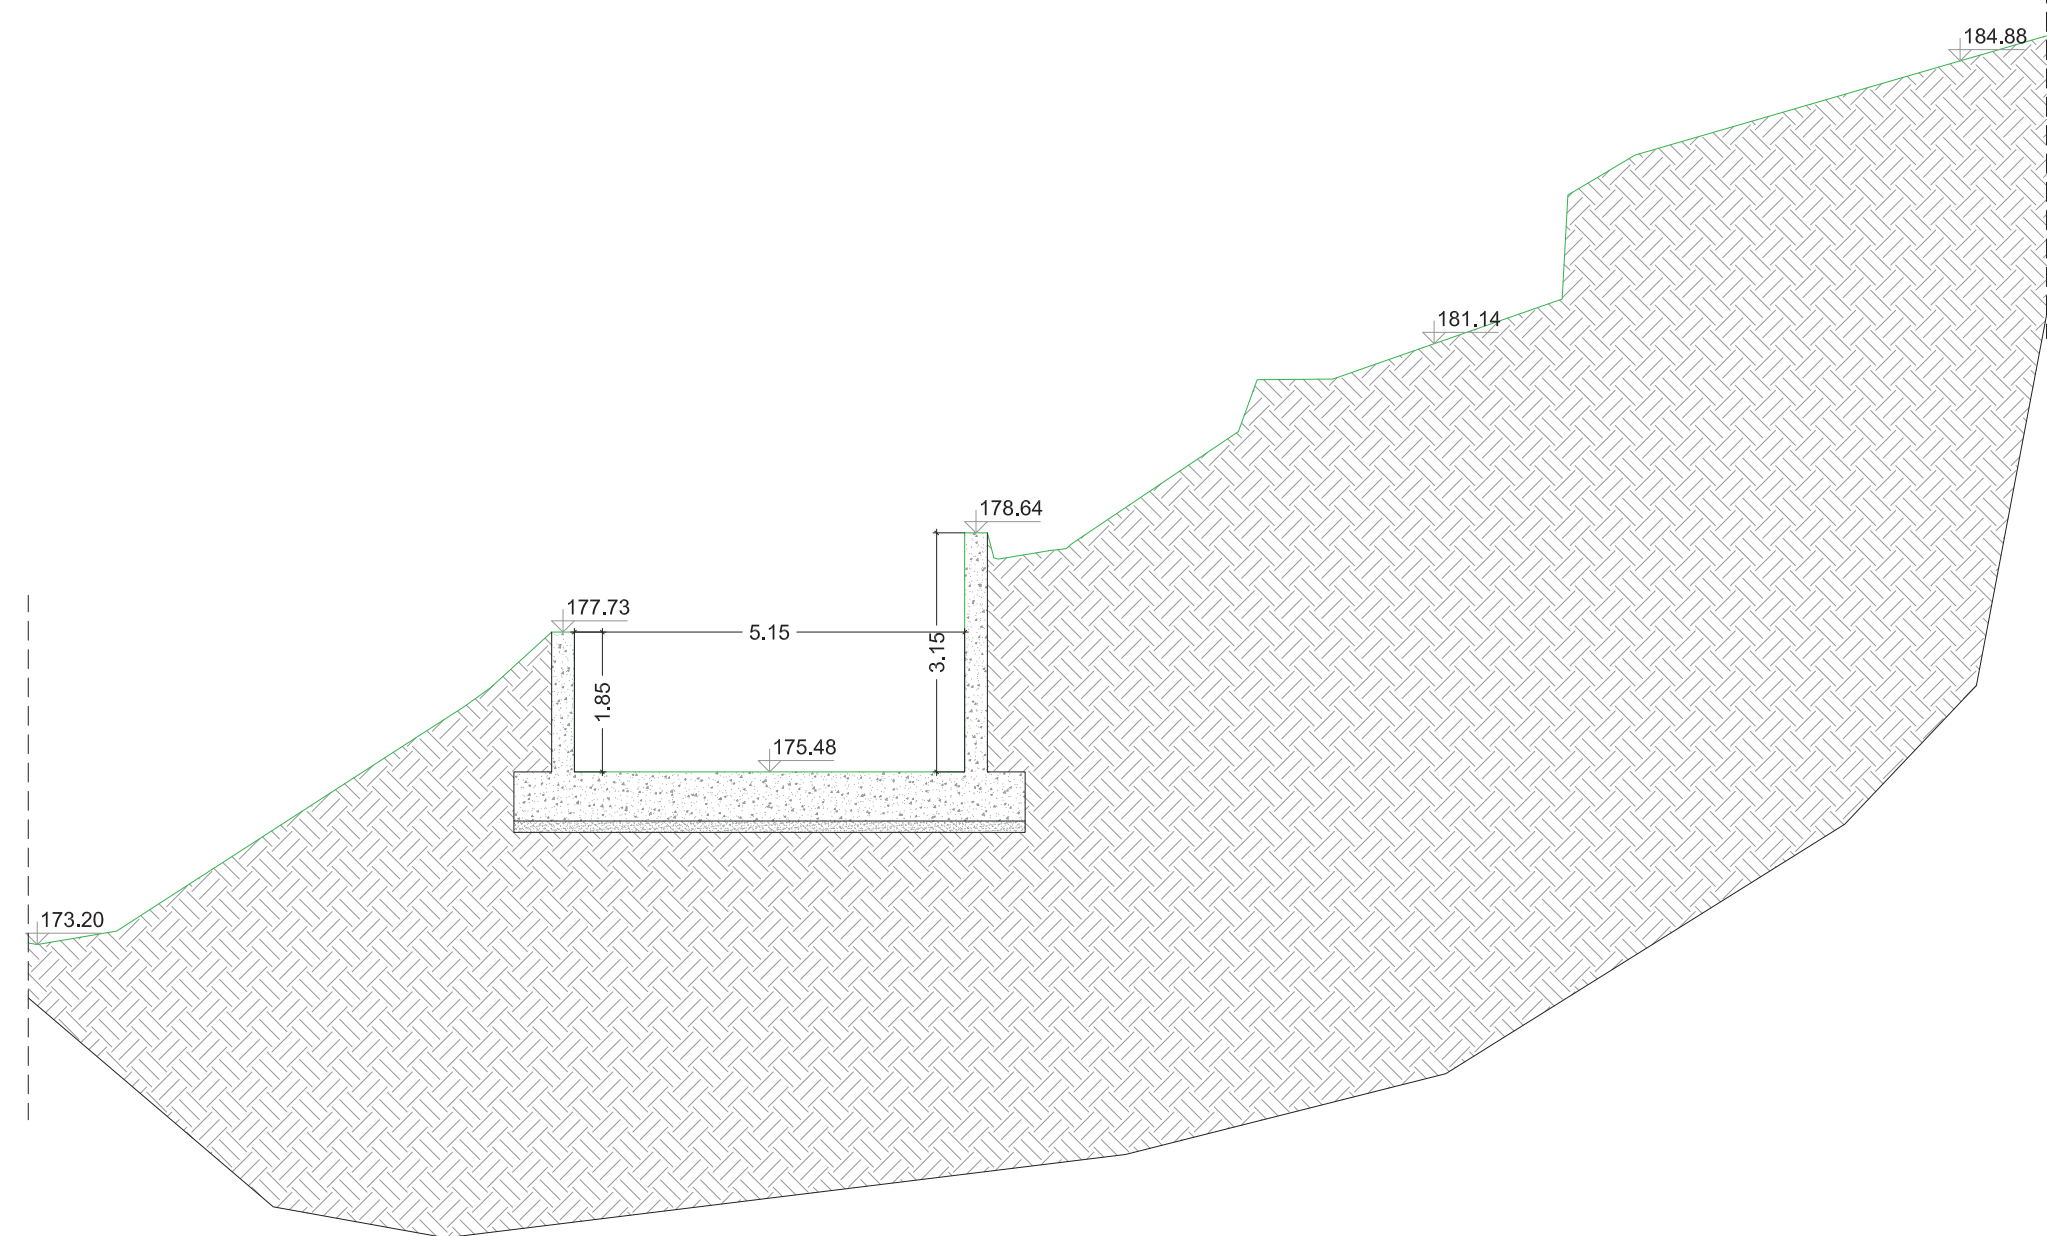

Sezione n. dx_7_a

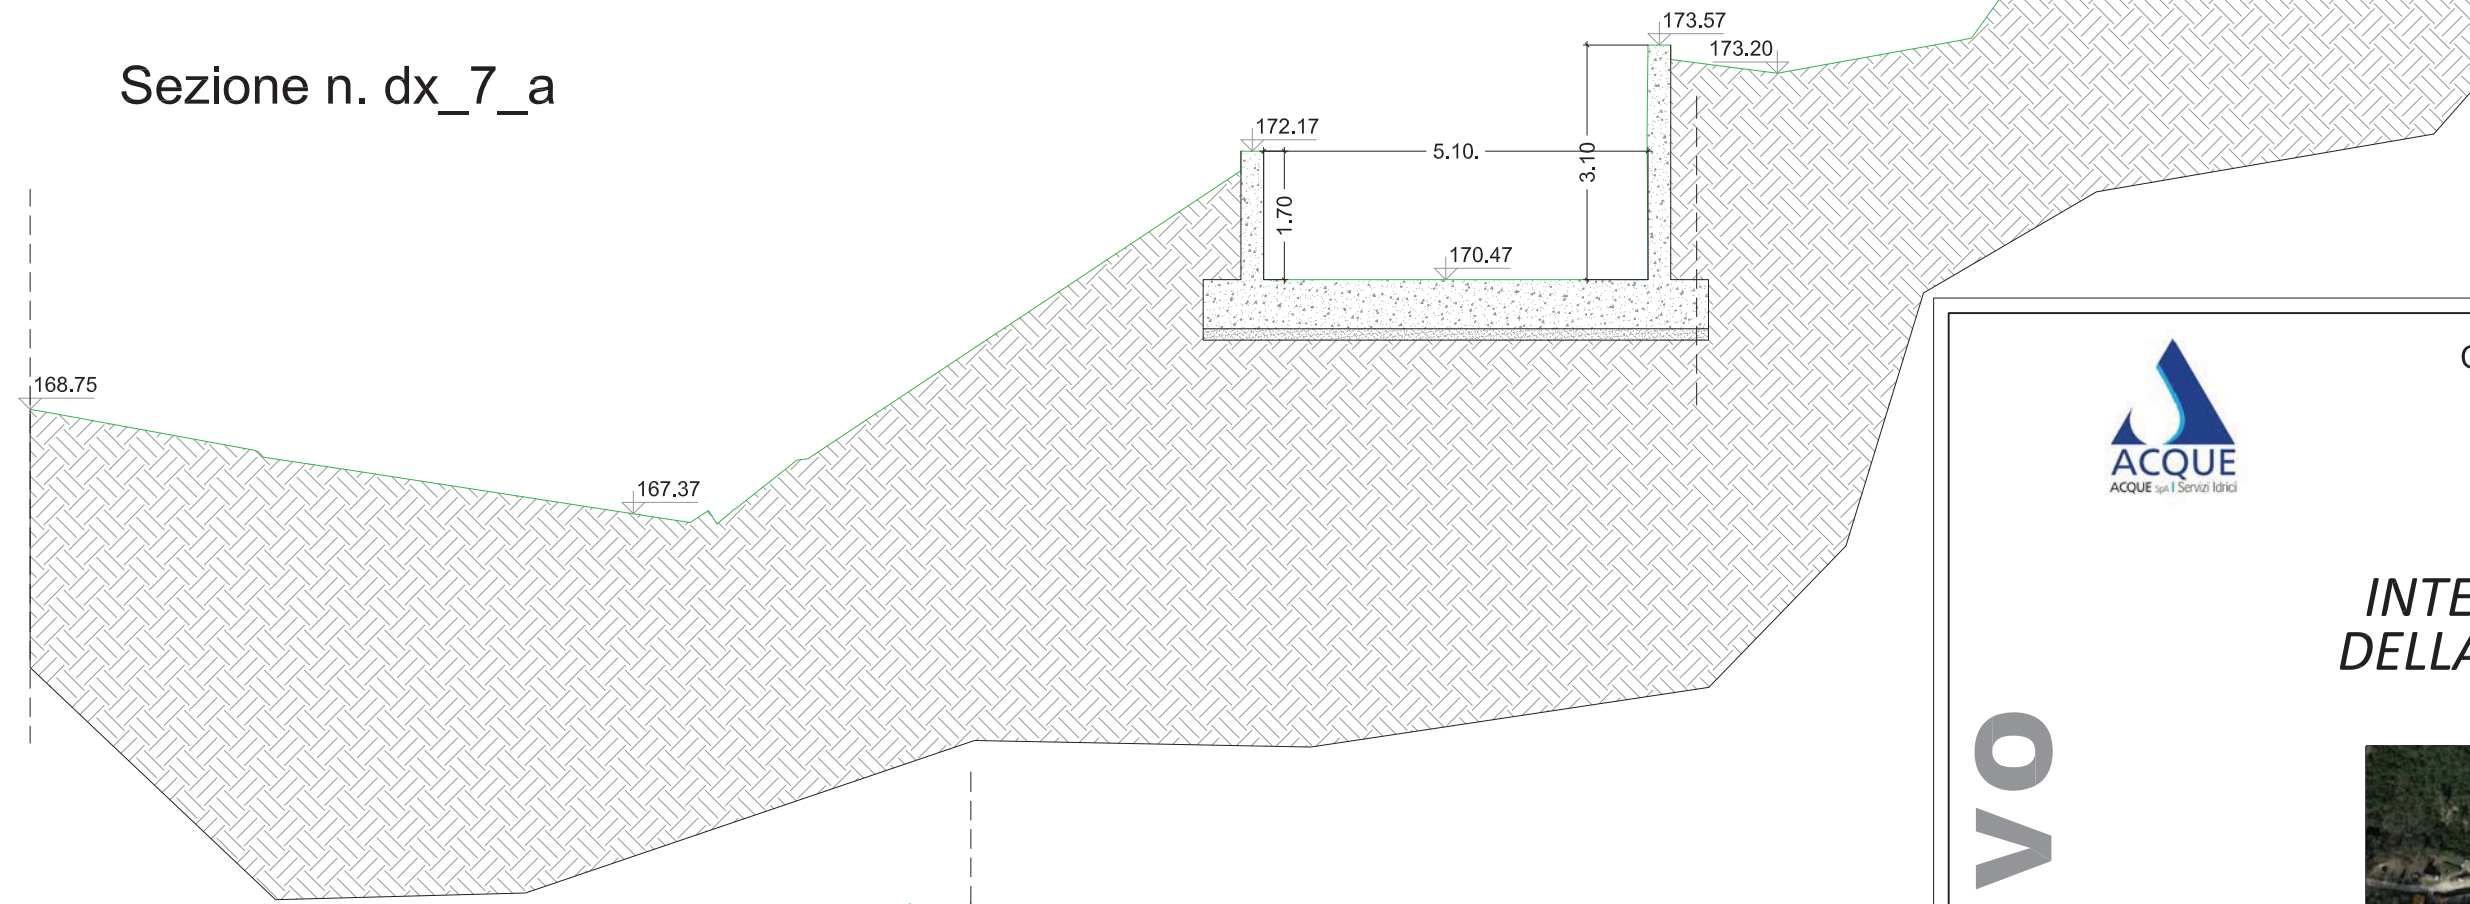

Sezione n. dx_7_b

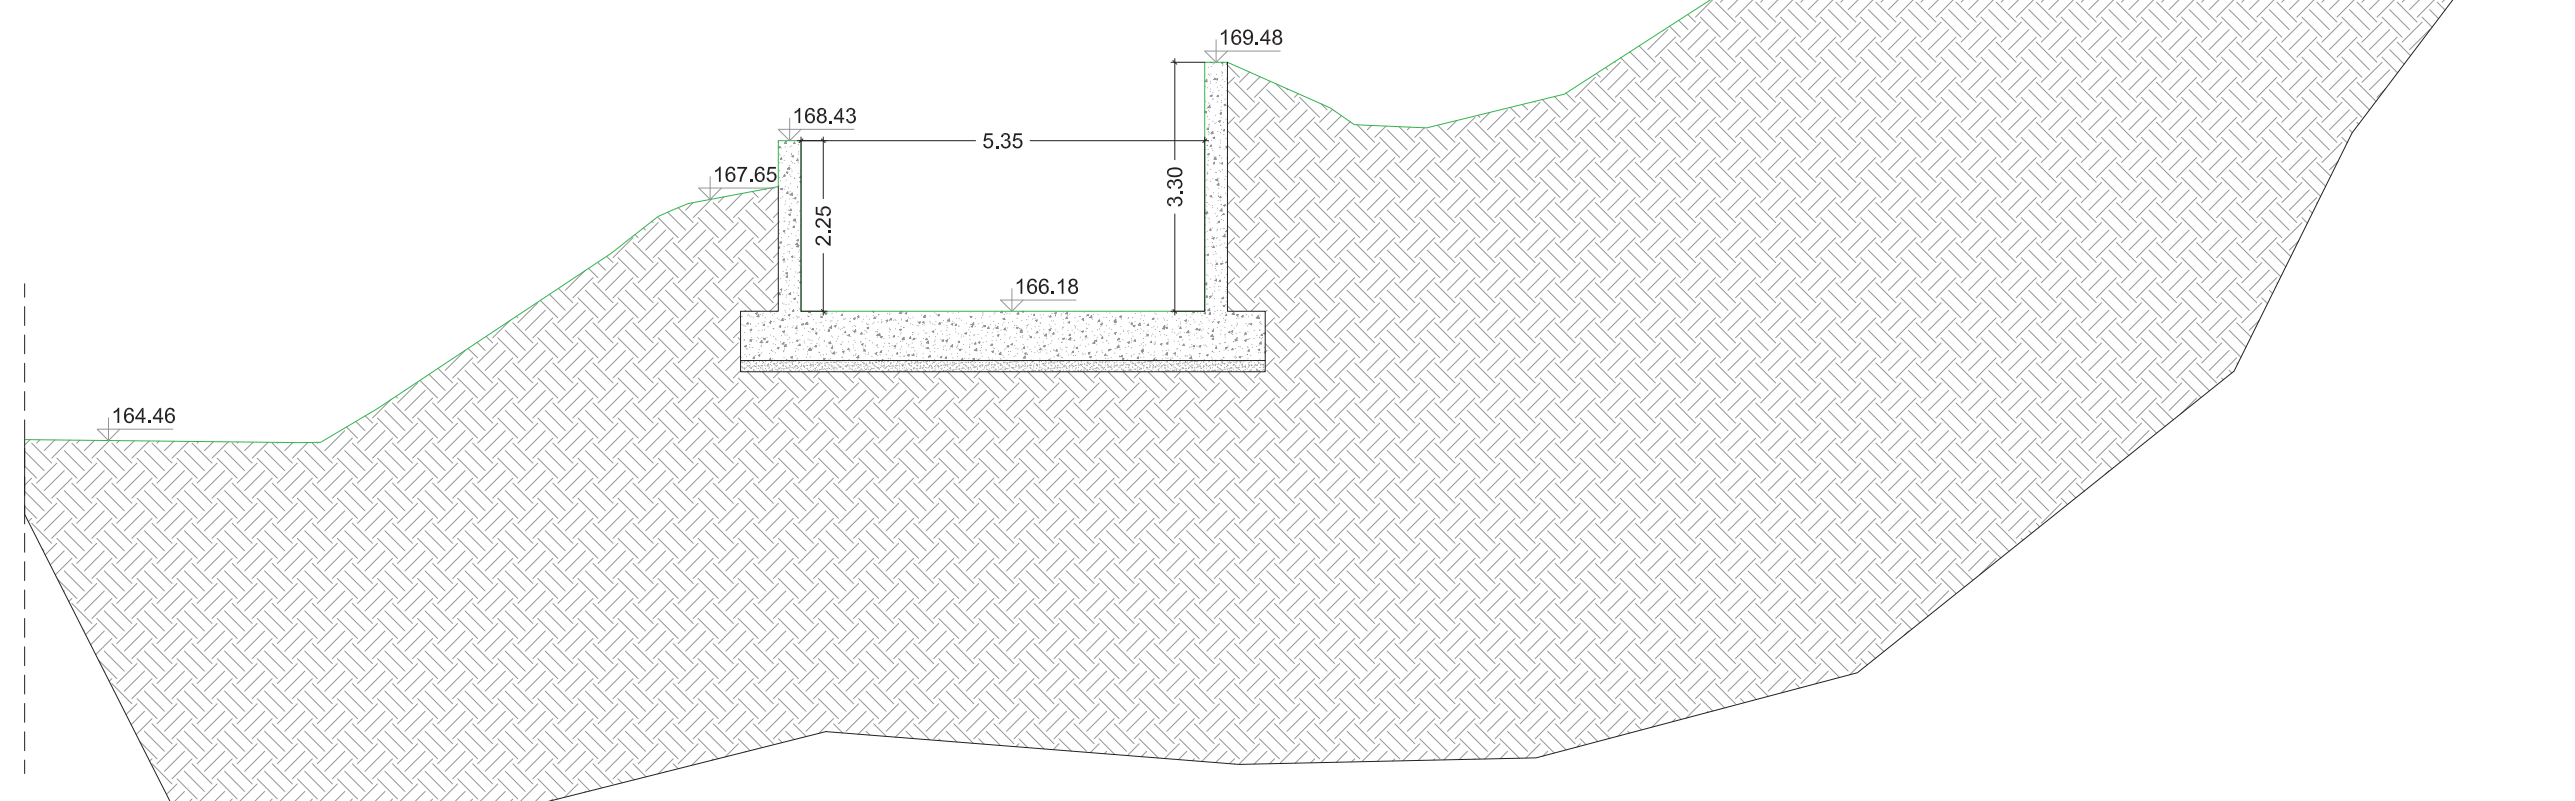

COMUNE DI BARBERINO TAVARNELLE
COMUNE DI POGGIBONSI
Province di FIRENZE e SIENA



**INTERVENTI DI MIGLIORAMENTO
DELLA DIGA DROVE DI CEPPARELLO**



PROGETTO DEFINITIVO

Tavola:	Nome Elaborato:	Scala:
EG33.02	SEZIONI TRASVERSALI CANALE FUGATORE DESTRO STATO ATTUALE	1 : 100
		Data:
		18/04/2019

Settore:
INGEGNERIE TOSCANES Sede Firenze Via de Sanctis, 49 Cod. Fiscale e P.I. 06111950488
Organizzazione dotata di Sistema di Gestione Integrato certificato in conformità alla normativa ISO9001 - ISO14001 - OHSAS18001 - SAS8000

PROGETTAZIONE :	COLLABORATORI :
PROGETTISTA - PROJECT MANAGER : ING. MARIO CHIARUGI ING. MATTEO BETTI	DOTT. GEOL. CARLO FERRI DOTT. GEOL. ALESSANDRO AGNELLI
GEOLOGO: DOTT. GEOL. NICOLA CEMPINI	PER. AGR. DAVIDE MORETTI
ESPROPRI: GEOM. ANDREA PATRIARCHI	GEOM. ANDREA BERNARDINI

CONSULENTI TECNICI :	COMMESSA I.T. :
WEST Systems PROGETTISTA OPERE IDRAULICHE E STRUTTURALI : ING. DAVID SETTESOLDI	INGT-TPLPD-ACQAC159

ORDINE INGEGNERI Firma: [Firma]	RESPONSABILE COMMITTENTE : GEOM. ALESSANDRO PIOLI
---	---

DIRETTORE TECNICO INGEGNERIE TOSCANES : ING. MARIO CHIARUGI	RESPONSABILE DEL PROCEDIMENTO : ING. ROBERTO CECCHINI
---	---

Rev.	Data	Descrizione / Motivo della revisione	Redatto	Controllato / Approvato
01	18/04/2019	Prima Emissione	Firma	Settesoldi