




Sezione n. dx_1_a

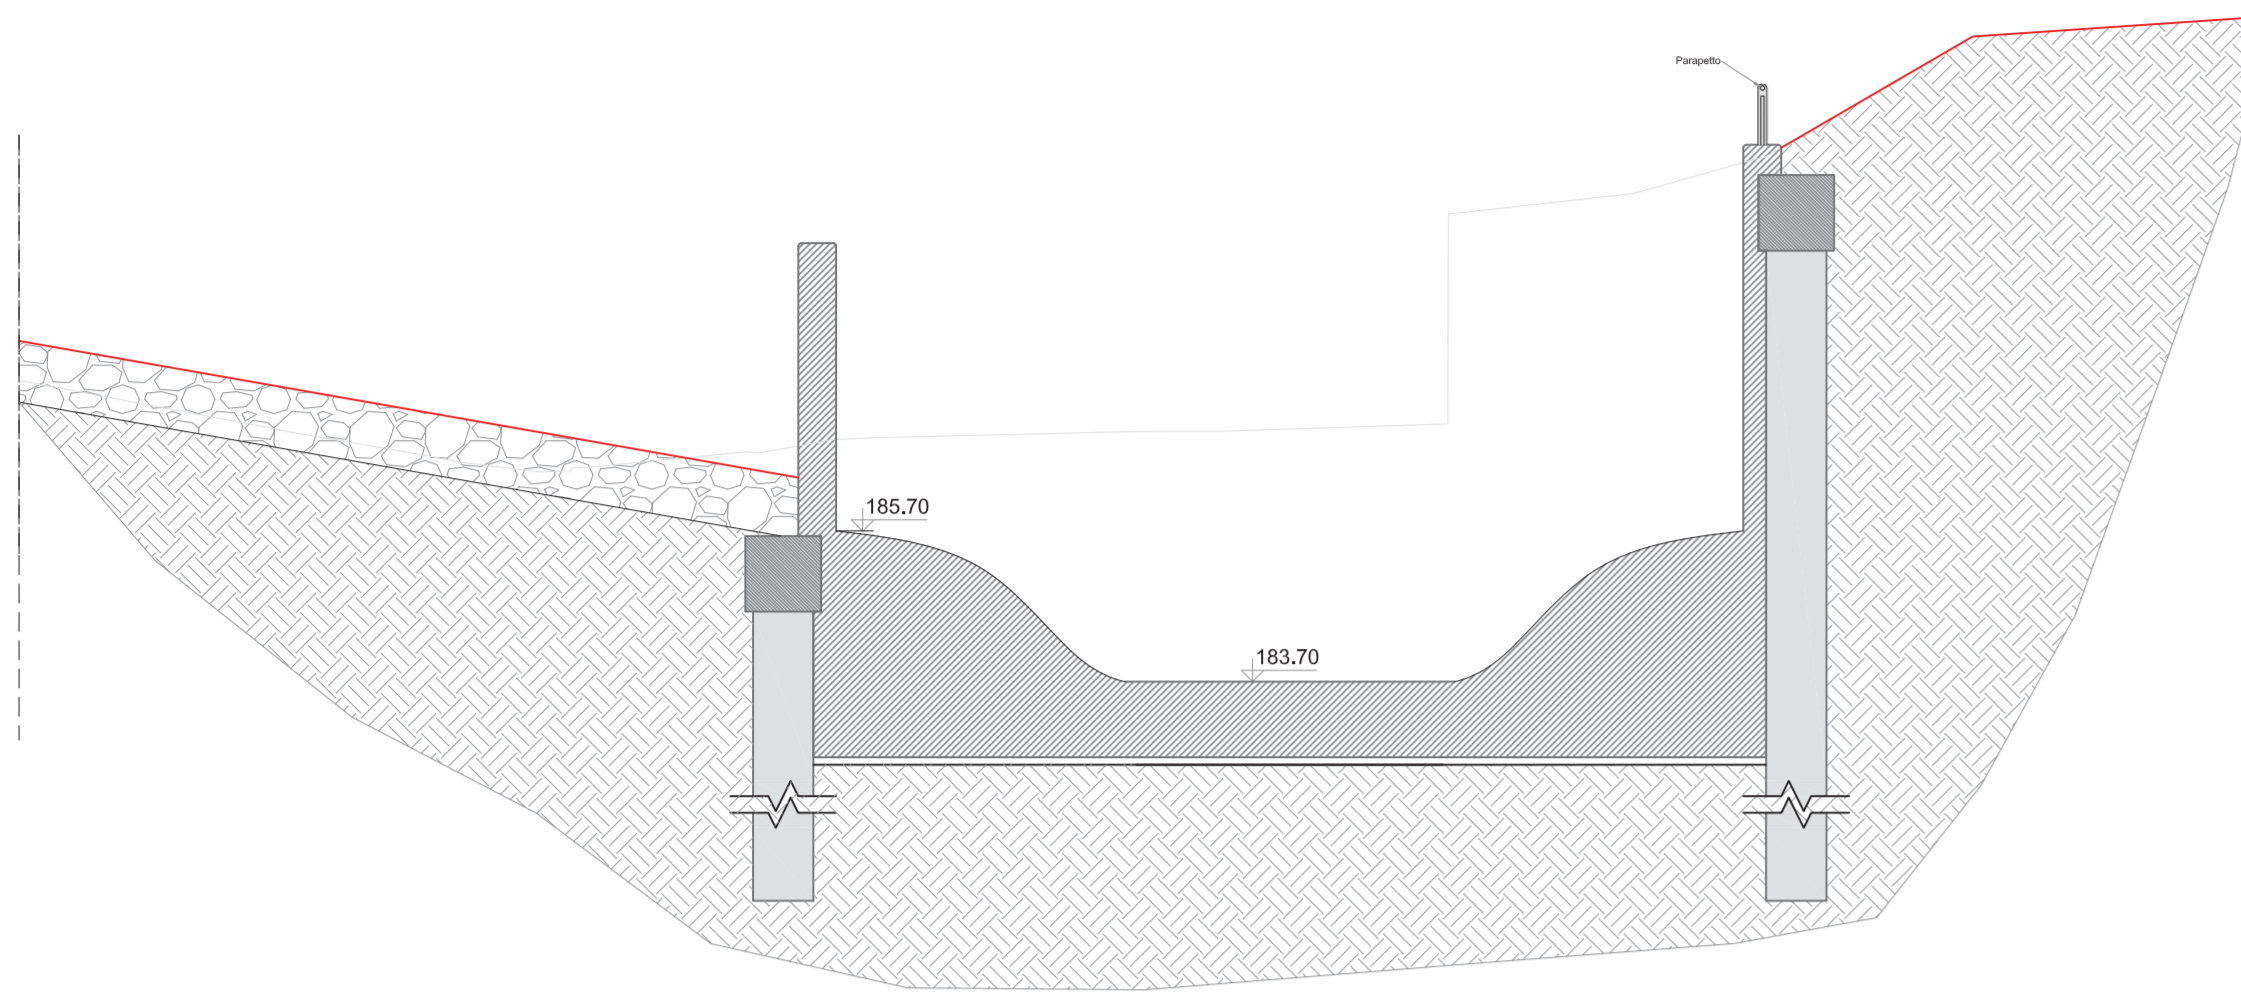


Sezione n. dx_2

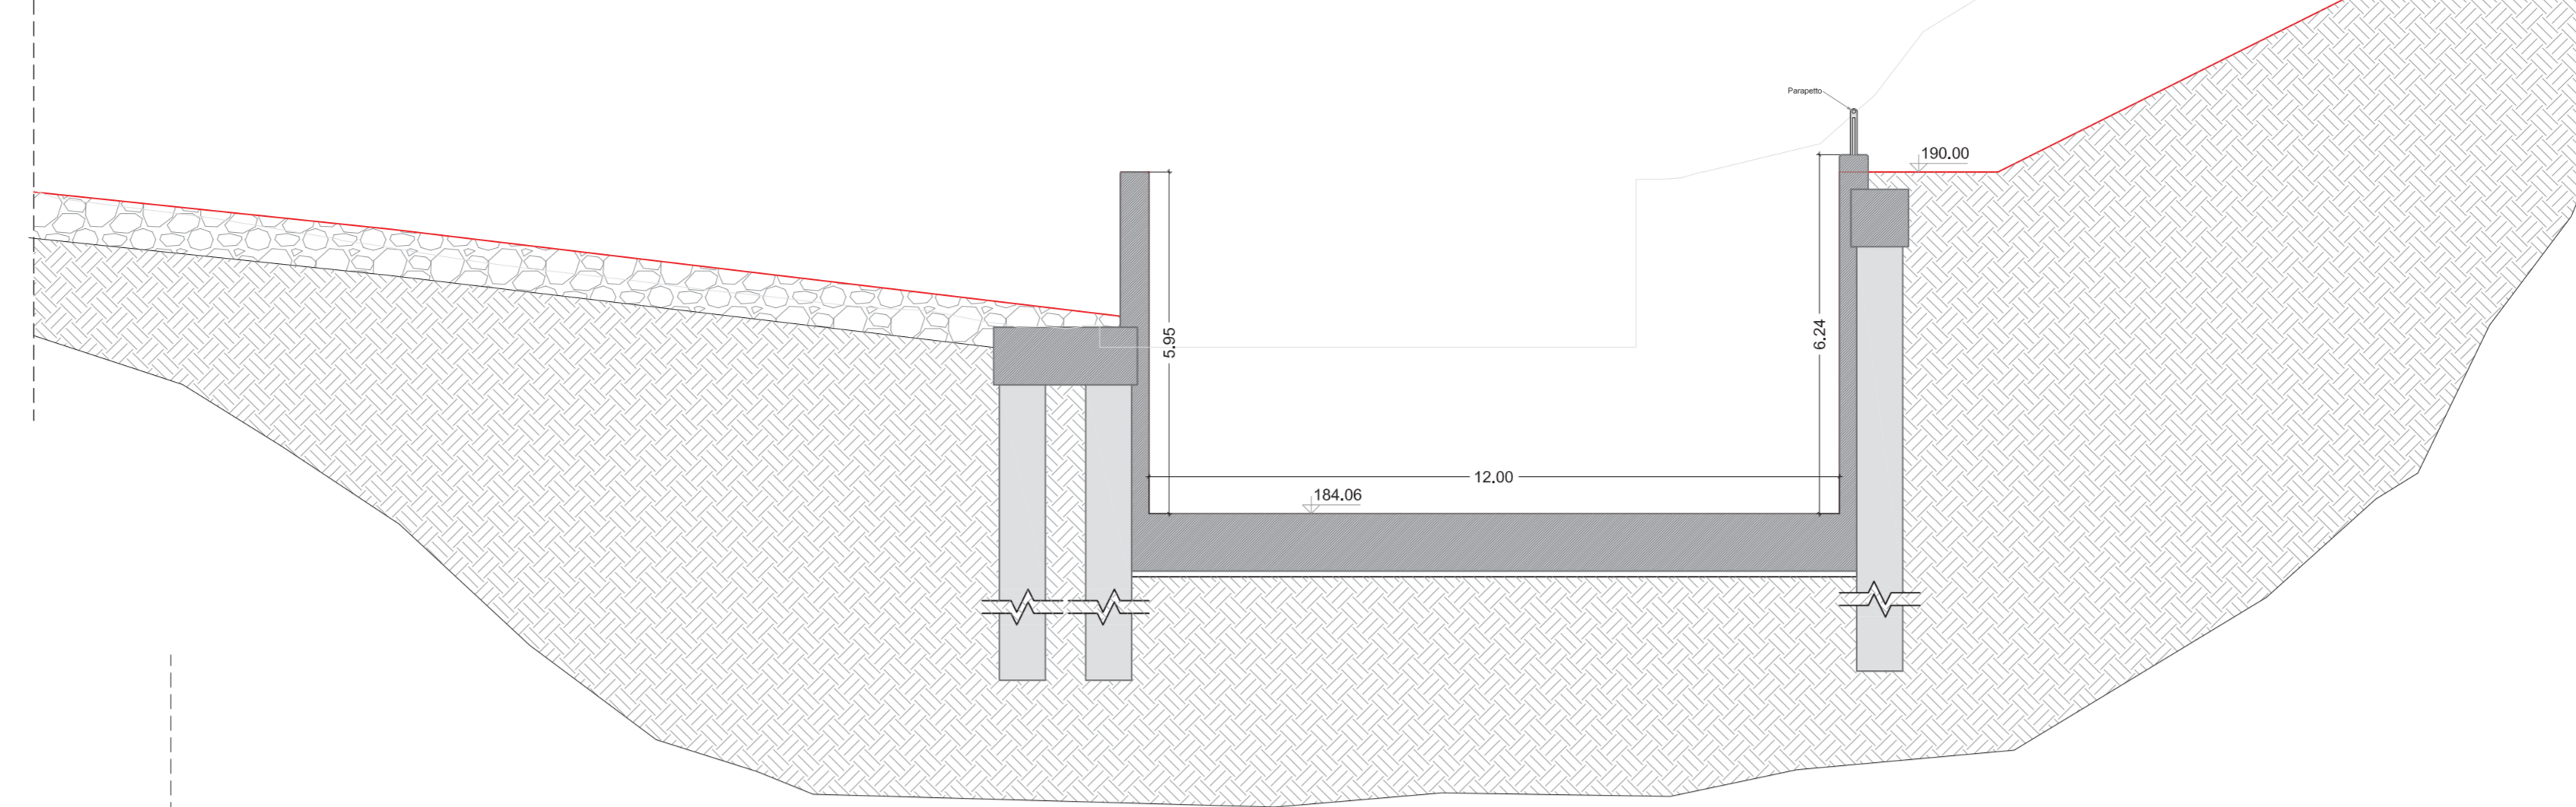


Sezione n. dx_2_a

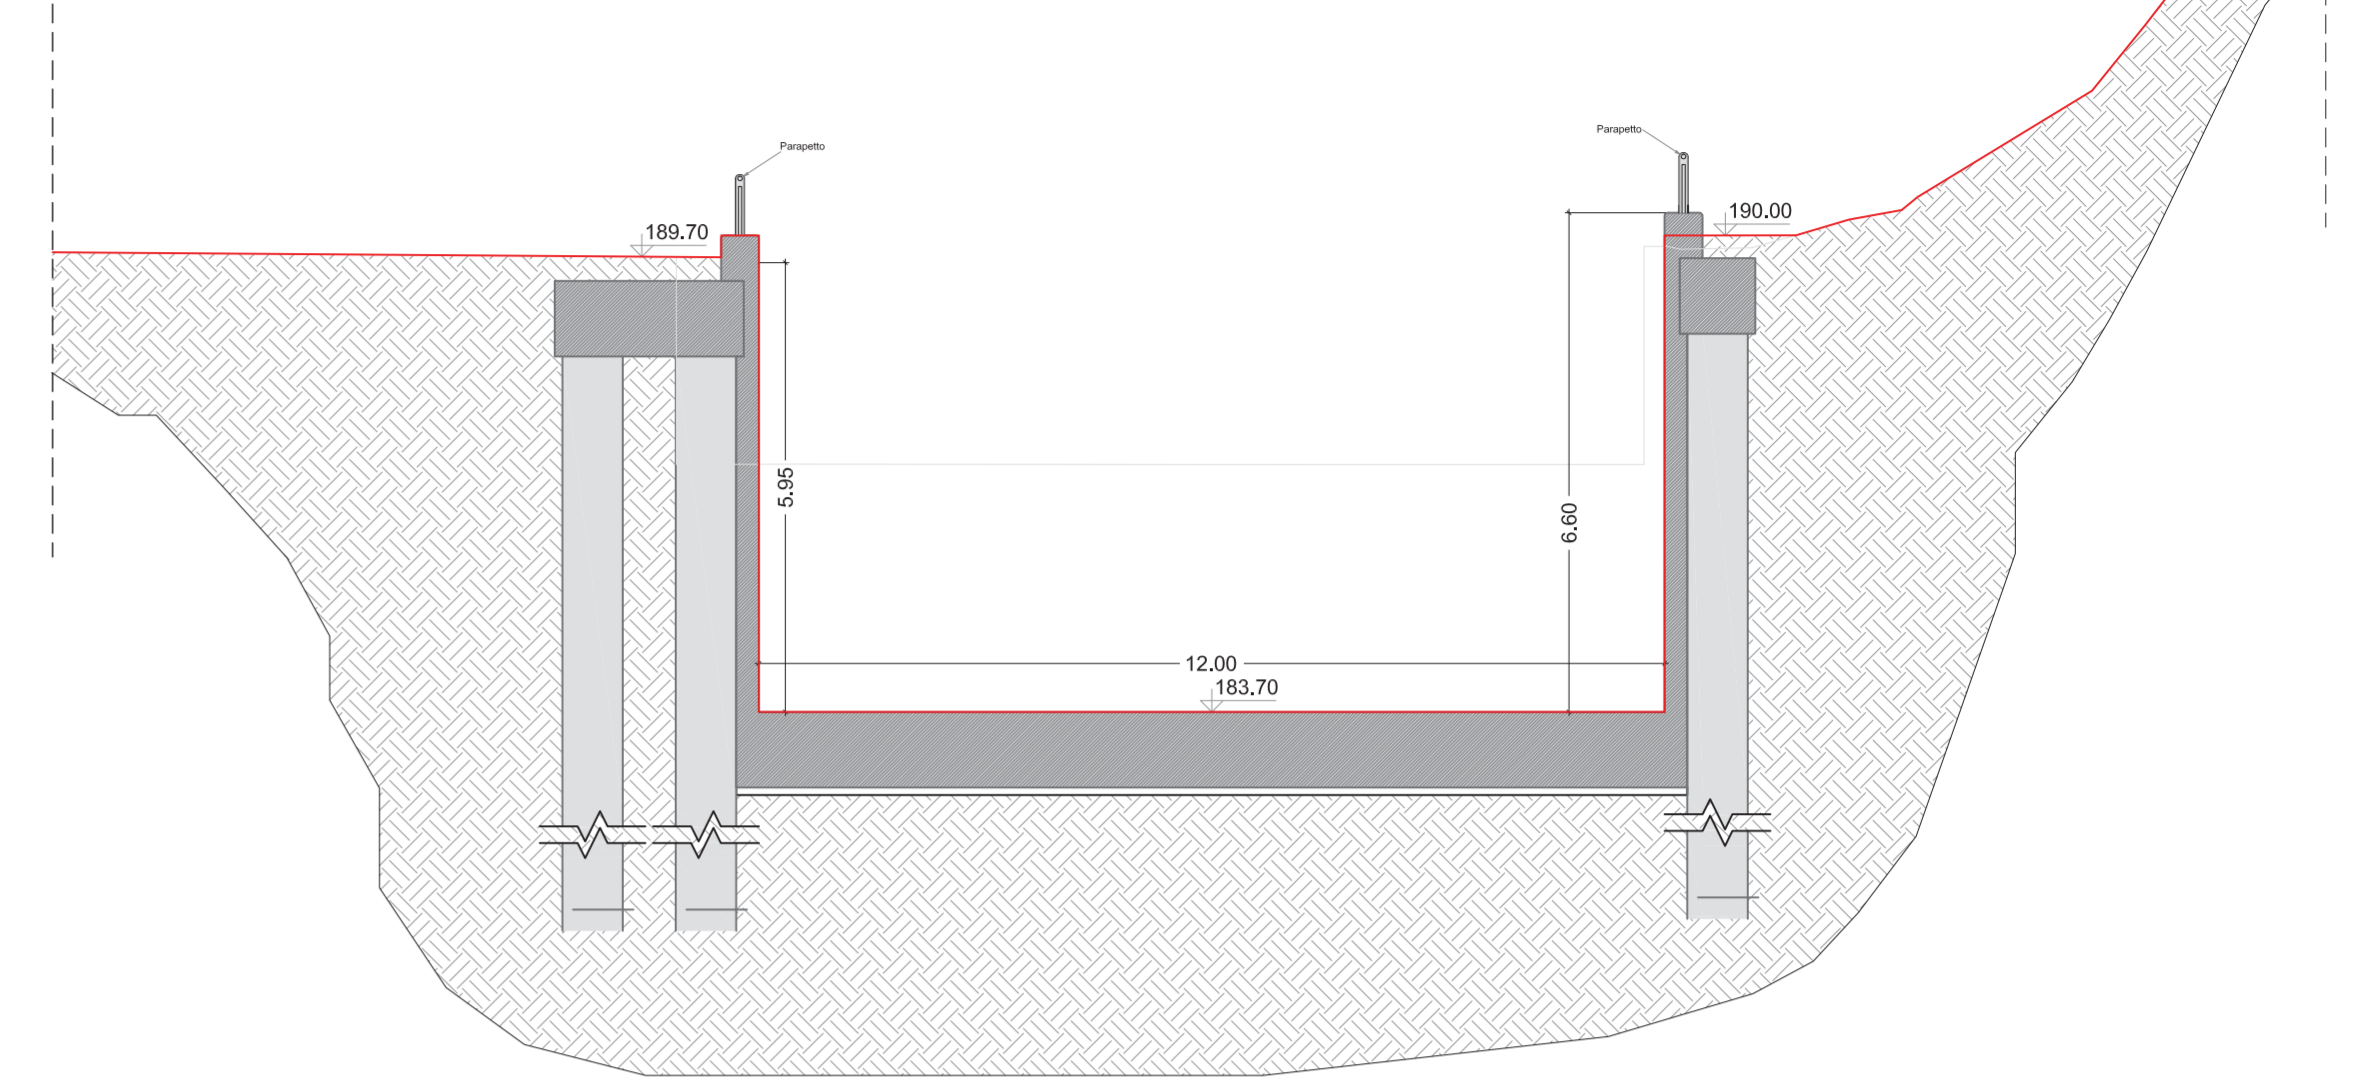


Sezione n. dx_2_b

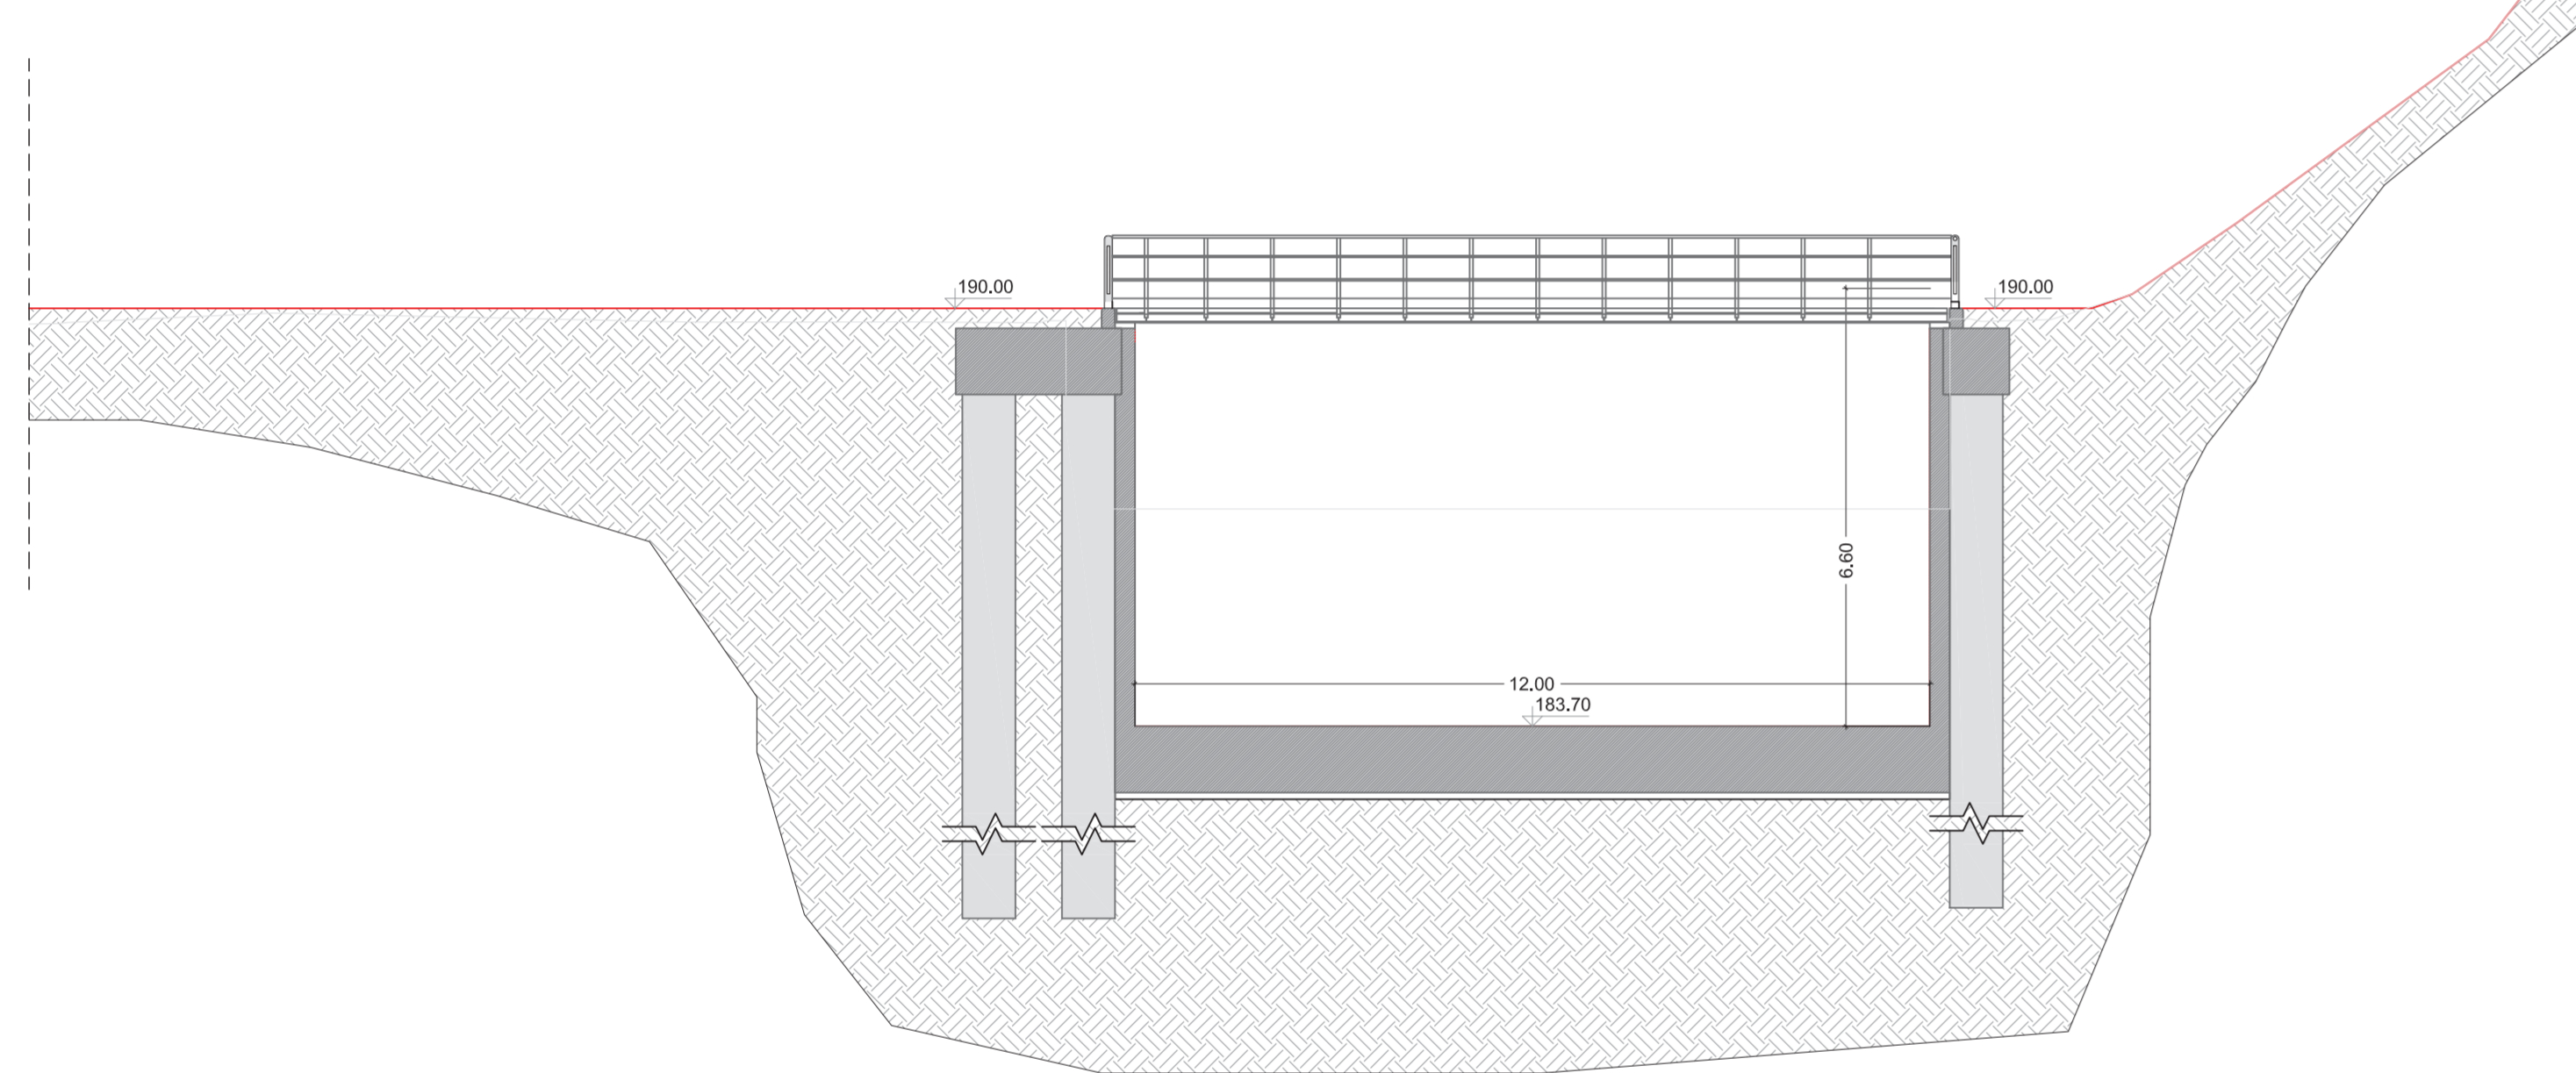


Sezione n. dx_3

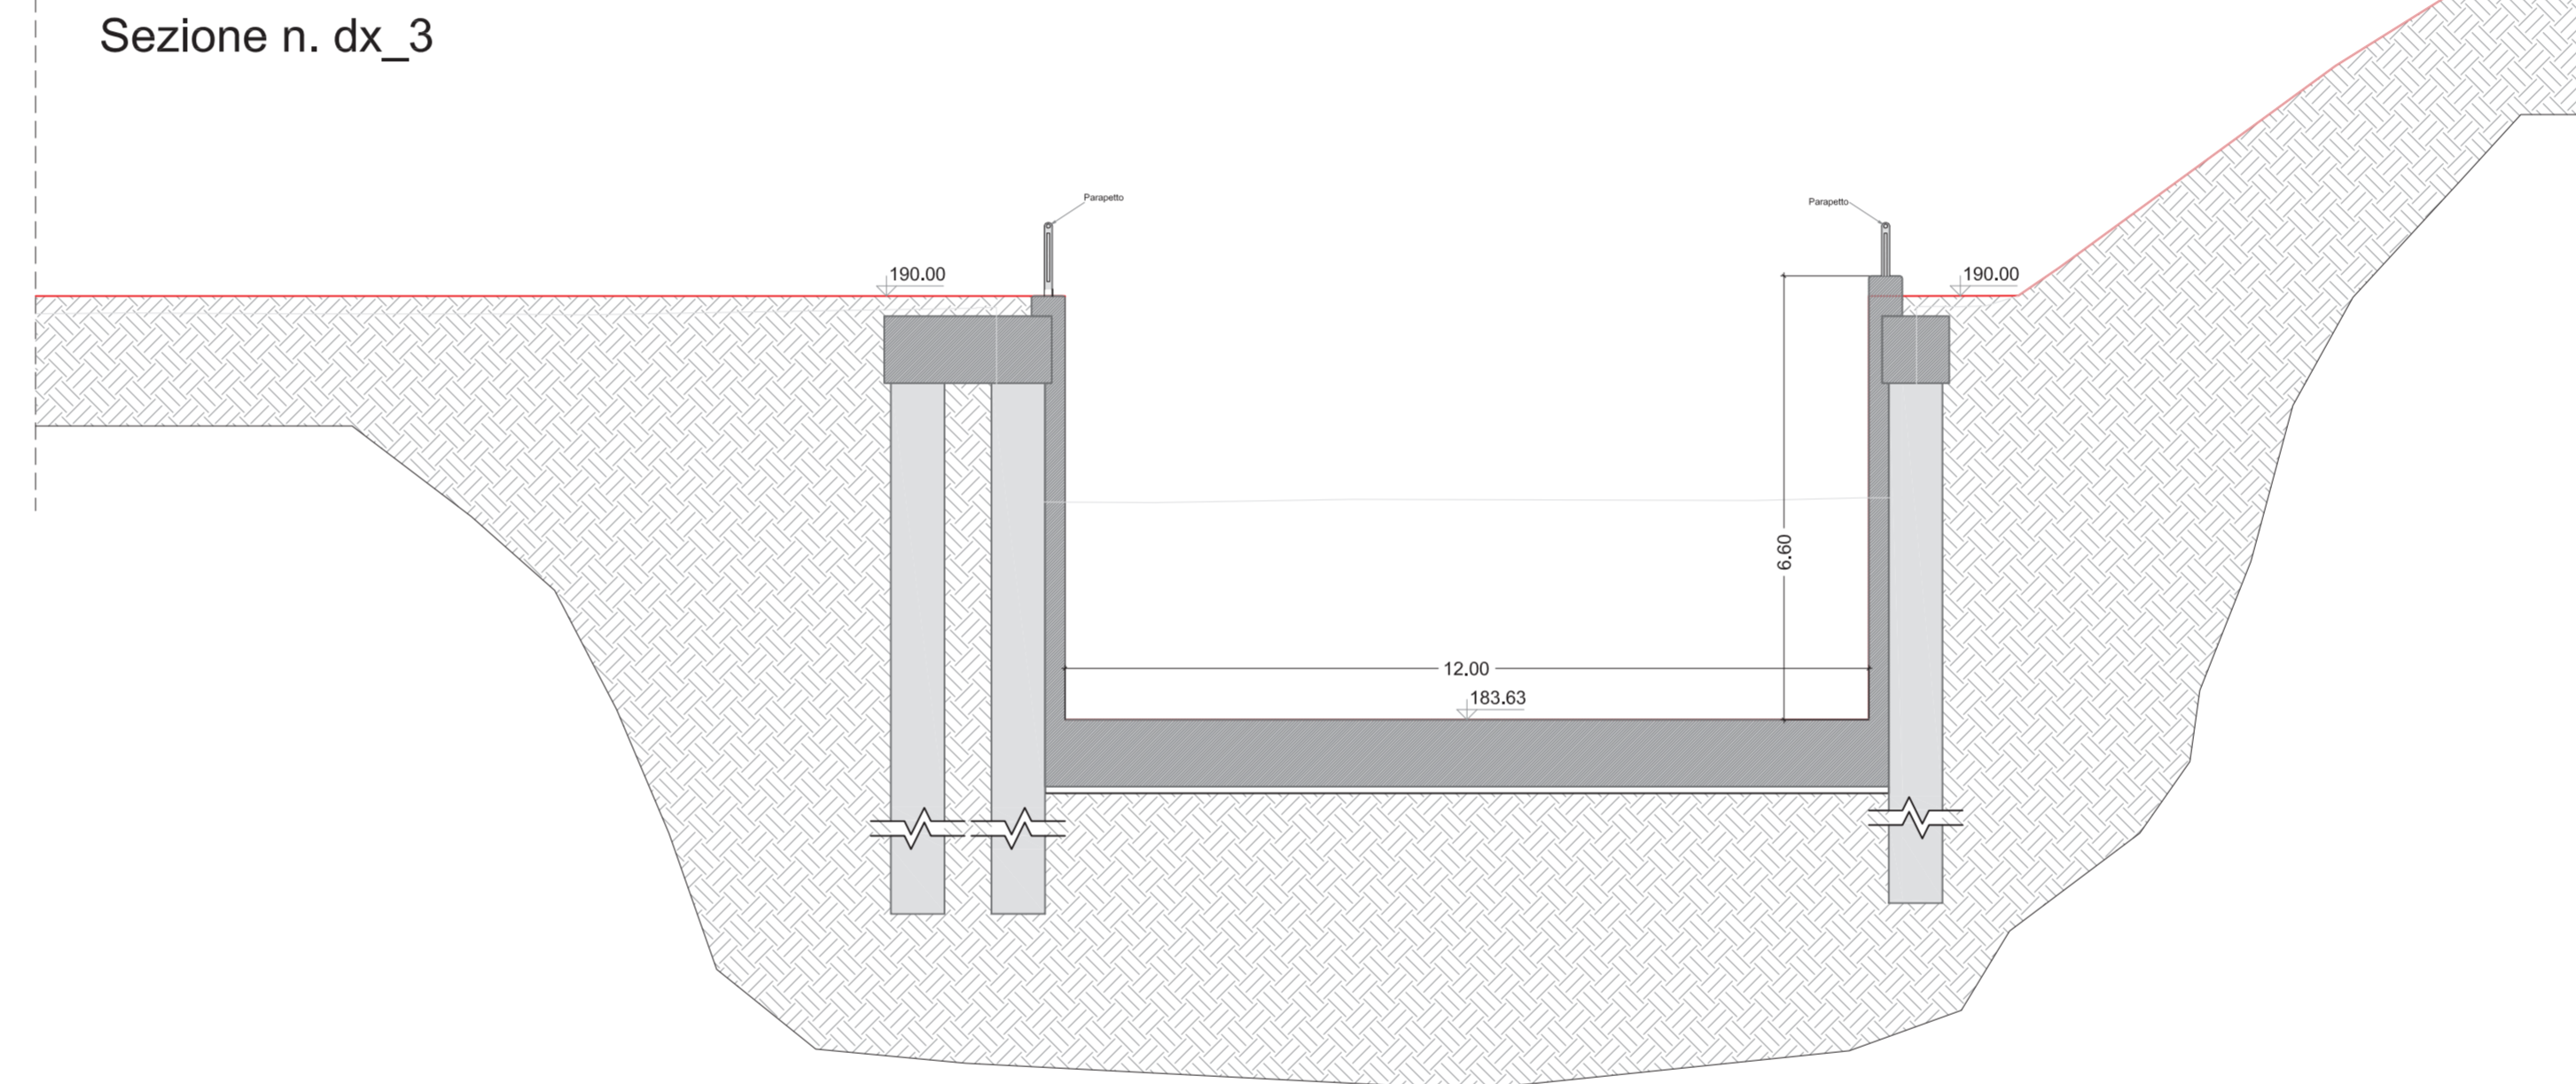

Sezione n. dx_3_a

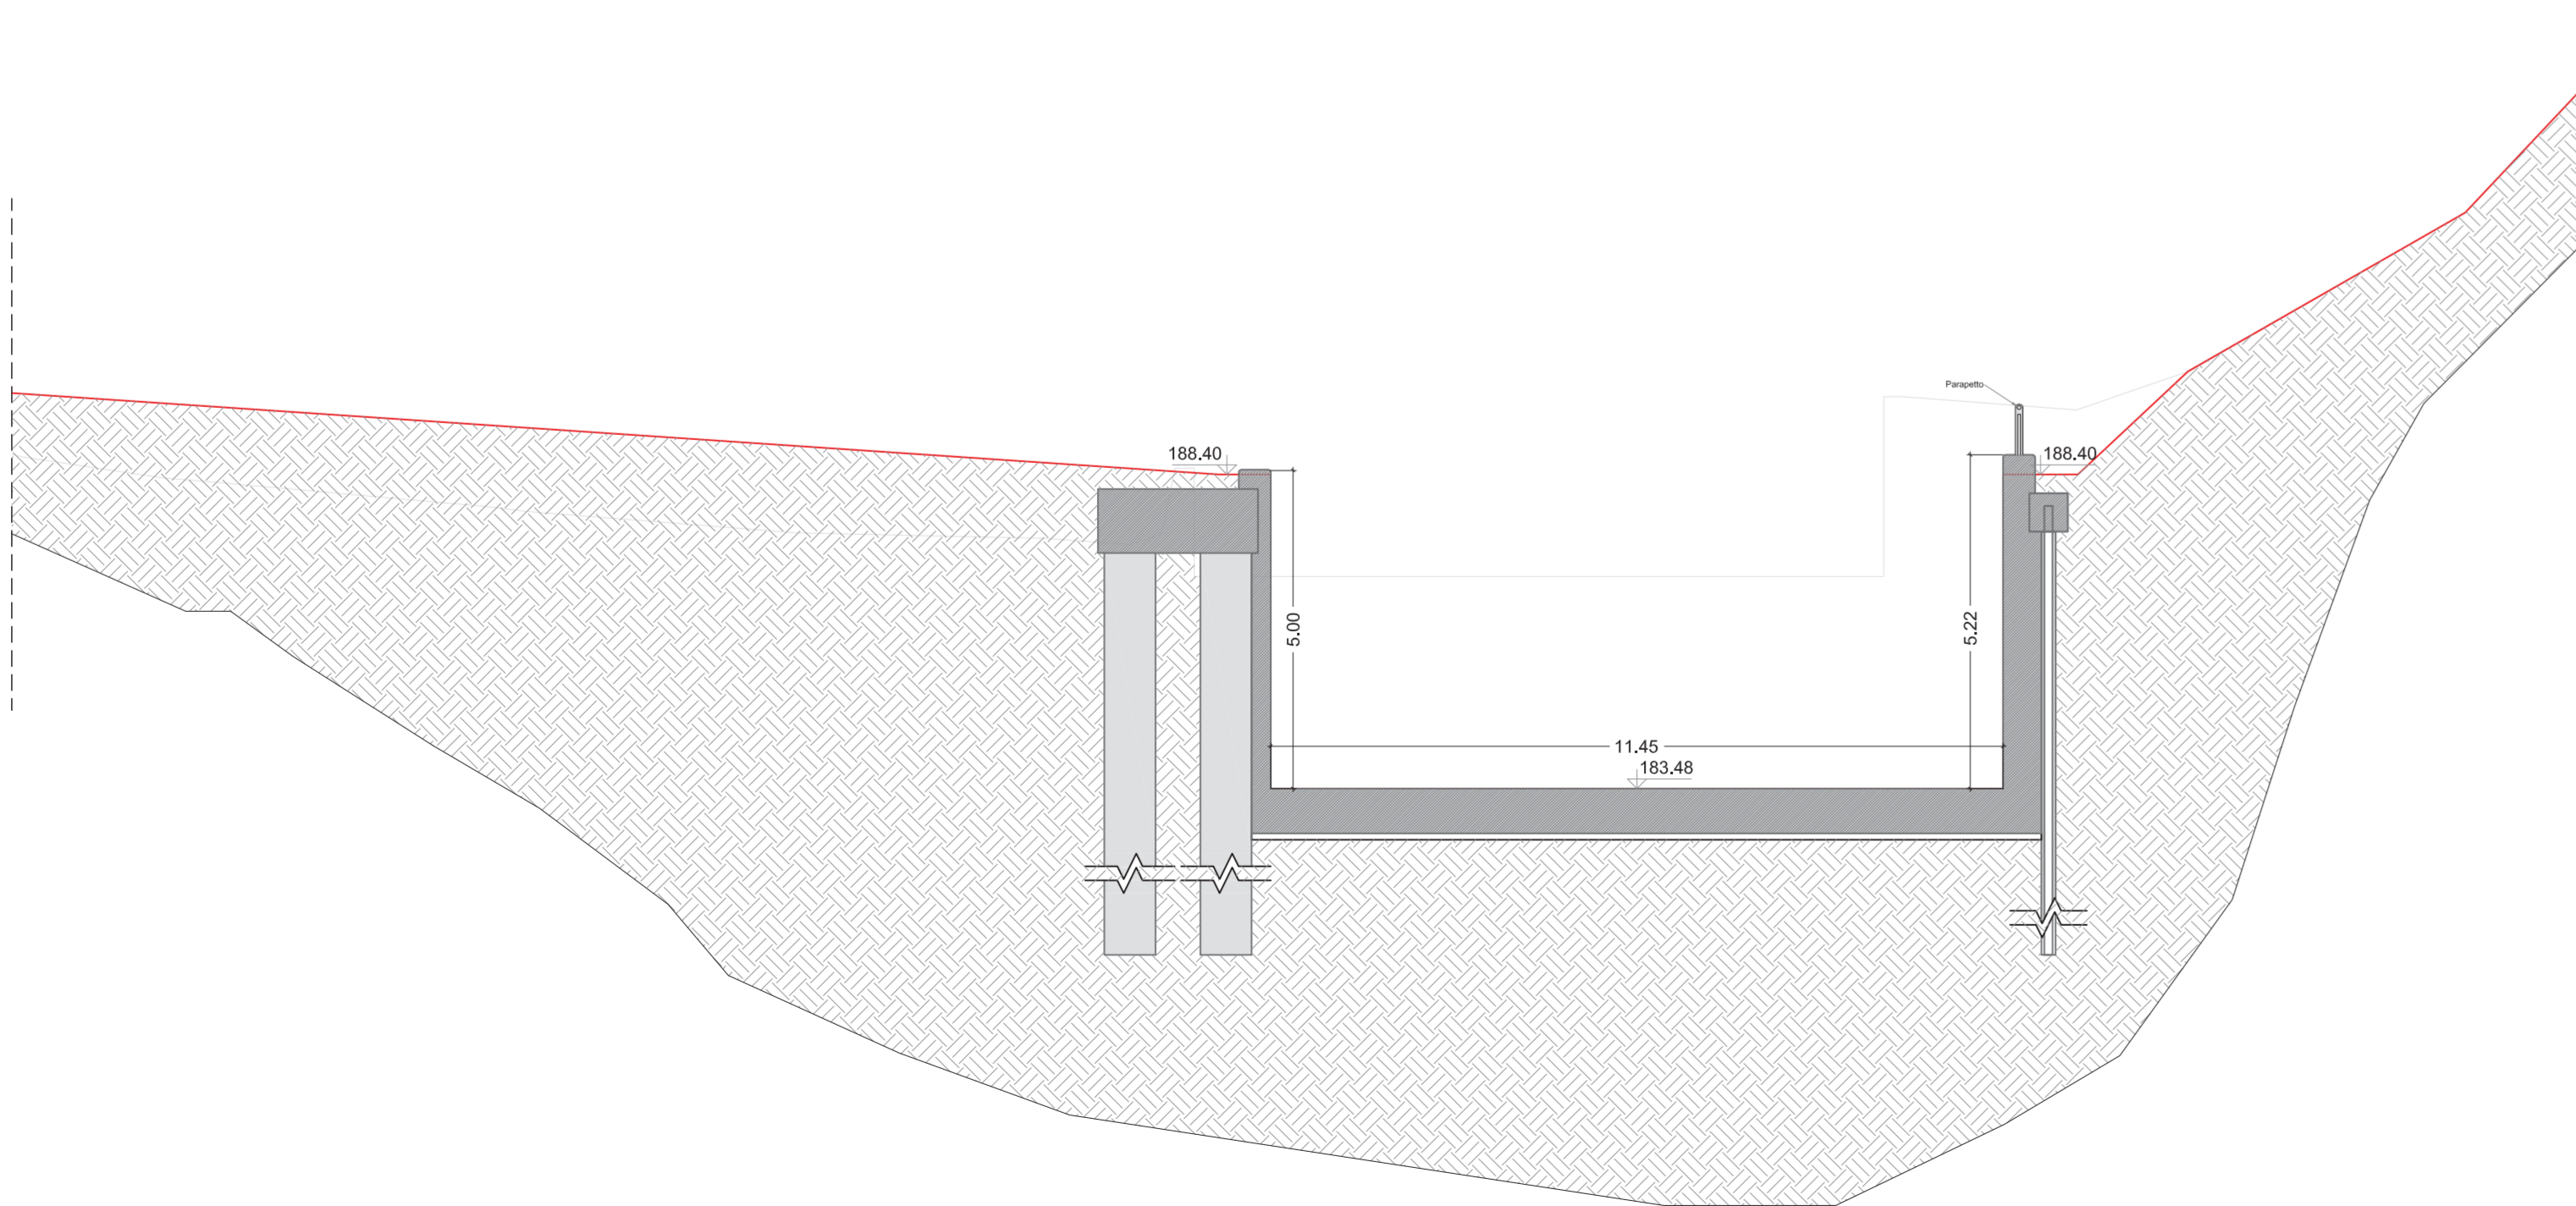

Sezione n. dx_4

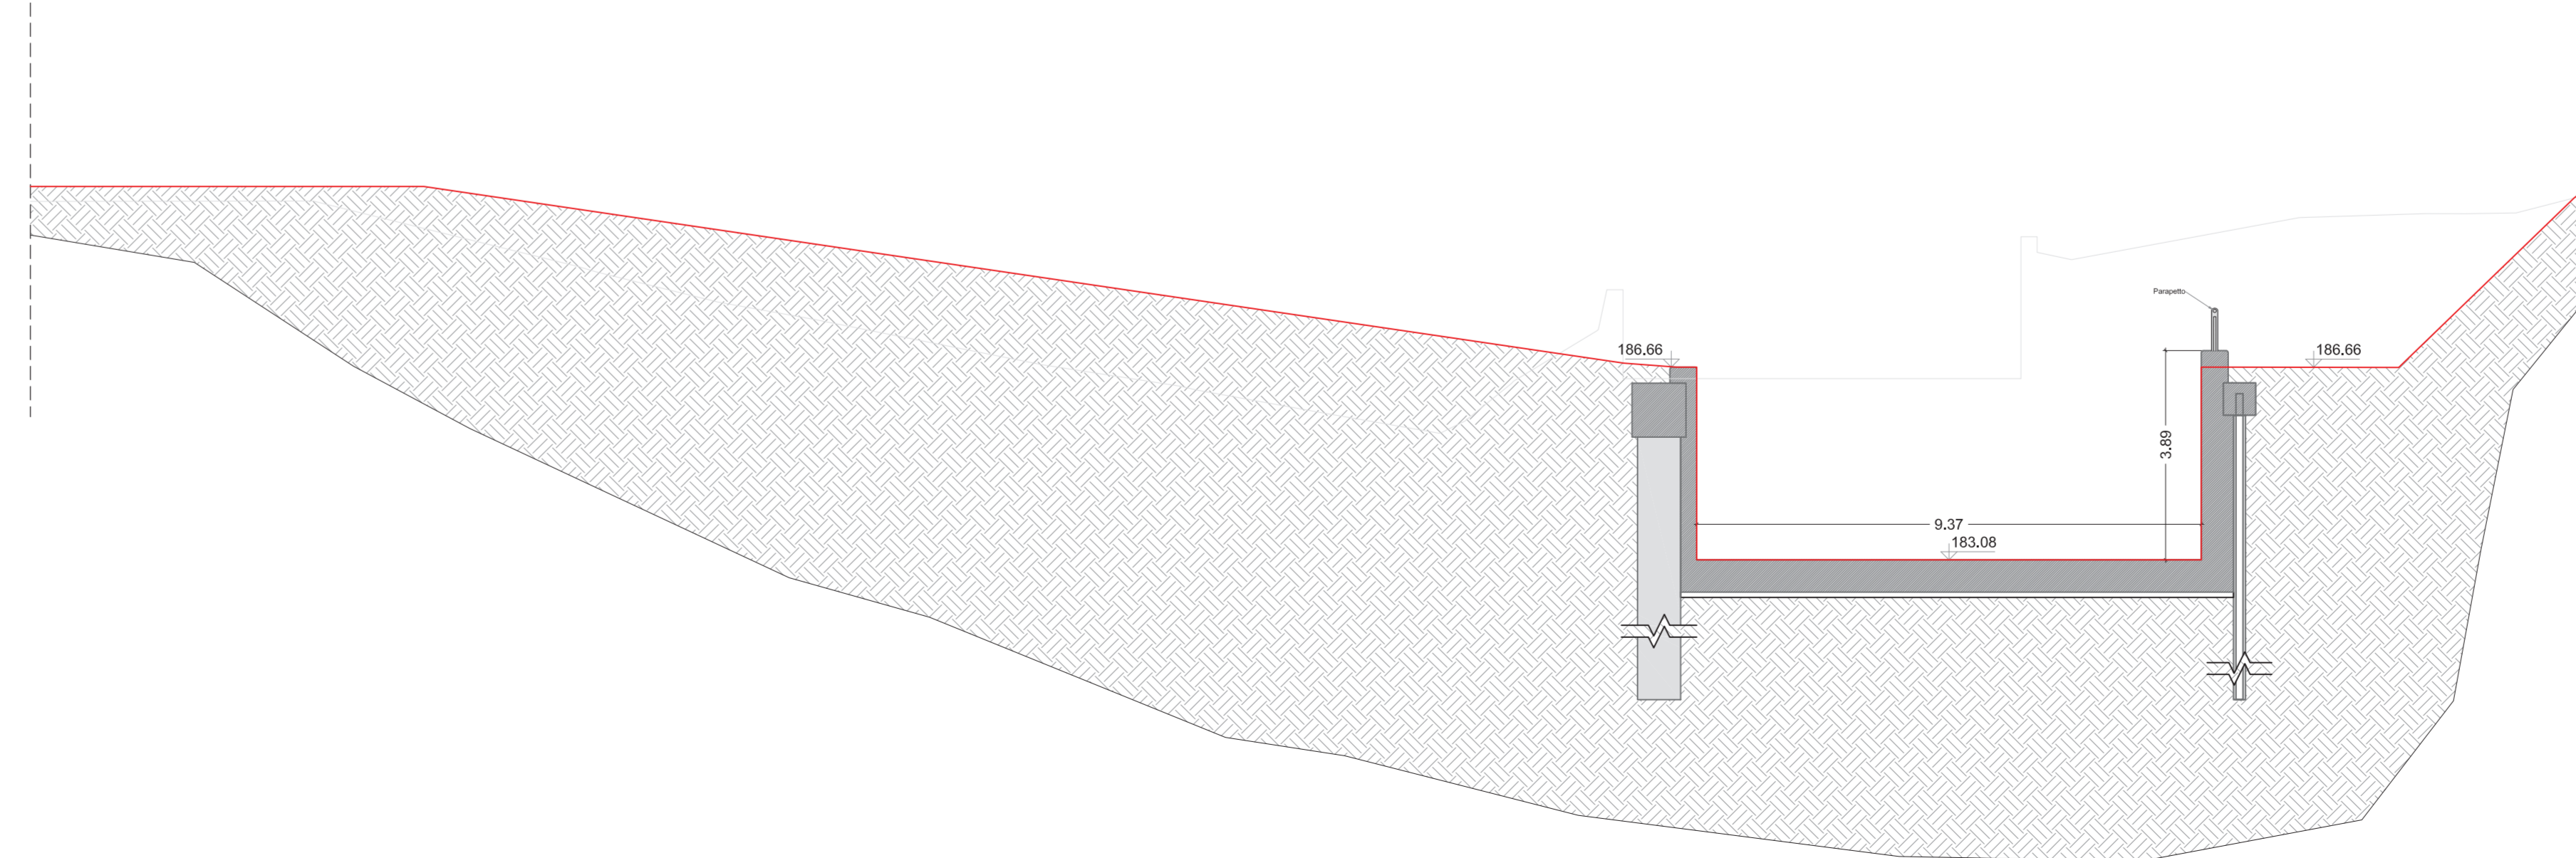



COMUNE DI BARBERINO TAVARNELLE
COMUNE DI POGGIBONSI
Provincia di FIRENZE e SIENA



**INTERVENTI DI MIGLIORAMENTO
DELLA DIGA DROVE DI CEPPARELLO**



PROGETTO DEFINITIVO

Tavola	Nome Elaborato:	Scala:
EG34.01	SEZIONI TRASVERSALI CANALE FUGATORE DESTRO STATO DI PROGETTO	1:100
Settore:		Data:
Sede Firenze Via de Sanctis, 49 Cod. Fiscale e P.I. 06111950488		18/04/2019
Organizzazione: Ufficio di Sistema di Gestione Integrato certificato in conformità alla normativa ISO9001 - ISO14001 - OHSAS18001 - SA8000		
PROGETTAZIONE: PROGETTISTA - PROJECT MANAGER: ING. MARIO CHIARUGI ING. MATTEO BETTI GEOLOGO: DOTT. GEOL. NICOLA CEMPINI ESPROPRI: GEOM. ANDREA PATRIARCHI		COLLABORATORI: DOTT. GEOL. CARLO FERRI DOTT. GEOL. ALESSANDRO AGNELLI PER. AGR. DAVIDE MORETTI GEOM. ANDREA BERNARDINI
CONSULENTI TECNICI: PROGETTISTA OPERE IDRAULICHE E STRUTTURALI: ING. DAVID SETTESOLDI		COMMESSA I.T.: ING. PULPO-ACCACCI
DIRETTORE TECNICO INGEGNERIE TOSCANE: ING. MARIO CHIARUGI		RESPONSABILE COMMITTENTE: GEOM. ALESSANDRO PIOLI RESPONSABILE DEL PROCEDIMENTO: ING. ROBERTO CECCHINI

Rev.	Data	Descrizione / Motivo della revisione	Redatto	Controllato / Approvato
01	18/04/2019	Prima Edizione	Ferrari	Settesoldi

Proprietà riservata - Vietata la riproduzione e la diffusione