




Sezione n. vs_8

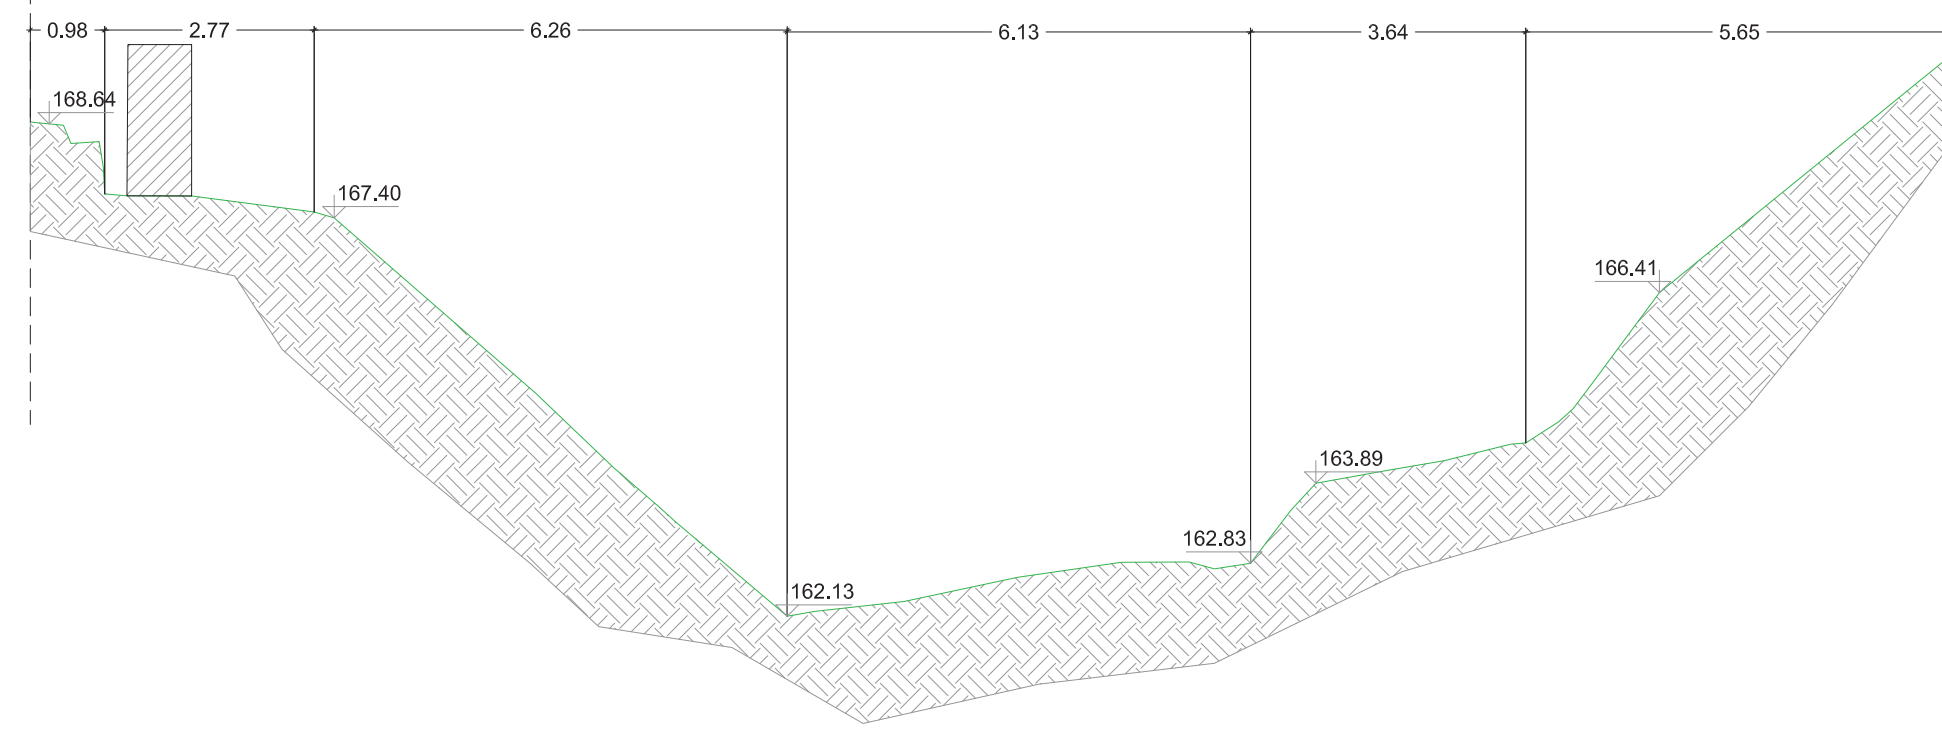


Sezione n. vs_9

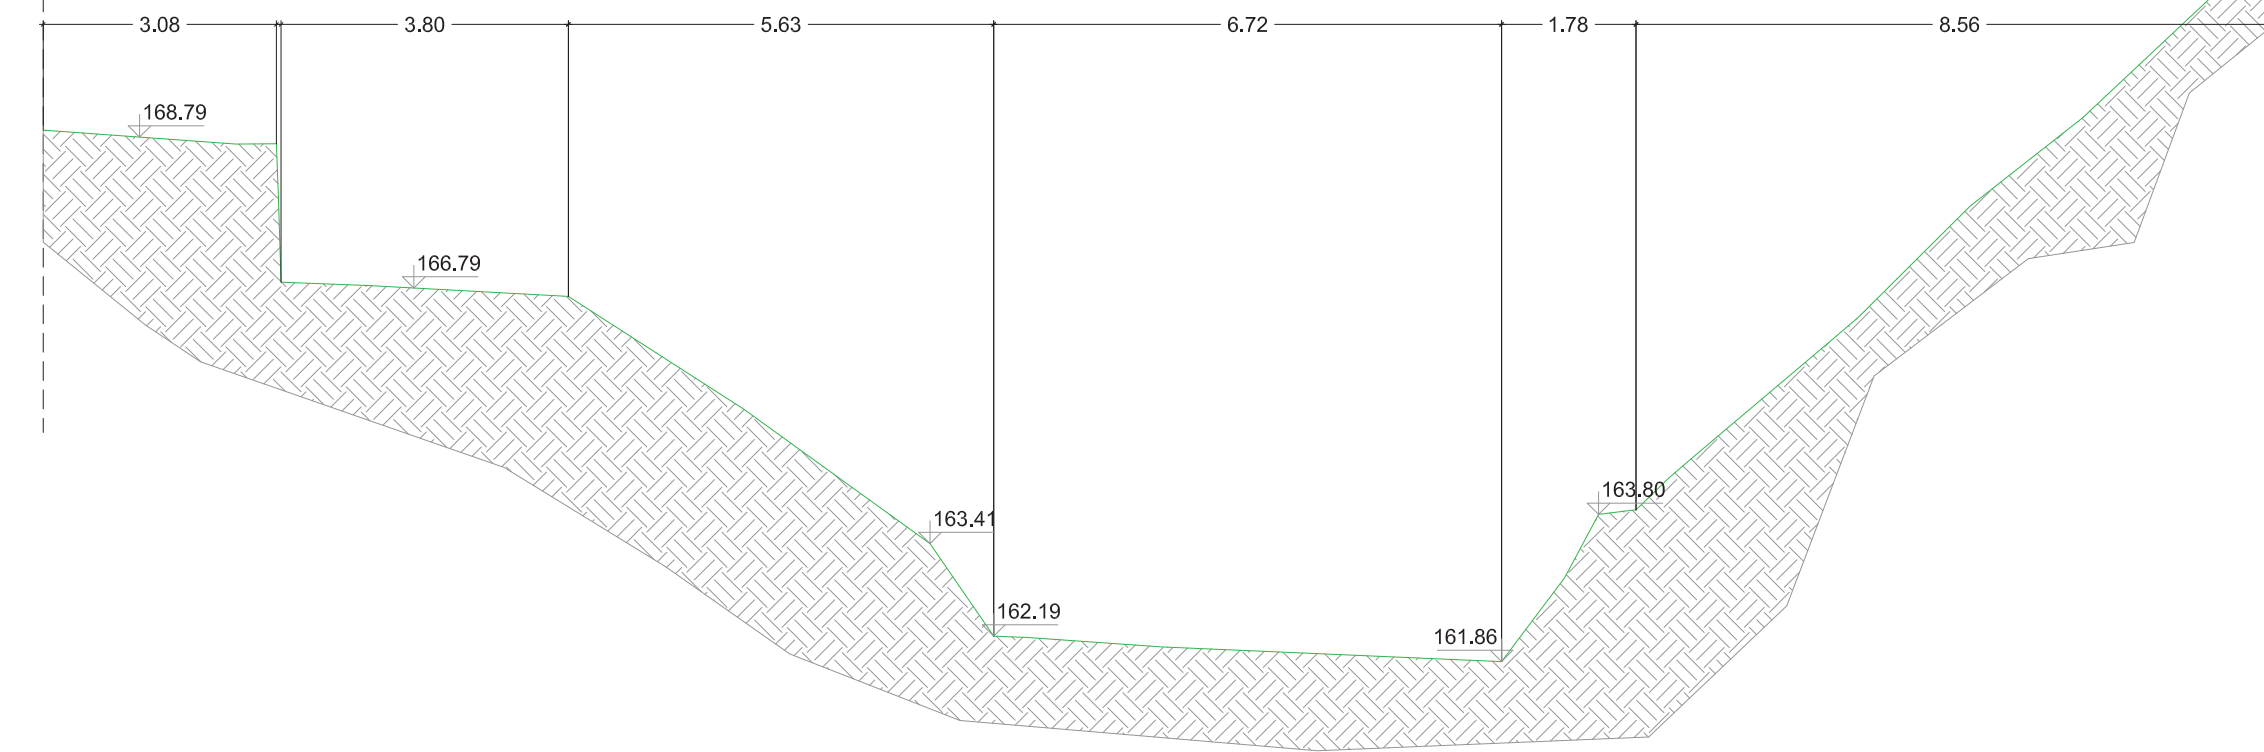


Sezione n. vs_10

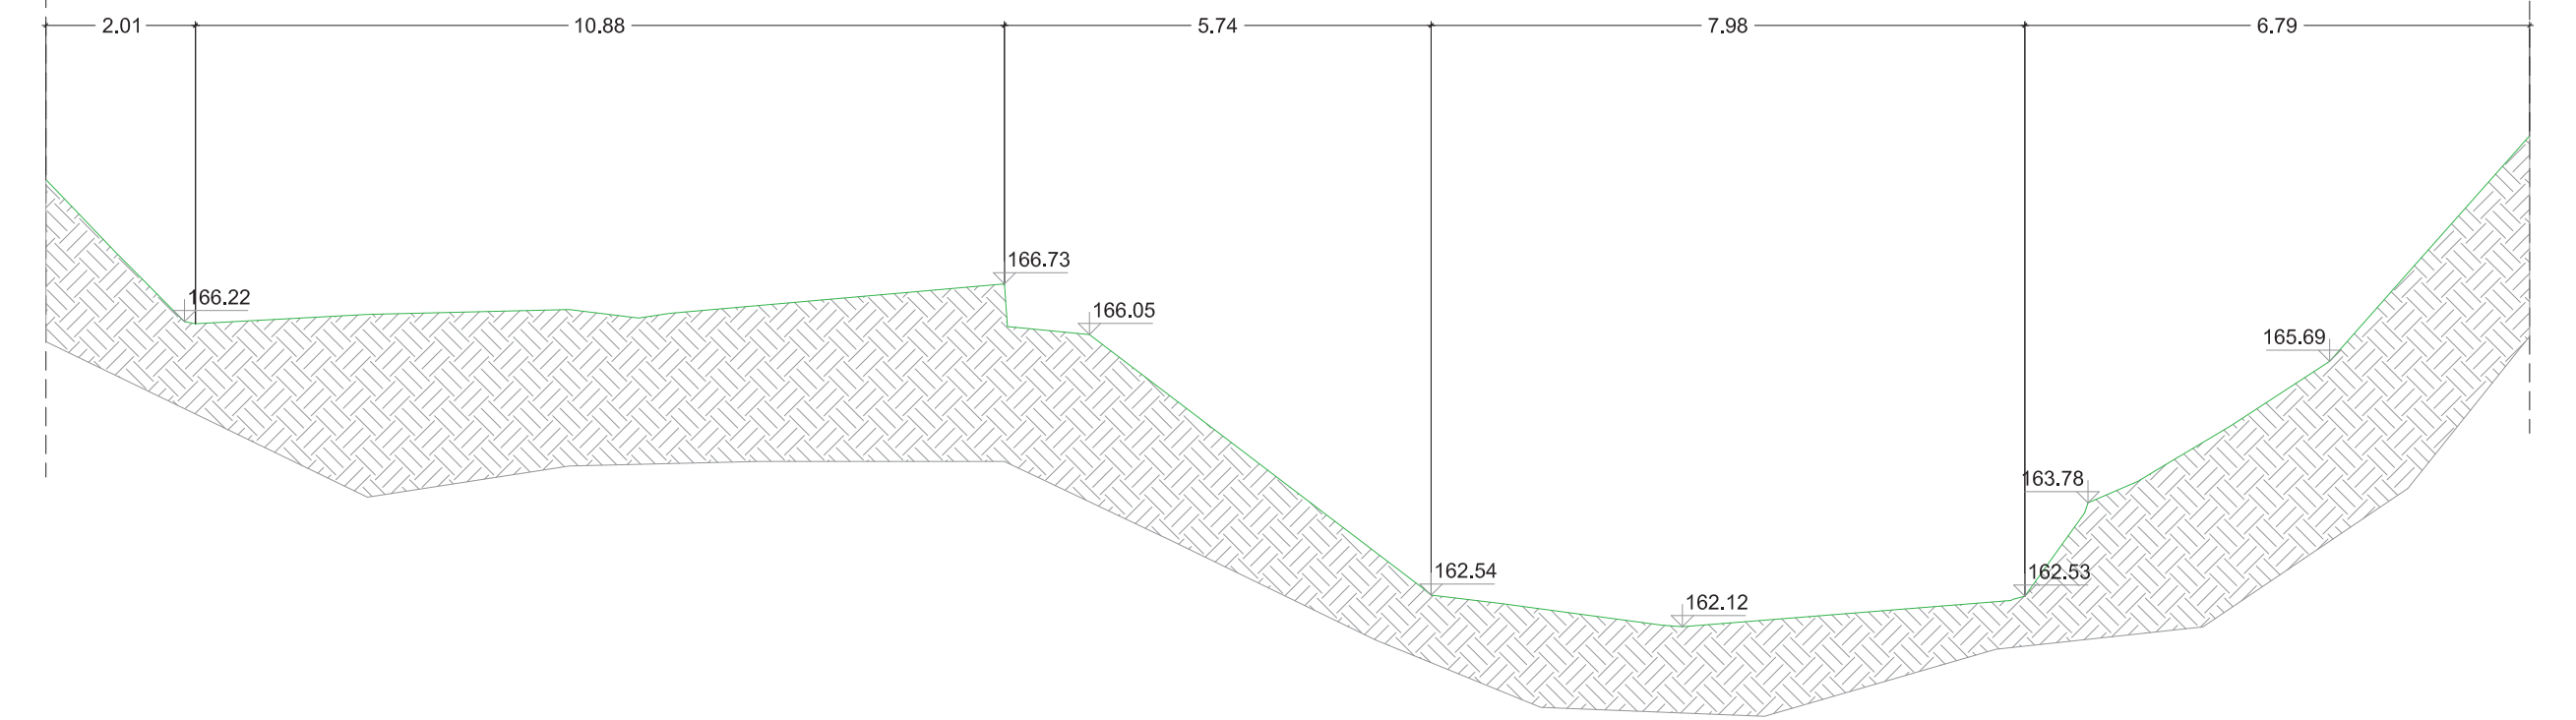


Sezione n. vs_10b

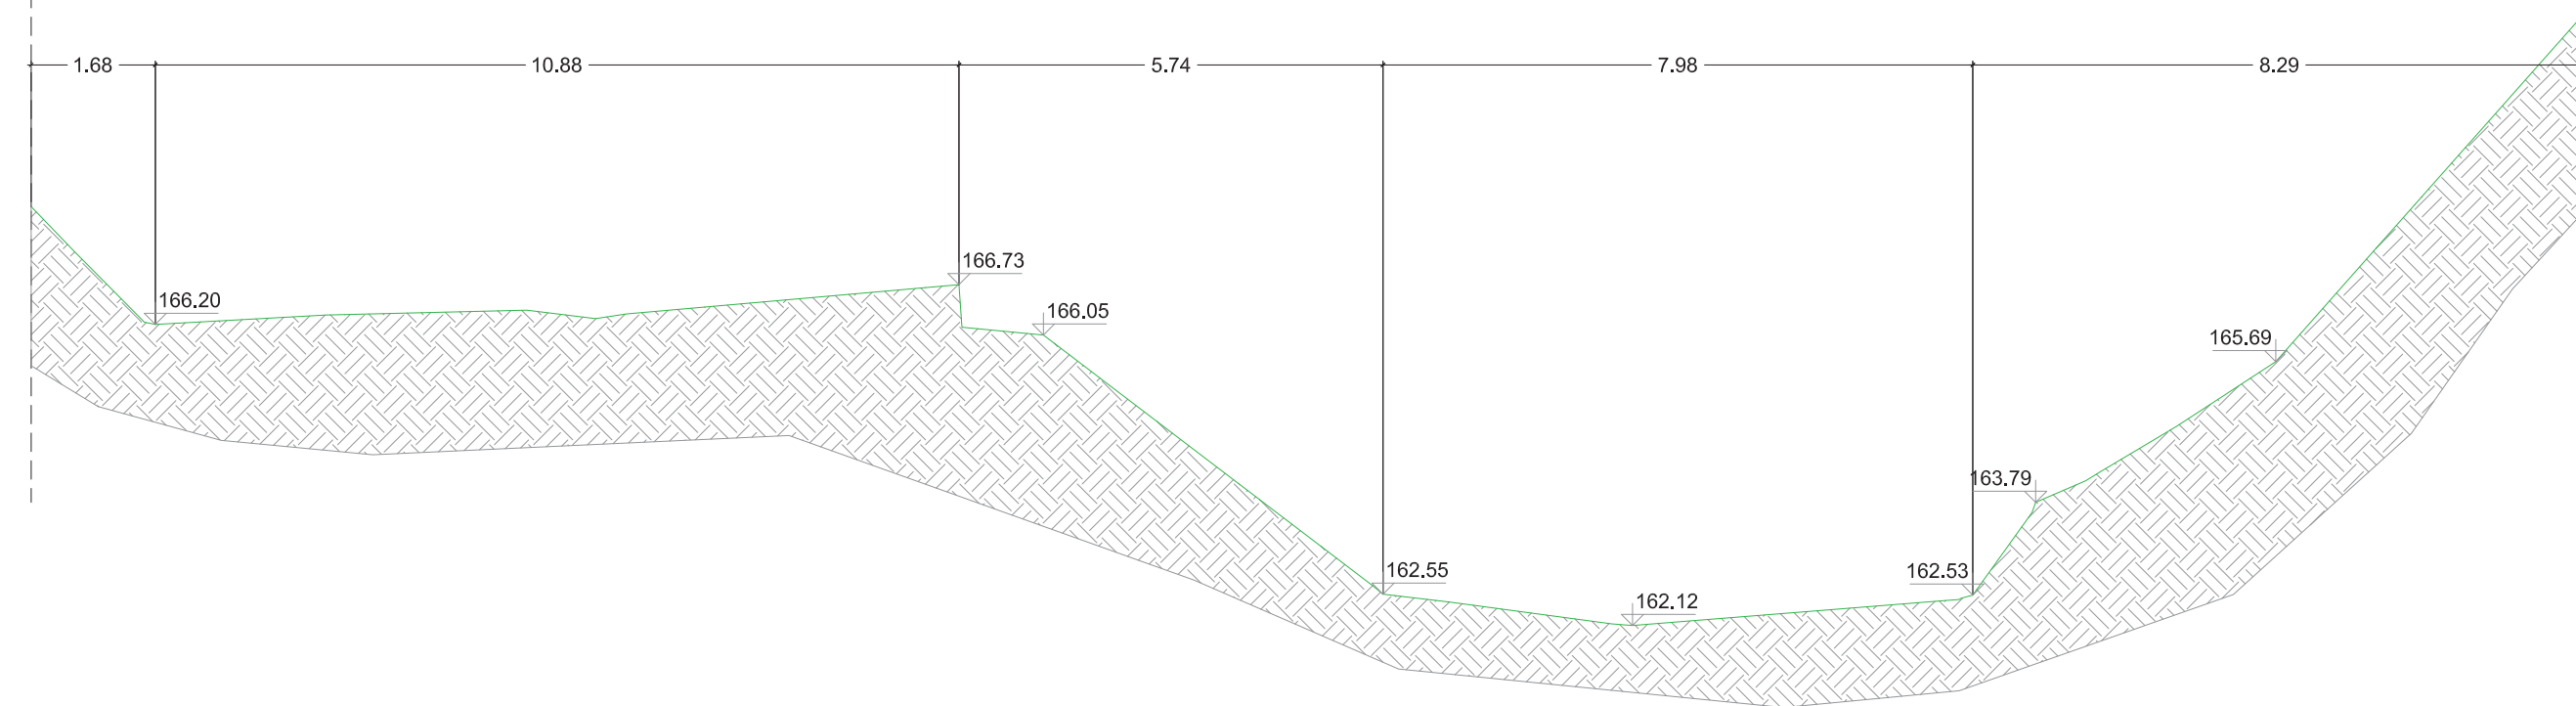


Sezione n. vs_11

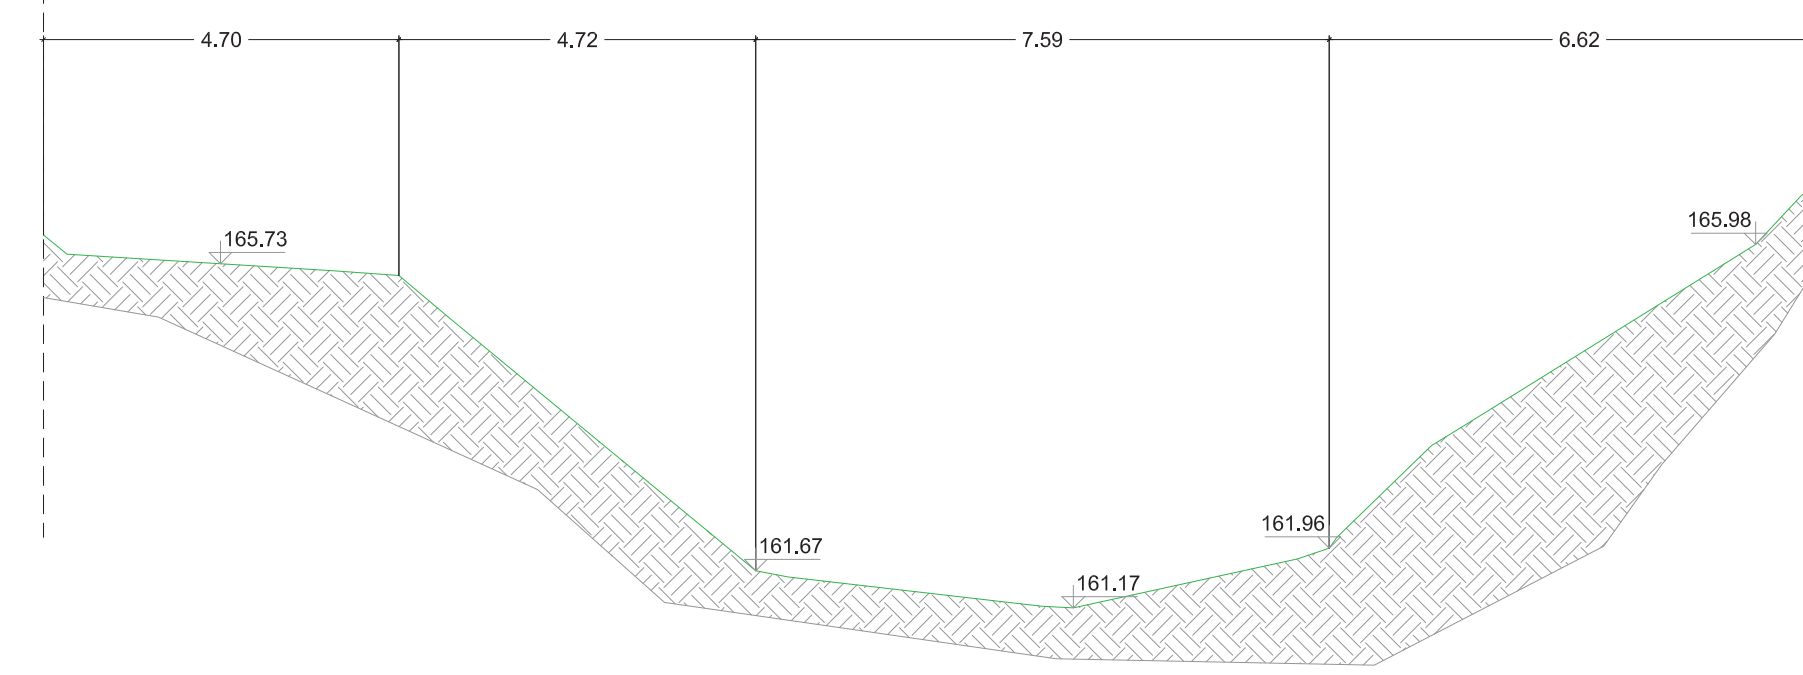


Sezione n. vs_12

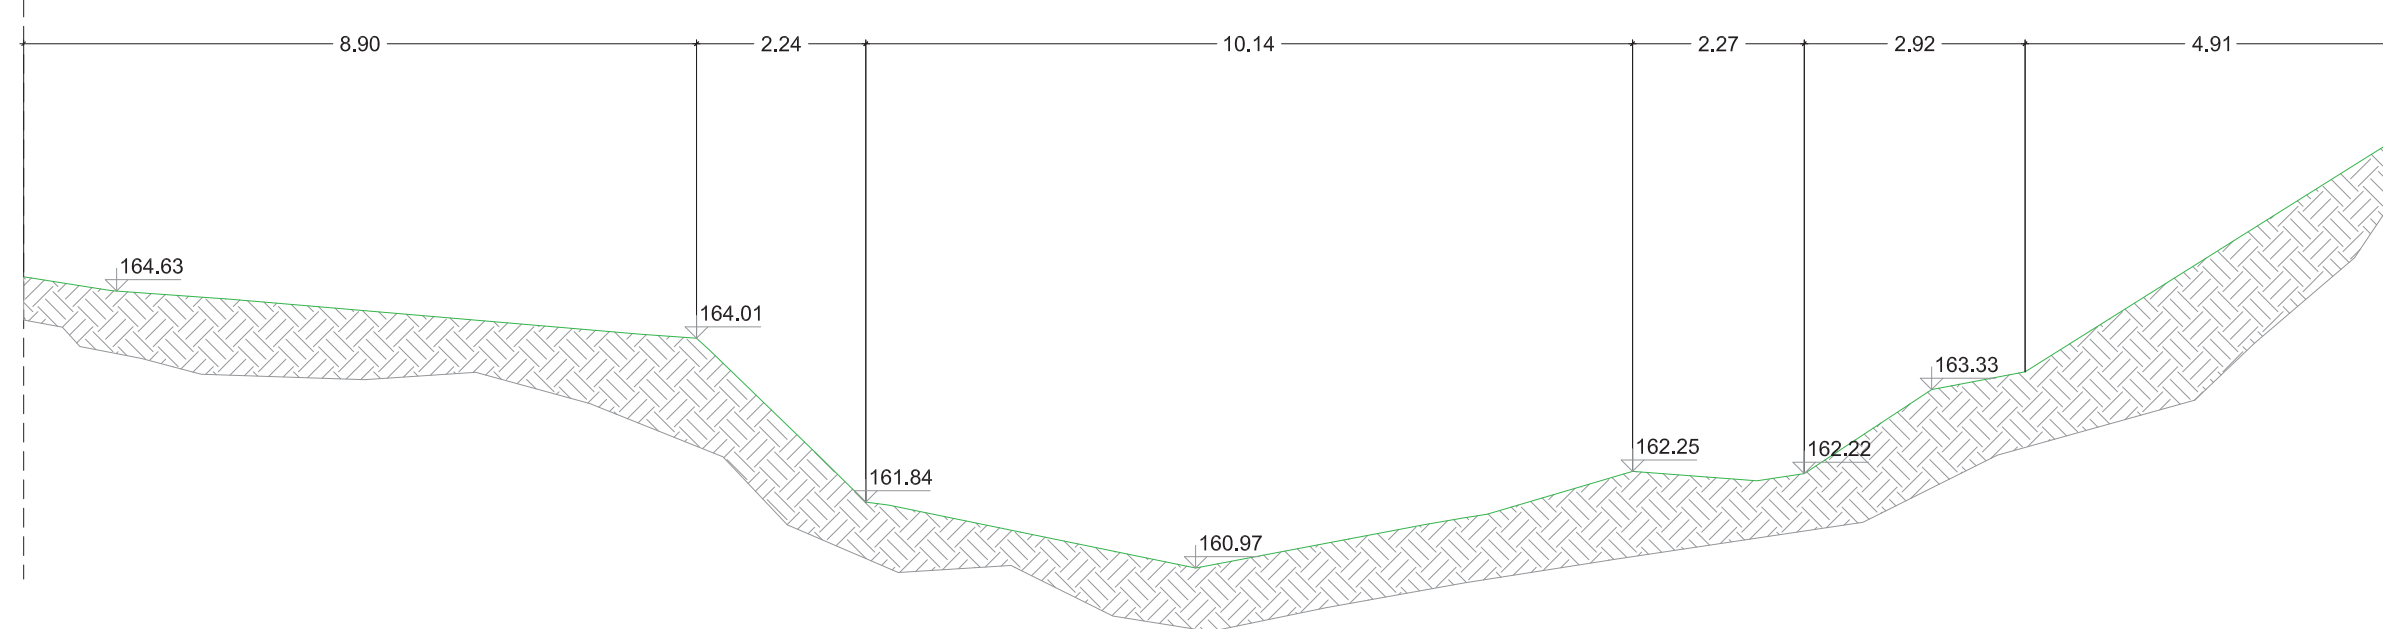


Sezione n. vs_13

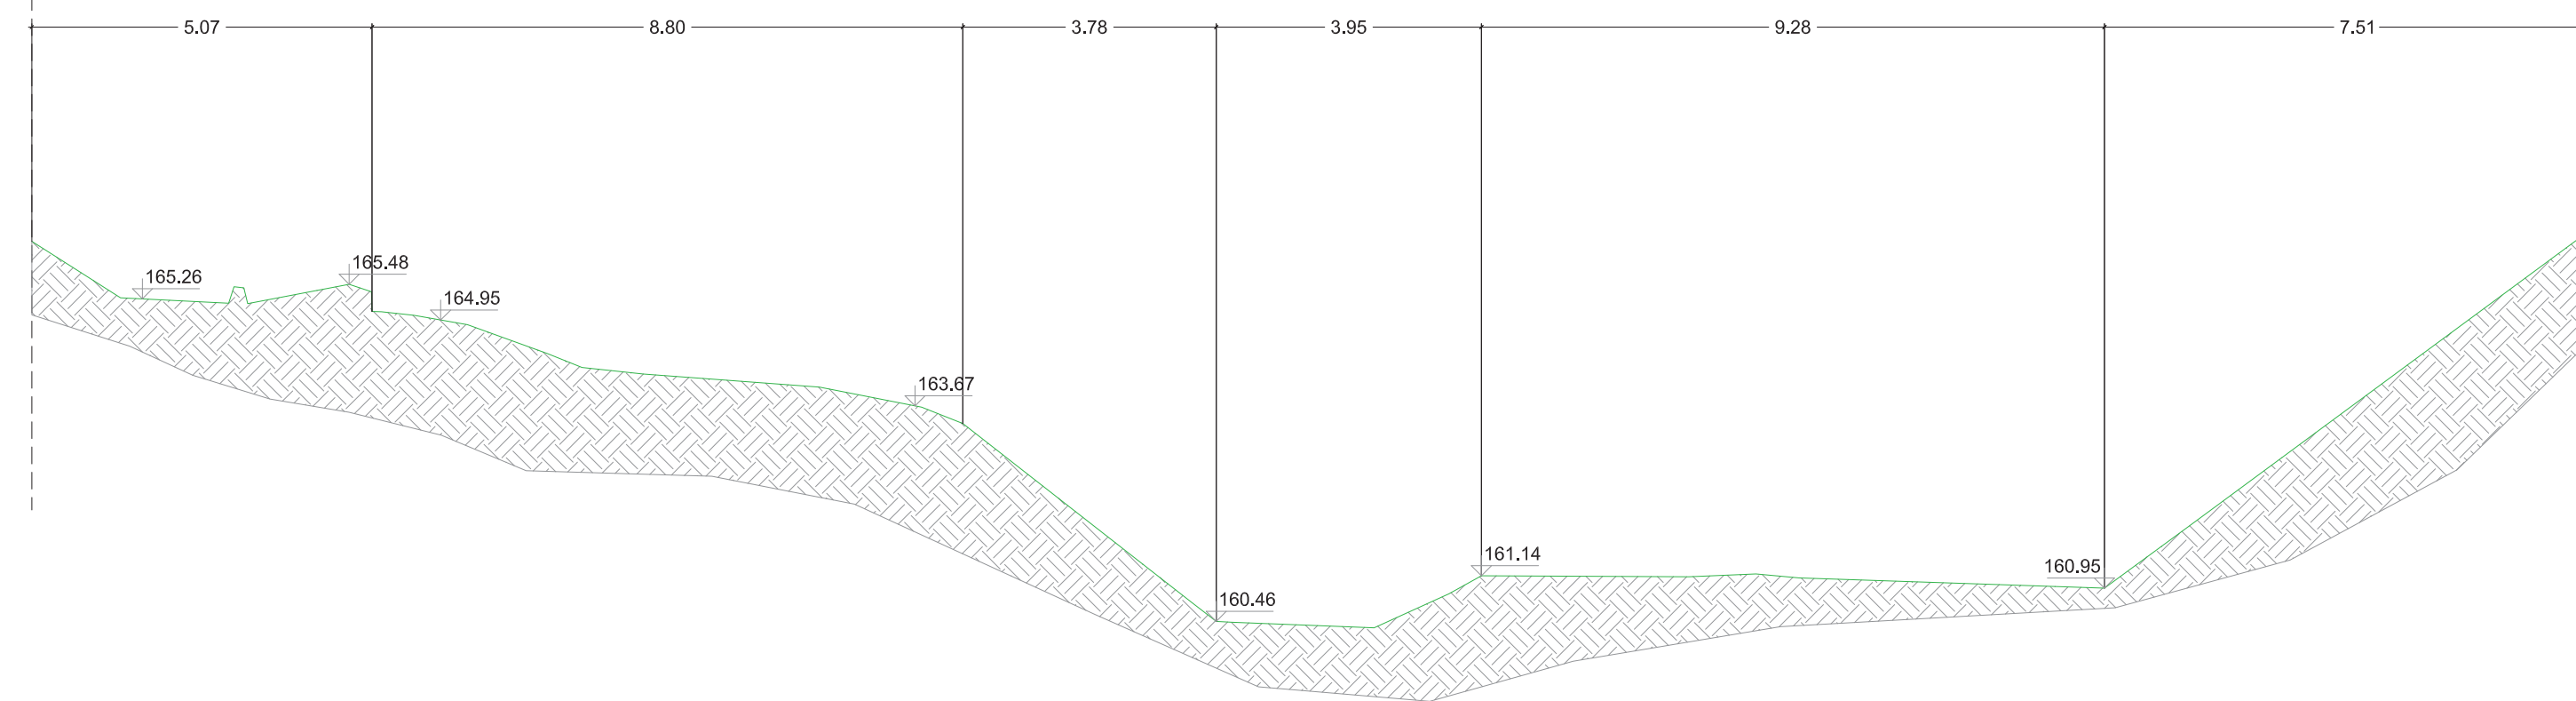

Sezione n. vs_14

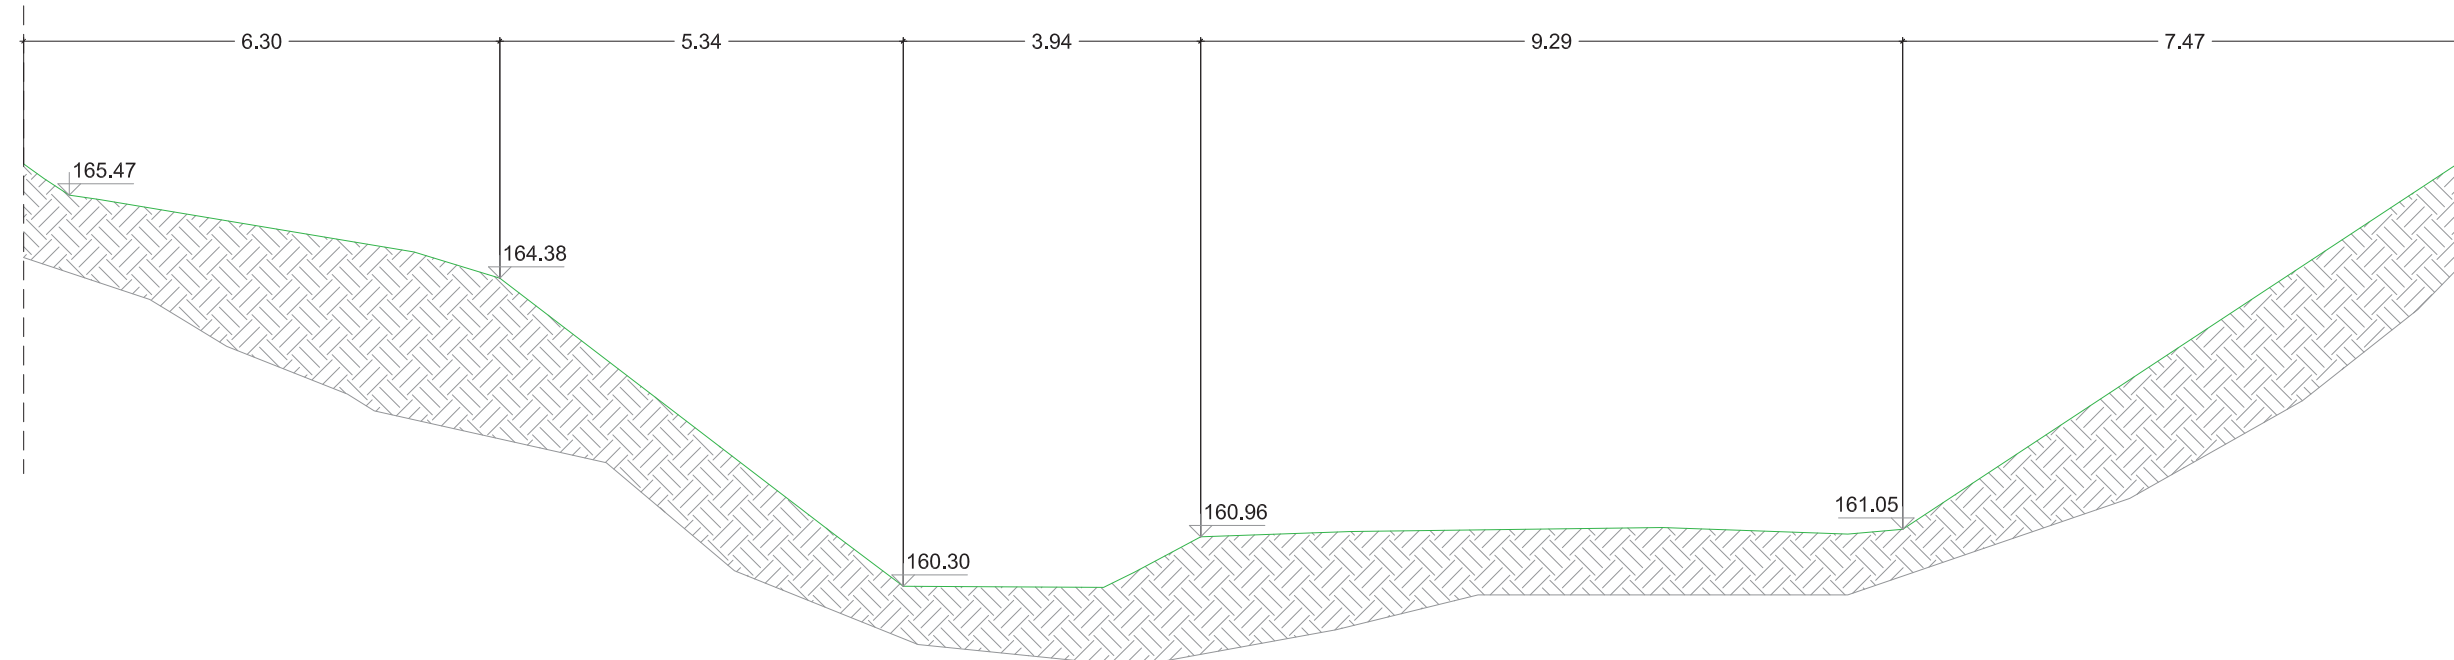

Sezione n. vs_15

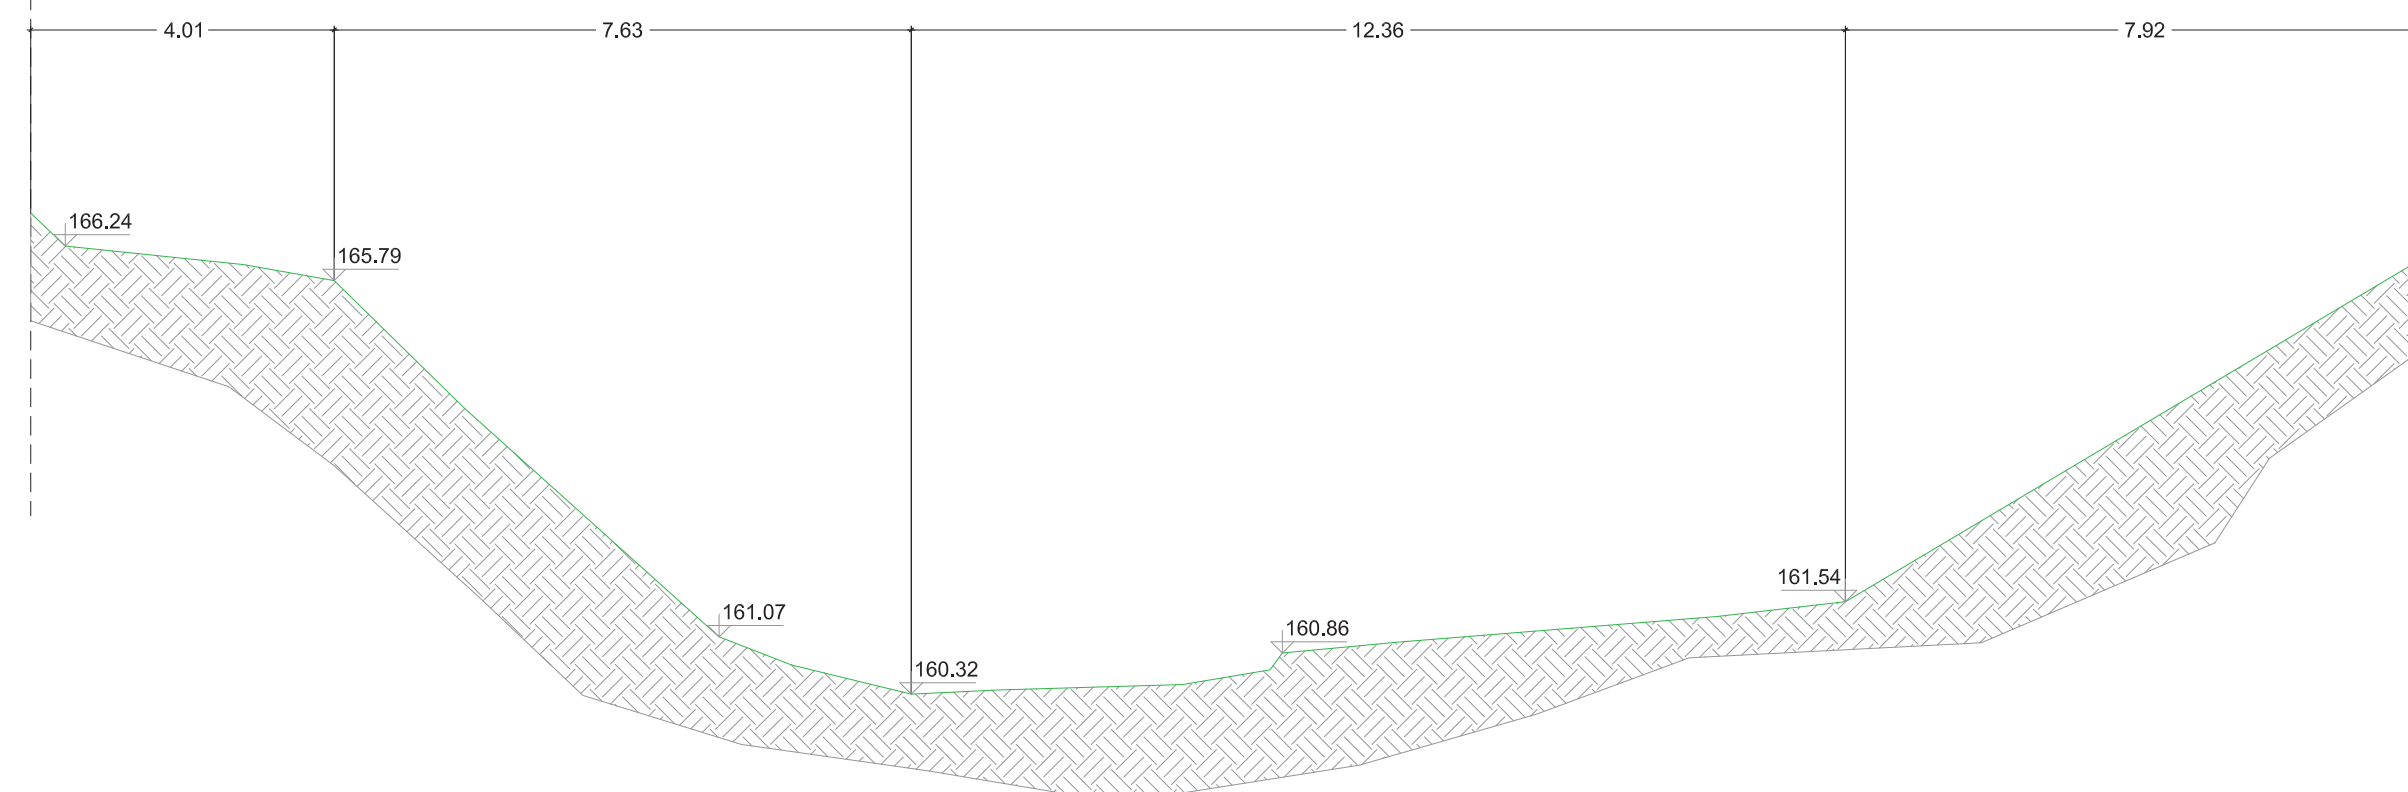



ACQUE
AGDIA - 1970

COMUNE DI BARBERINO TAVARNELLE
COMUNE DI POGGIBONSI
Province di FIRENZE e SIENA



**INTERVENTI DI MIGLIORAMENTO
DELLA DIGA DROVE DI CEPPARELLO**



Tavola	Nome Elaborato: SEZIONI TRASVERSALI VASCA DISSIPAZIONE STATO ATTUALE	Scala:
EG36.02		1:100
		Data:
		18/04/2019

Settore: **INGEGNERIE TOSCANE** Sede Firenze Via de Sanctis, 49 Cod. Fiscale e P.I. 06111950488
Organizzazione iscritta al Sistema di Gestione Integrato certificato in conformità alla normativa ISO9001 - ISO14001 - OHSAS18001 - SA8000

PROGETTAZIONE: PROGETTISTA - PROJECT MANAGER: ING. MARIO CHIARUGI ING. MATTEO BETTI	COLLABORATORI: DOTT. GEOL. CARLO FERRI DOTT. GEOL. ALESSANDRO AIGNELLI PER. AGR. DAVIDE MORETTI GEOM. ANDREA BERNARDINI
GEOLOGO: DOTT. GEOL. NICOLA CEMPINI	GEOM. ANDREA PATRIARCHI
ESPROPRI:	
CONSULENTI TECNICI: WEST Systems PROGETTISTA OPERE IDRAULICHE E STRUTTURALI: ING. DAVID SETTESOLDI	COMMESSA I.T.: ING.T. TRLPD-ACQAC159
DIRETTORE TECNICO INGEGNERIE TOSCANE: ING. MARIO CHIARUGI	RESPONSABILE COMMITTENTE: GEOM. ALESSANDRO PIOLI
	RESPONSABILE DEL PROCEDIMENTO: ING. ROBERTO CECCHINI

Rev.	Data	Descrizione / Motivo della revisione	Redatto	Controllato / Approvato
01	18/04/2019	Prima Emissione	Ferrari	Settesoldi

Progetto riservato. Vietata la riproduzione e la diffusione.

PROGETTO DEFINITIVO