




Sezione n. vs_1

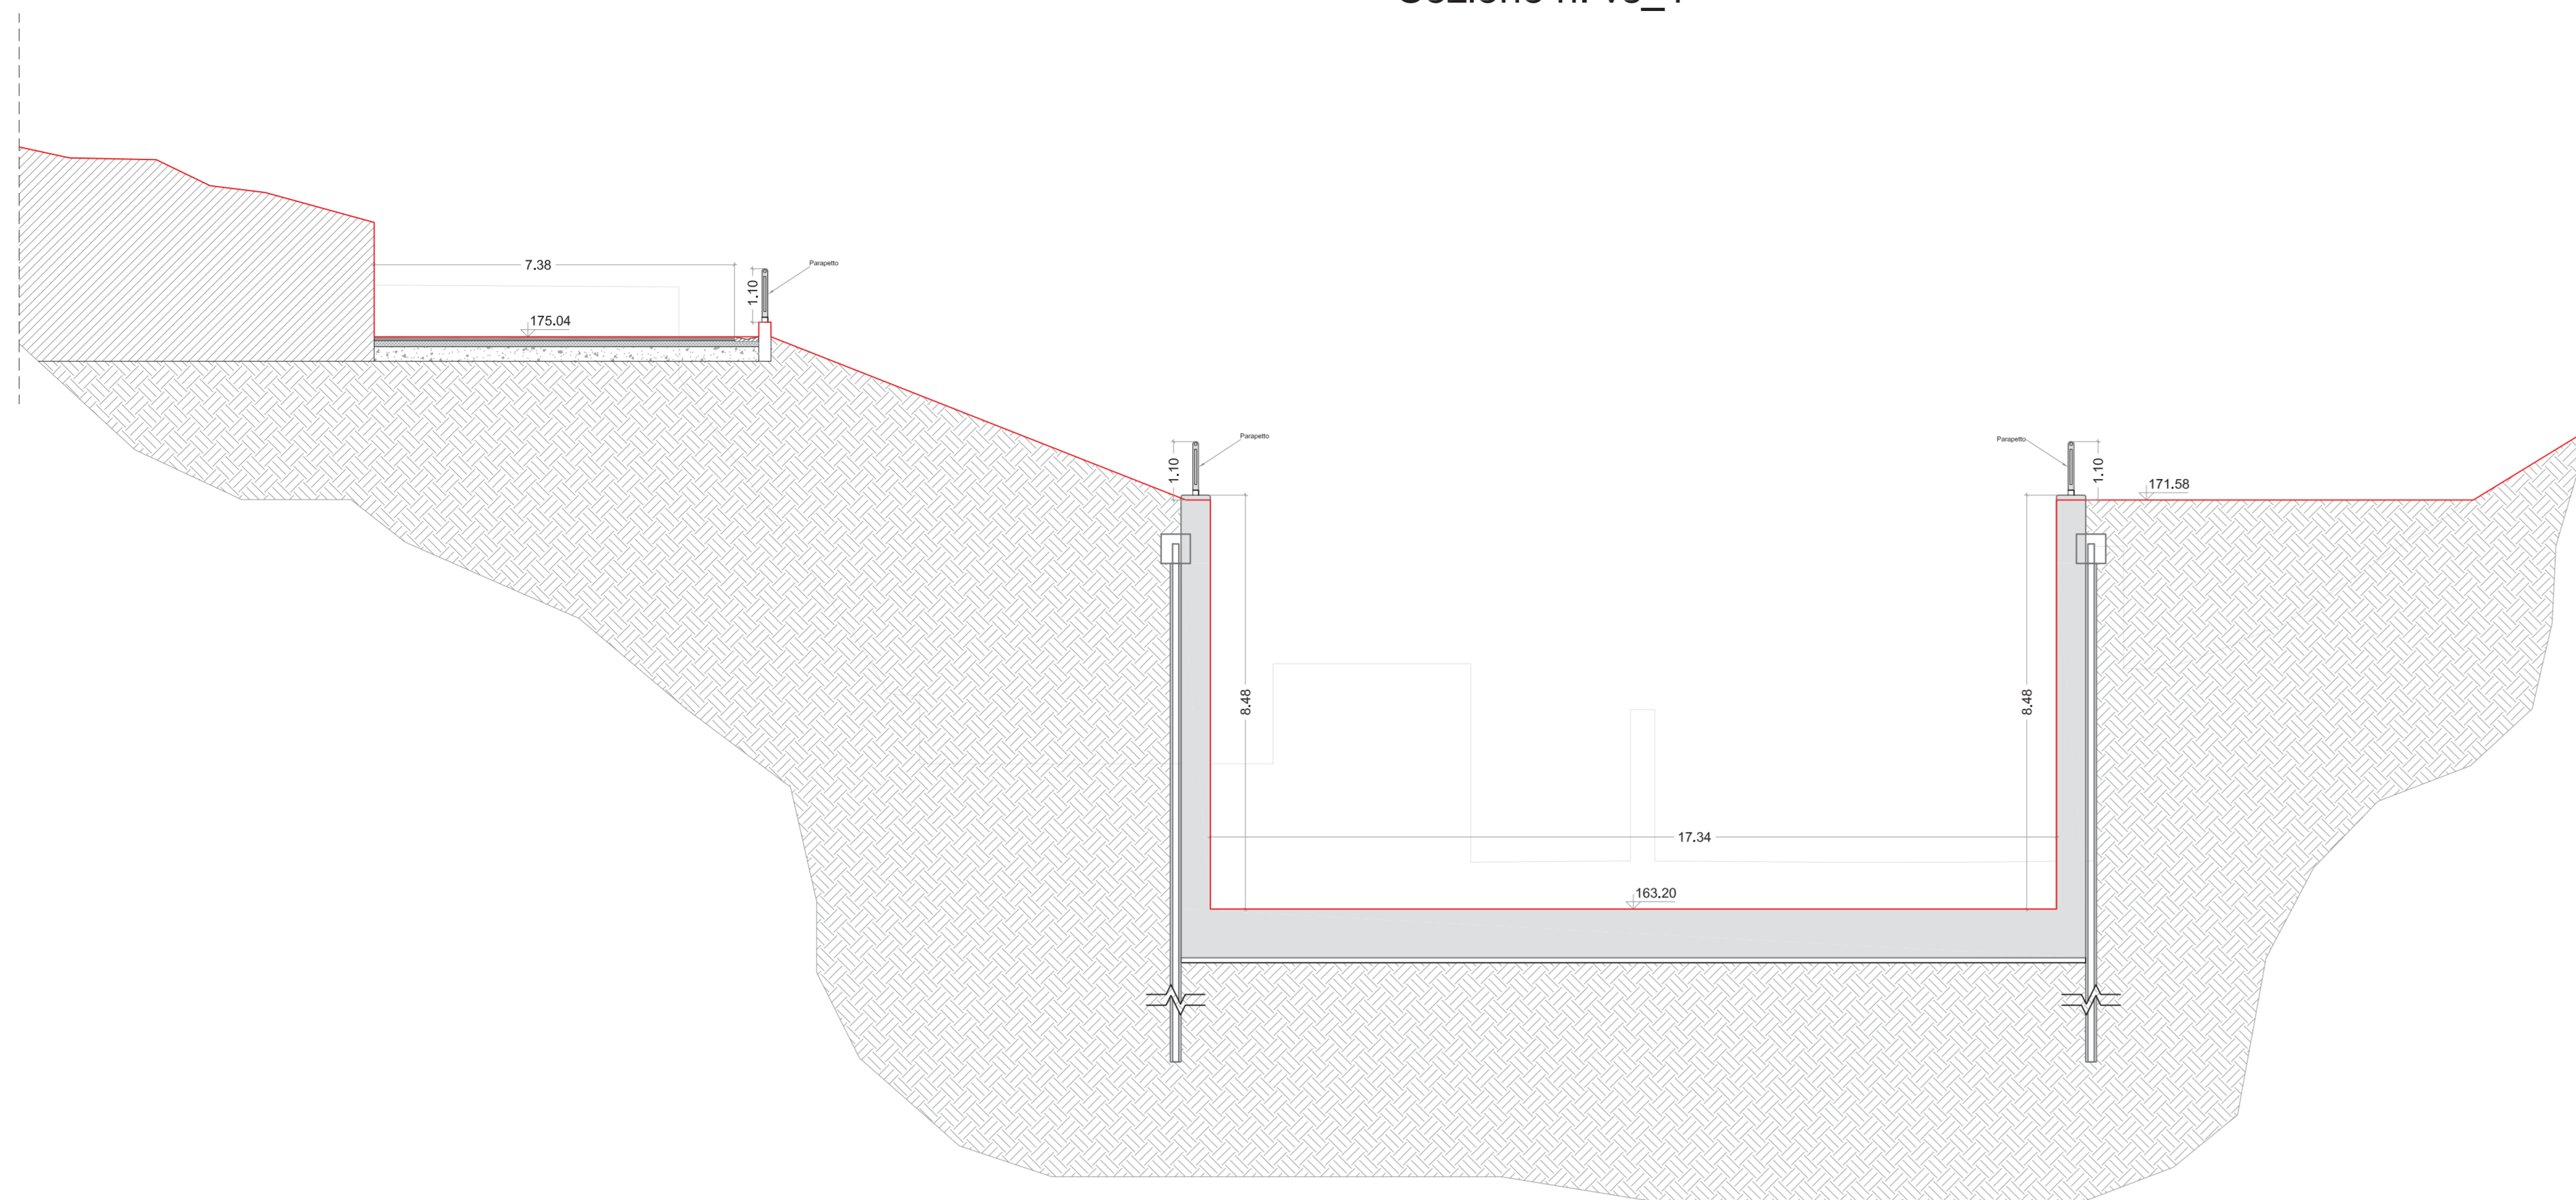


Sezione n. vs_2

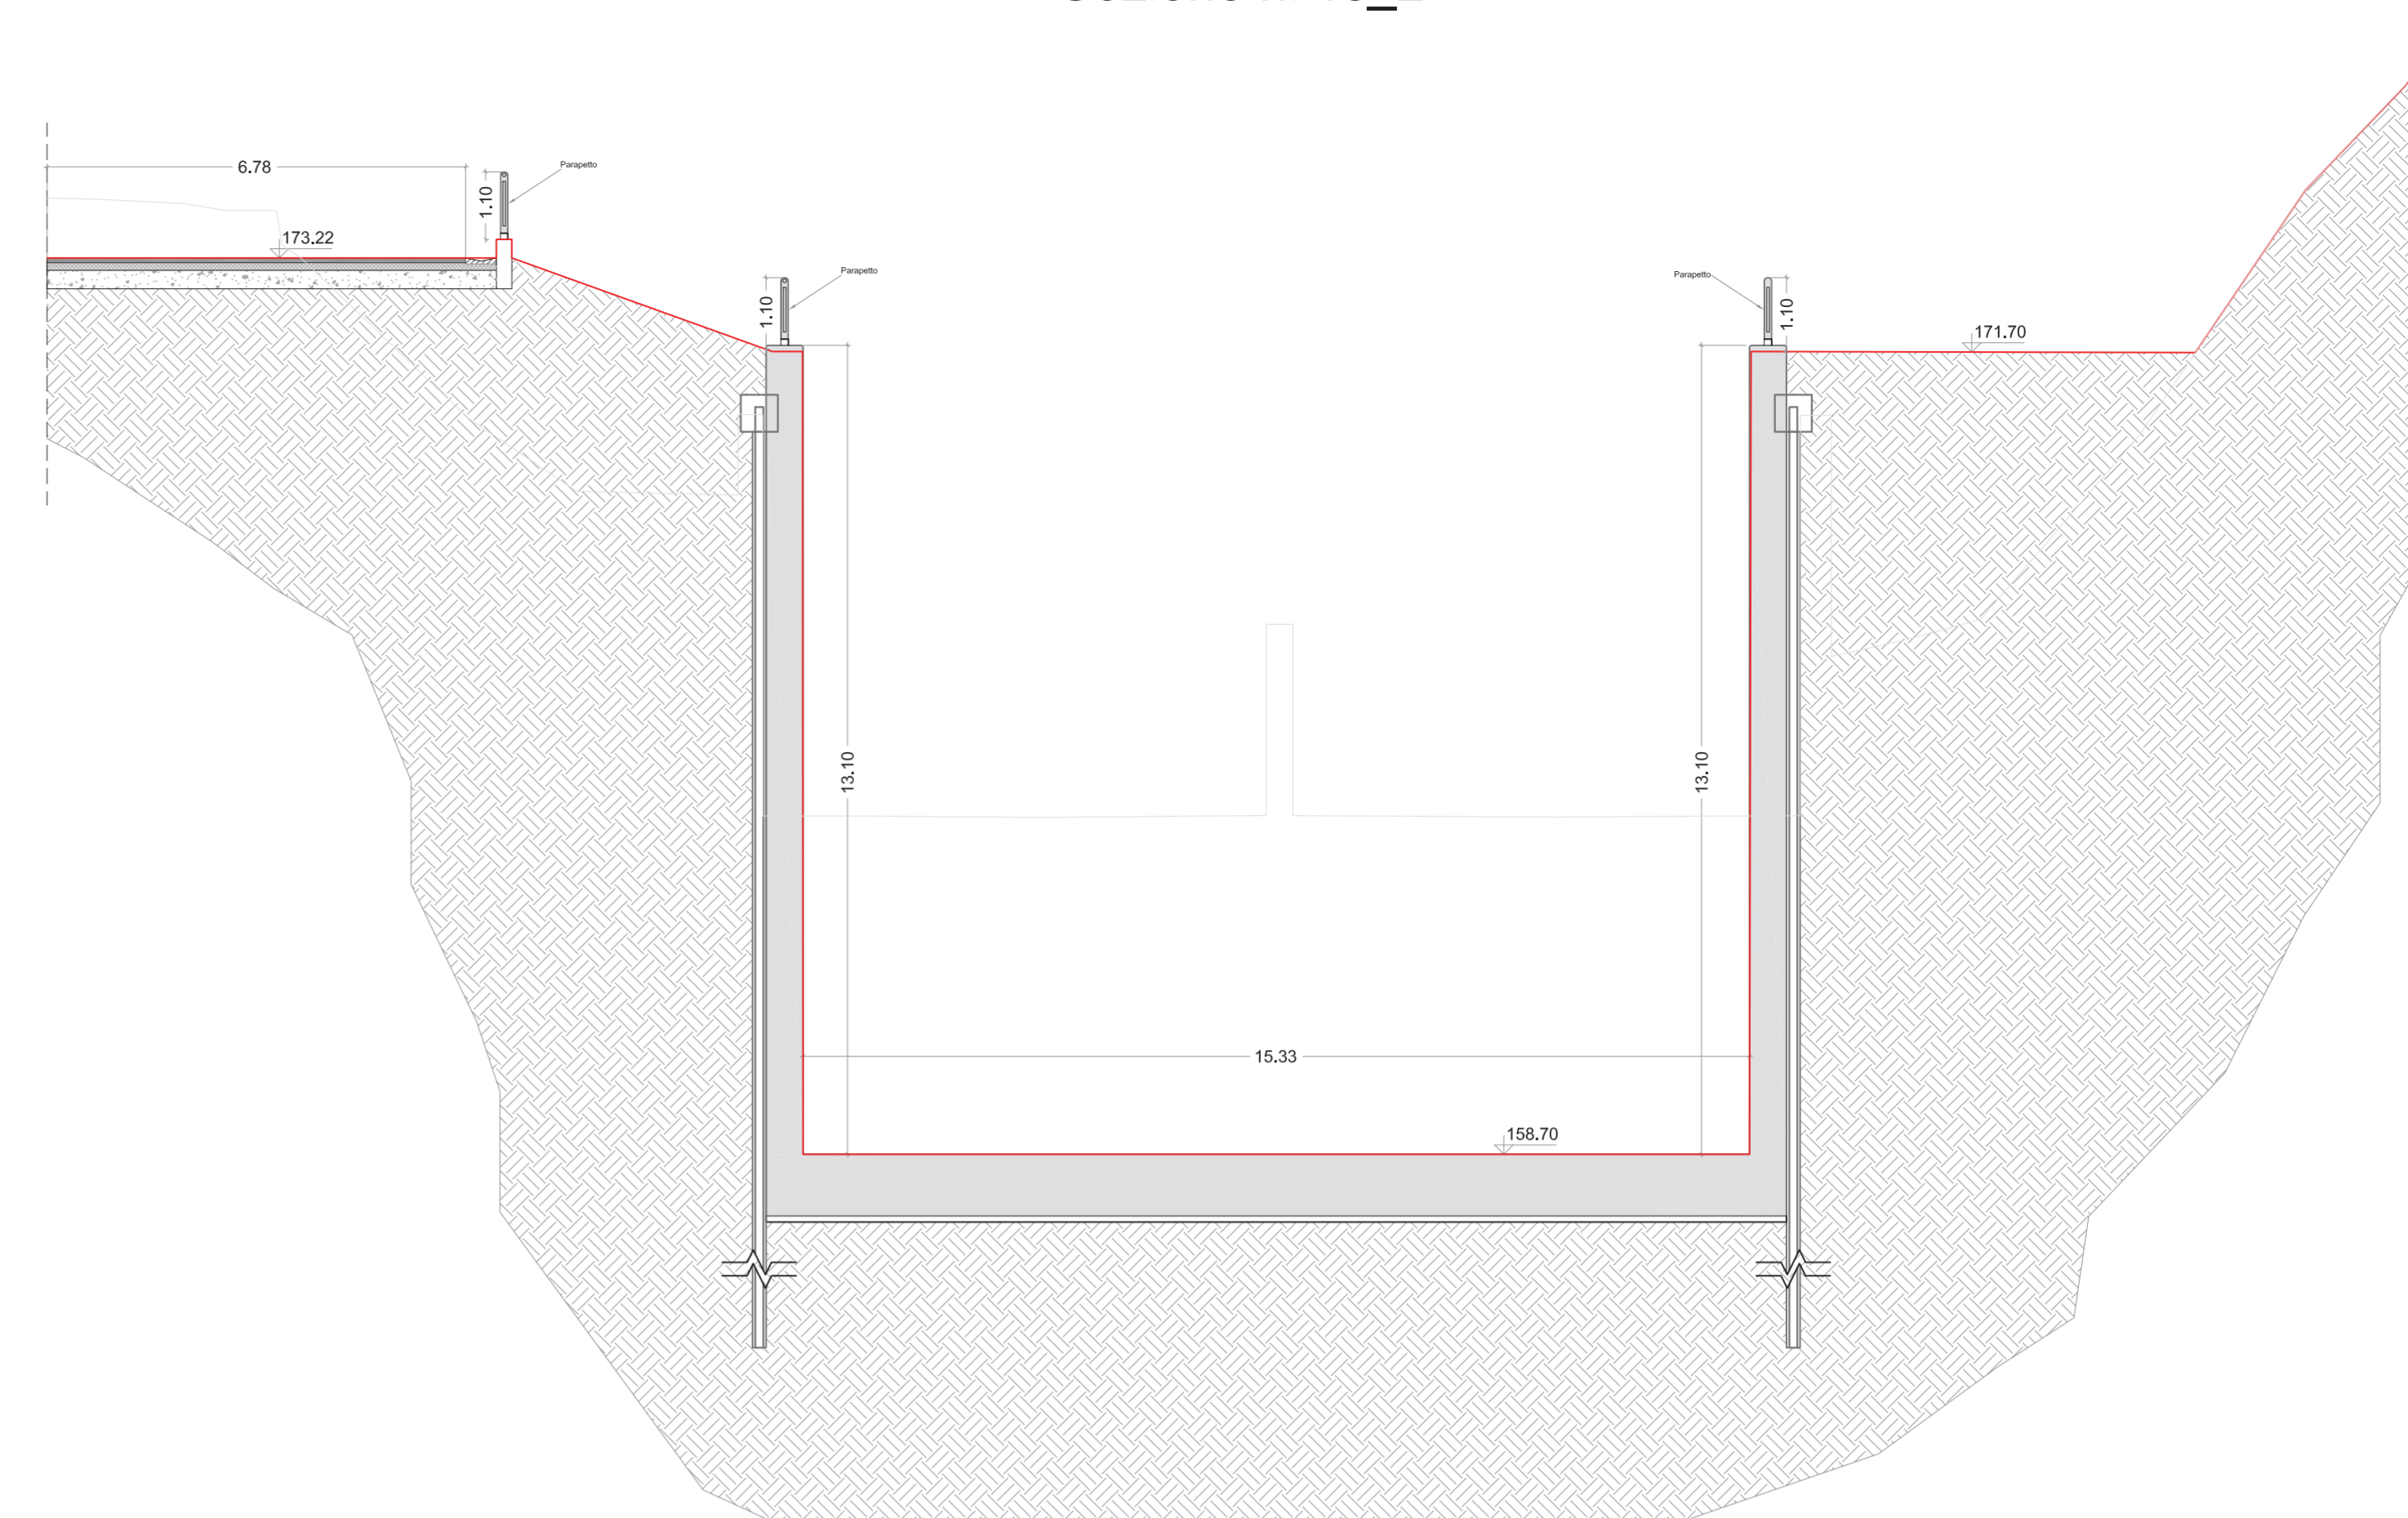


Sezione n. vs_3

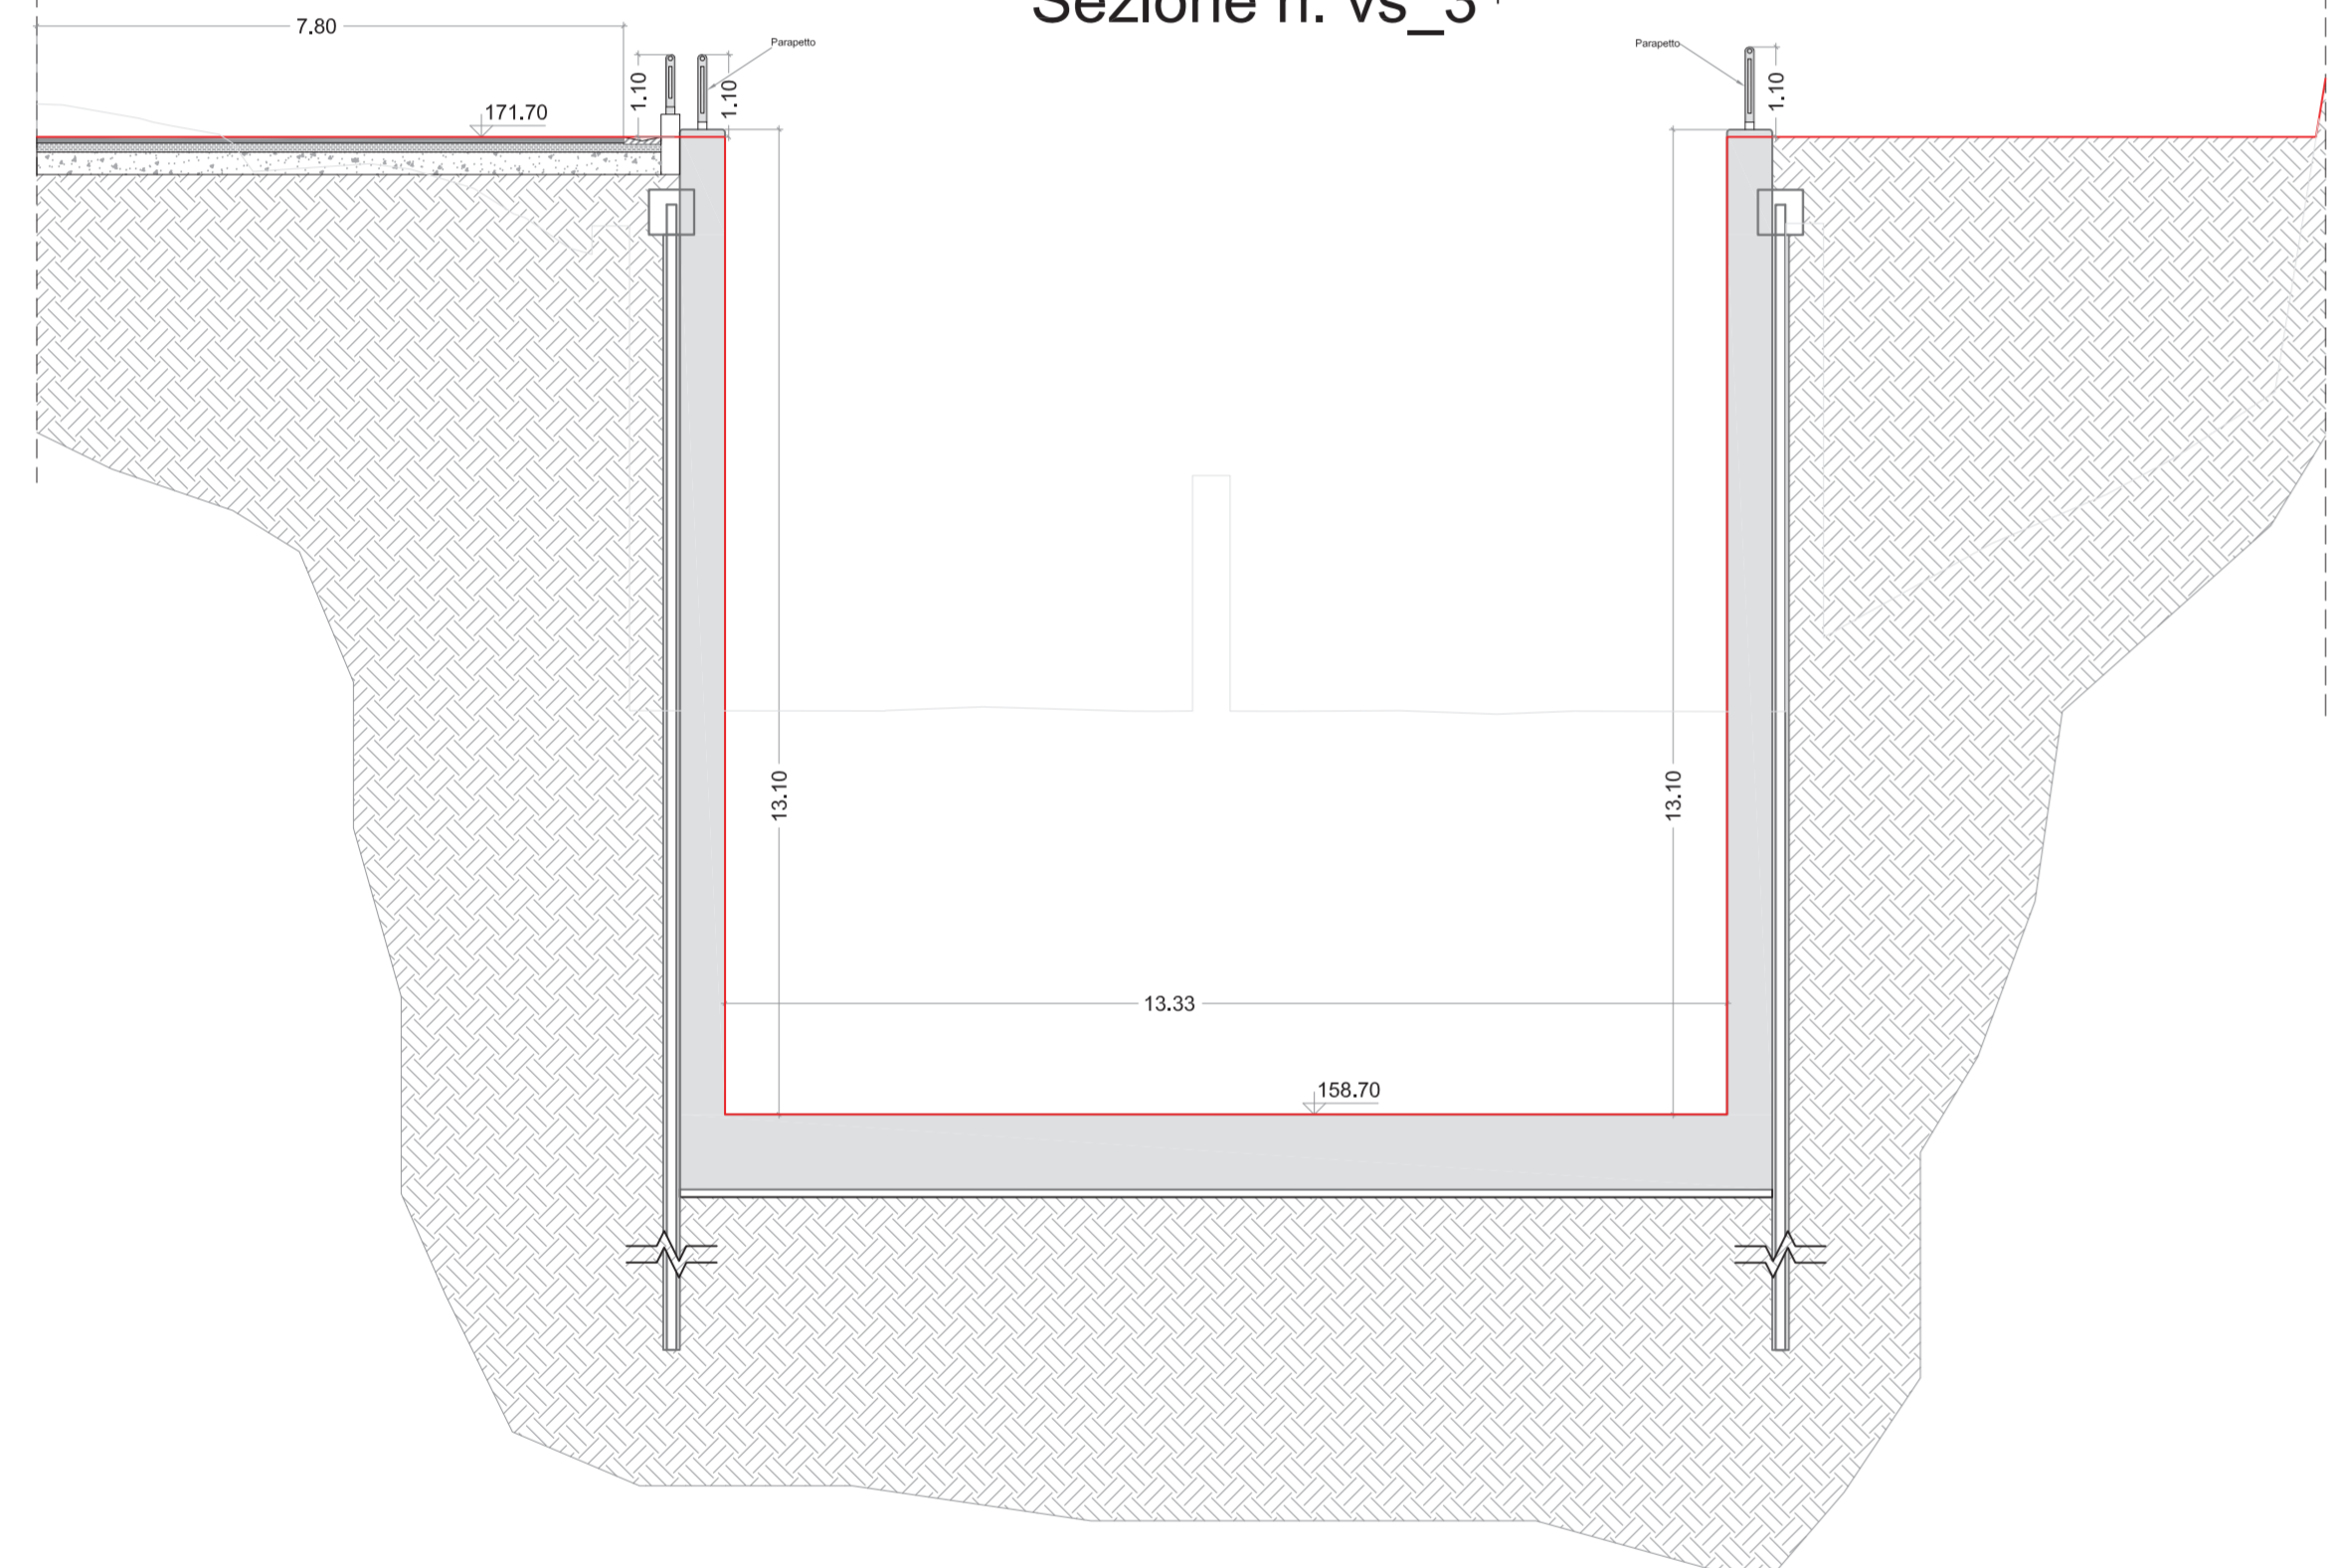


Sezione n. vs_4

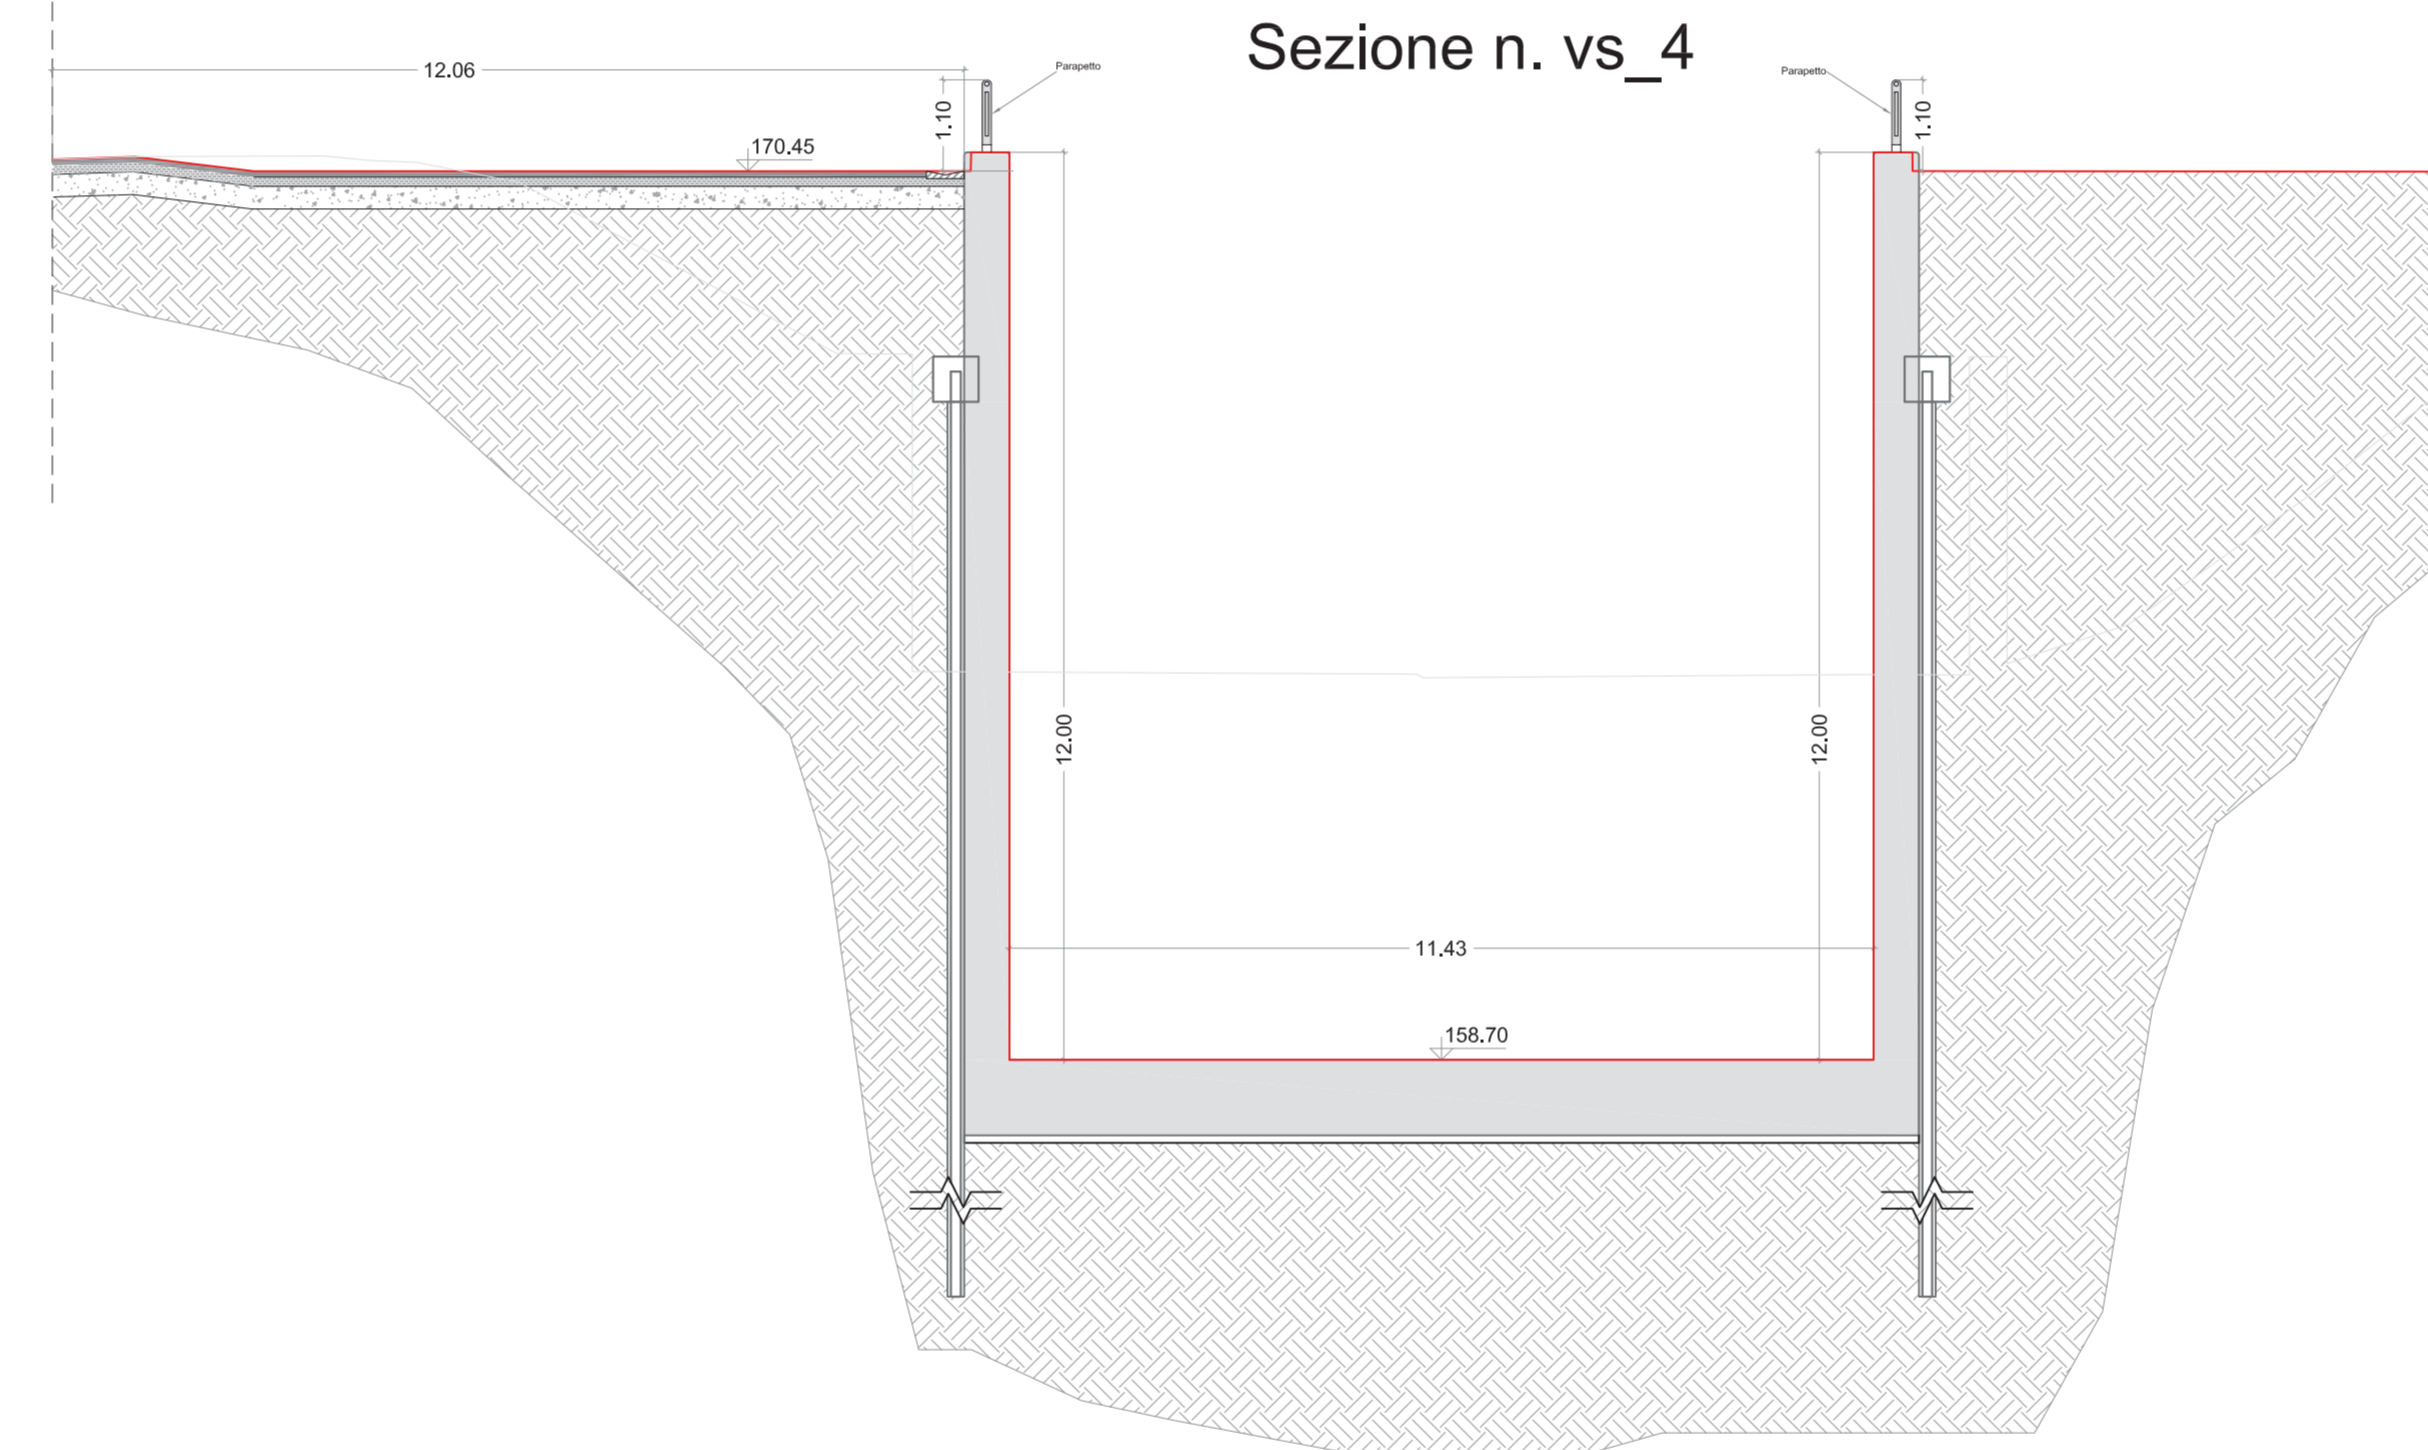


Sezione n. vs_5

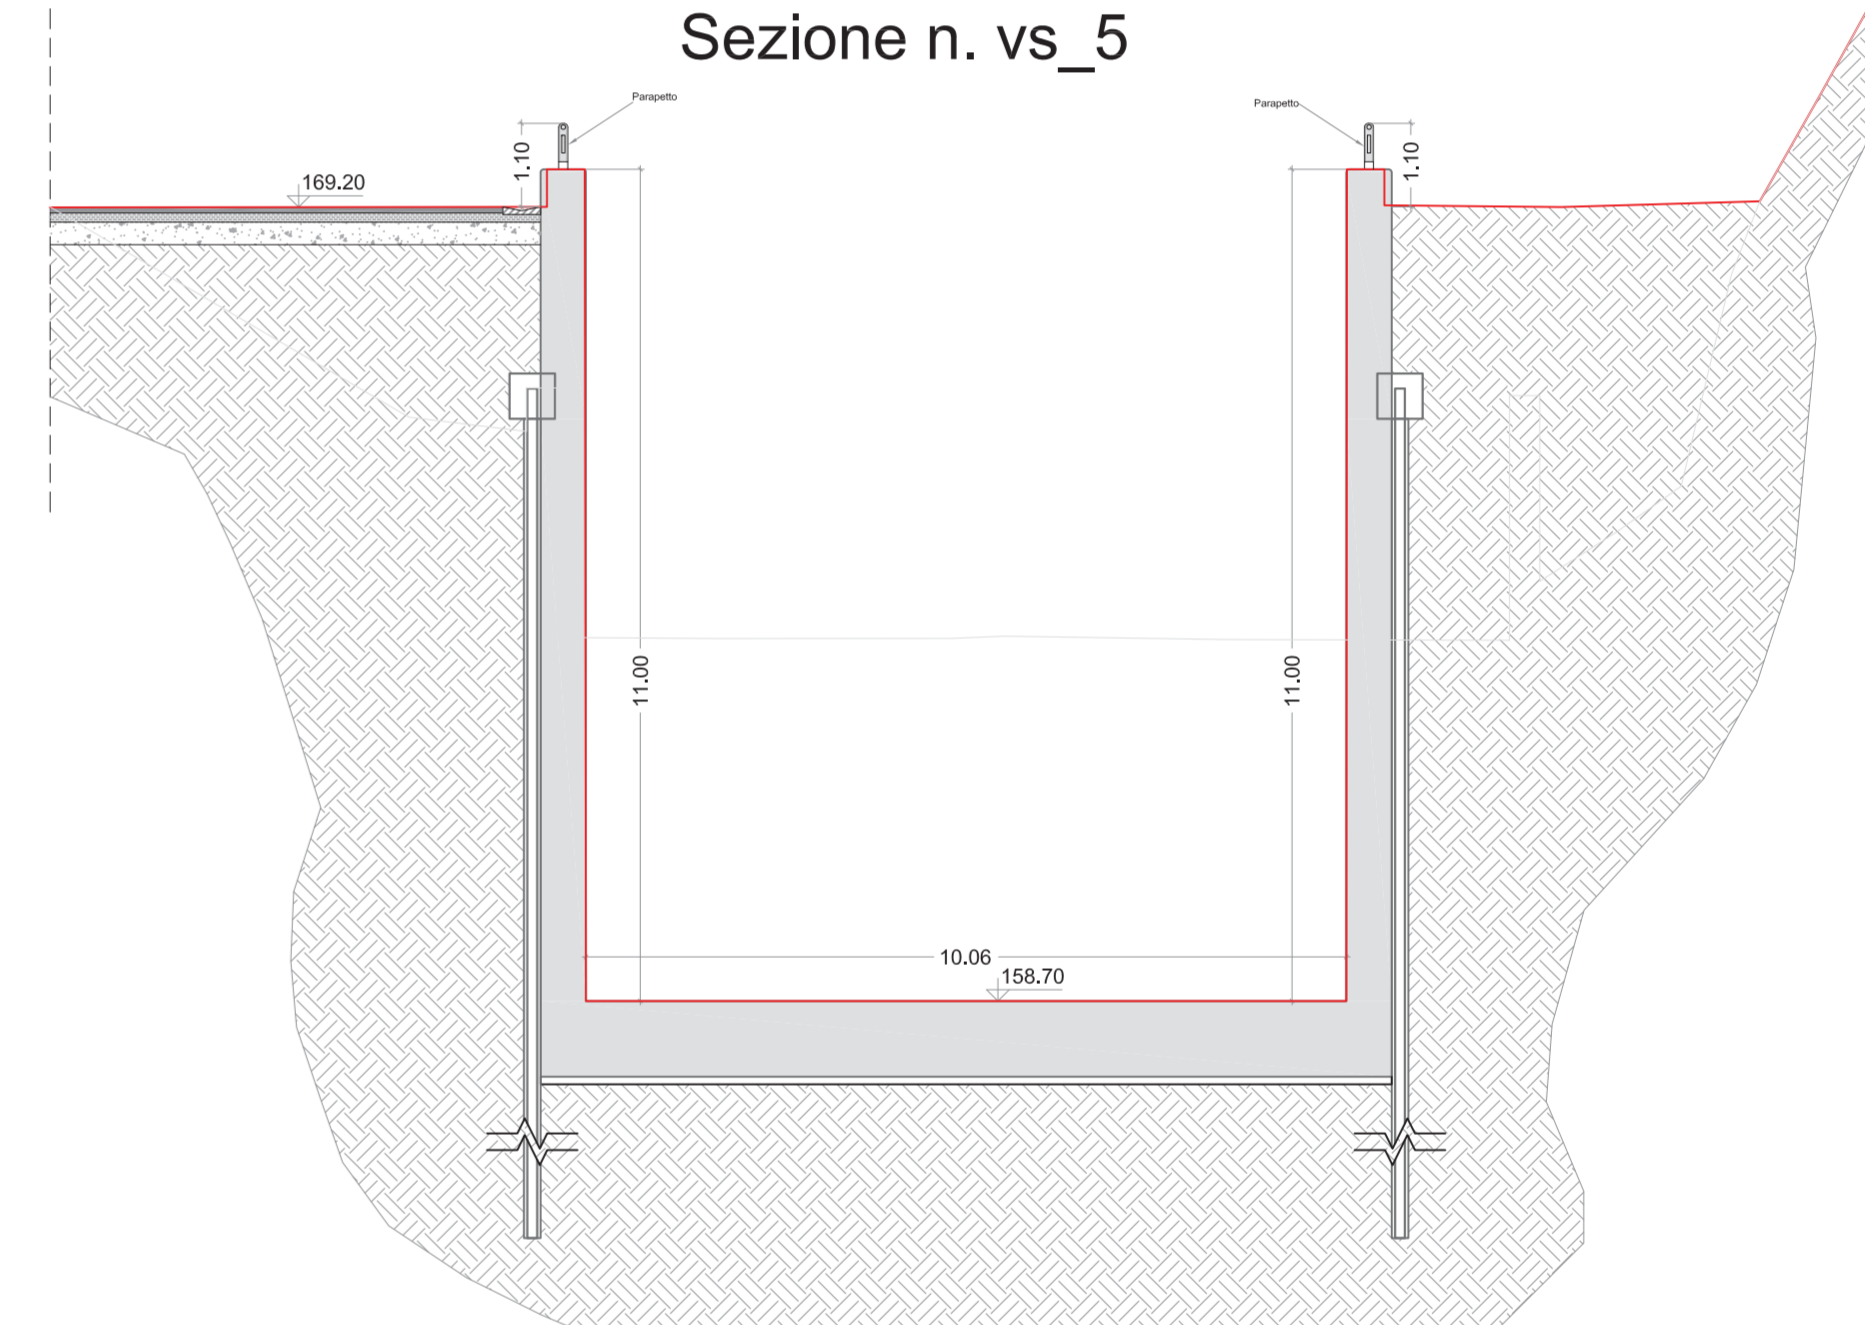


Sezione n. vs_6

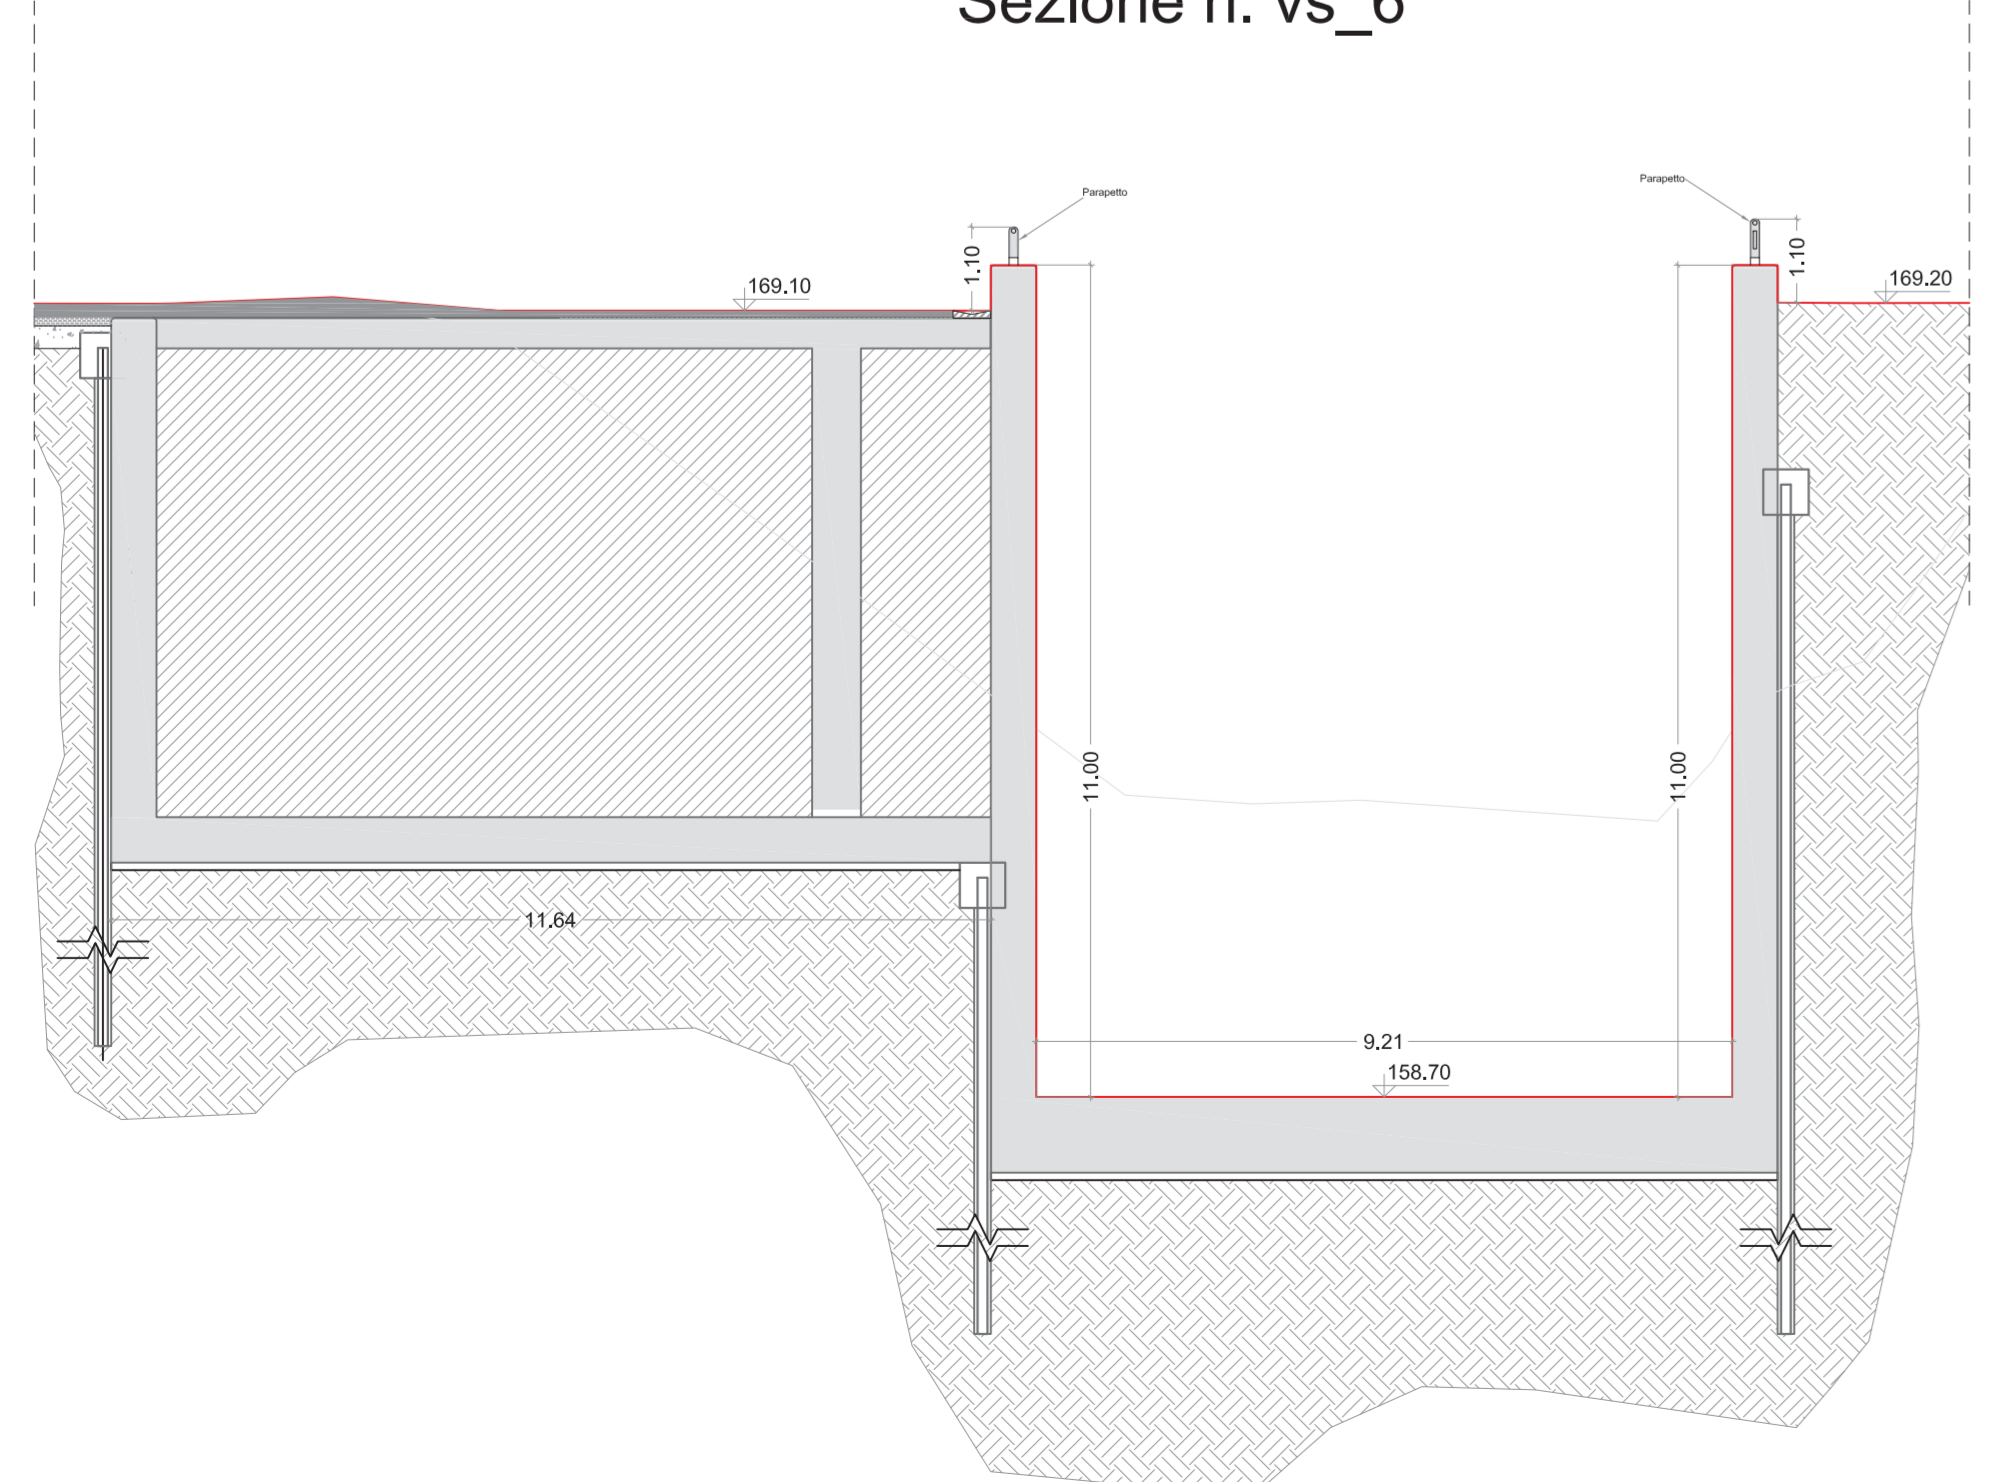

Sezione n. vs_7

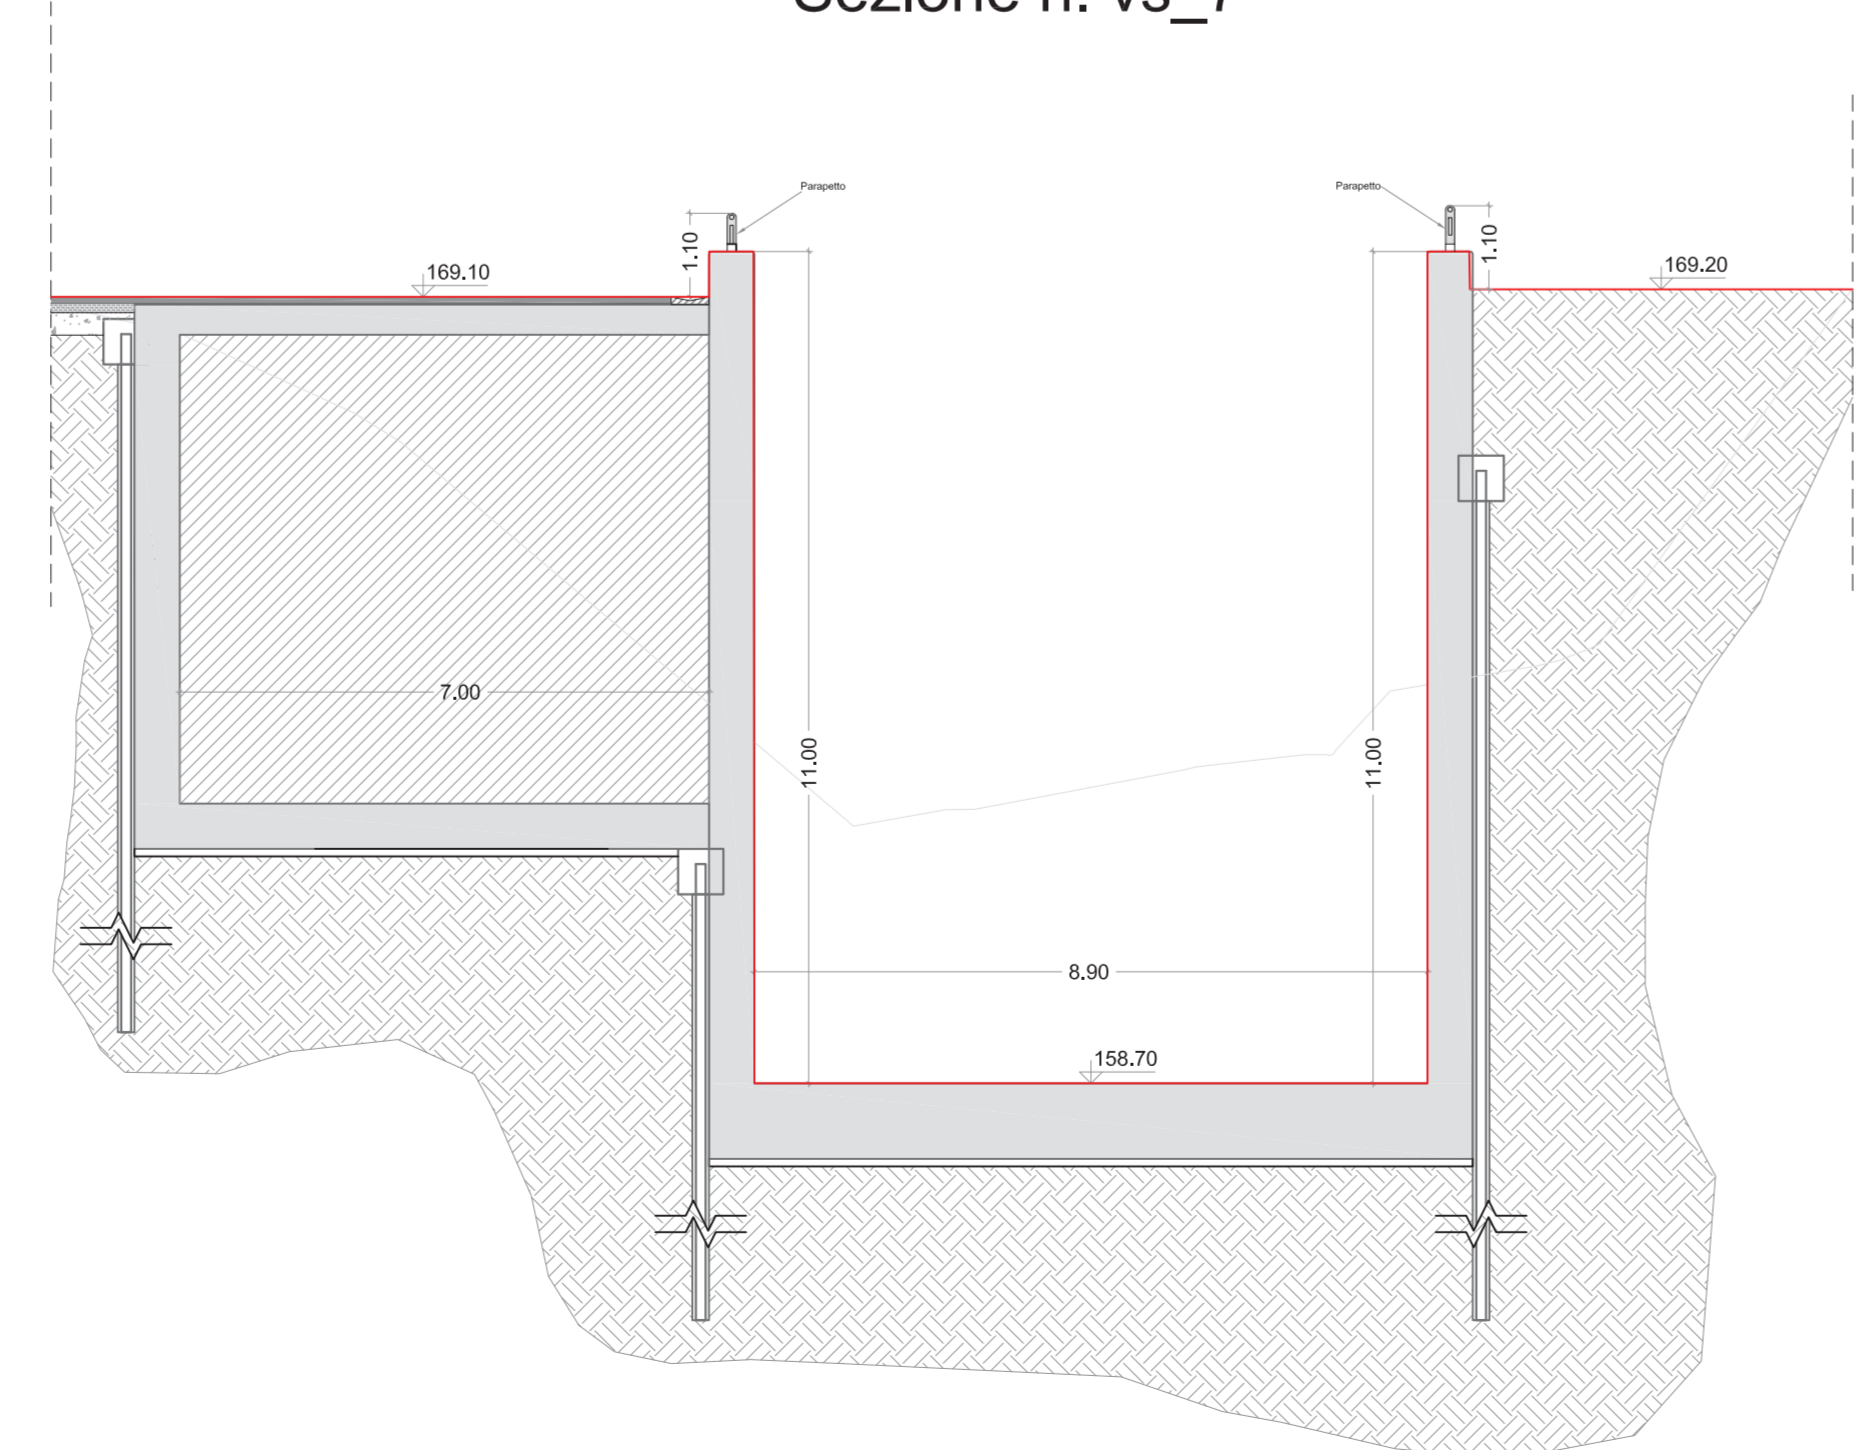

Sezione n. vs_7b

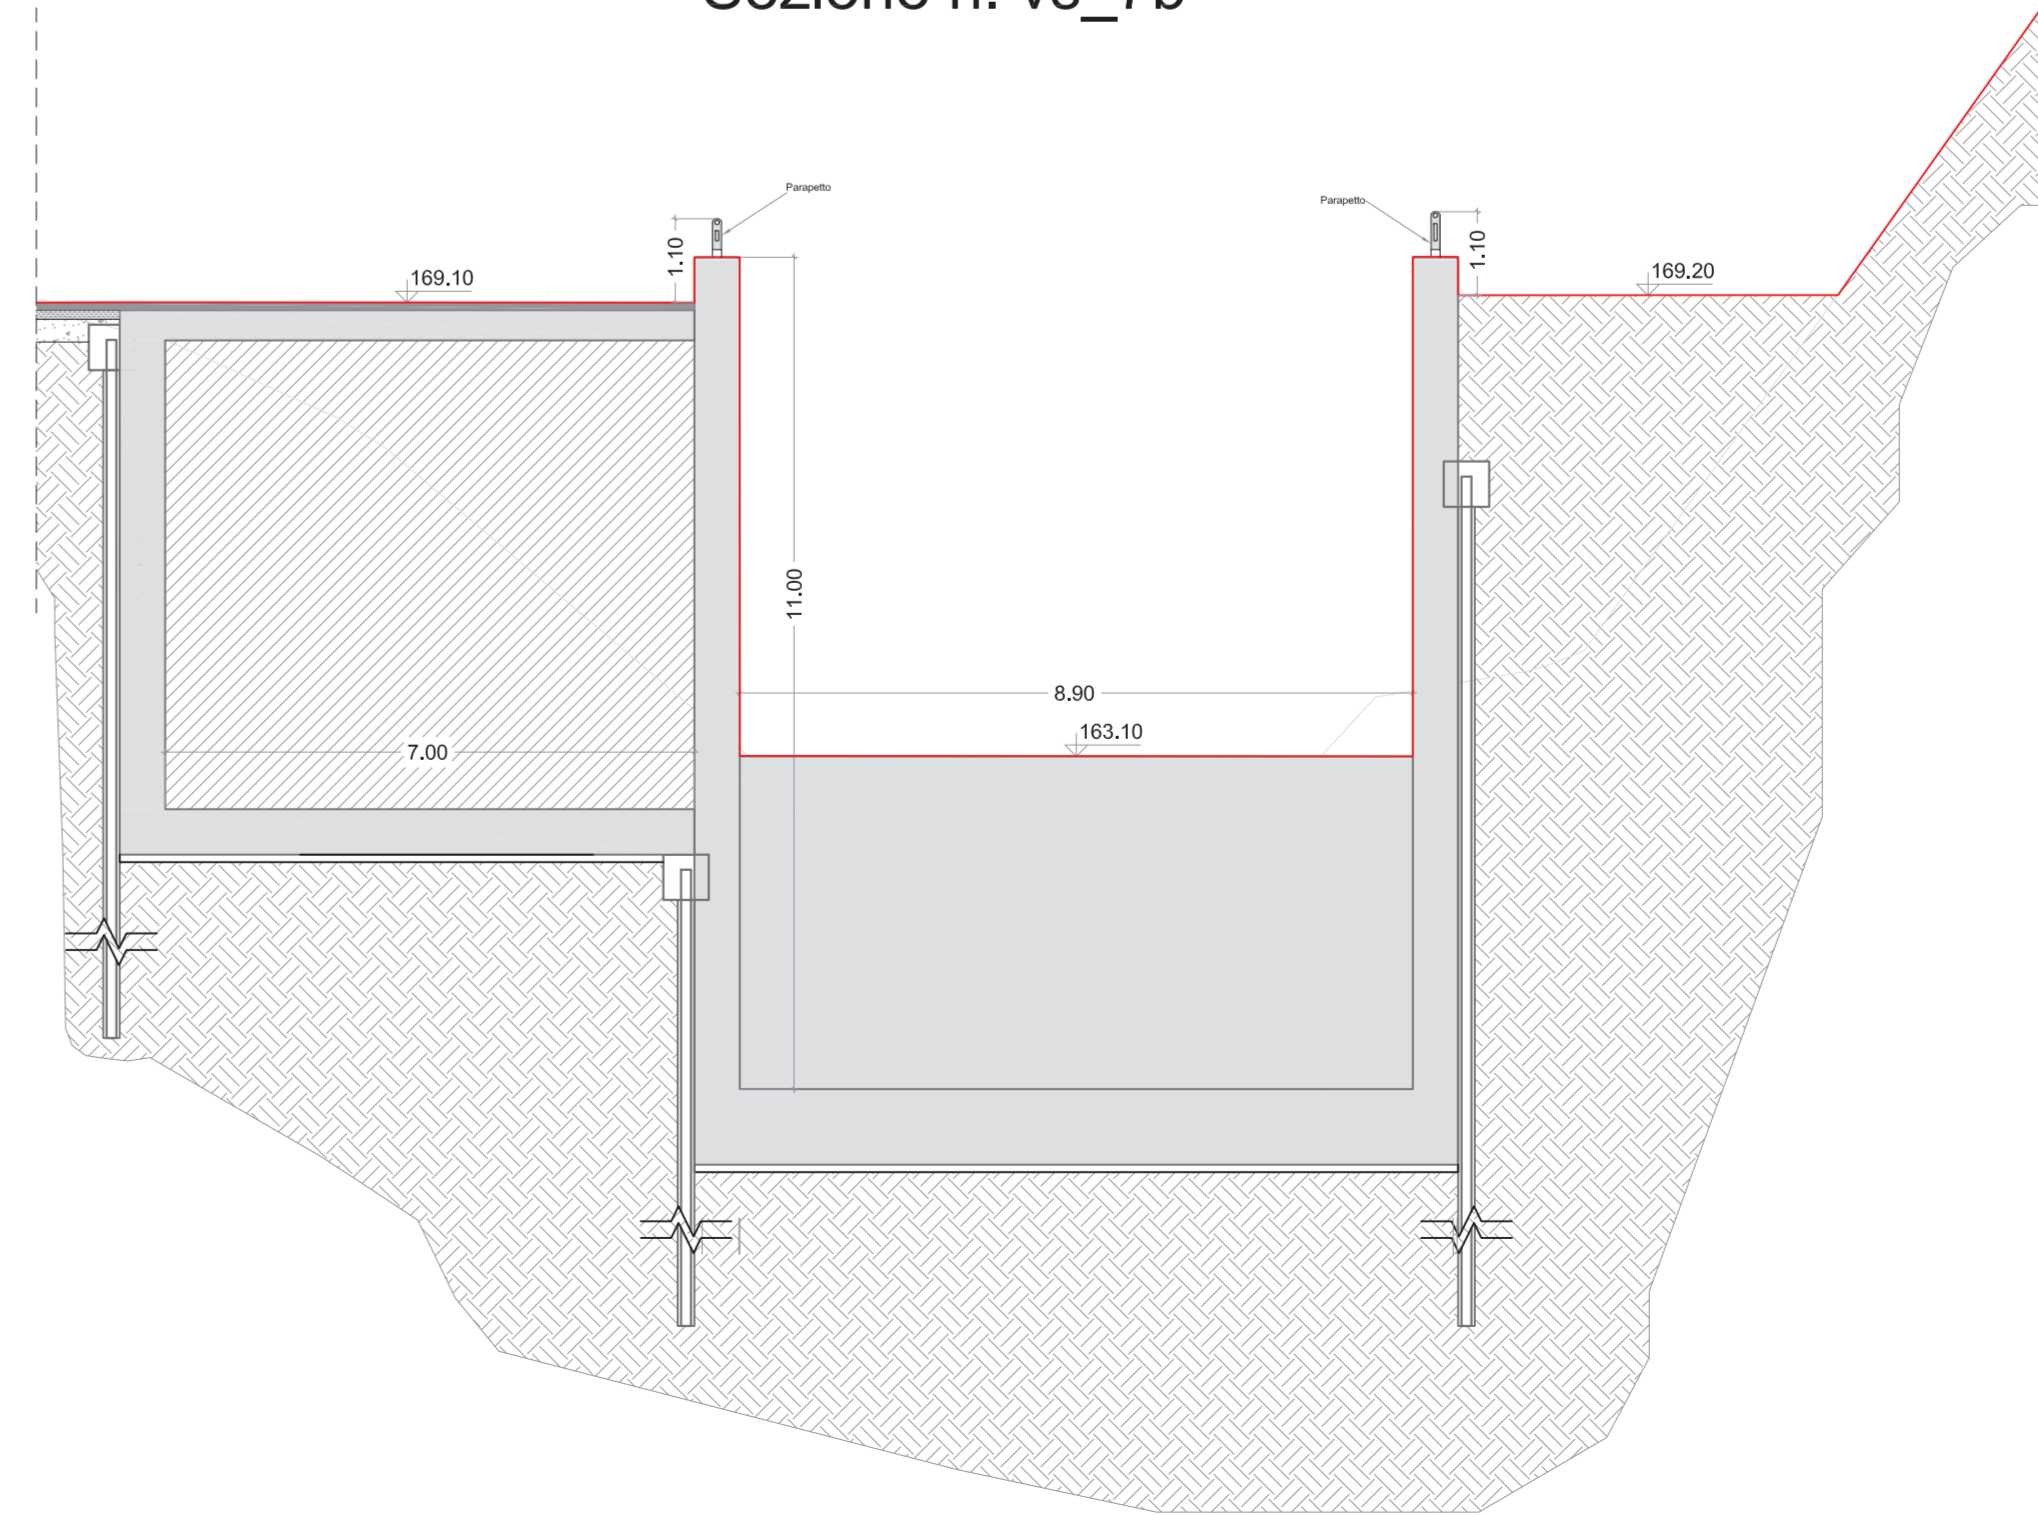




COMUNE DI BARBERINO TAVARNELLE
COMUNE DI POGGIBONSI
 Provincia di FIRENZE e SIENA

INTERVENTI DI MIGLIORAMENTO DELLA DIGA DROVE DI CEPPARELLO



PROGETTO DEFINITIVO

Tavola	Nome Elaborato:	Scala:
EG37.01	SEZIONI TRASVERSALI VASCA DISSIPAZIONE STATO DI PROGETTO	1 : 50
Data:		16/04/2019

Sede: FIRENZE - Via de' Sanctis, 49 Cod. Fiscale e P.I. 06111950488
INGEGNERIE TOSCANE

PROGETTISTA - PROJECT MANAGER: ING. MARIO CHIARUGI
 ING. MATTEO BETTI

GEOLOGO: DOTT. GEOL. NICOLA CEMPINI
ESPROPRI: GEOM. ANDREA PATRIARCHI

COLLABORATORI: DOTT. GEOL. CARLO FERRI
 DOTT. GEOL. ALESSANDRO AGNELLI
 PER. AGR. DAVIDE MONETTI
 GEOM. ANDREA BERNARDINI

CONSULENTI TECNICI: WEST Systems
 PROGETTISTA OPERE IDRAULICHE E STRUTTURALI: ING. DAVID SETTESOLDI

COMMESSA A.T.: INV31-TPLD-ACIAC150

RESPONSABILE COMMITTENTE: GEOM. ALESSANDRO PIOLI

RESPONSABILE DEL PROCEDIMENTO: ING. ROBERTO CECCHINI

Rev.	Data	Descrizione / Motivo della revisione	Redatto	Controllato / Approvato
01	16/04/2019	Prima Elaborazione		

Proprietà riservata - Vietata la ristampa o l'effluvio