




Sezione n. vs_1

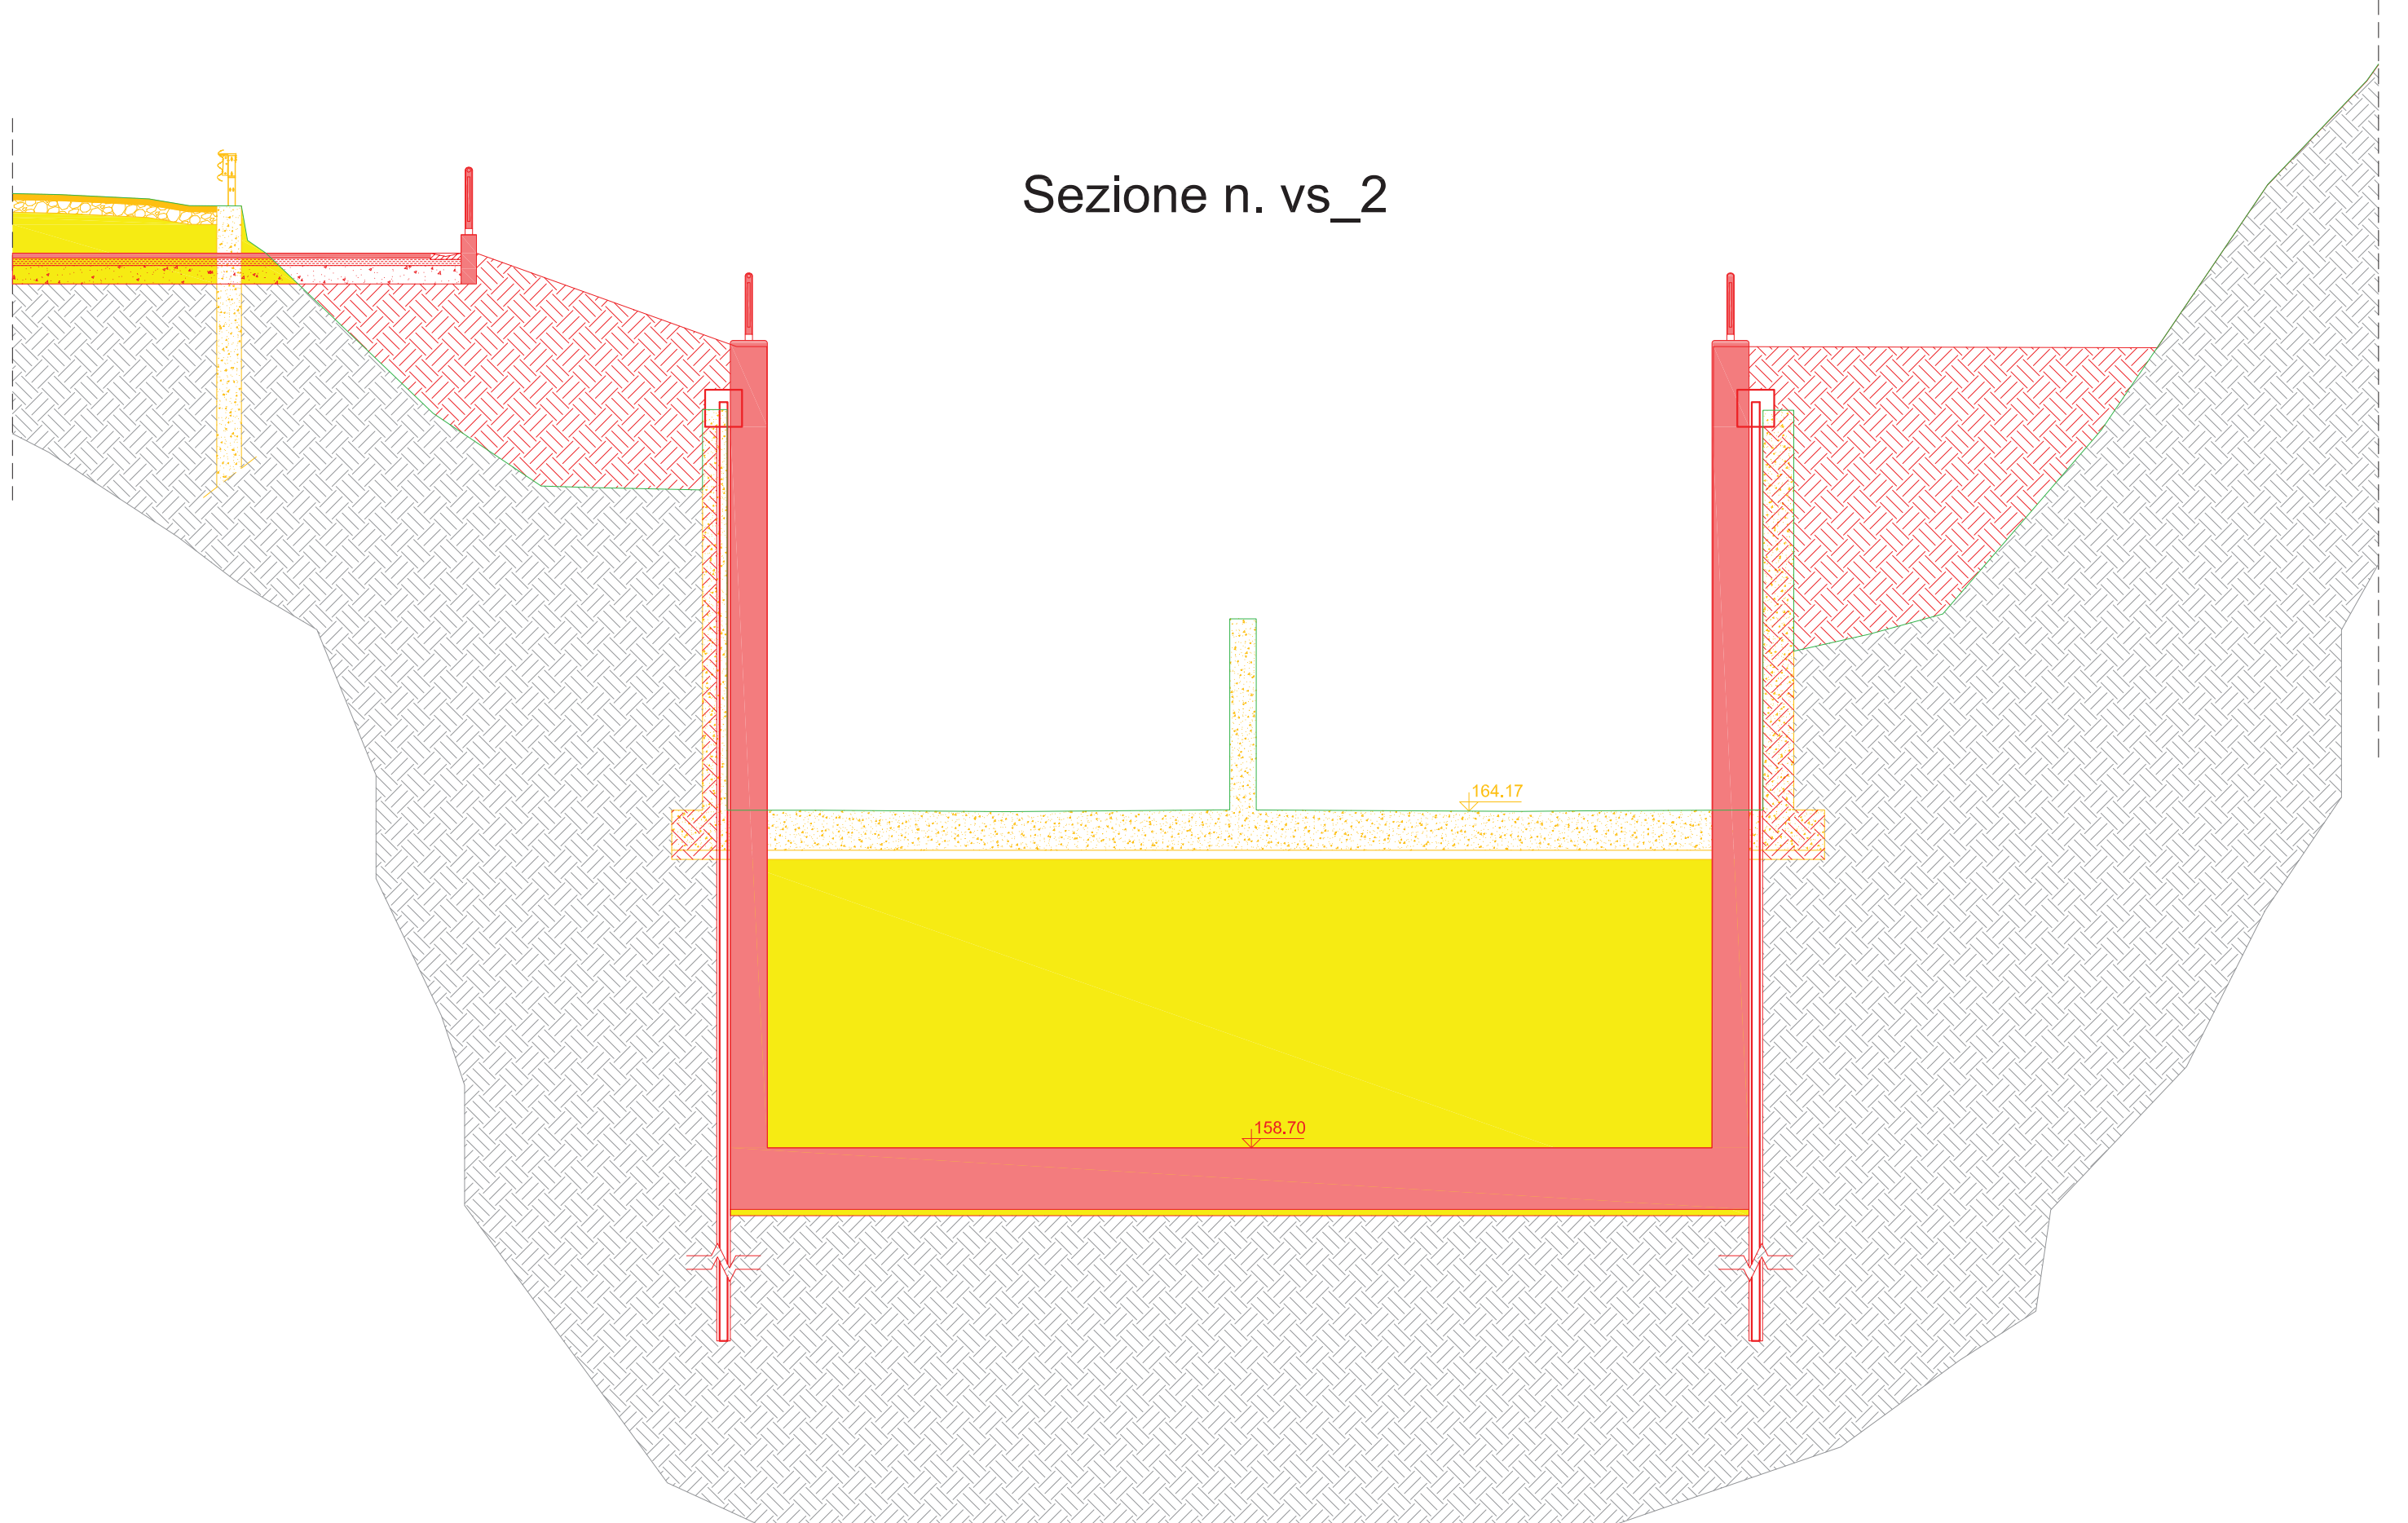


Sezione n. vs_2

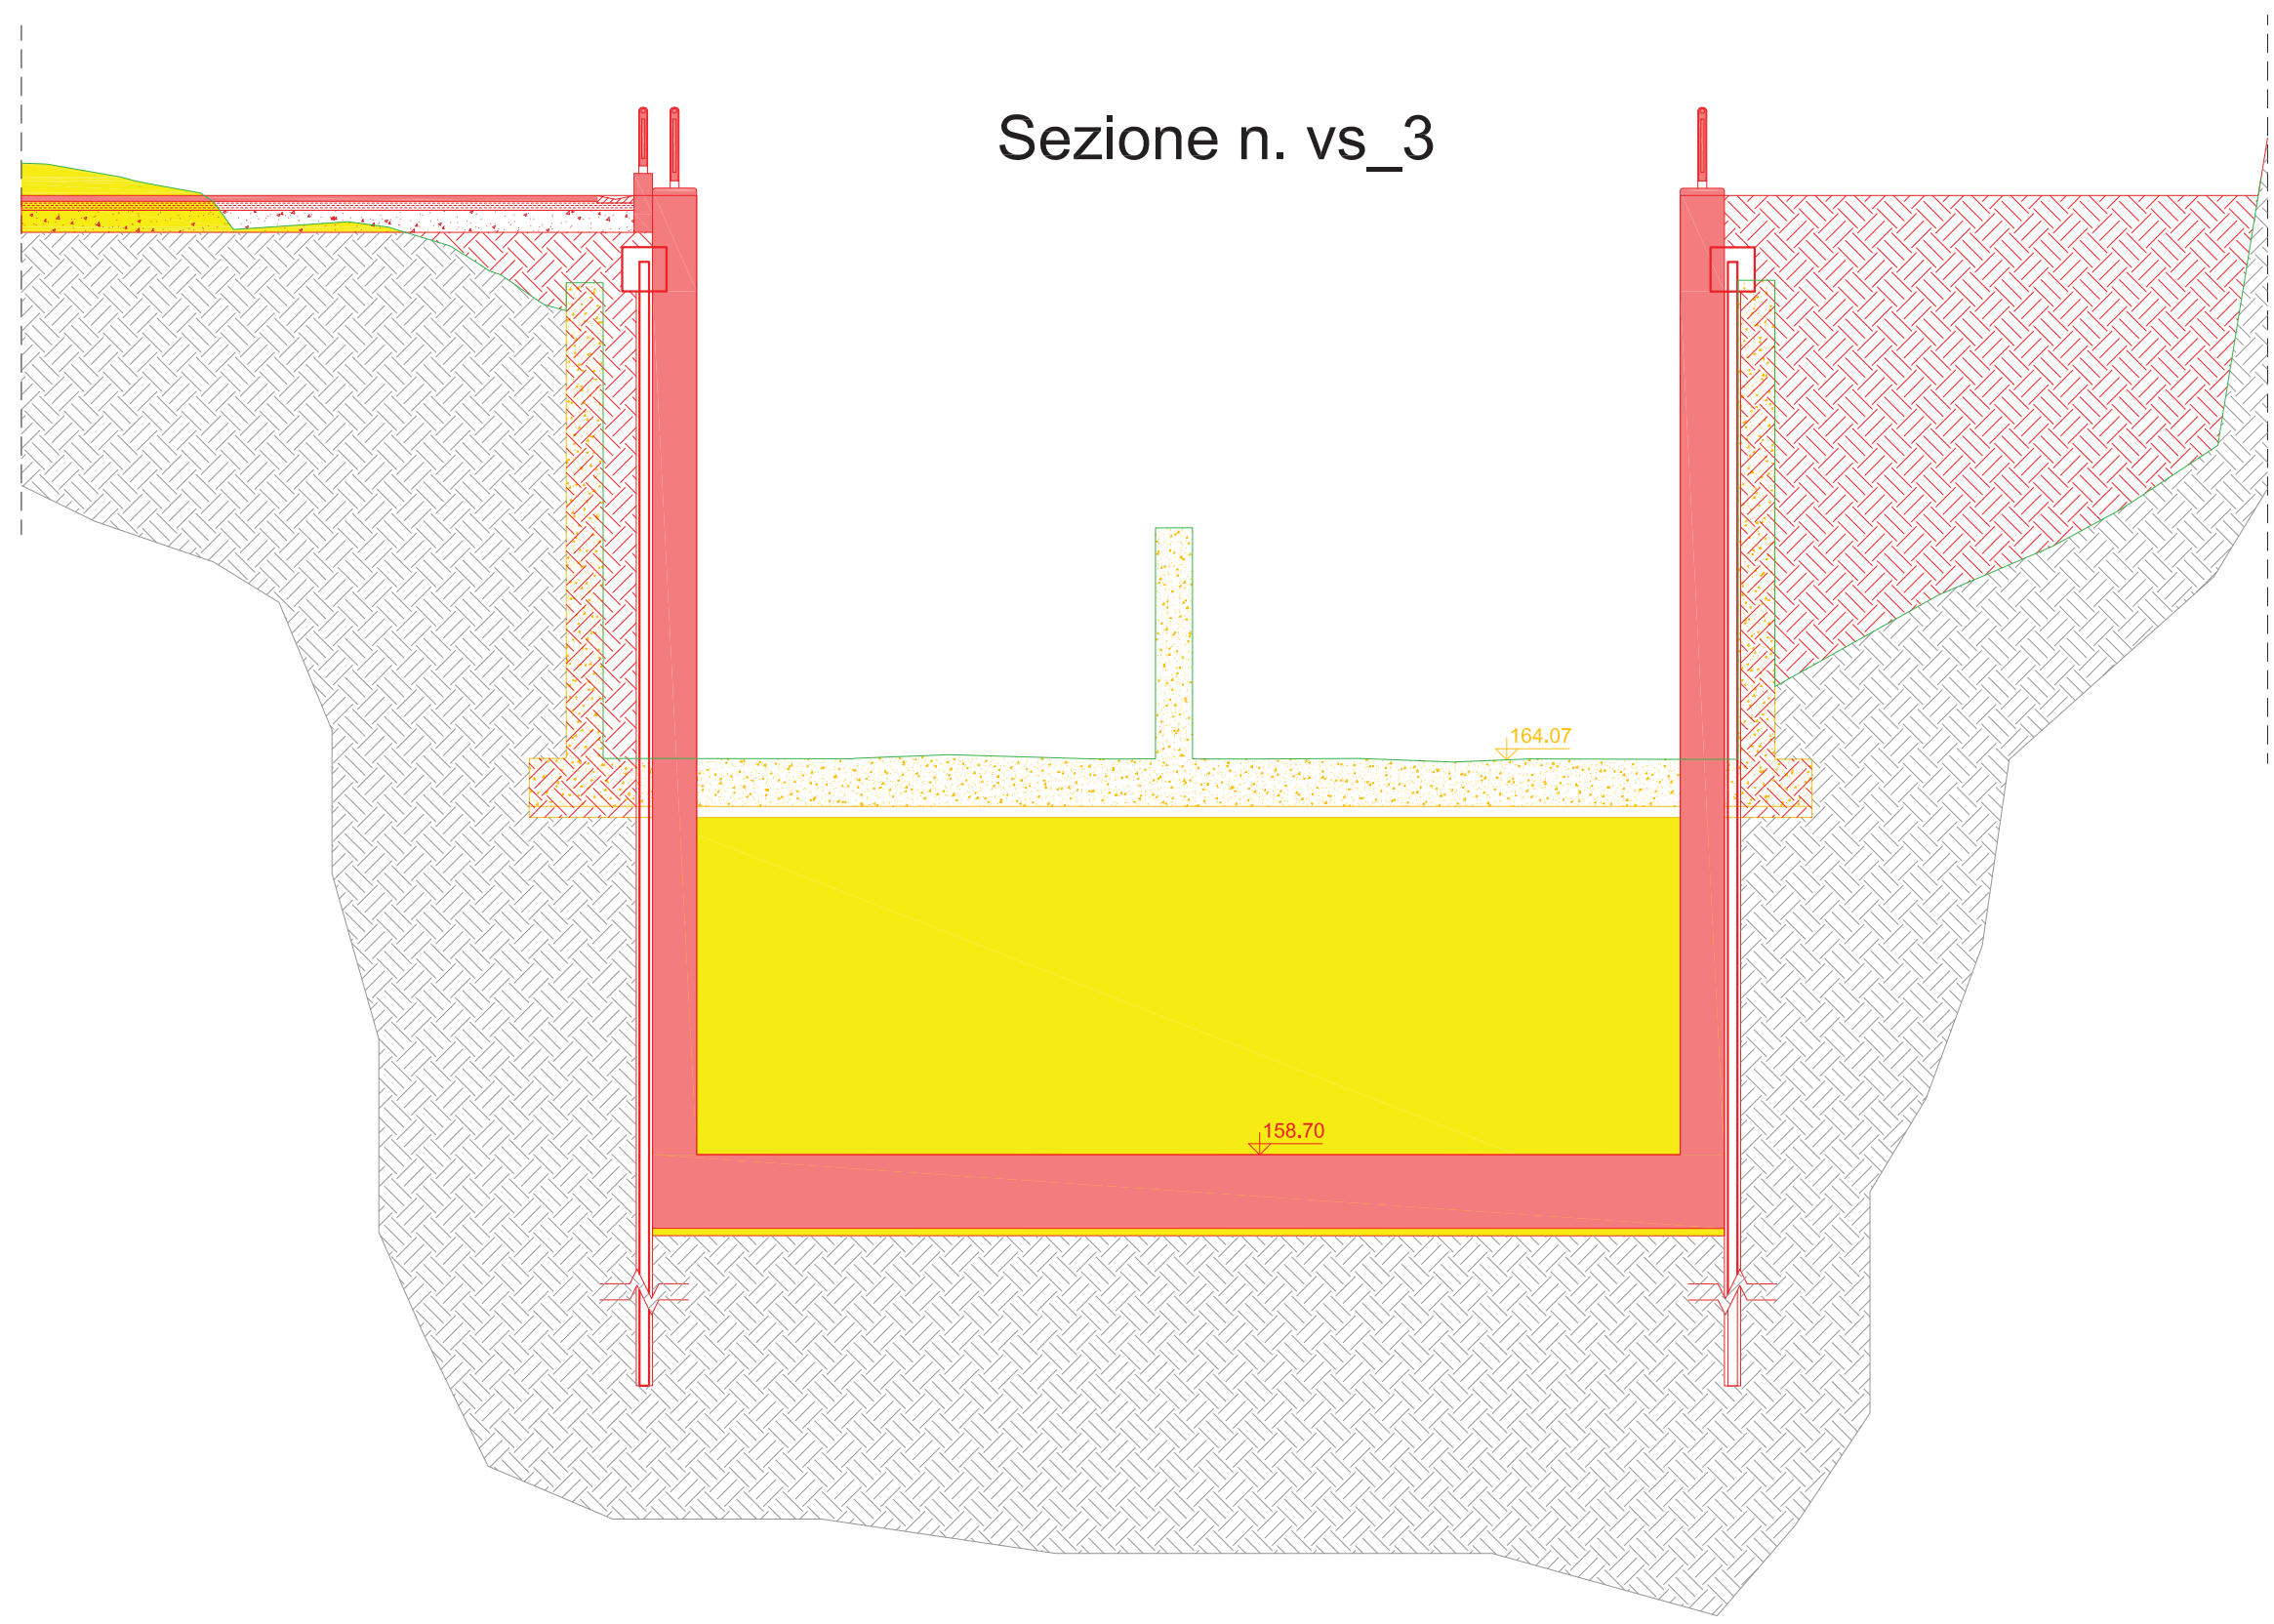

Sezione n. vs_3

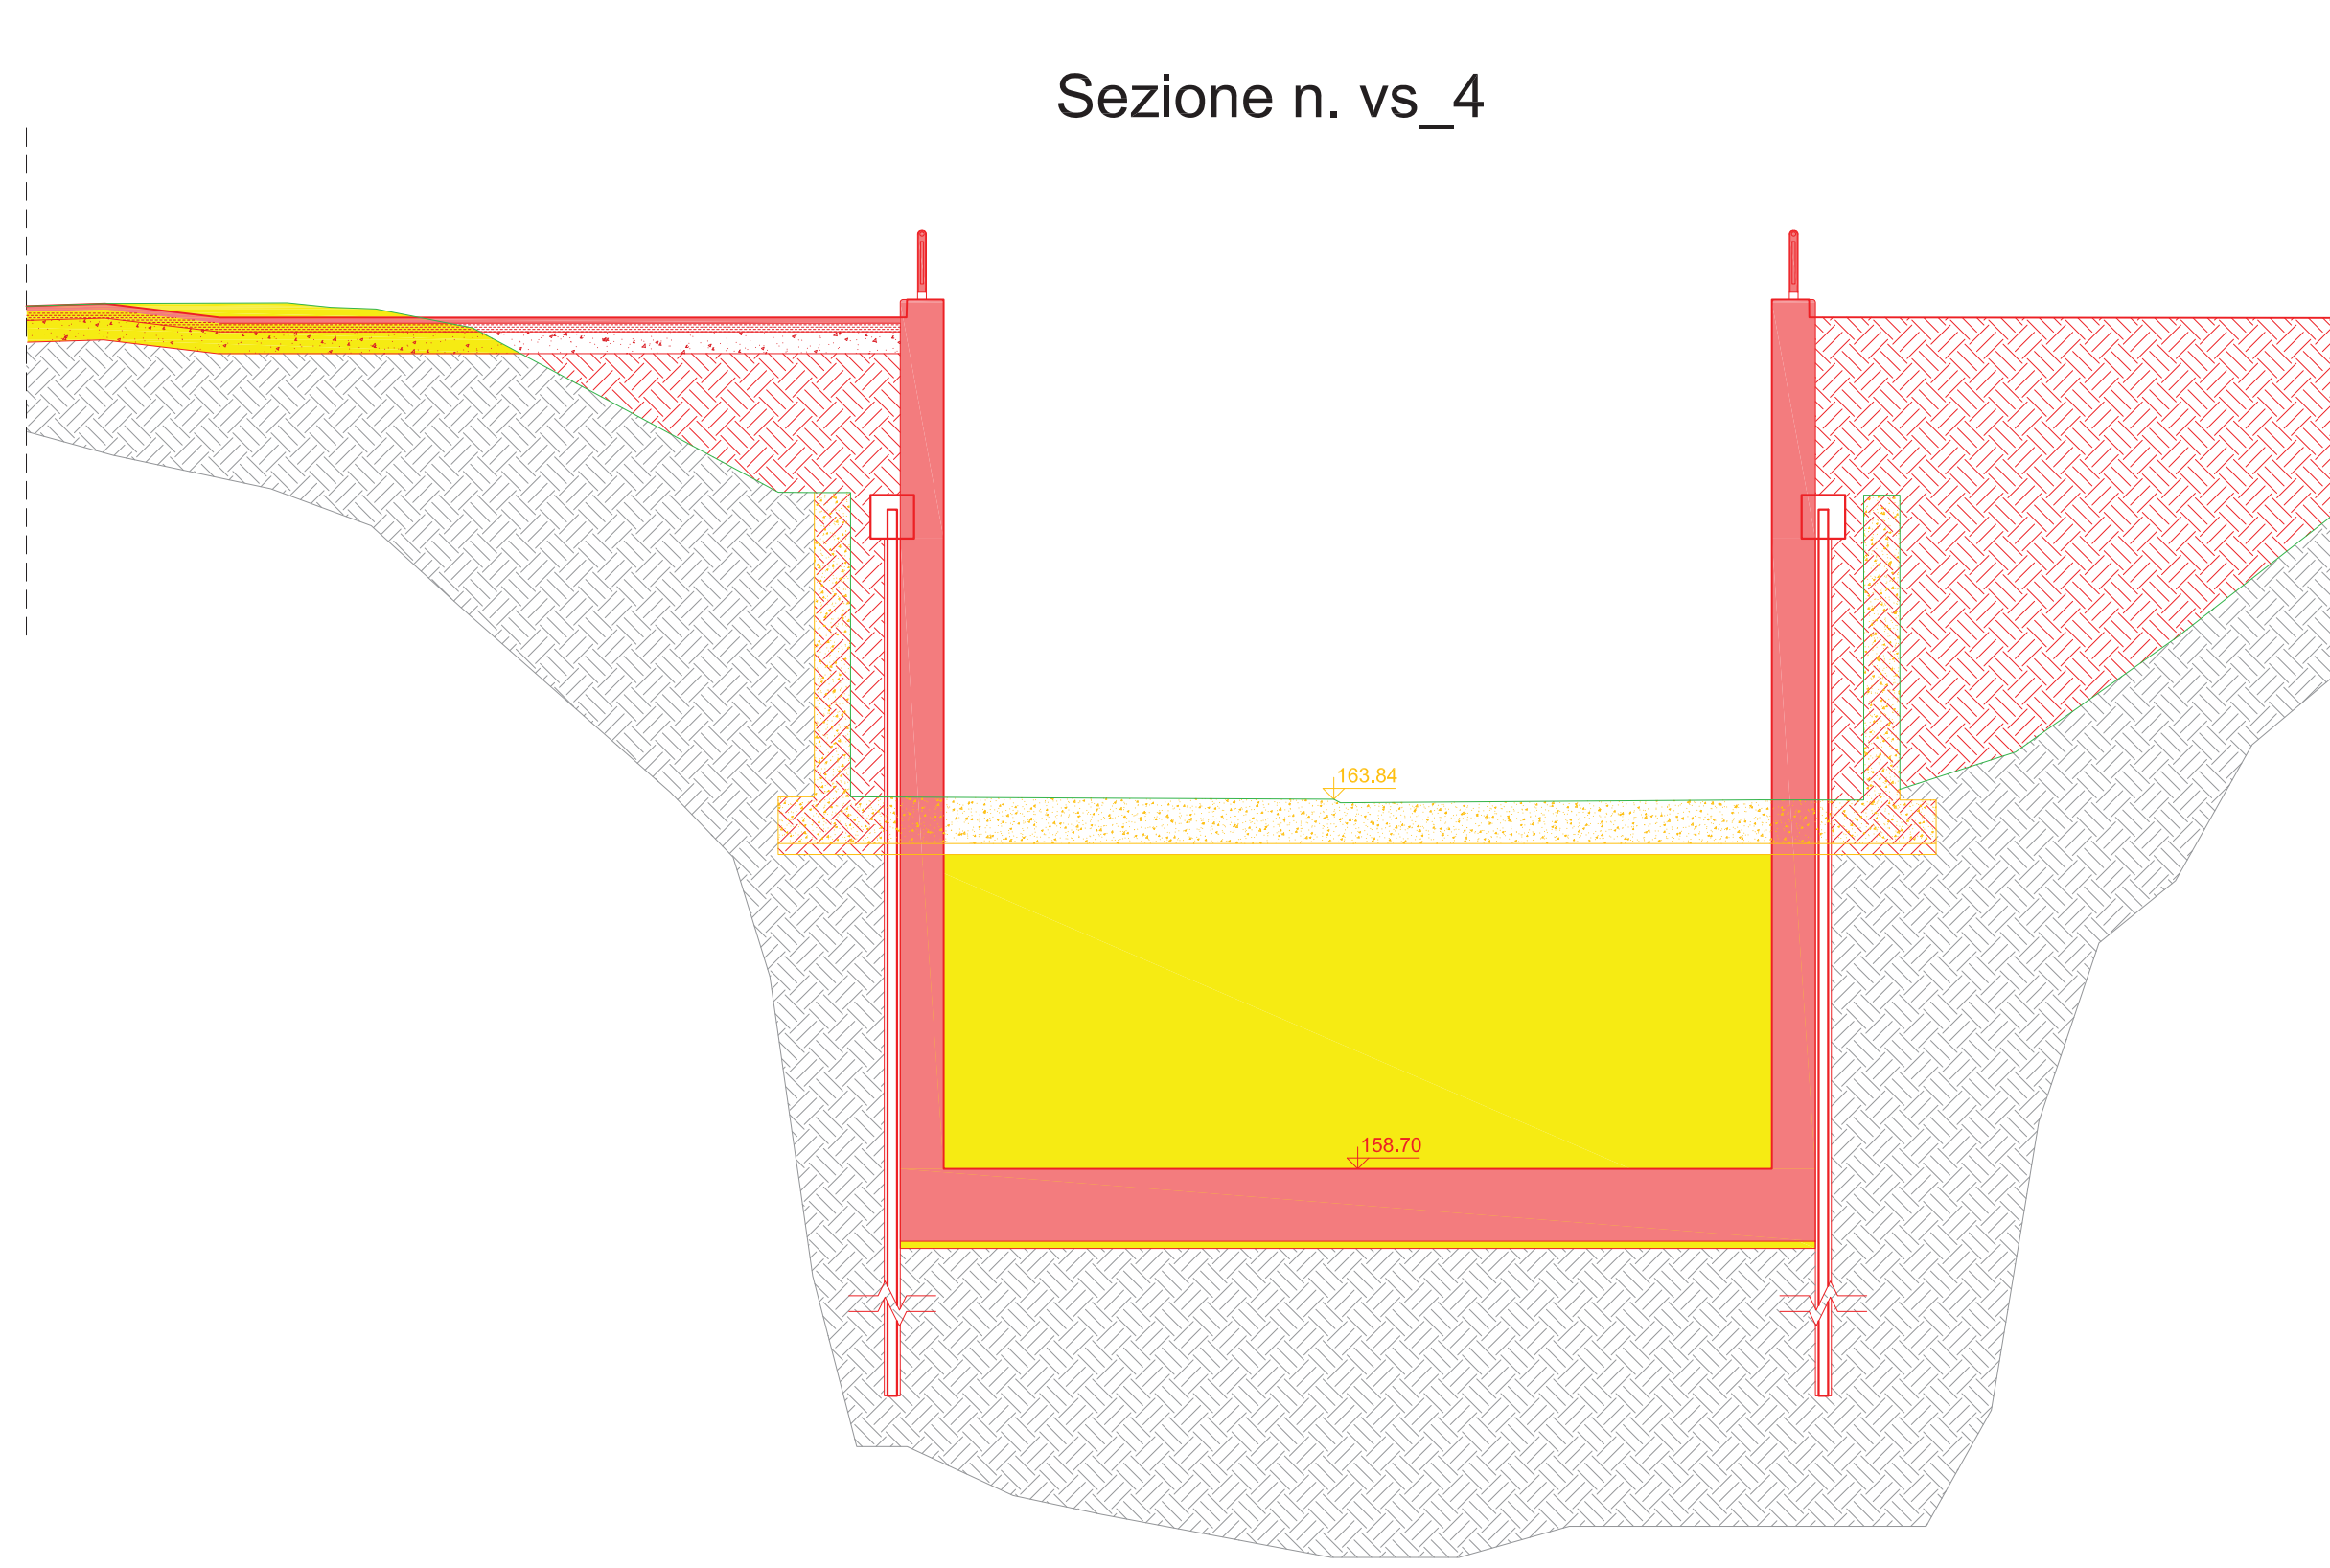


Sezione n. vs_4

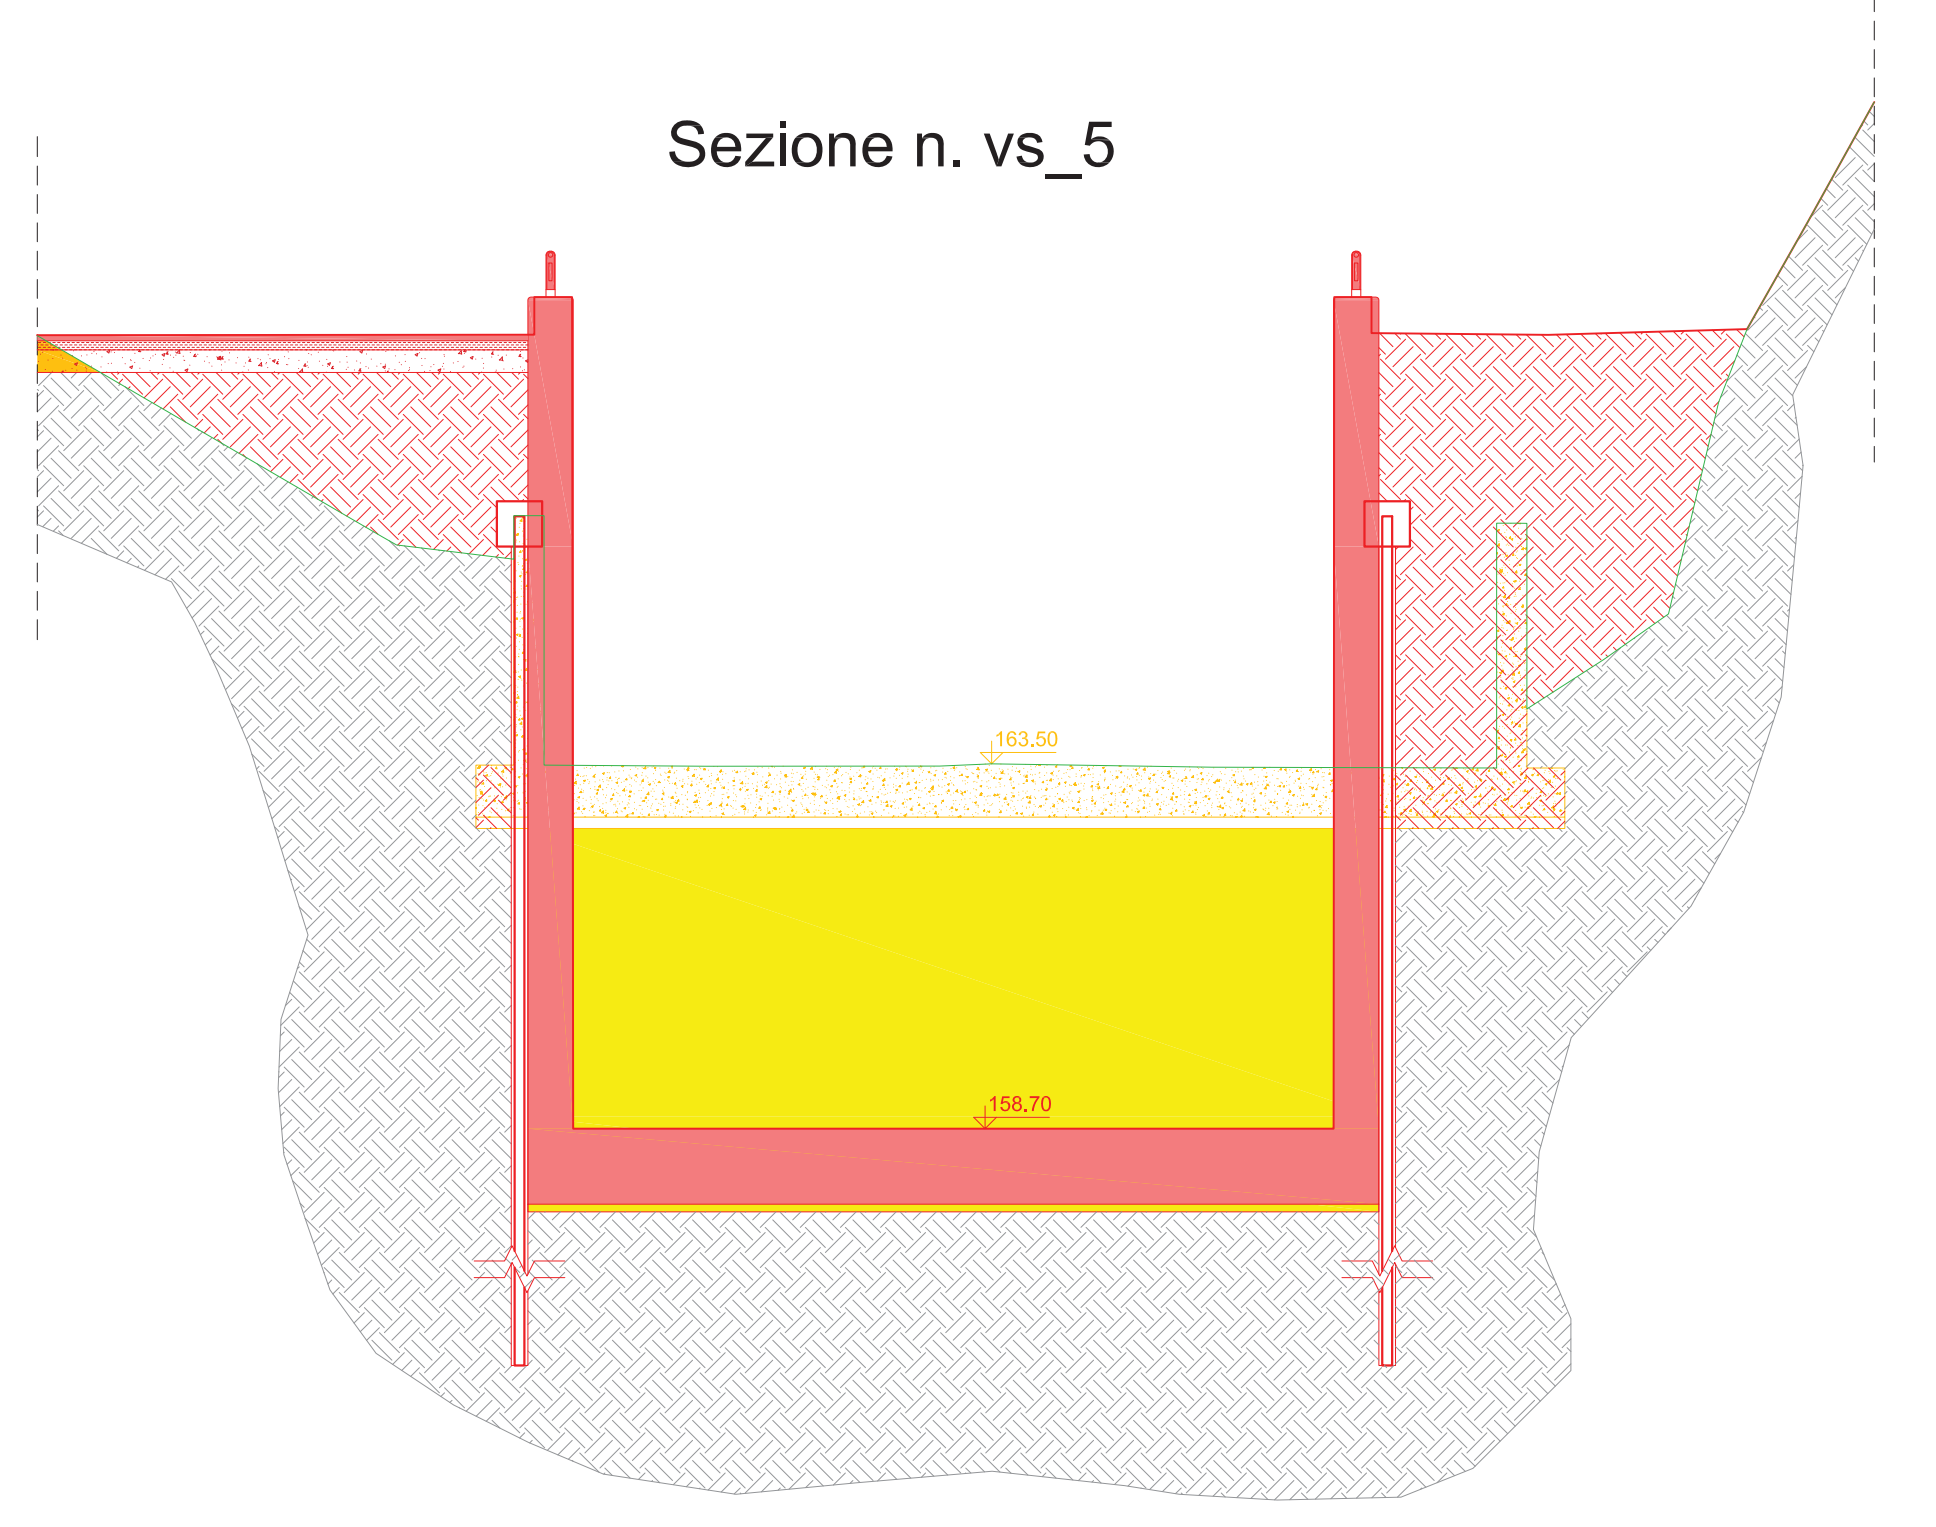


Sezione n. vs_5

LEGENDA


	Attuale
	Progetto

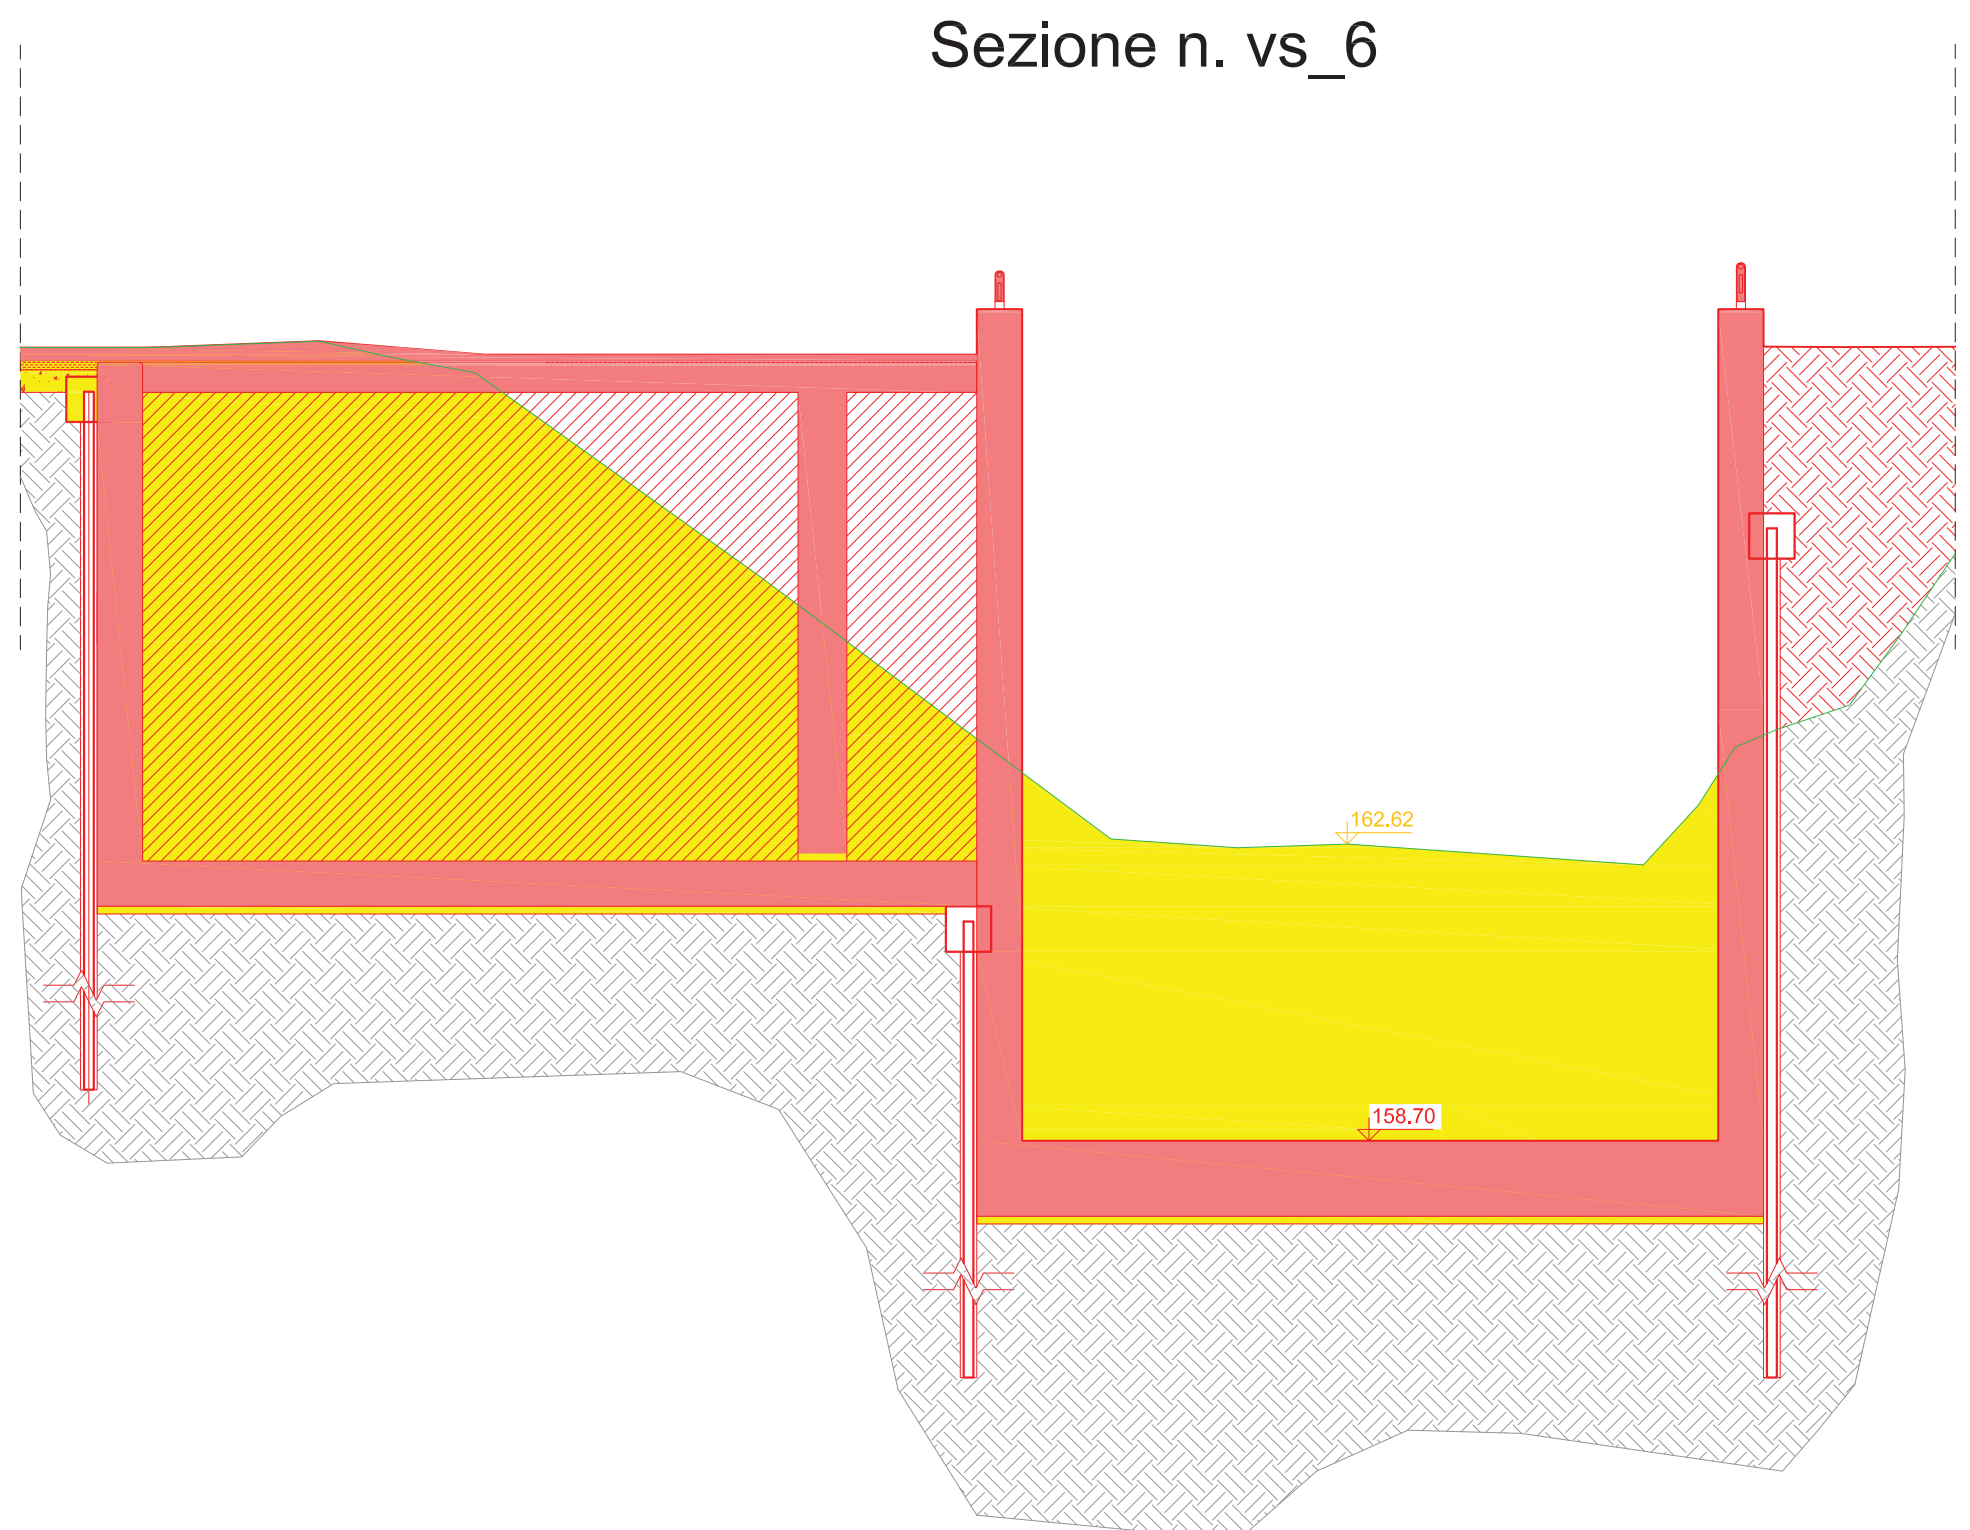

Sezione n. vs_6

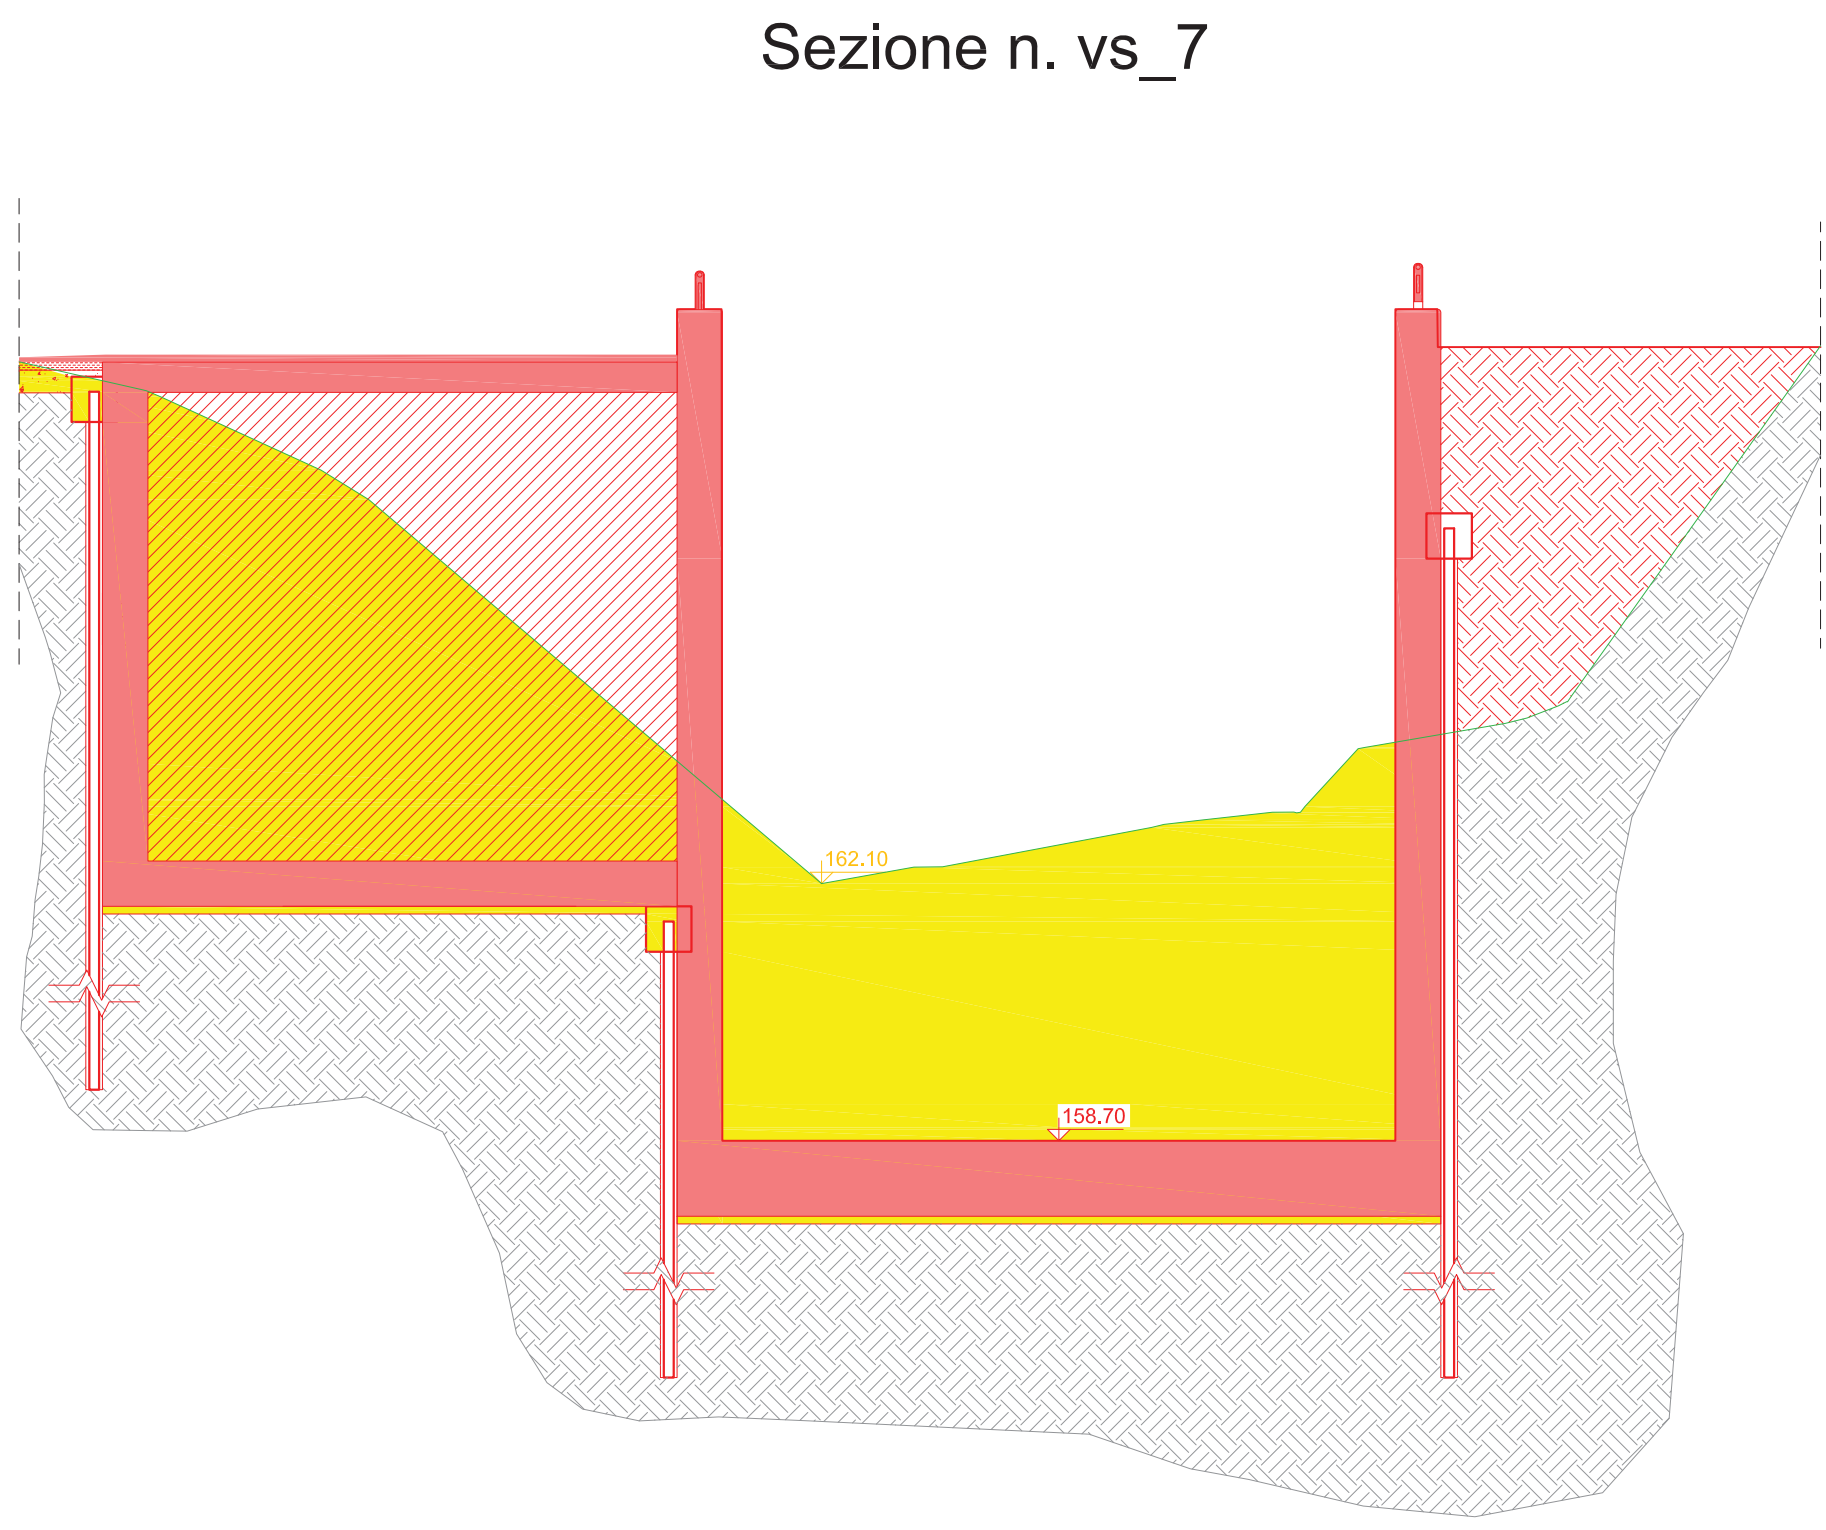

Sezione n. vs_7

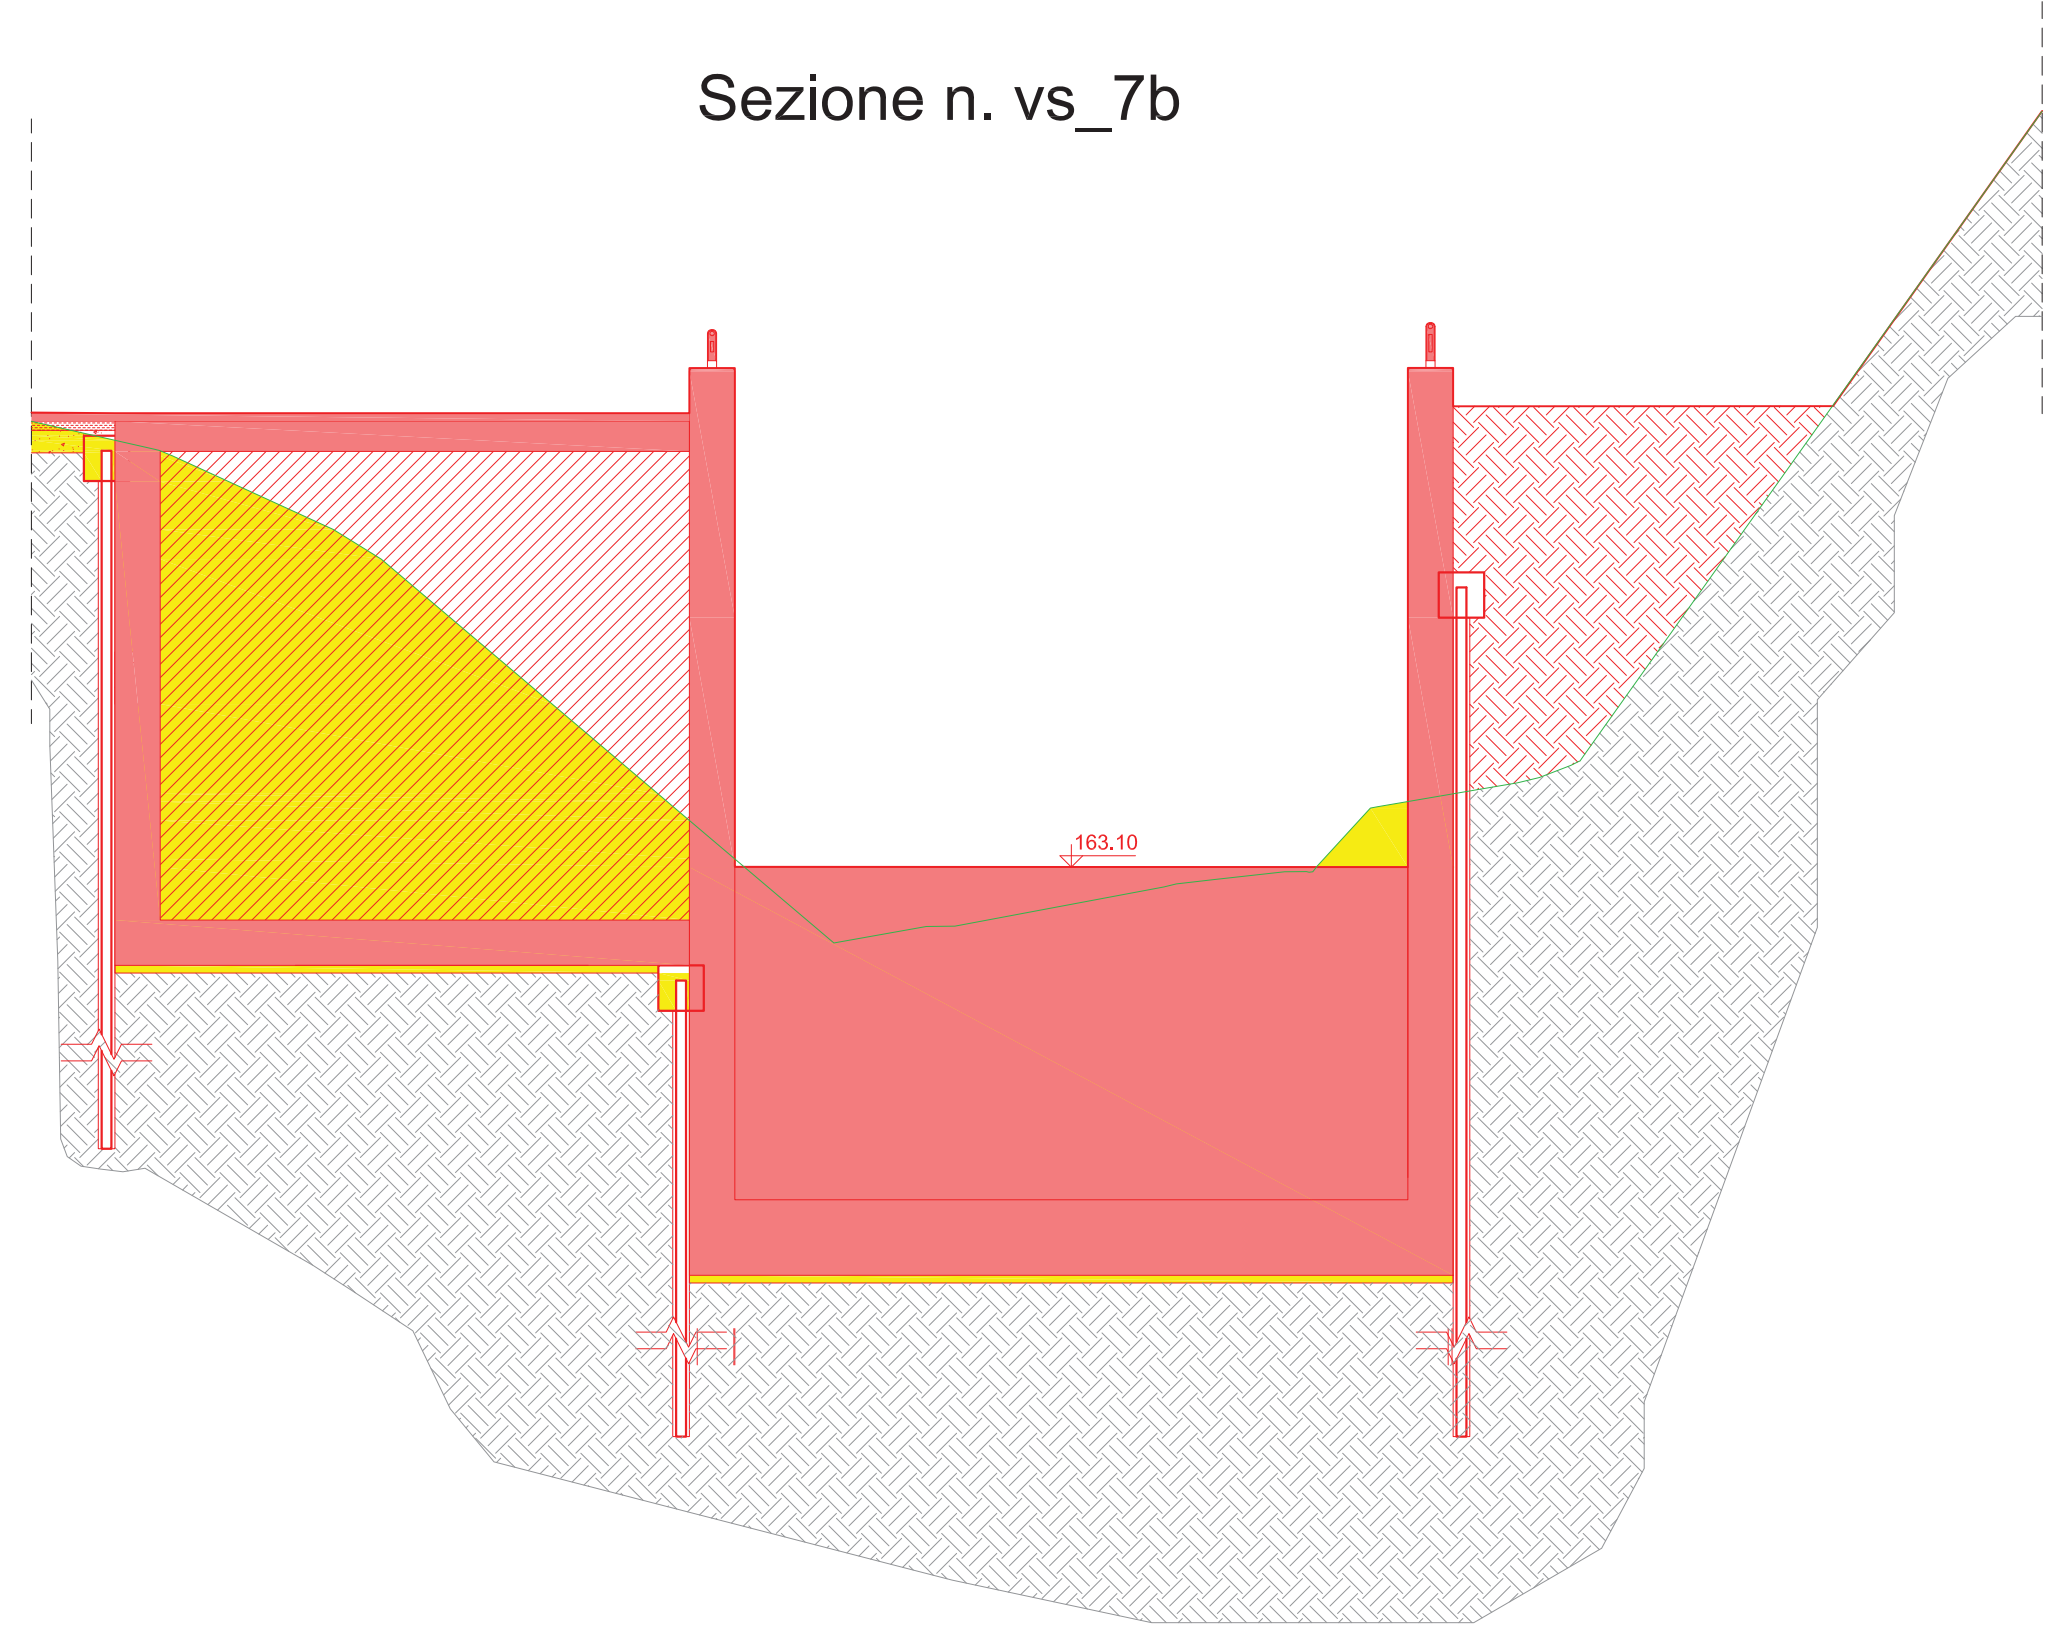

Sezione n. vs_7b



COMUNE DI BARBERINO TAVARNELLE
COMUNE DI POGGIBONSI
Provincia di FIRENZE e SIENA



INTERVENTI DI MIGLIORAMENTO DELLA DIGA DROVE DI CEPPARELLO



PROGETTO DEFINITIVO

Tavola	Nome Elaborato:	Scala:
EG38.01	SEZIONI TRASVERSALI VASCA DISSIPAZIONE STATO SOVRAPPOSTO	1:100
Settore:	INGEGNERIE TOSCANE	DATA:
Sede Firenze Via de' Sordani, 49 Cod. Fiscale e P.I. 06111950488		16/04/2019
<small>Organizzazione italiana di Settore di Gestione Progetti certificata in conformità alla normativa ISO 9001 - ISO 14001 - UNI EN ISO 9001 - ISO 9000</small>		
PROGETTAZIONE:	COLLABORATORI:	
PROGETTISTA - PROJECT MANAGER:	ING. MARIO CHIARUGI ING. MATTEO BETTI	DOTT. GEOL. CARLO FERRI DOTT. GEOL. ALESSANDRO AGNELLI PER. AGRI. DAVIDE MIRETTI GEOM. ANDREA BERNARDINI
GEOLOGO:	DOTT. GEOL. NICOLA CEMPINI	
ESPROPRI:	GEOM. ANDREA PATRIARCHI	
CONSULENZA TECNICA:	PROGETTISTA OPERE IDRAULICHE E STRUTTURALI: ING. DAVIDE SETTESOLDI	COMMESSA I.T.:
		ING. FULVIO AGNACCI
DIRETTORE TECNICO INGEGNERIE TOSCANE:	ING. MARIO CHIARUGI	RESPONSABILE COMMITTENTE:
		ING. ALESSANDRO PICOLI
		RESPONSABILE DEL PROCEDIMENTO:
		ING. ROBERTO CECCHINI

Rev.	Data	Descrizione / Motivo della revisione	Redatto	Controllato / Approvato
01	18/04/2019	Prima Emissione	FERRI	SETTESOLDI