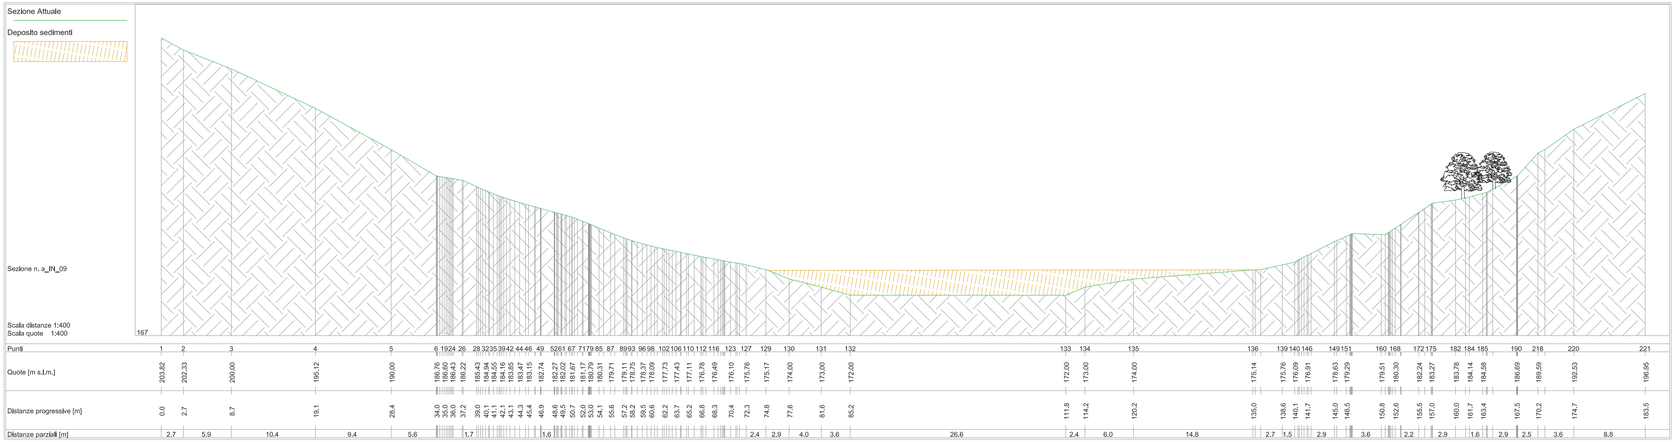

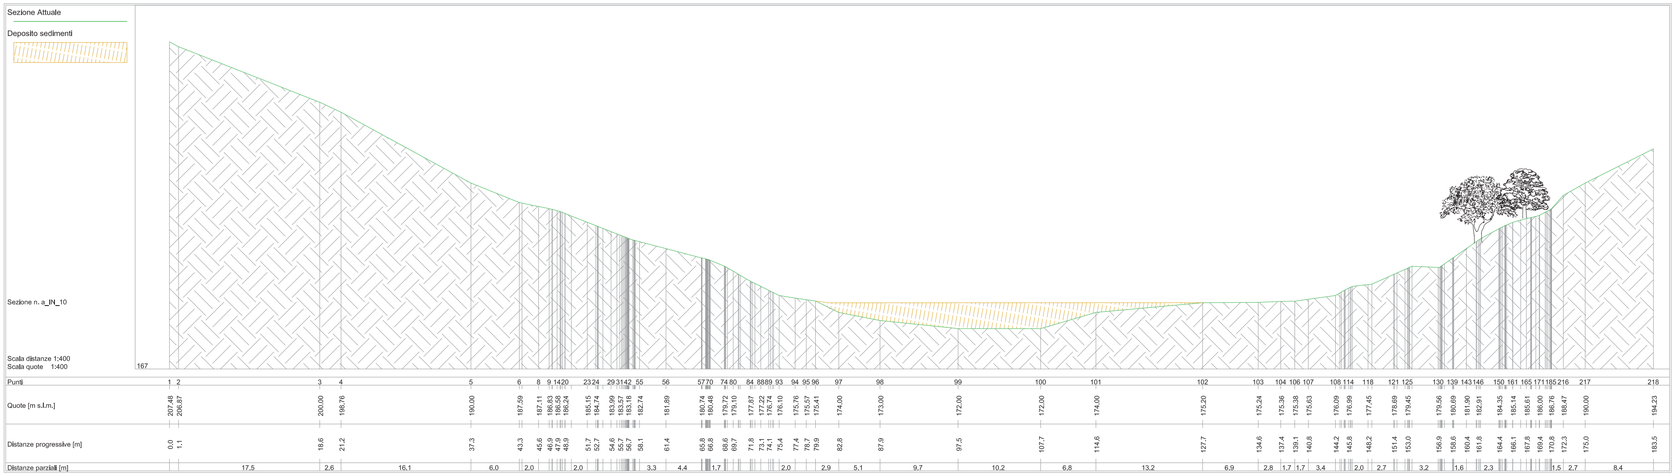

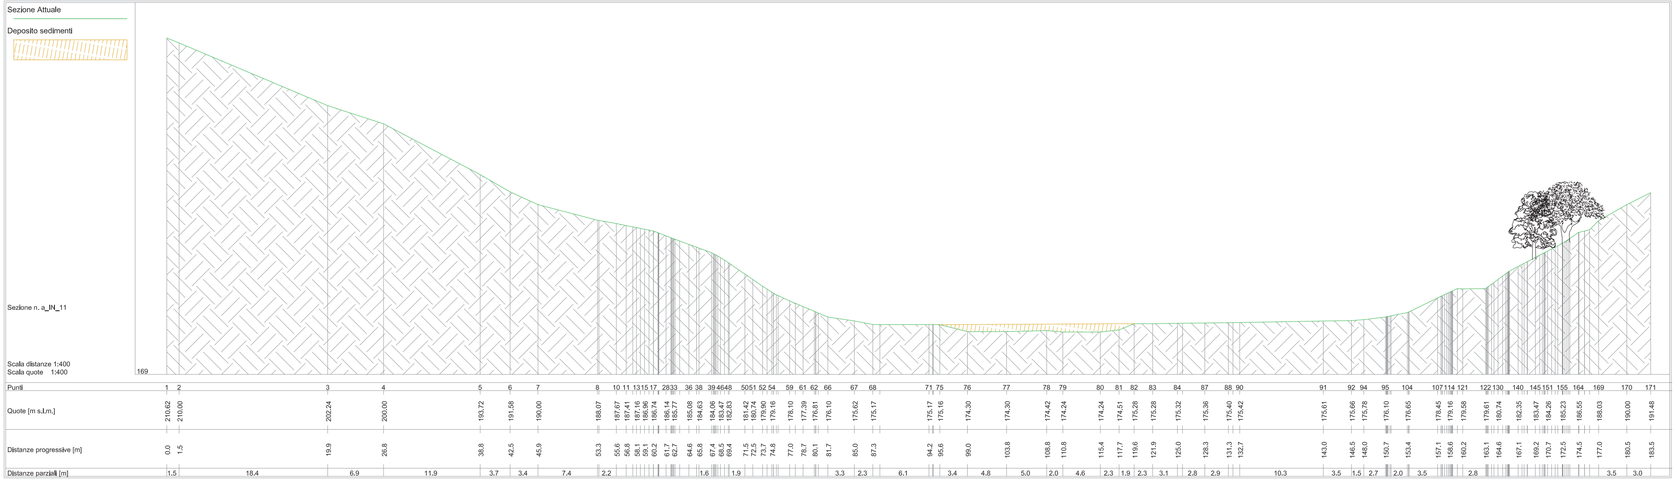

Inquadramento Generale

COMUNE DI BARBERINO TAVARNELLE
COMUNE DI POGGIBONSI
Provincia di FIRENZE e SIENA

INTERVENTI DI MIGLIORAMENTO DELLA DIGA DROVE DI CEPPARELLO

PROGETTO DEFINITIVO

Tavola	Nome Elaborato:	Scala:
EG39.02	*SEZIONI INVASO RIMOZIONI SEDIMENTI STATO ATTUALE*	*1:400*
		Data: *18/04/2019*

Settore:
Sede Firenze Via de Sanctis, 49 Cod. Fiscale e P.I. 06111950488

Organizzazione dotata di Sistema di Gestione Integrato certificato in conformità alla normativa ISO9001 - ISO14001 - OHSAS18001 - SA8000

PROGETTAZIONE :
PROGETTISTA - PROJECT MANAGER : *ING MARIO CHIARUGI*
ING. MATTEO BETTI
GEOLOGO: *DOTT.GEOL. NICOLA CEMPINI*
ESPROPRI: *GEOM. ANDREA PATRIARCHI*

COLLABORATORI :
DOTT. GEOL. CARLO FERRI
DOTT. GEOL. ALESSANDRO AGNELLI
PER. AGR. DAVIDE MORETTI
GEOM. ANDREA BERNARDINI

CONSULENTI TECNICI :
PROGETTISTA OPERE IDRAULICHE E STRUTTURALI :ING. DAVID SETTESOLDI

COMMESSA I.T. :
INGT-TPLPD-ACQAC159

RESPONSABILE COMMITTENTE :
GEOM. ALESSANDRO PIOLI

DIRETTORE TECNICO INGEGNERIE TOSCANE :
ING. MARIO CHIARUGI

RESPONSABILE DEL PROCEDIMENTO :
ING. ROBERTO CECCHINI

Rev.	Data	Descrizione / Motivo della revisione	Redatto	Controllato / Approvato
01	18 / 04 / 2019	Prima Emissione	Fermi	Settesoldi

Proprietà riservata. Vietata la riproduzione e la diffusione