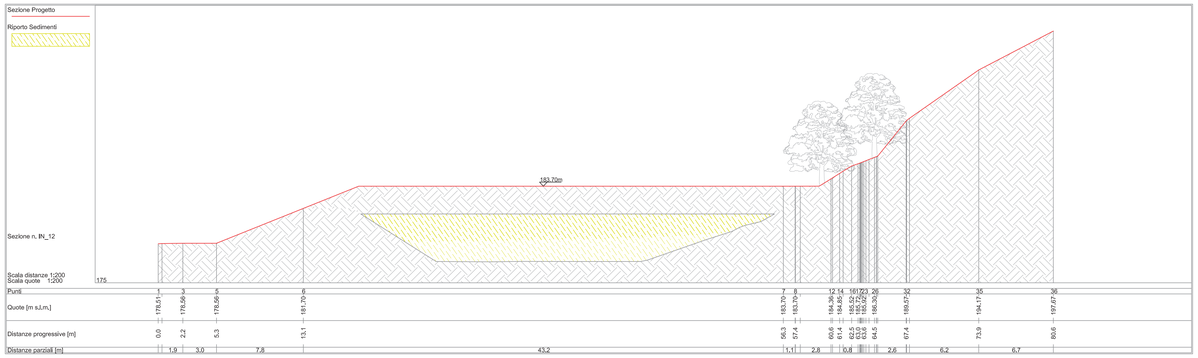

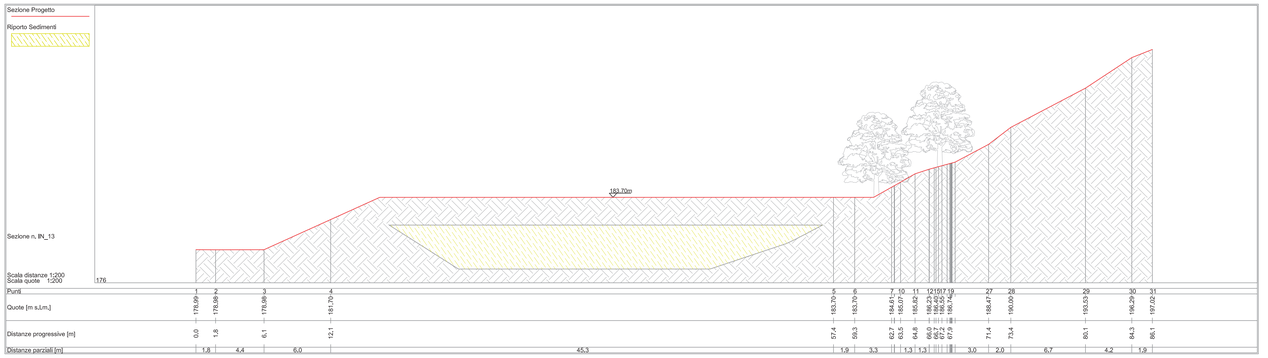

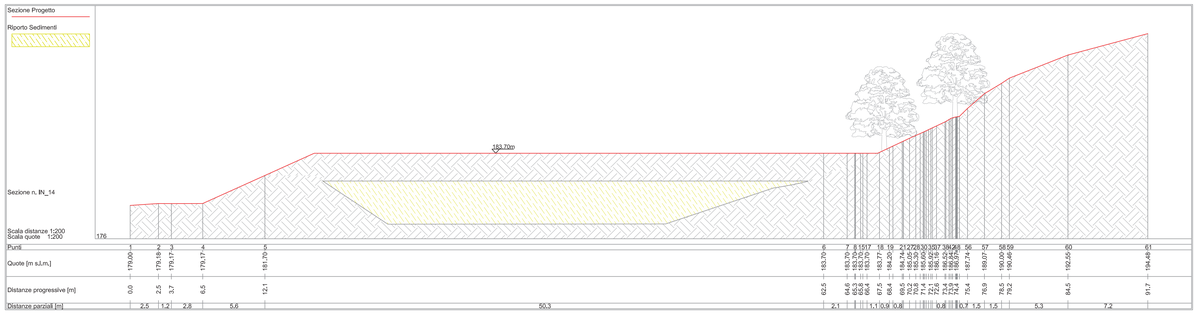

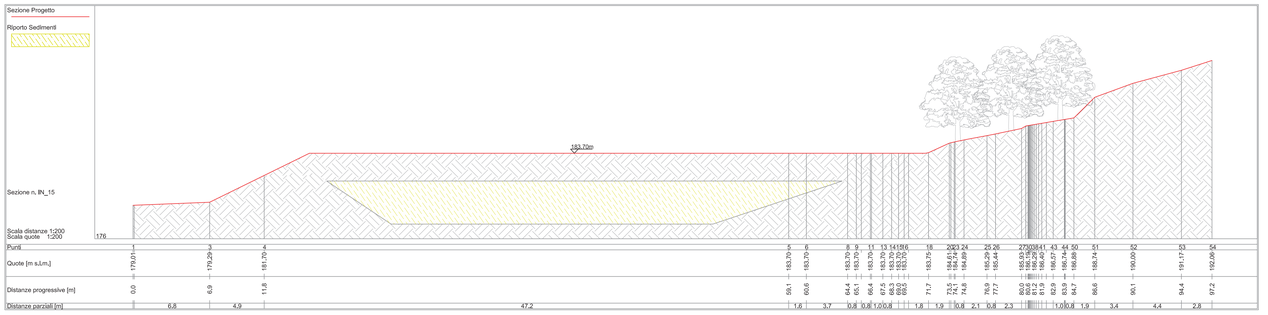

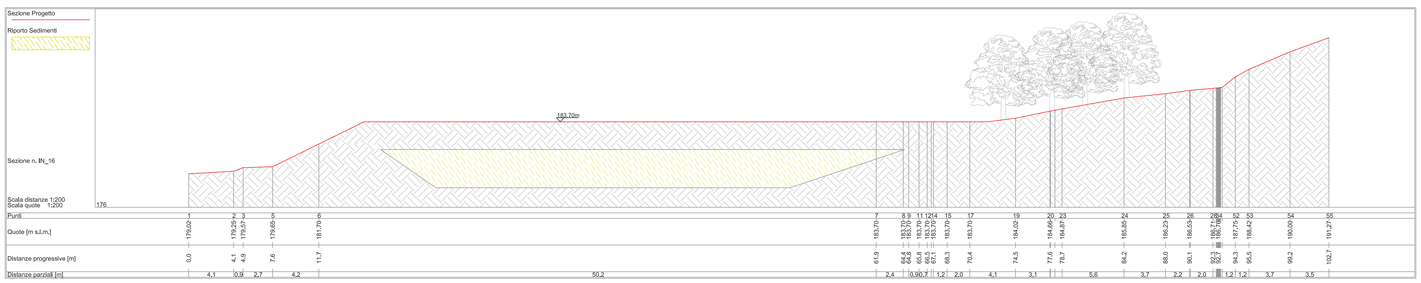

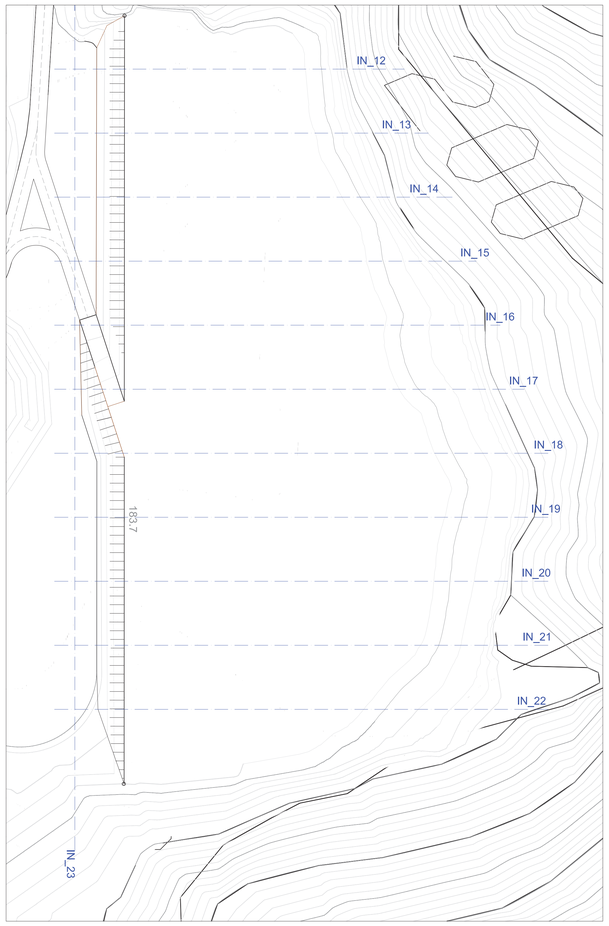

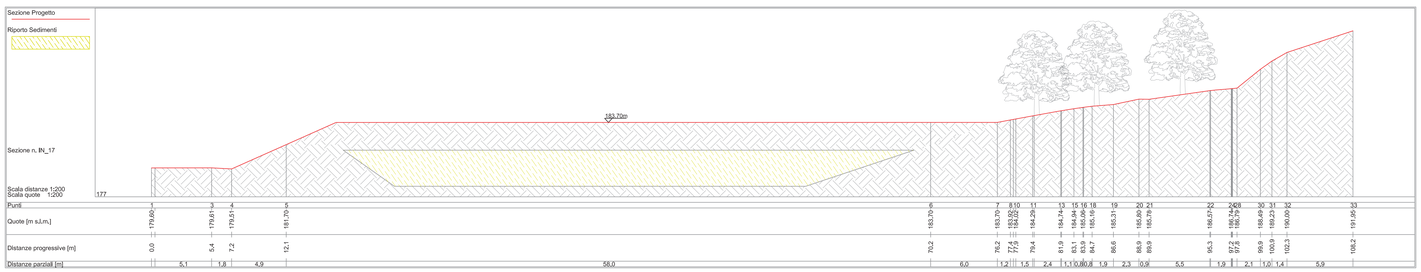

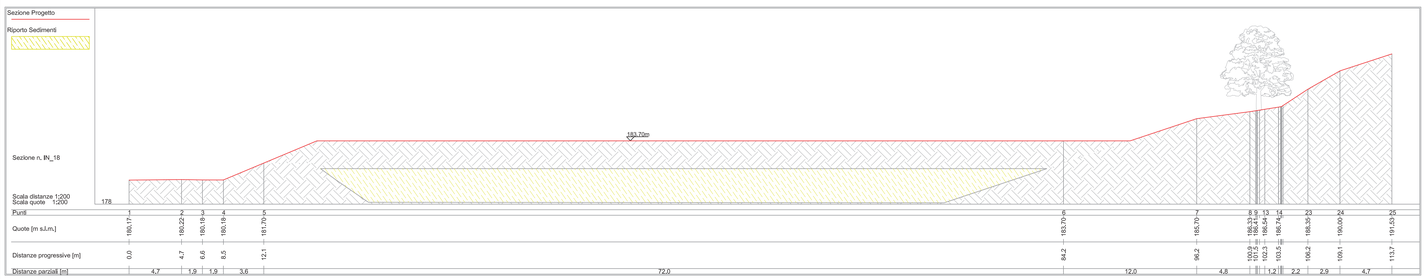

PROGETTO DEFINITIVO

ACQUE

COMUNE DI BARBERINO TAVARNELLE
COMUNE DI POGGIBONSI
Provincia di FIRENZE e SIENA

INTERVENTI DI MIGLIORAMENTO DELLA DIGA DROVE DI CEPPARELLO

Tavola	Nome Elaborato:	Scala:
EG43.01	*SEZIONI INVASO DI SCAVO TERRE E RIPORTO SEDIMENTI STATO DI PROGETTO*	1:200
		Data: 18/04/2019

Settore:
INGEGNERIE TOSCANE — Sede Firenze Via de Sanctis, 49 Cod. Fiscale e P.I. 06111950488
Organizzazione dotata di Sistema di Gestione Integrato certificato in conformità alla normativa ISO9001 - ISO14001 - OHSAS18001 - SA8000

PROGETTAZIONE :
PROGETTISTA - PROJECT MANAGER : ING MARIO CHIARUGI
ING. MATTEO BETTI
GEOLOGO: DOTT.GEOL. NICOLA CEMPINI
ESPROPRI: GEOM. ANDREA PATRIARCHI

COLLABORATORI :
DOTT. GEOL. CARLO FERRI
DOTT. GEOL. ALESSANDRO AGNELLI
PER. AGR. DAVIDE MORETTI
GEOM. ANDREA BERNARDINI

CONSULENTI TECNICI :
WEST Systems — PROGETTISTA OPERE IDRAULICHE E STRUTTURALI : ING. DAVID SETTESOLDI

COMMESSA I.T. : INGT-TPLPD-ACQAC159

RESPONSABILE COMMITTENTE : GEOM. ALESSANDRO PIOLI

DIRETTORE TECNICO INGEGNERIE TOSCANE : ING. MARIO CHIARUGI

RESPONSABILE DEL PROCEDIMENTO : ING. ROBERTO CECCHINI

Rev.	Data	Descrizione / Motivo della revisione	Redatto	Controllato / Approvato
01	18 / 04 / 2019	Prima Emissione	Ferni	Settesoldi

Proprietà riservata - Vietata la riproduzione e la diffusione