
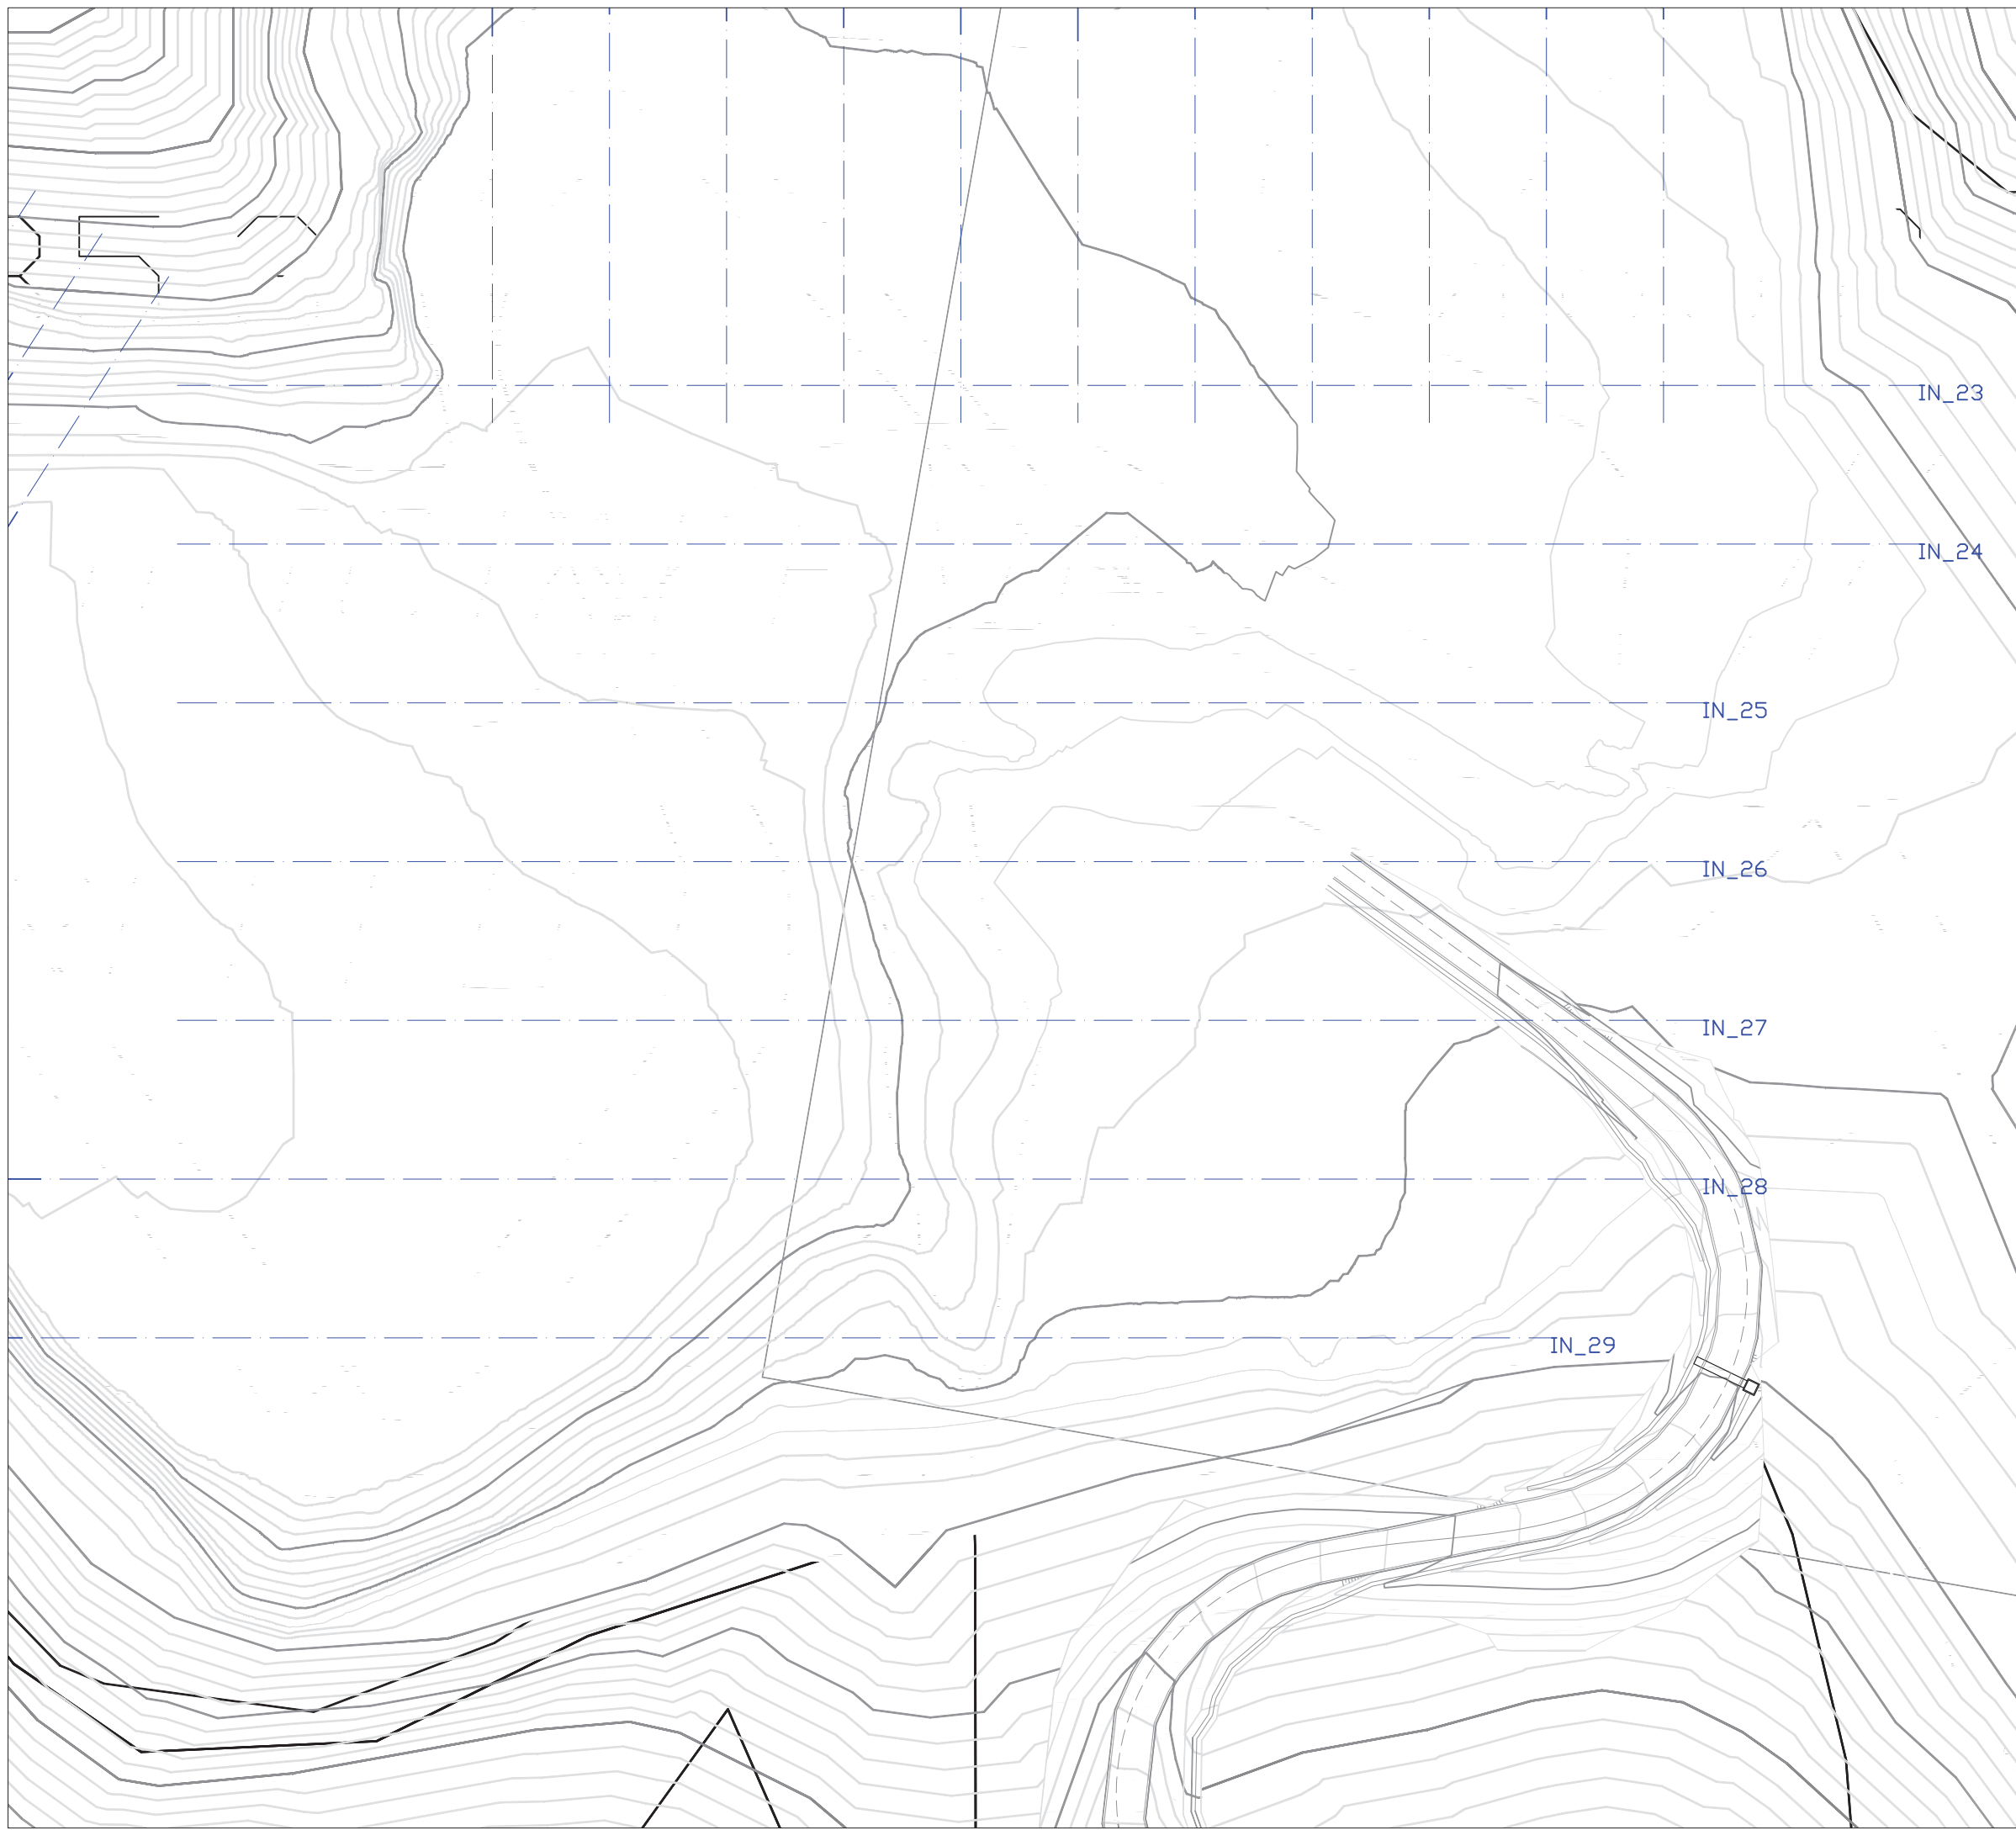
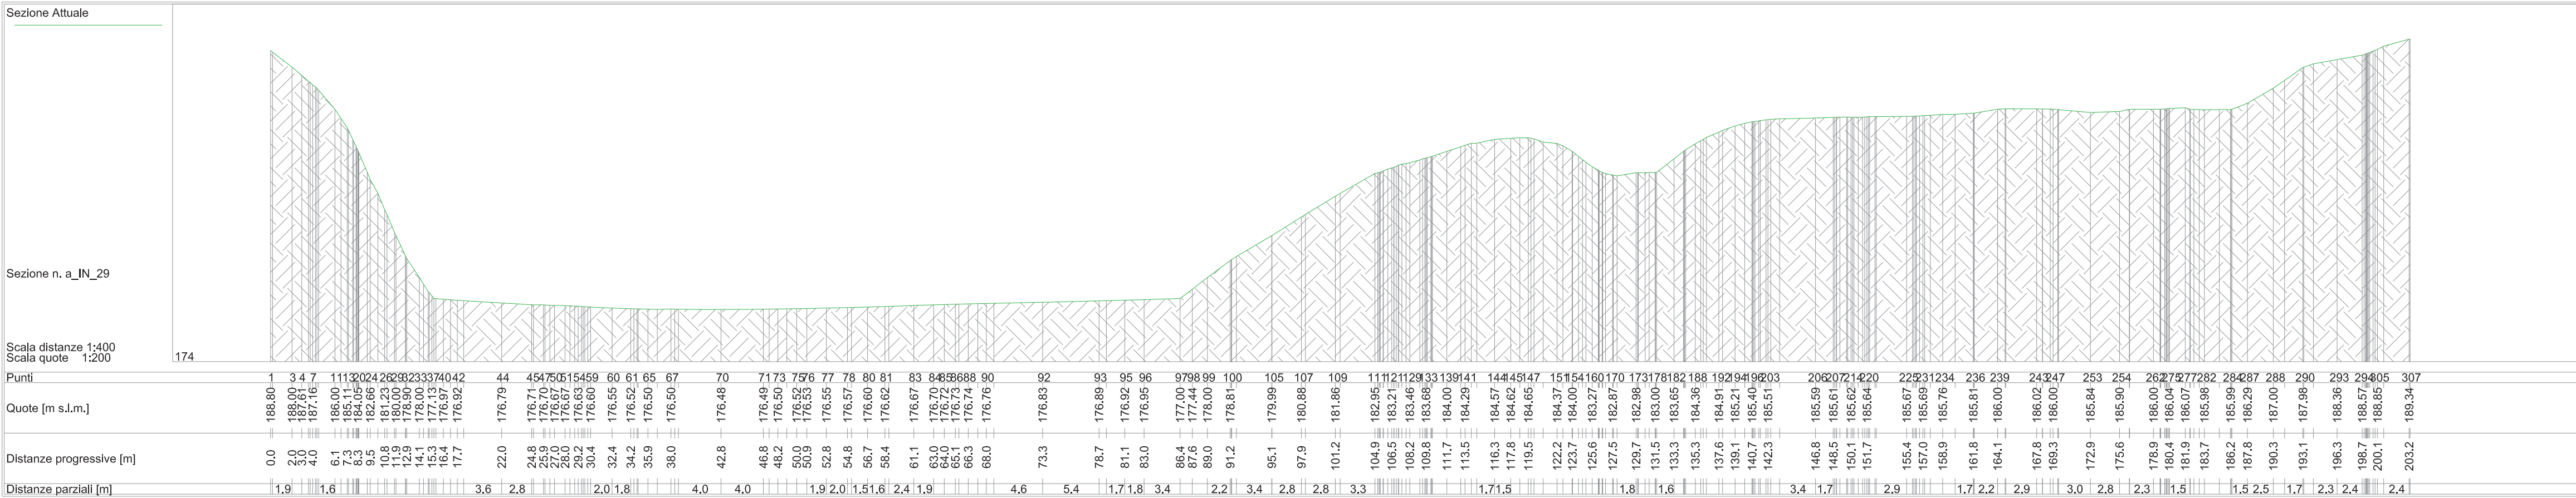
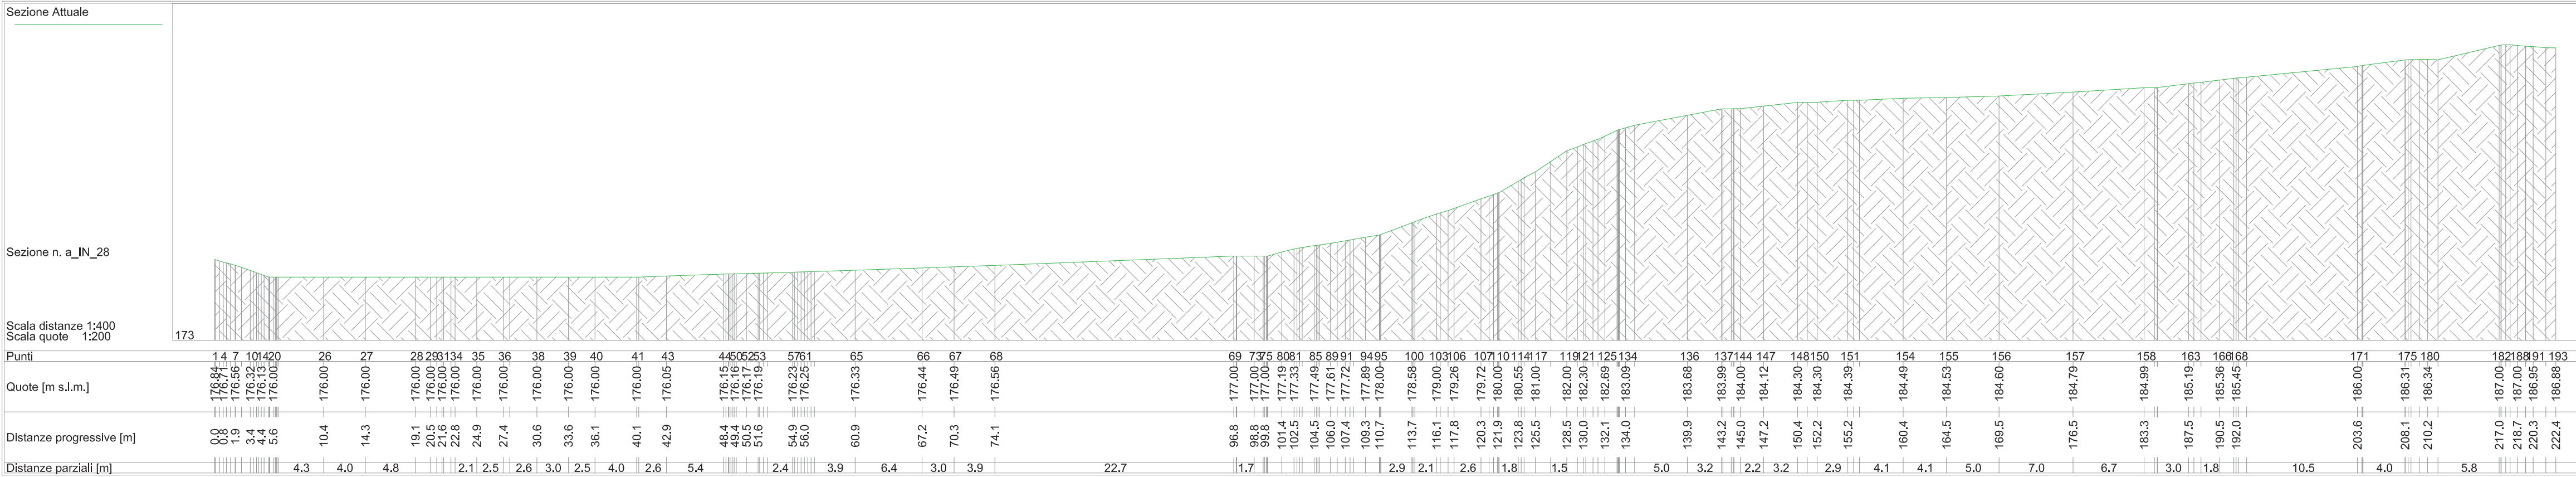
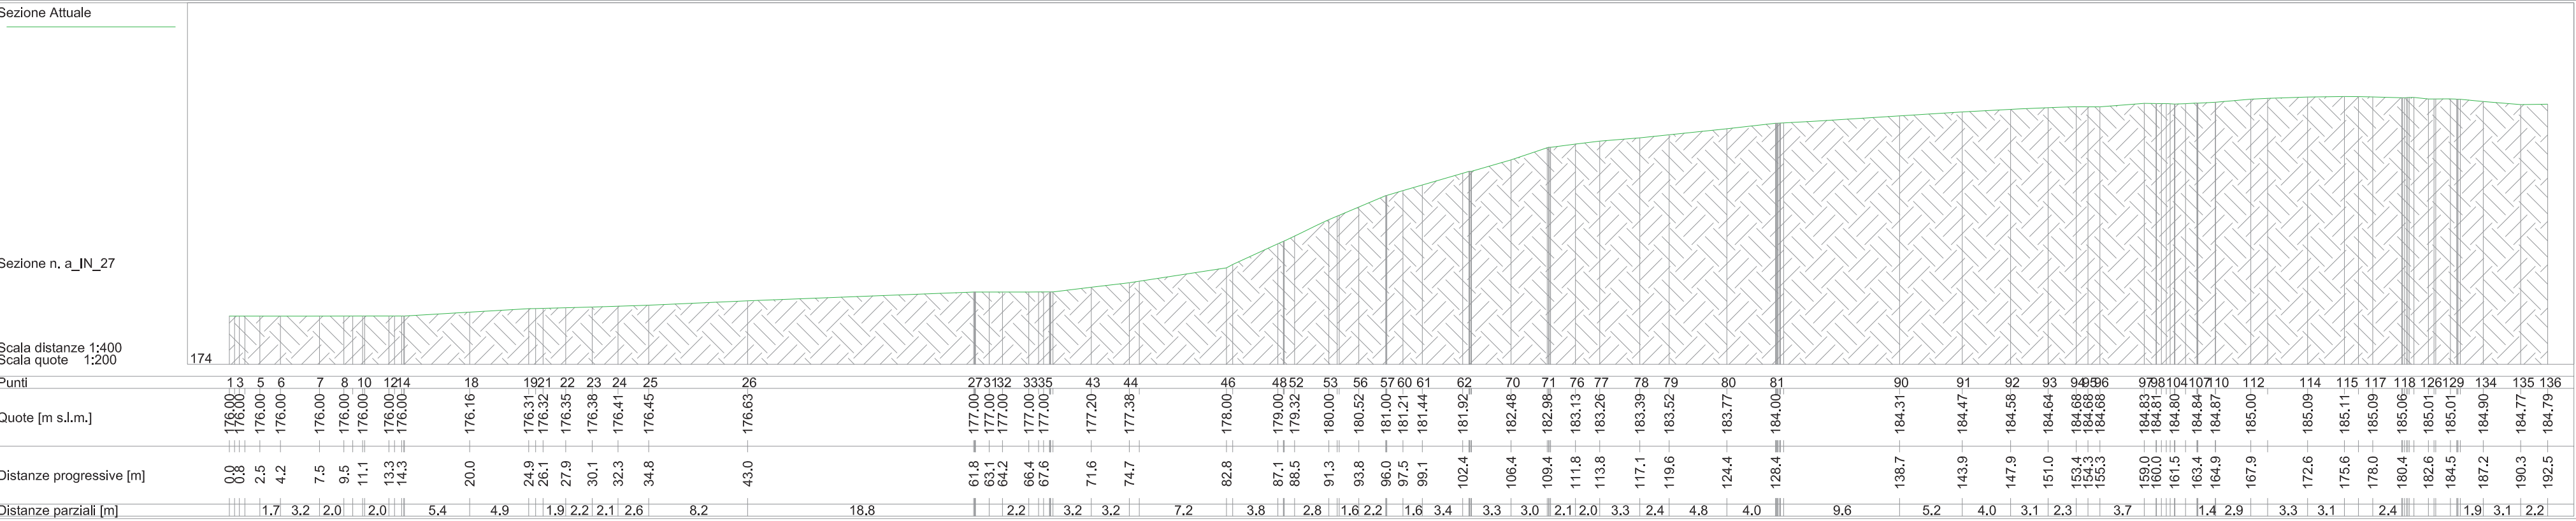
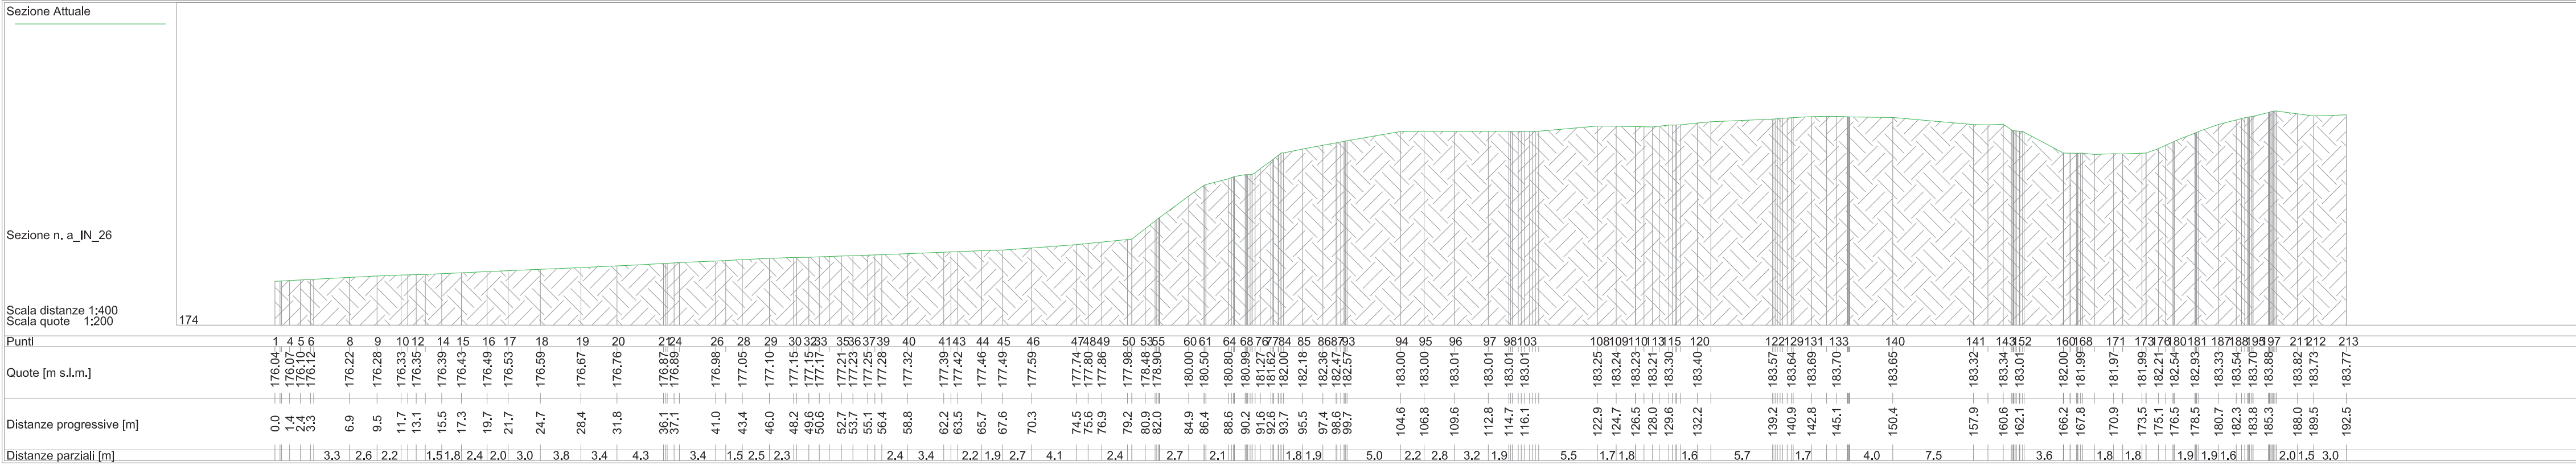
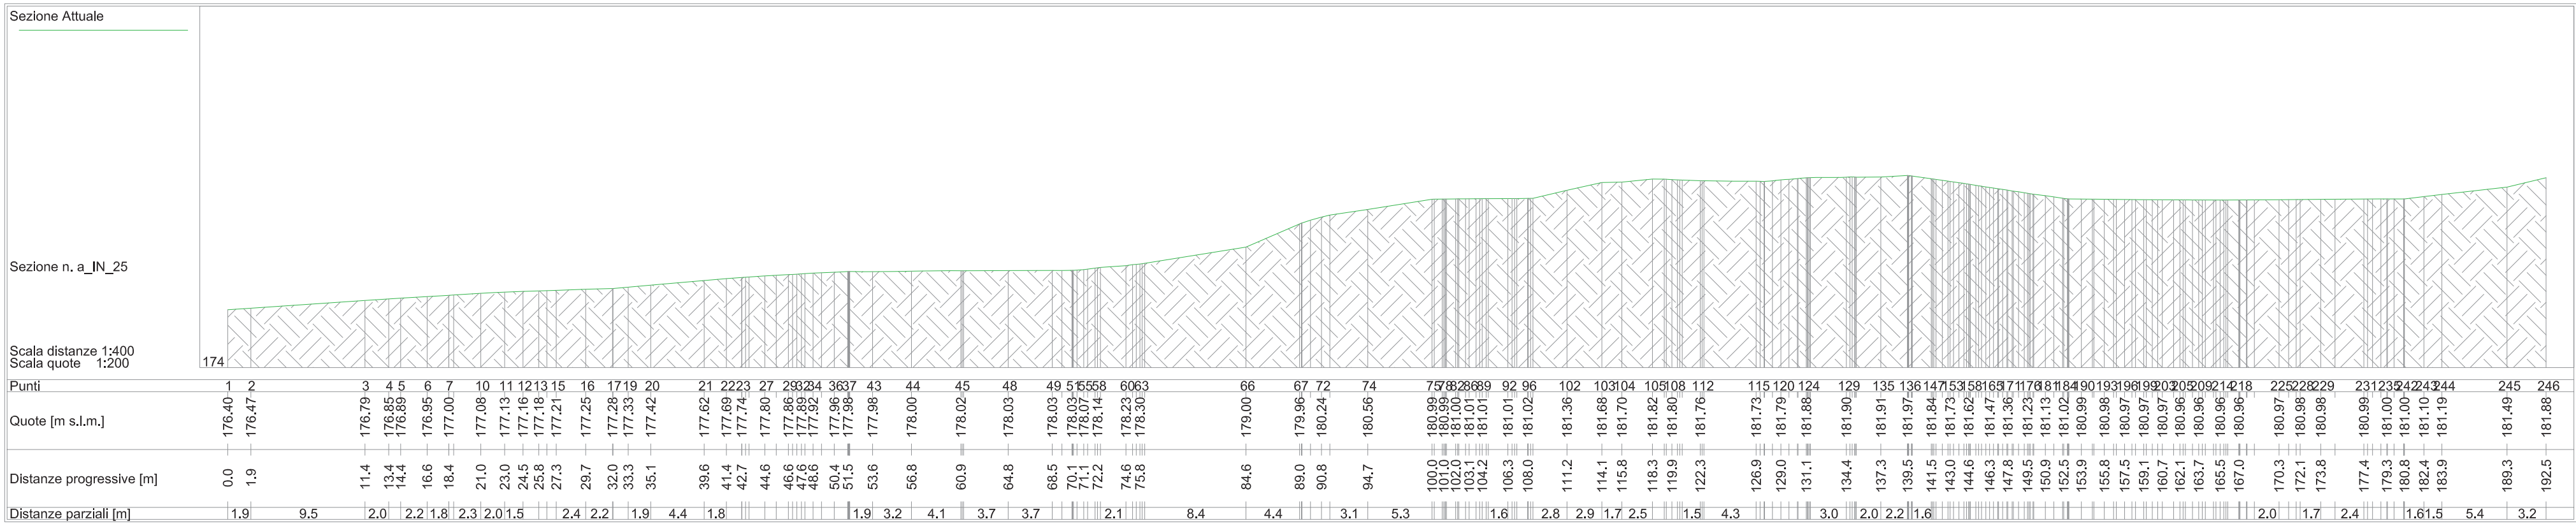
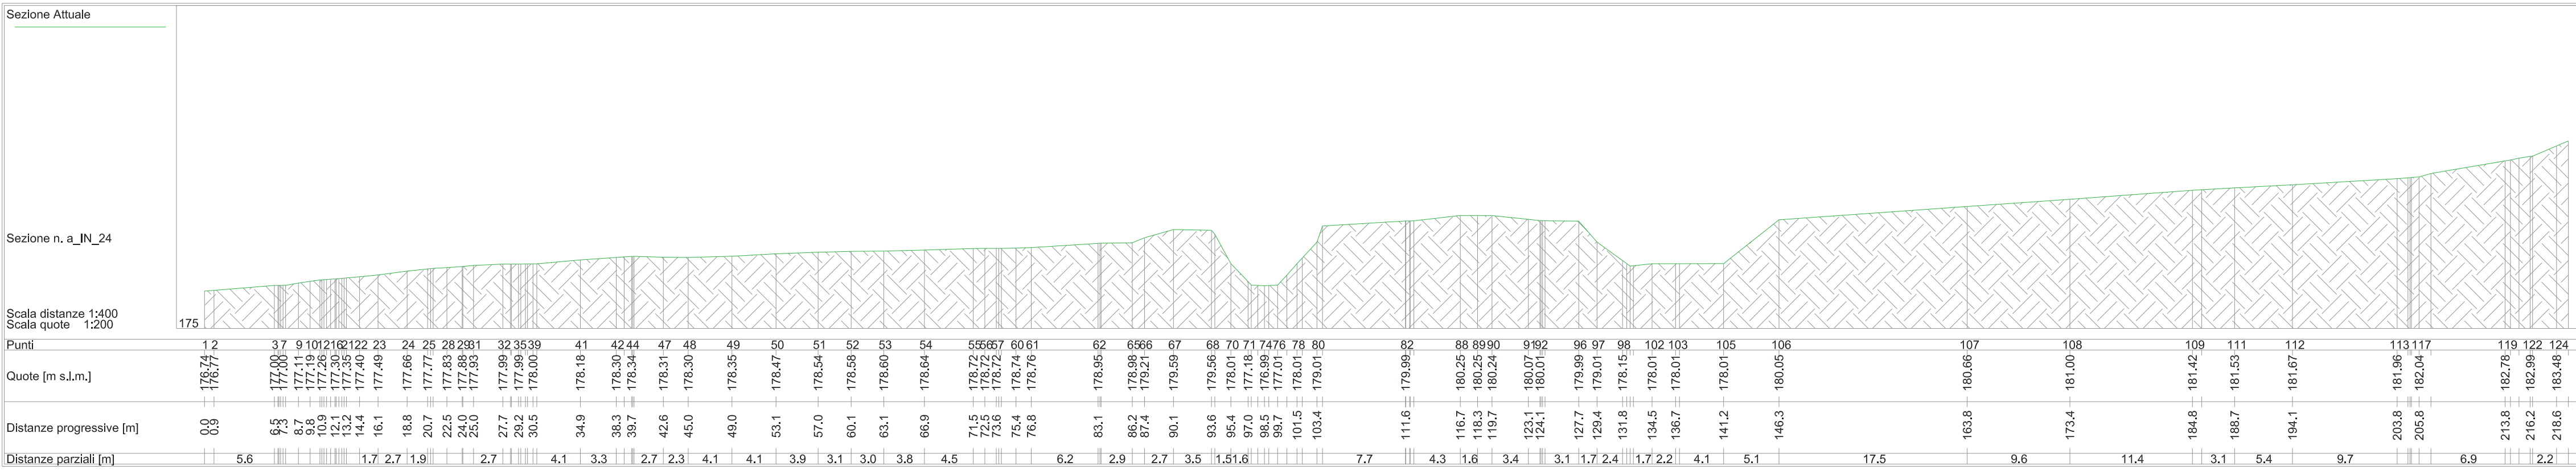


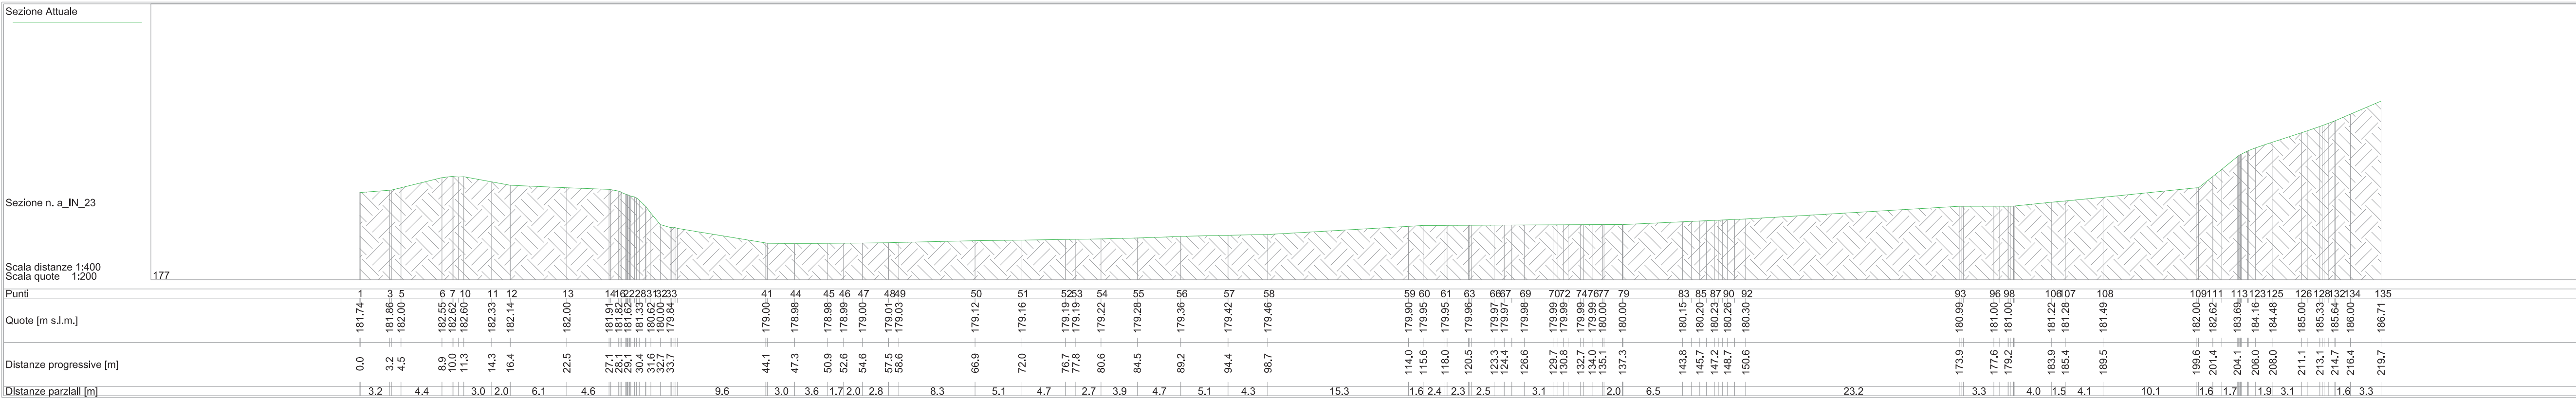

COMUNE DI BARBERINO TAVARNELLE
COMUNE DI ROCCOBBONI
Province di FIRENZE e SIENA

INTERVENTI DI MIGLIORAMENTO DELLA DIGA DROVE DI CEPPARELLO

Tavola	Nome Elaborato:	Scala:
EG45	SEZIONE DI SCAVO DELL'INVASO - STATO ATTUALE	1:400
		Data:
		18/04/2019

PROGETTO DEFINITIVO

Settore:
INGEGNERIE TOSCANE

Sede Firenze Via de Sanctis, 49 Cod. Fiscale e P.I. 06111054988

PROGETTAZIONE :
PROGETTISTA - PROJECT MANAGER :
GEOLOGO:
ESPROPRI:

ING MARIO CHIARUGI
ING. MATTEO BETTI
DOTT. GEOL. NICOLA CEMPINI
GEOM. ANDREA PATRIARCHI

COLLABORATORI :
DOTT. GEOL. CARLO FERRI
DOTT. GEOL. ALESSANDRO AGNELLI
PER. AGR. DAVIDE MORETTI
GEOM. ANDREA BERNARDINI

CONSULENTE TECNICI :
PROGETTISTA OPERE IDRAULICHE E STRUTTURALI:
ING. DAVID SETTESOLDI

COMMESSA I.T. :
ING.T.F.L.P.D-ACQAC159

RESPONSABILE COMMITTENTE :
GEOM. ALESSANDRO PICOLI

RESPONSABILE DEL PROCEDIMENTO :
ING. ROBERTO CECCHINI

Rev.	Data	Descrizione / Motivo della revisione	Redatto	Contratto / Approvato
01	18/04/2019	Prima Emissione	Fatti	Setteco

Progetto riservato - Valore di produzione e di officina