


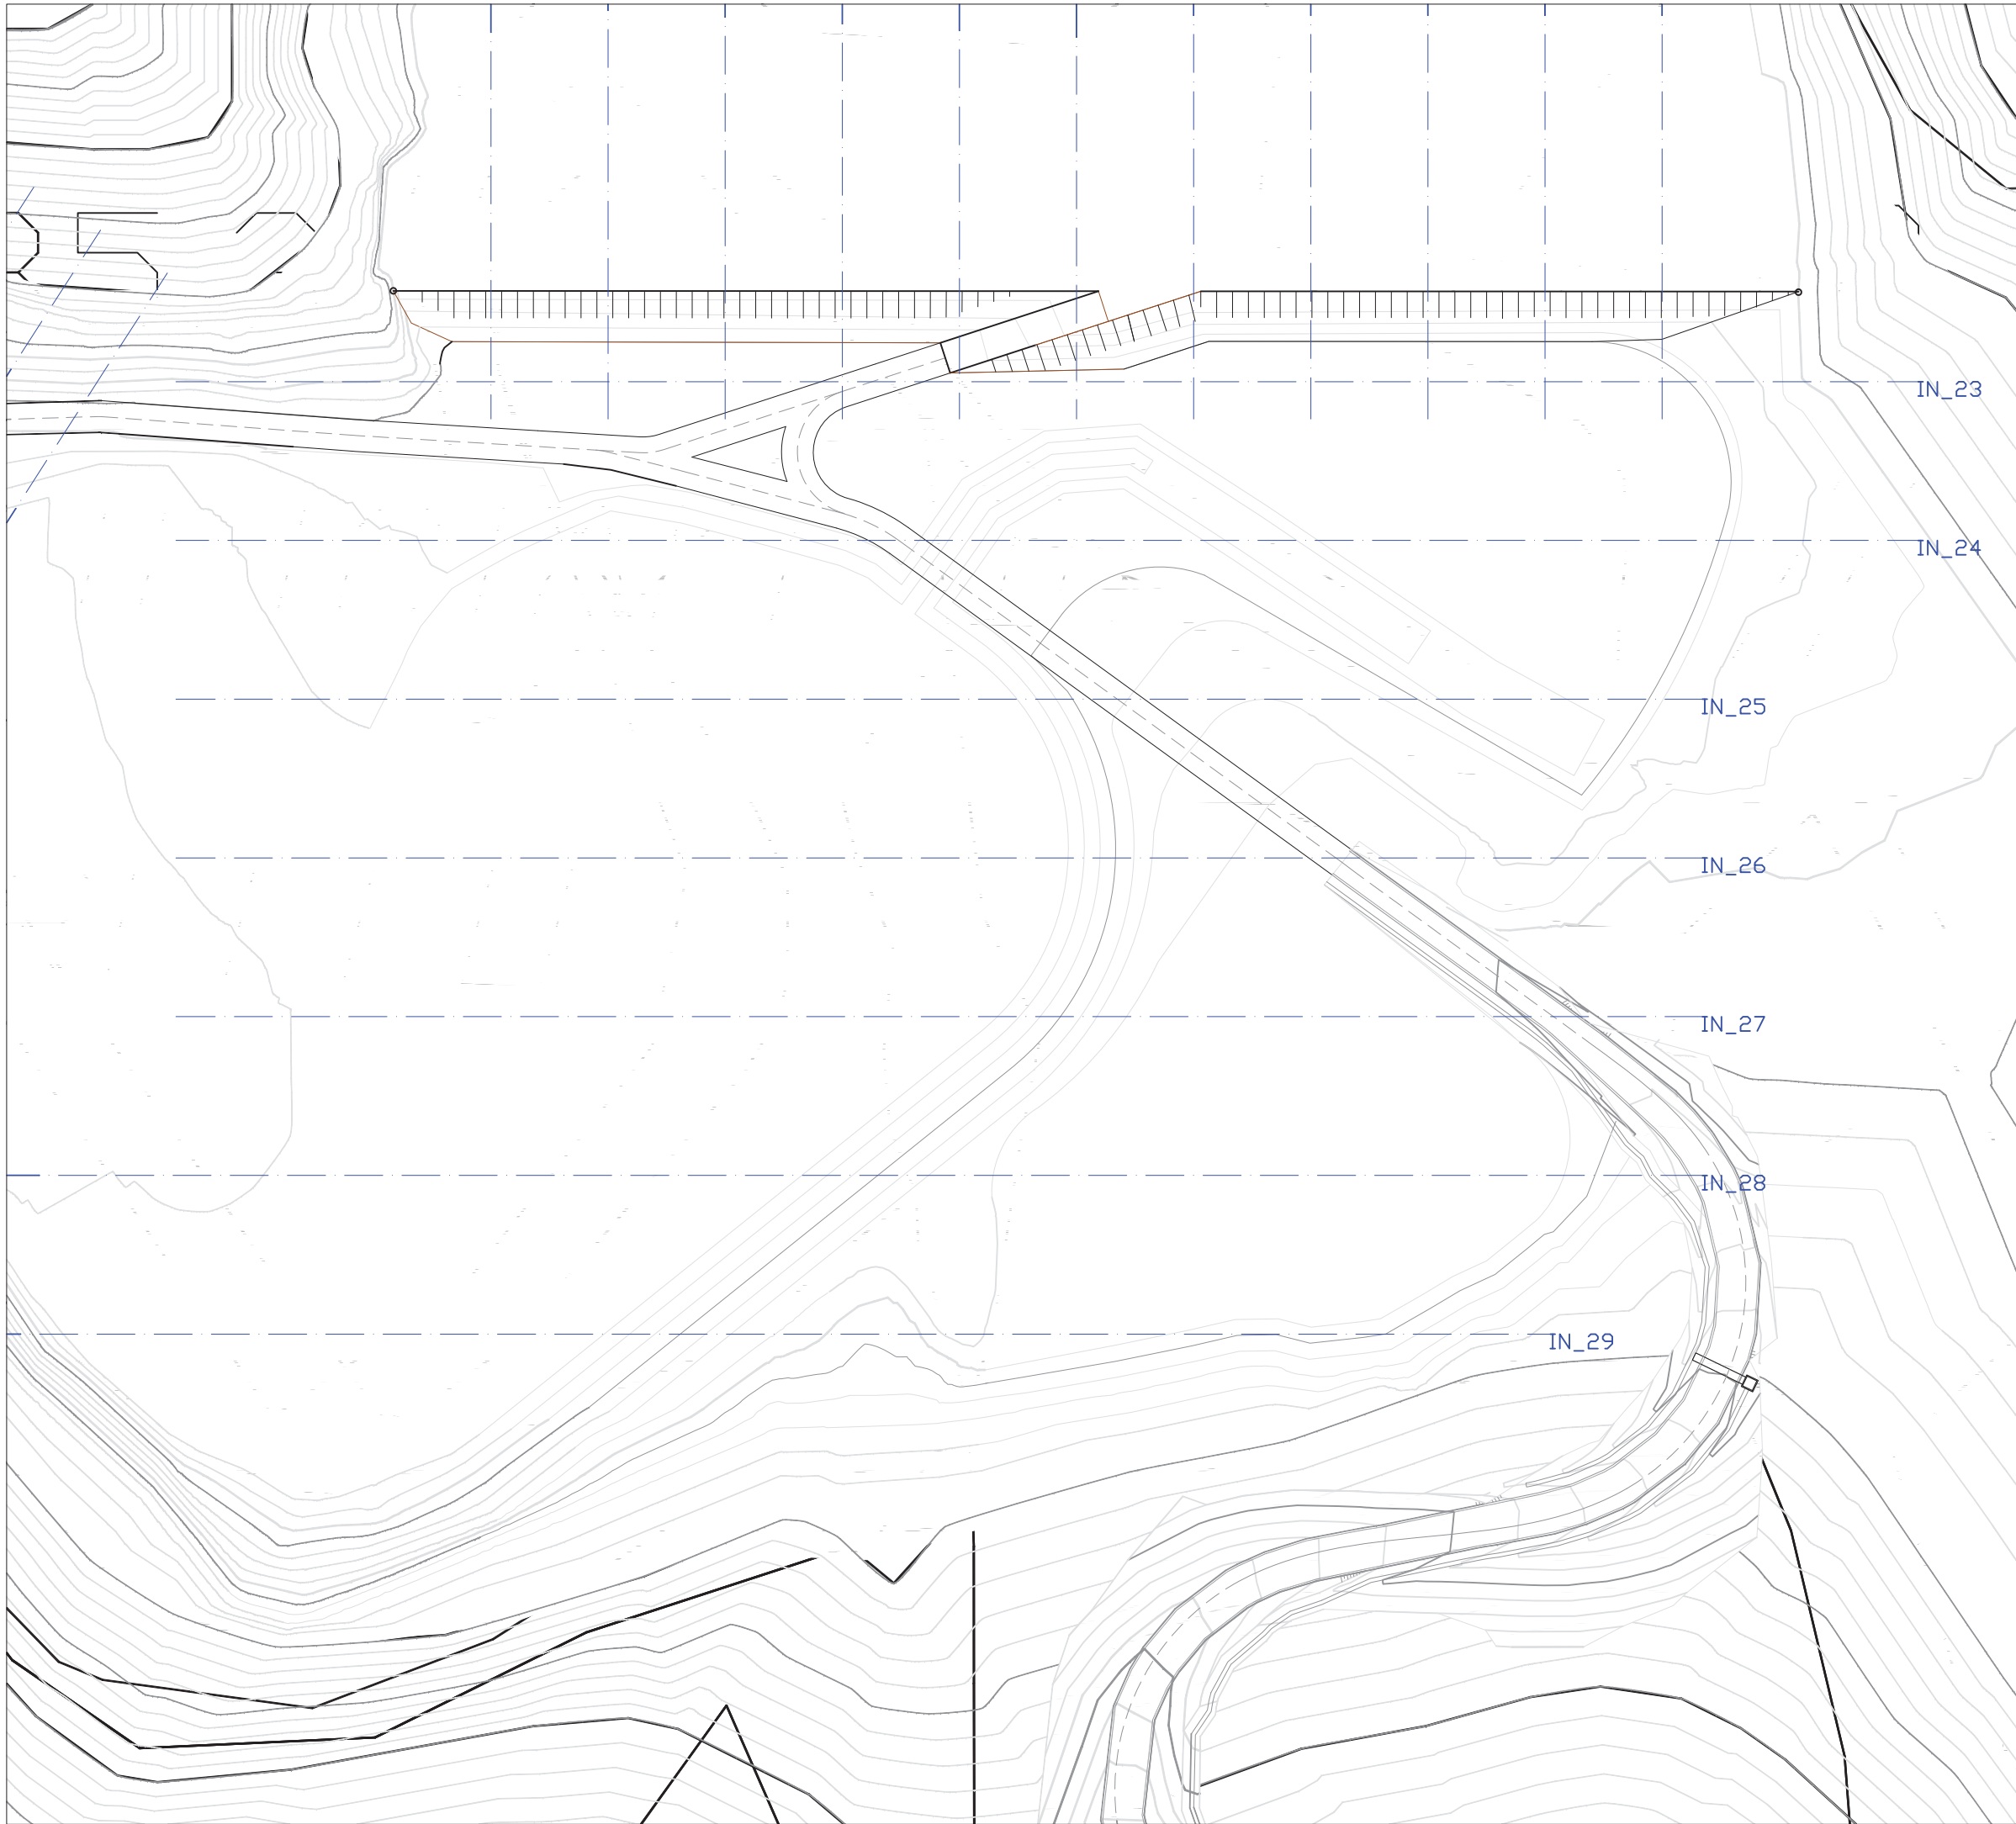
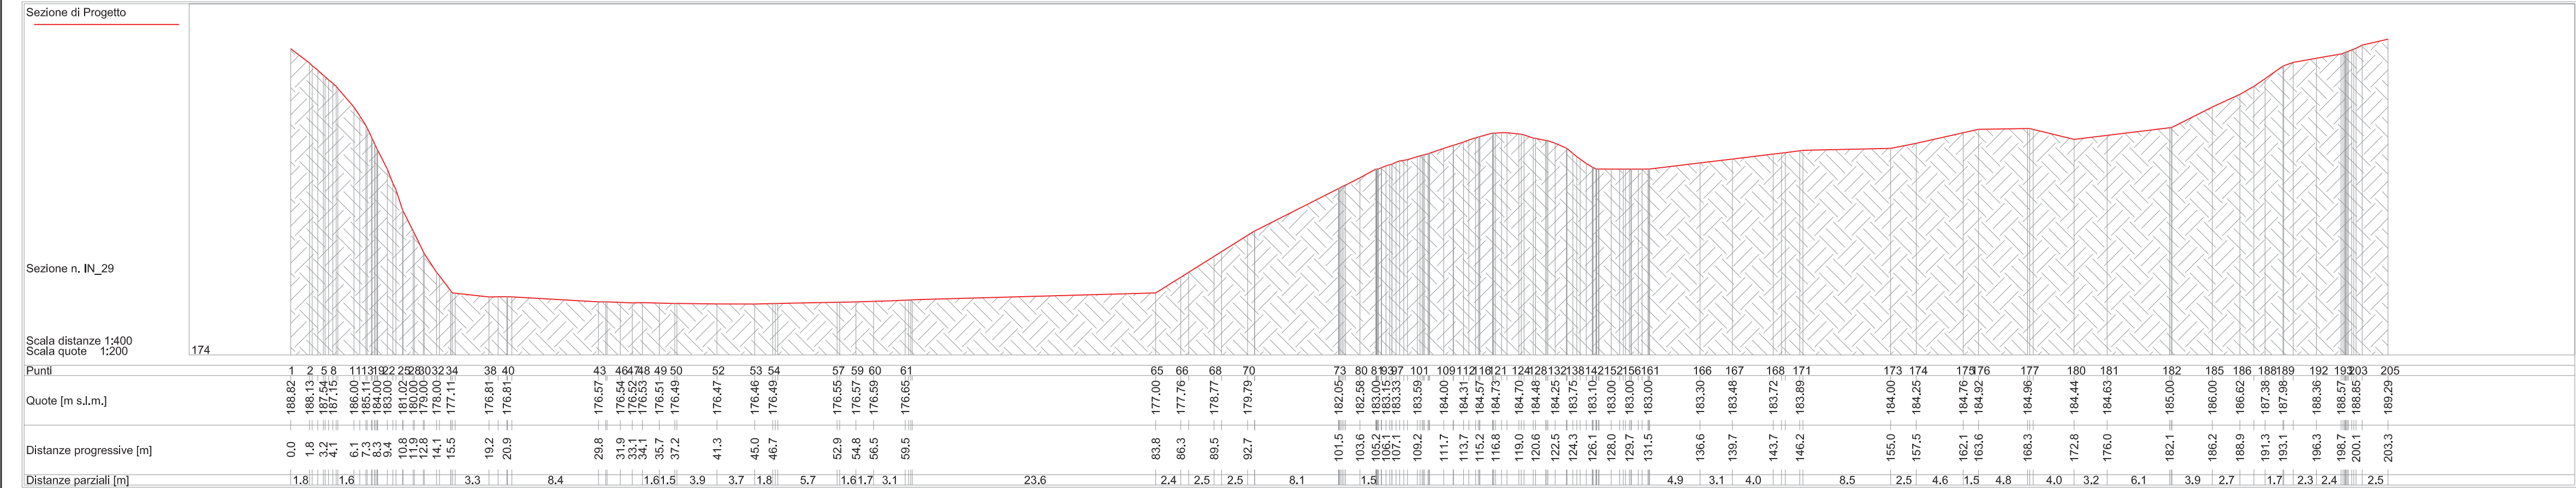
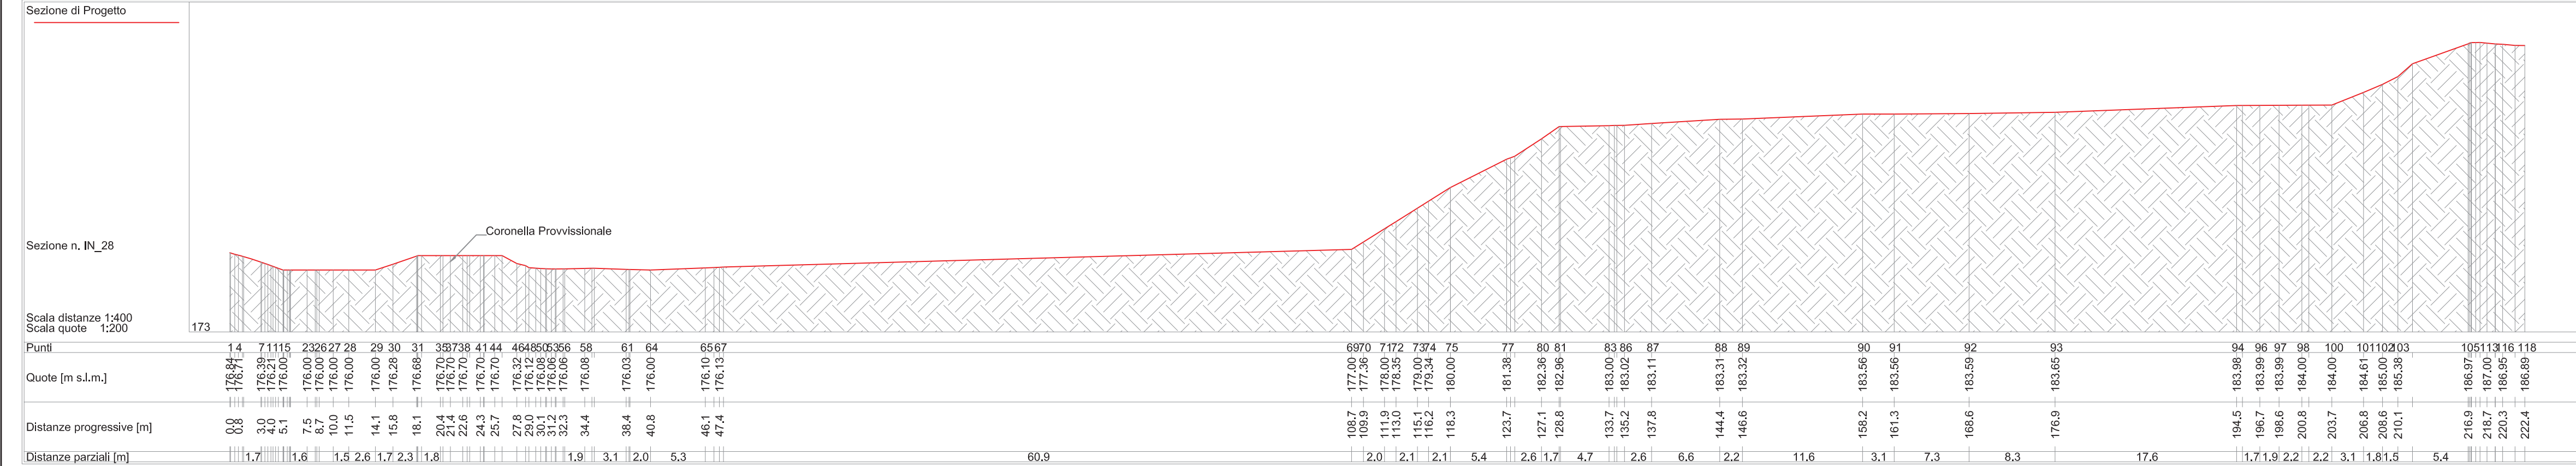
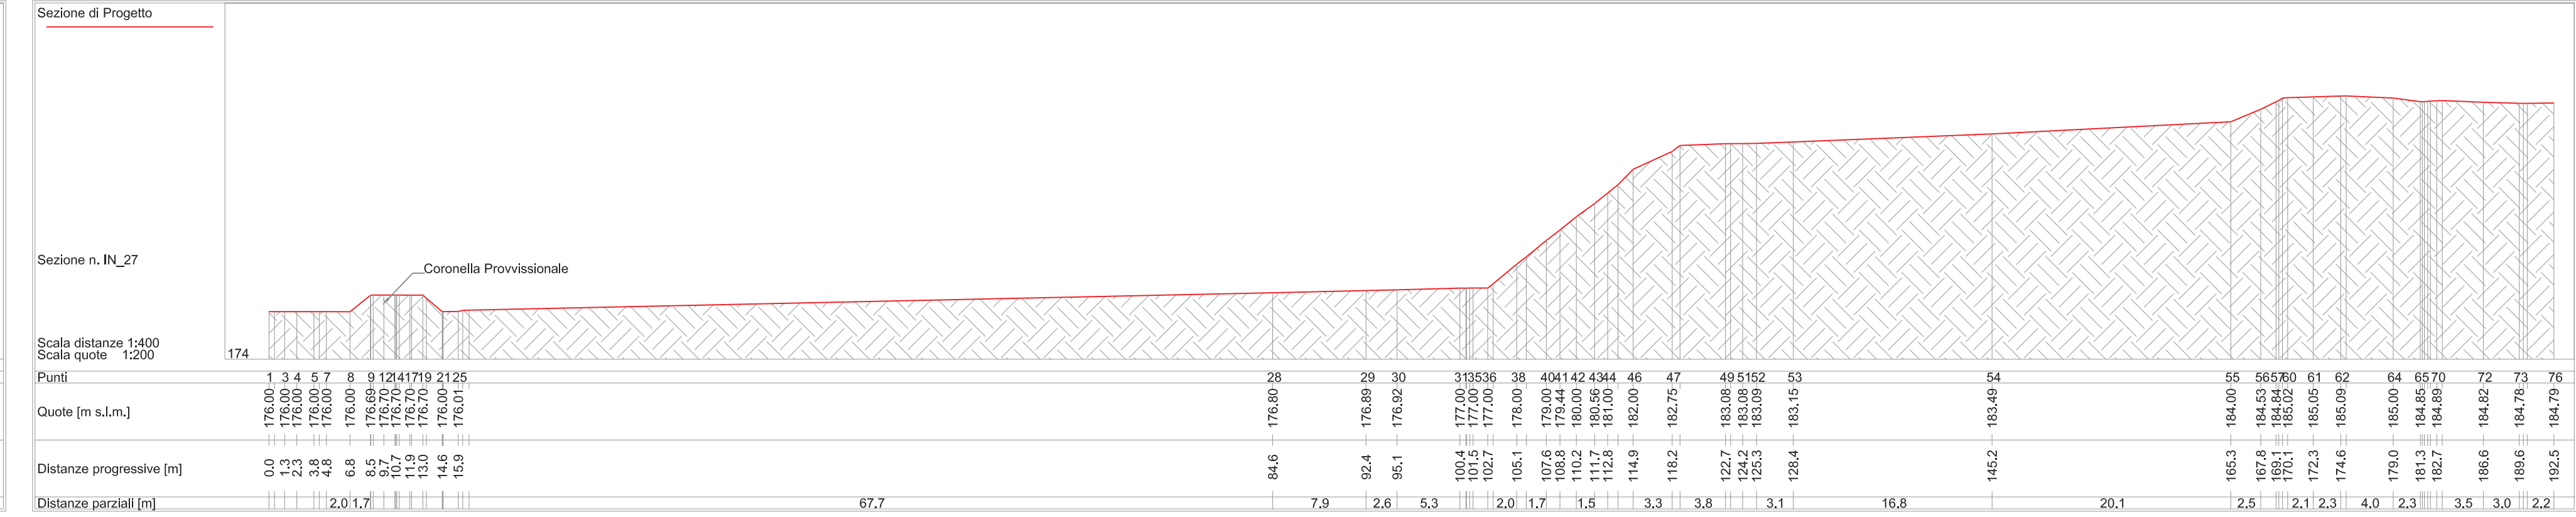
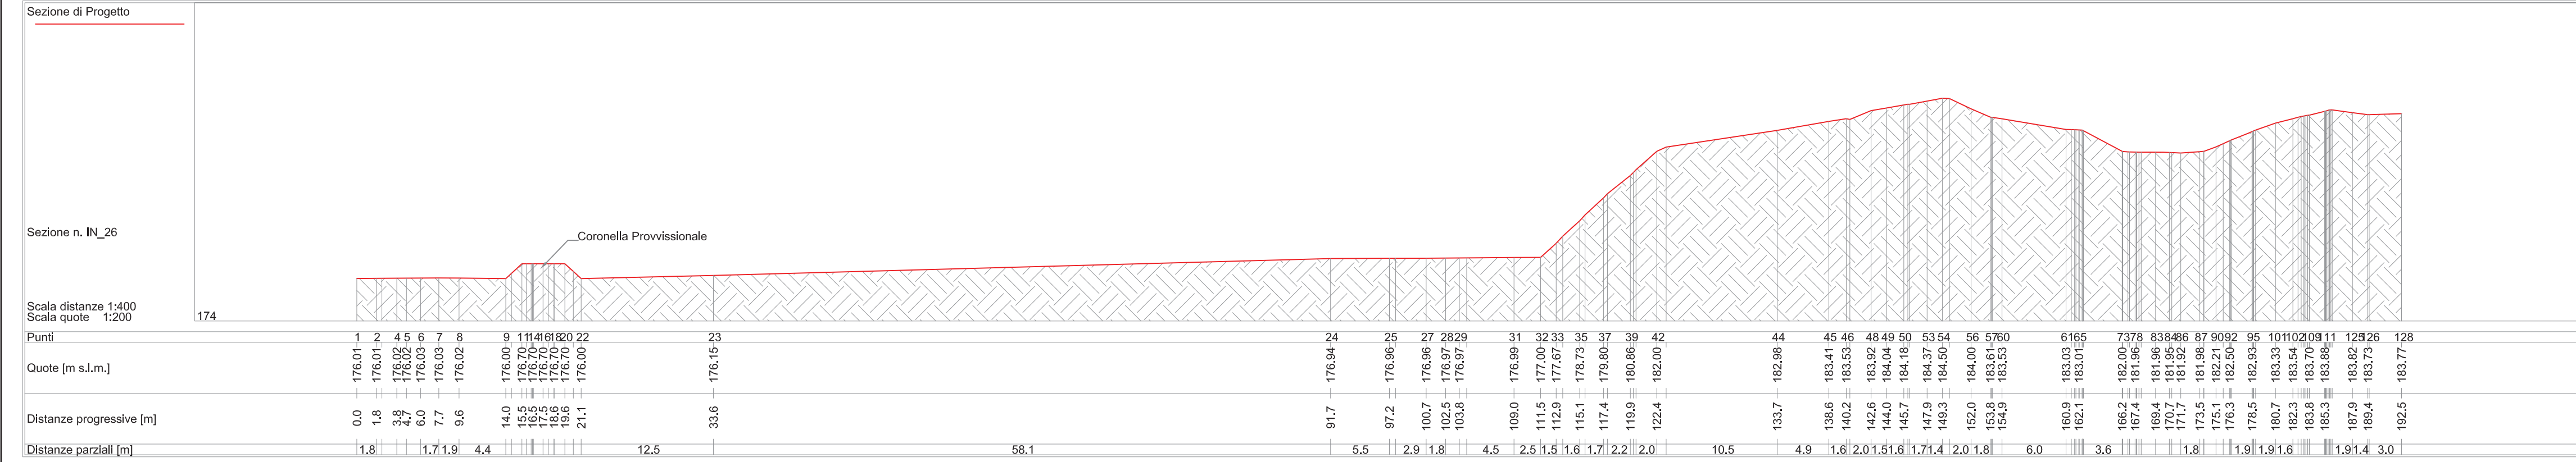


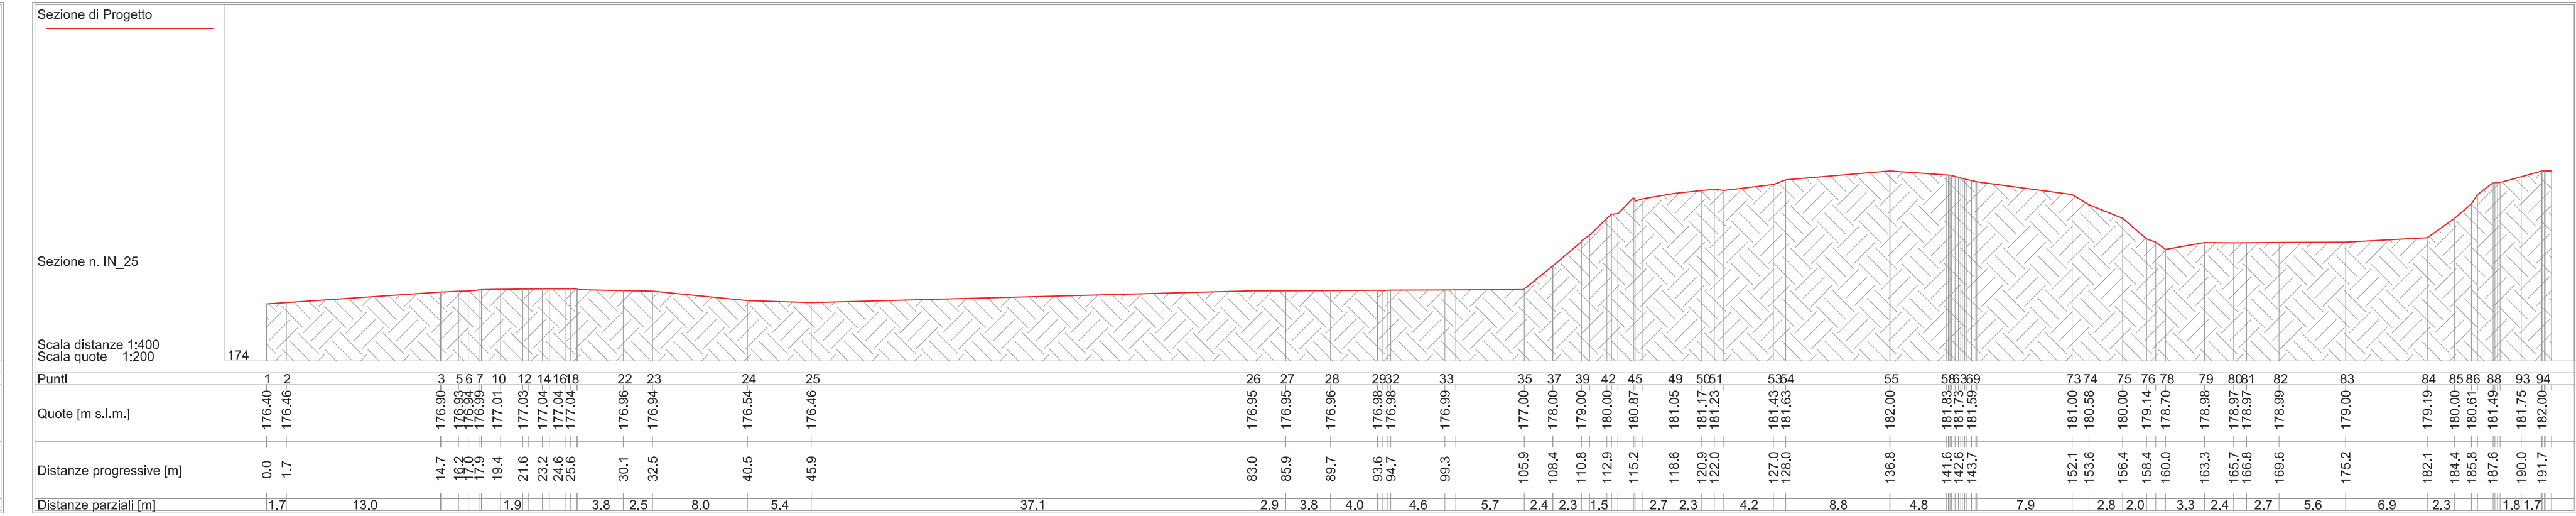

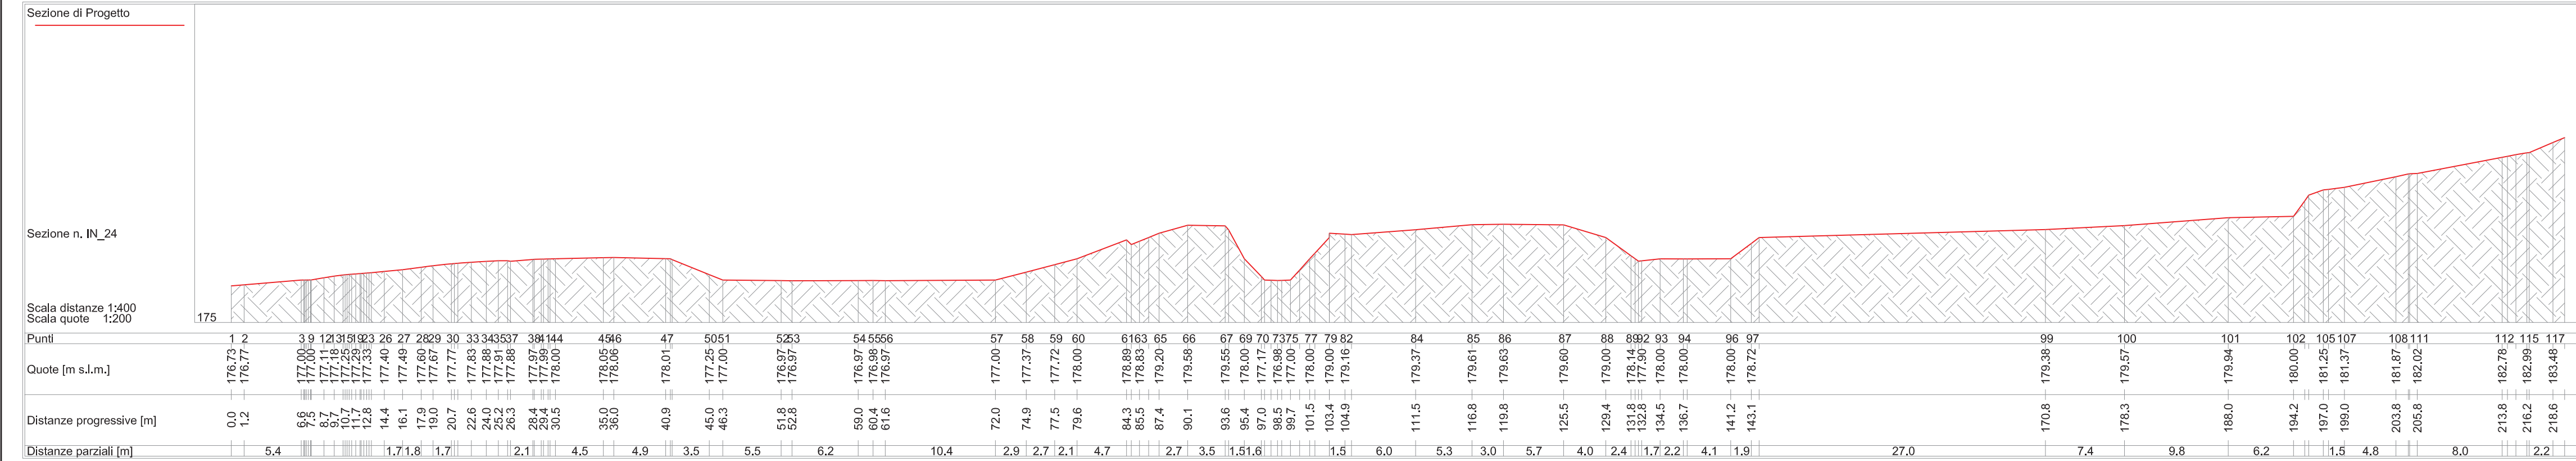

COMUNE DI BARBERINO TAVARNELLE
COMUNE DI POGGIBONSI
Provincia di FIRENZE e SIENA

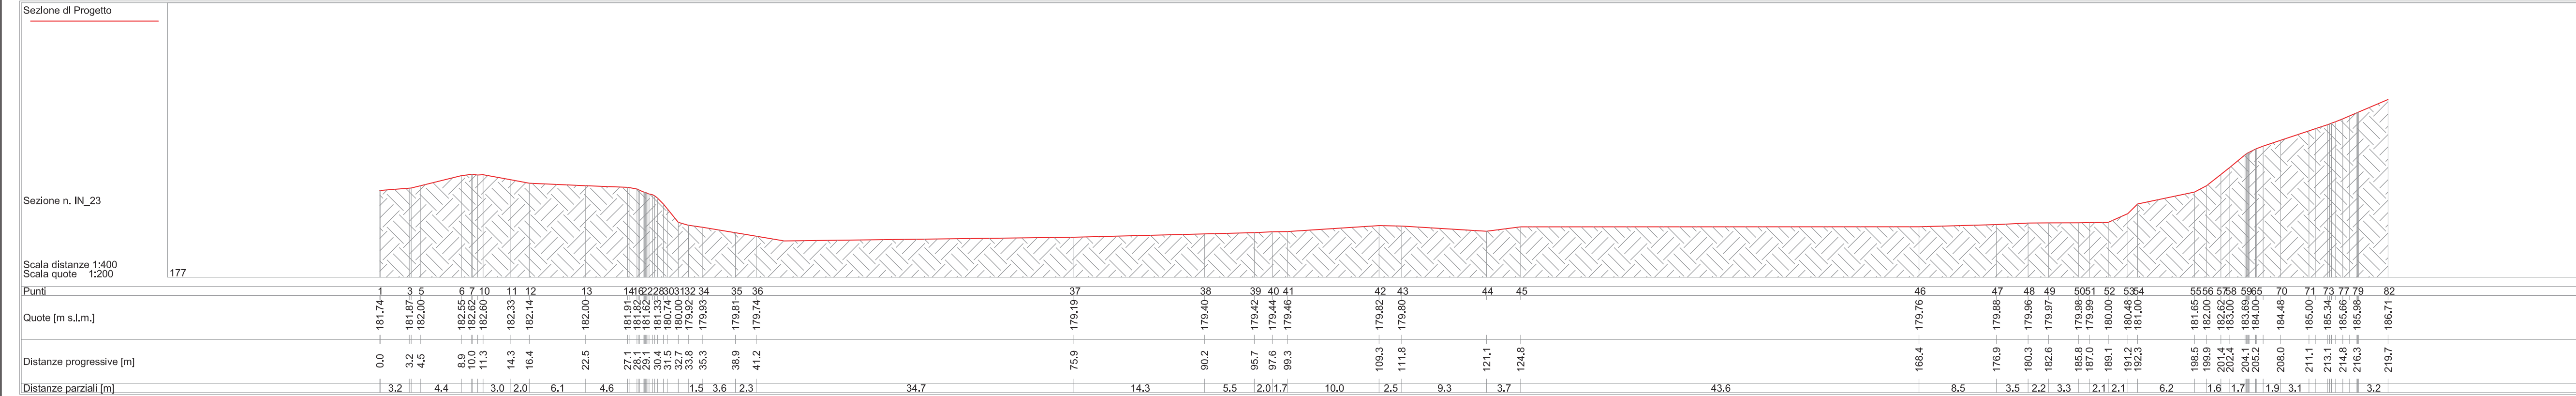

COMUNE DI POGGIBONSI
Provincia di FIRENZE e SIENA



COMUNE DI CEPPELLO
Provincia di FIRENZE e SIENA

INTERVENTI DI MIGLIORAMENTO DELLA DIGA DROVE DI CEPPELLO



Nome Elaborato:

SEZIONE DI SCAVO DELL'INVASO - STATO DI PROGETTO

Nome Elaborato:

SEZIONE DI SCAVO DELL'INVASO - STATO DI PROGETTO

Scale:

1:1000

Scale:

1:1000

Settore:

INGEGNERIE TOSCANE

Sede Firenze Via de Sanctis, 49 Cod. Fiscale e P.I. 06111950488

PROGETTAZIONE:

PROGETTISTA - PROJECT MANAGER :

GEOLOGO:

ESPROPRI:

ING MARIO CHIARUGI

ING. MATTEO BETTI

DOTT. GEOL. NICOLA CEMPINI

GEOM. ANDREA PATRIARCHI

COLLABORATORI:

COMMISSA I.T.:

DOTT. GEOL. CARLO FERRI

ING. MATTEO BETTI

DOTT. GEOL. ALESSANDRO AGNELLI

PER. AGR. DAVIDE MORETTI

GEOM. ANDREA BERNARDINI

ING. ROBERTO CECCHINI

CONSULENTI TECNICI:

PROGETTISTA OPERE IDRAULICHE E STRUTTURALI: ING. DAVID SETTESOLDI

ING. DAVID SETTESOLDI

RESPONSABILE COMMITTENTE:

RESPONSABILE DEL PROCEDIMENTO:

GEOM. ALESSANDRO POLI

ING. ROBERTO CECCHINI

DIETTORE TECNICO INGEGNERIE TOSCANE:

ING. MARIO CHIARUGI

ING. MARIO CHIARUGI

Rev.

Data

Descrizione / Motivo della revisione

Redatto

Controllato / Approvato

01

18/04/2019

Prima Edizione

Ferrari

Settesoldi