




Pianta sfioratore di superficie sinistro 1:100

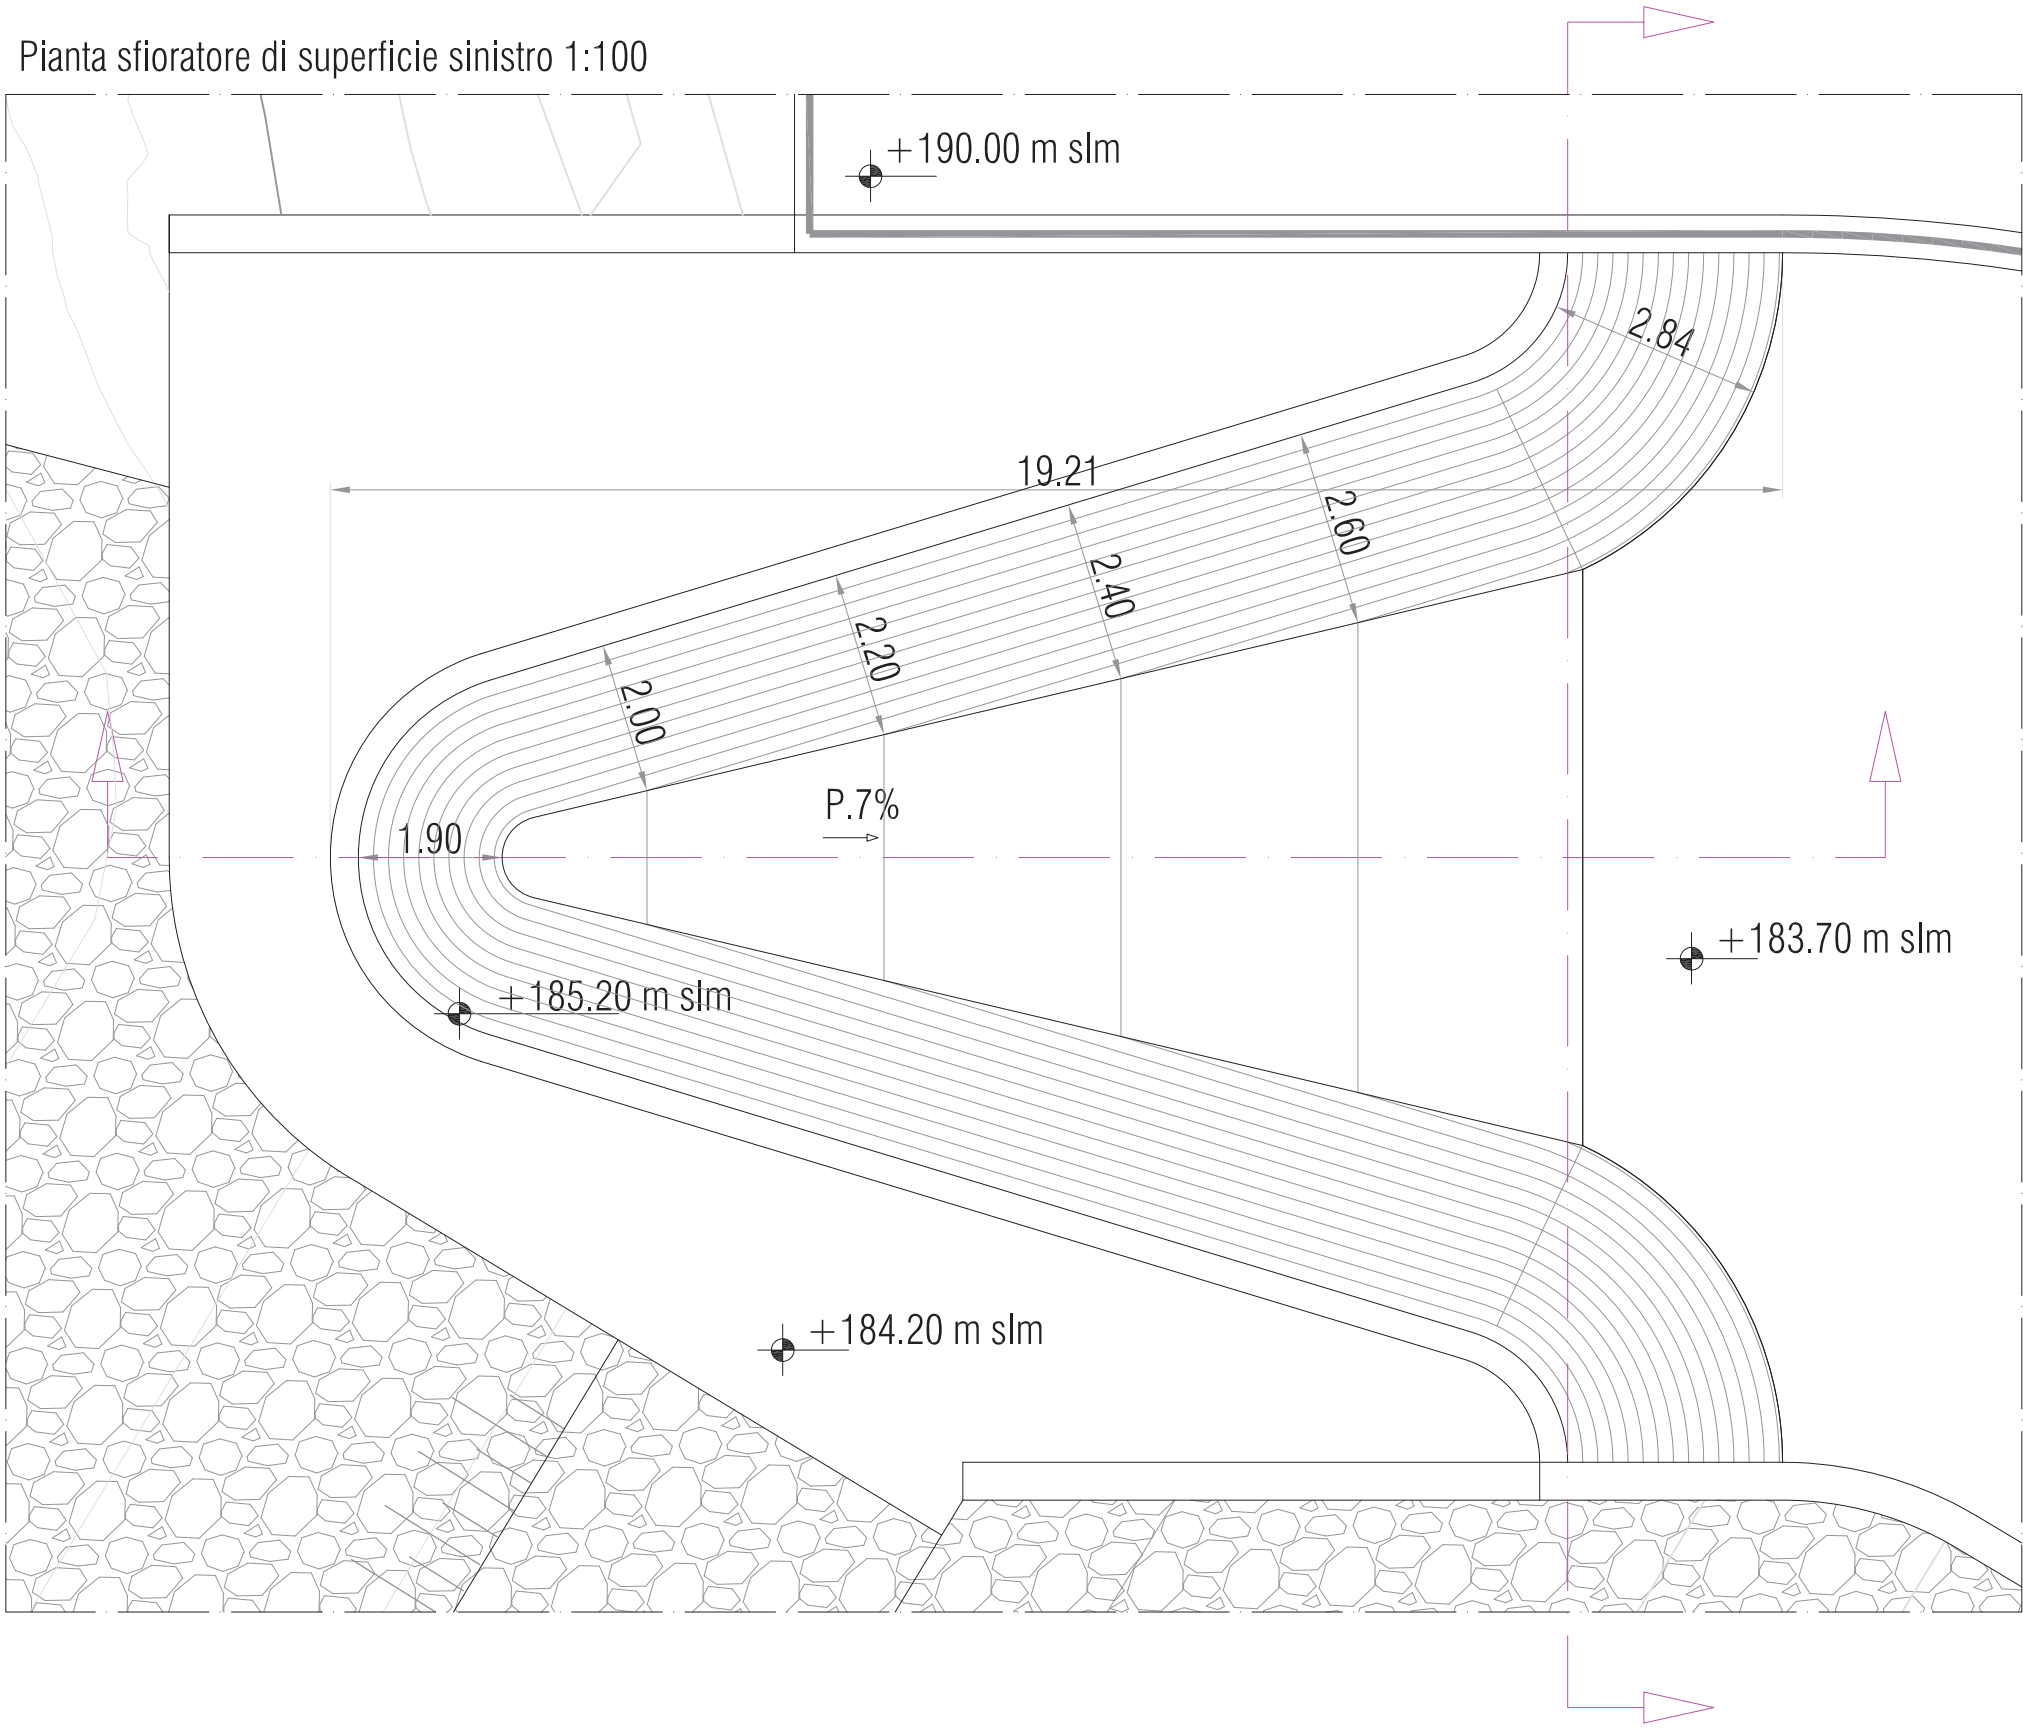


Pianta sfioratore di superficie destro 1:100

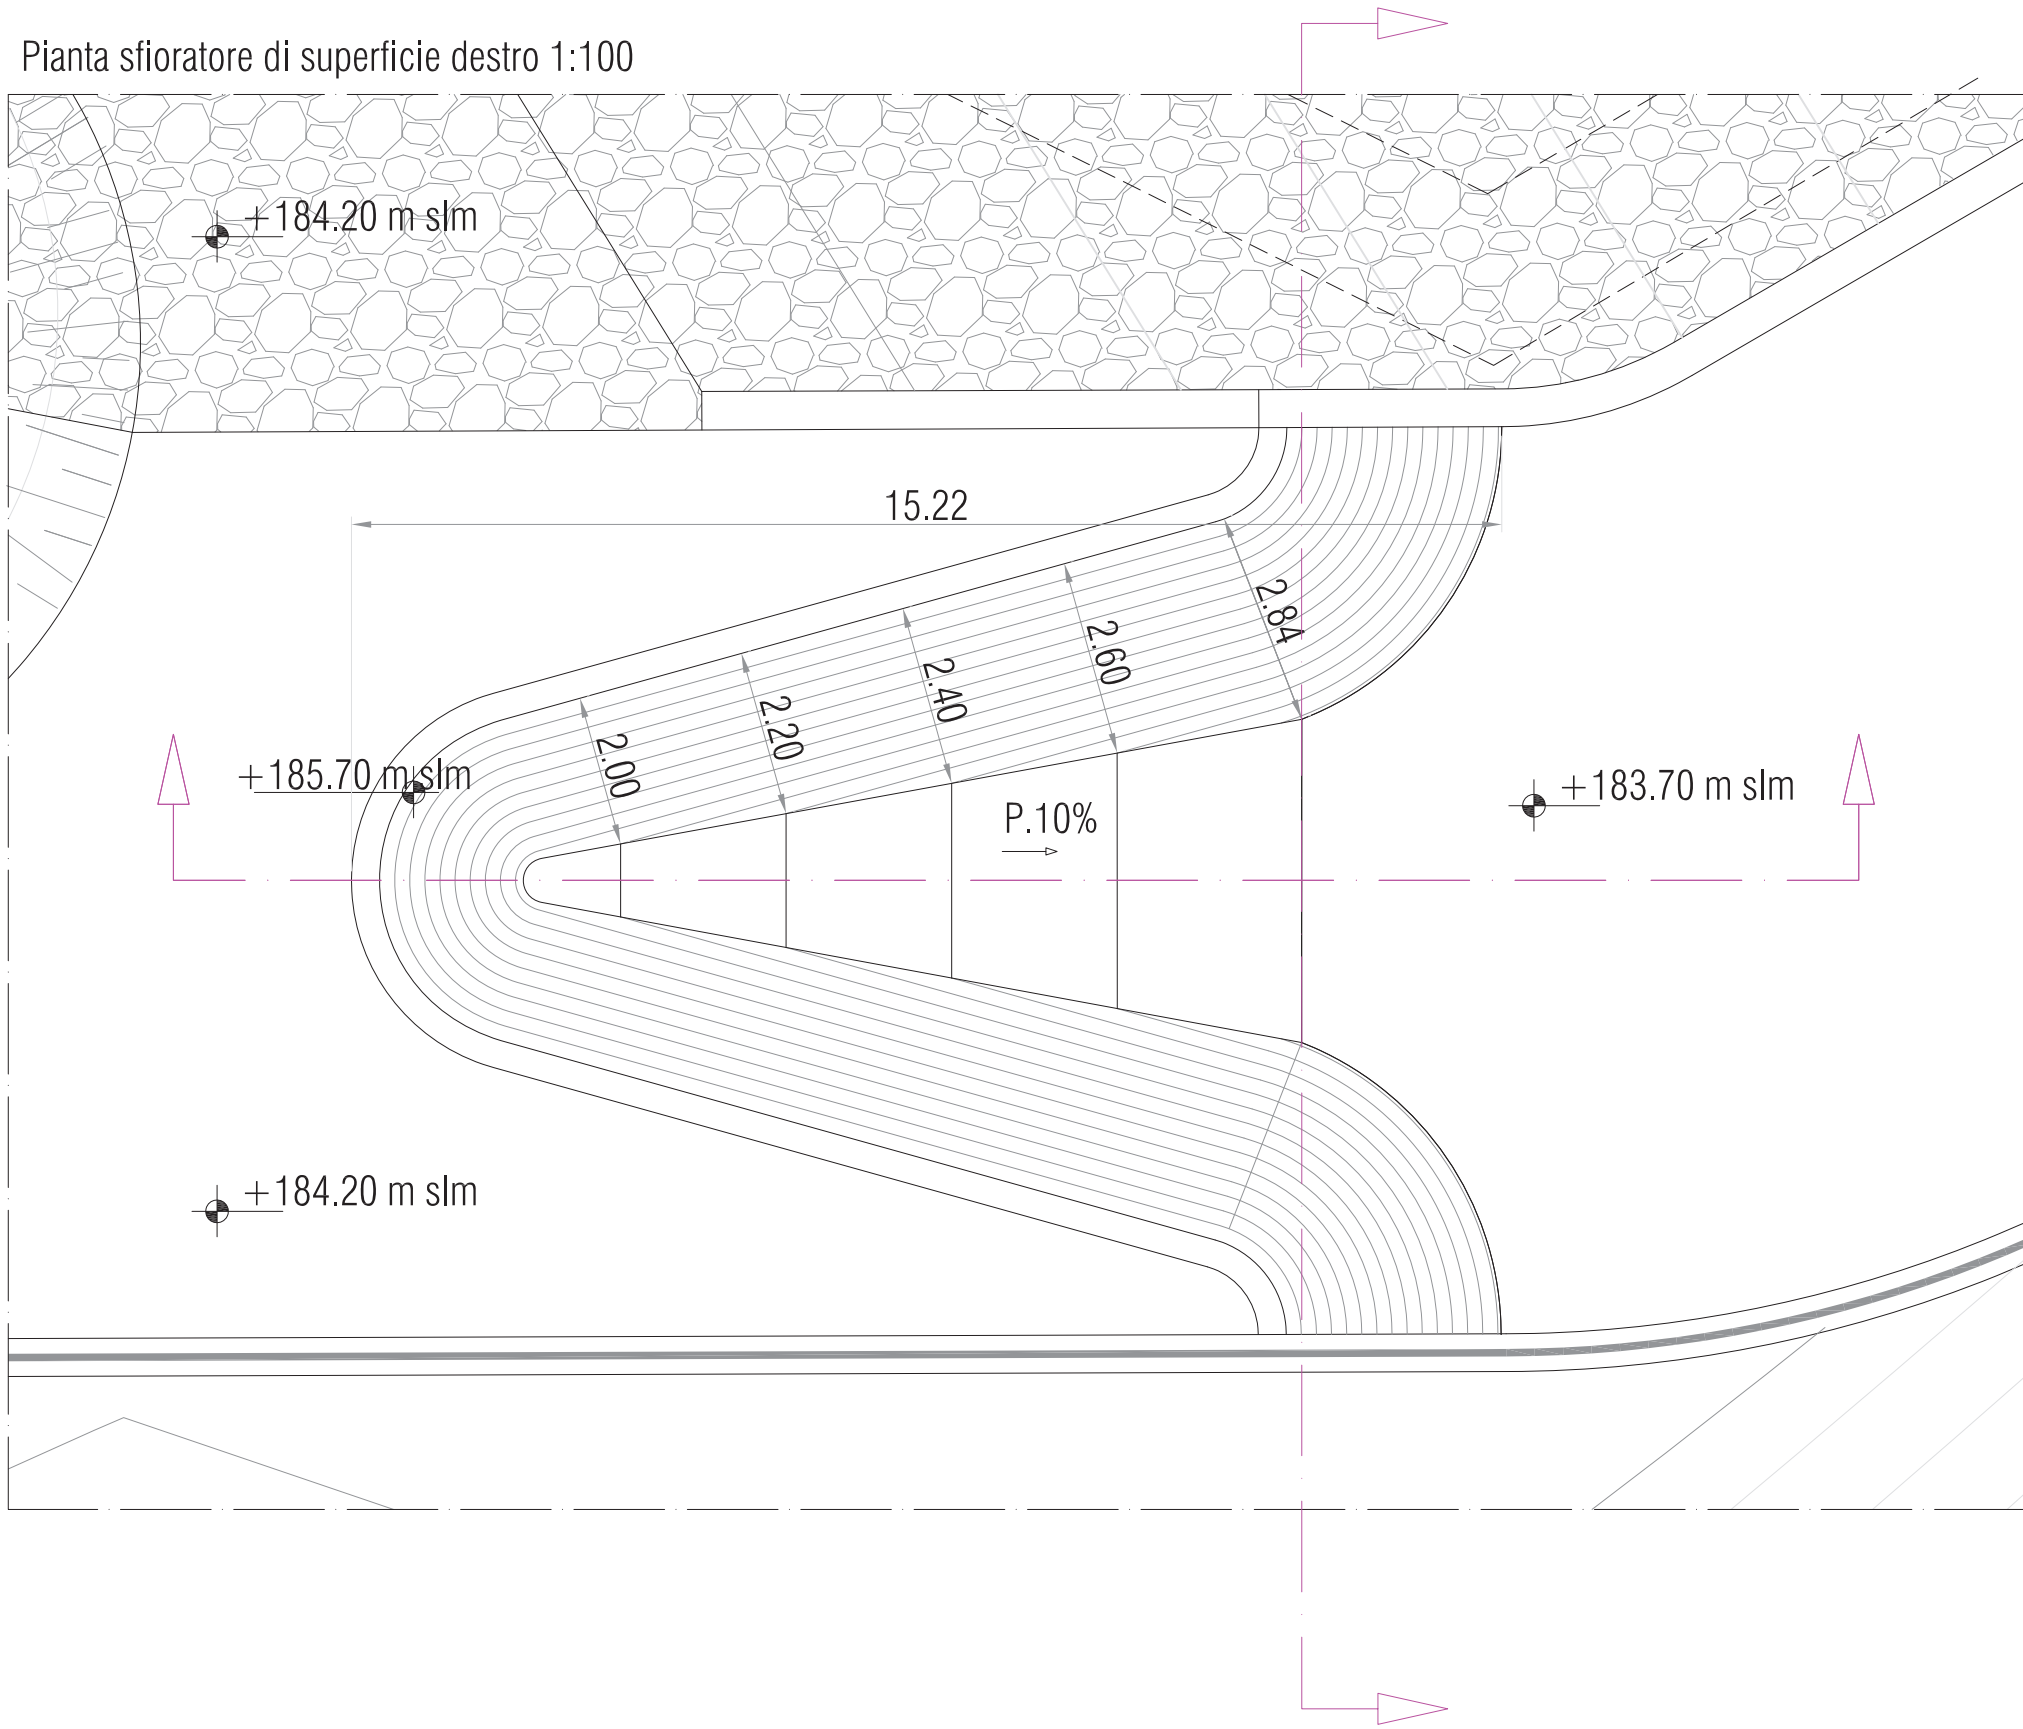


Sezione sfioratore di superficie sinistro 1:100

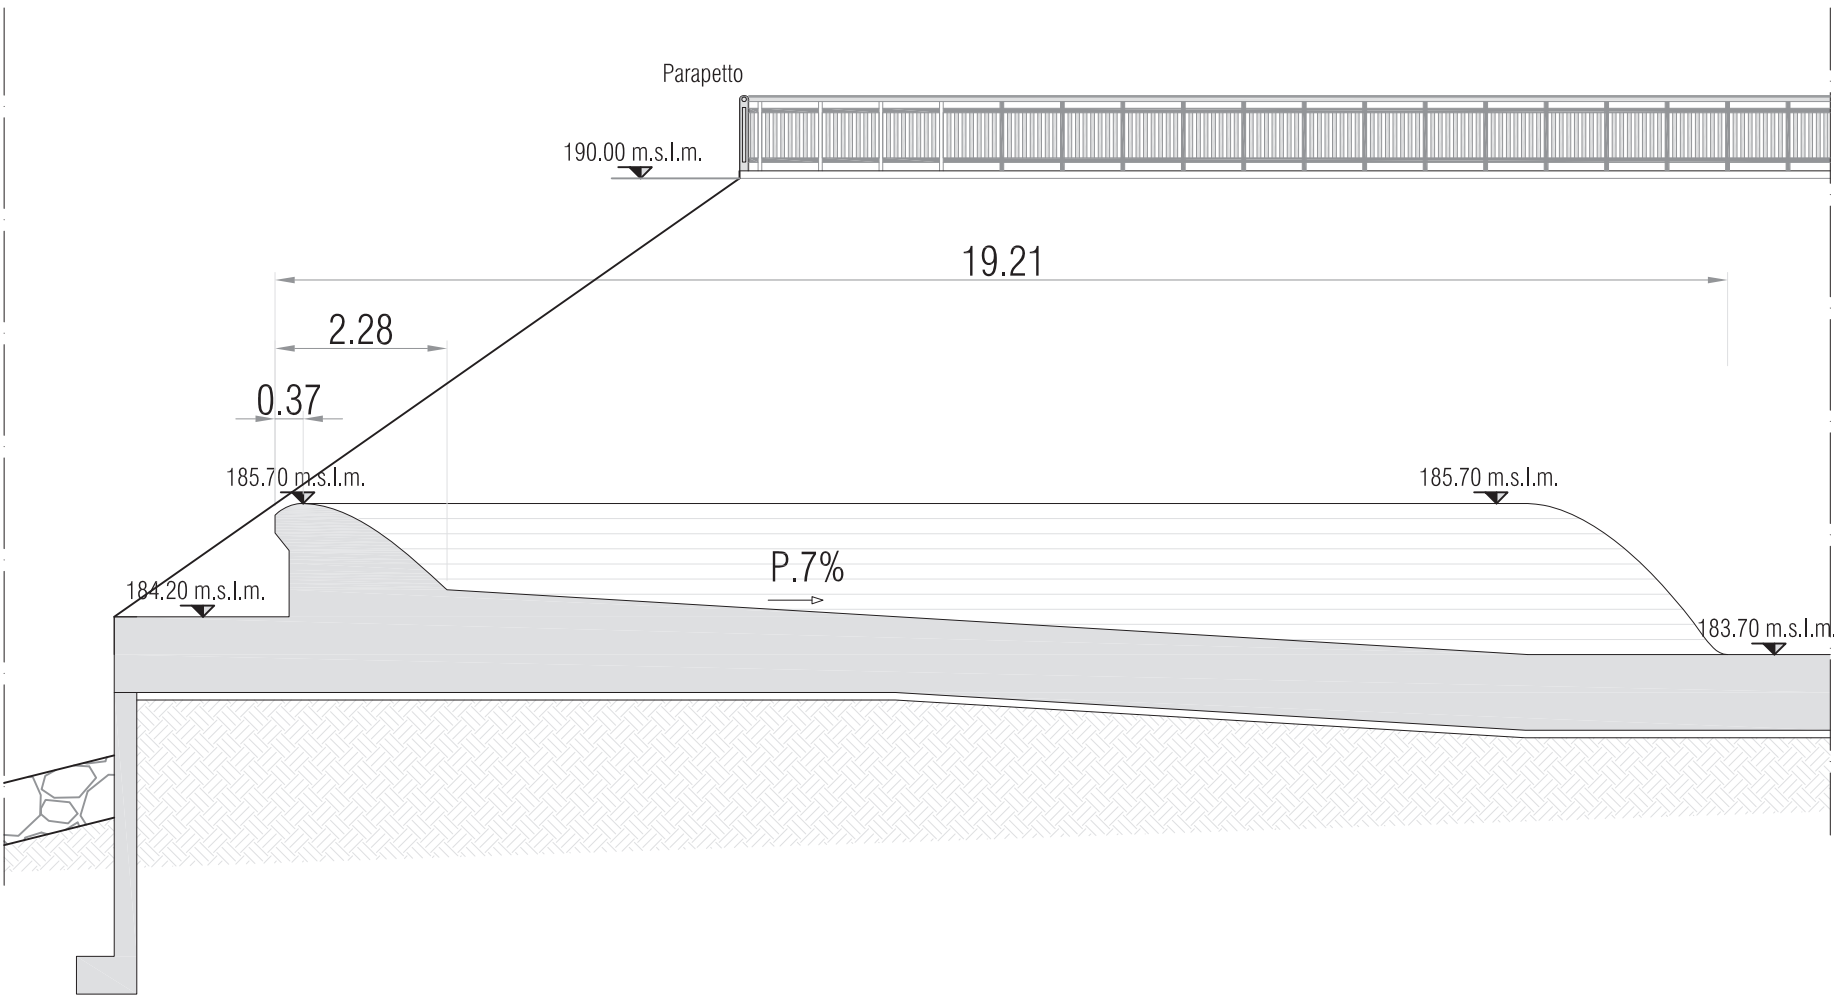


Sezione sfioratore di superficie destro 1:100

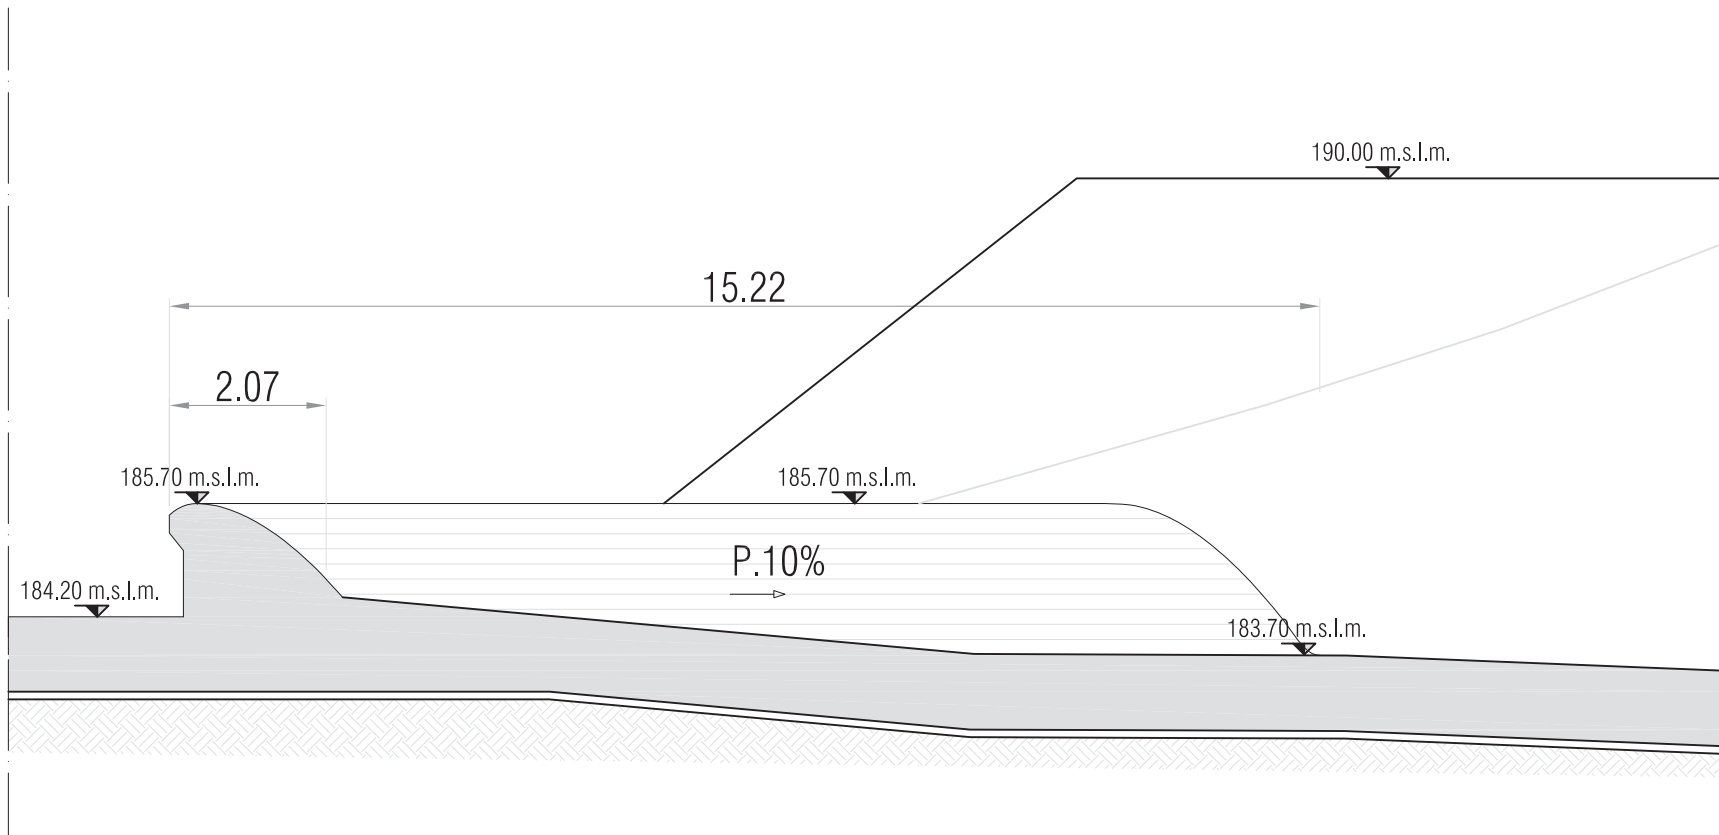

Sezione sfioratore di superficie sinistro 1:100

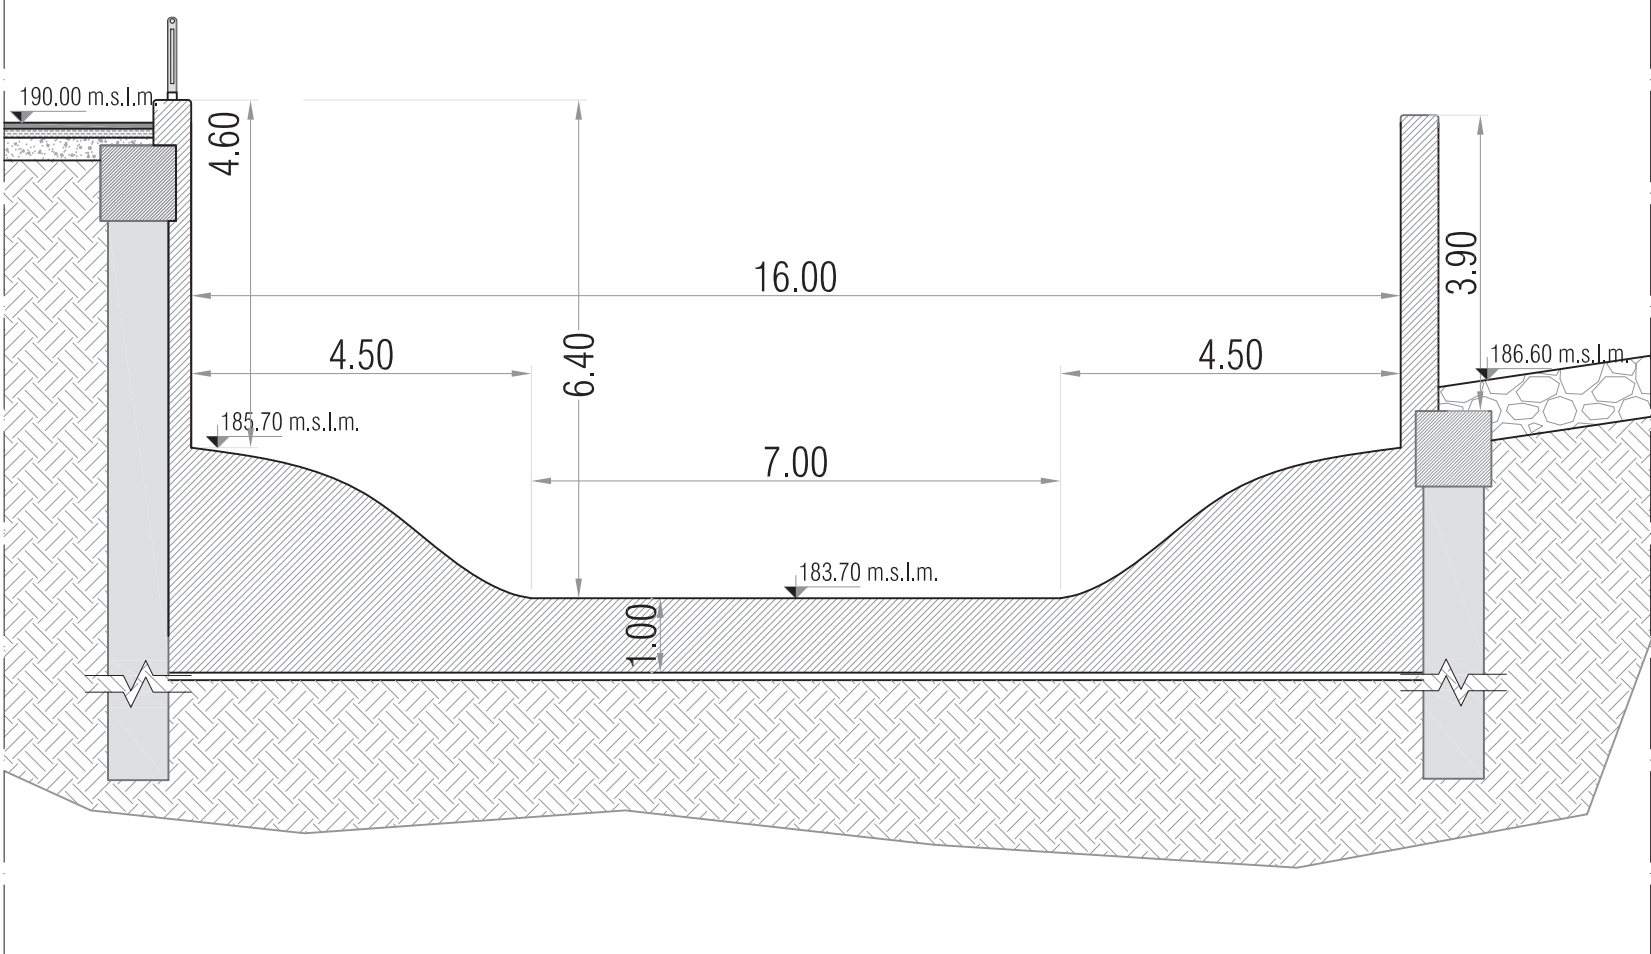

Sezione sfioratore di superficie destro 1:100

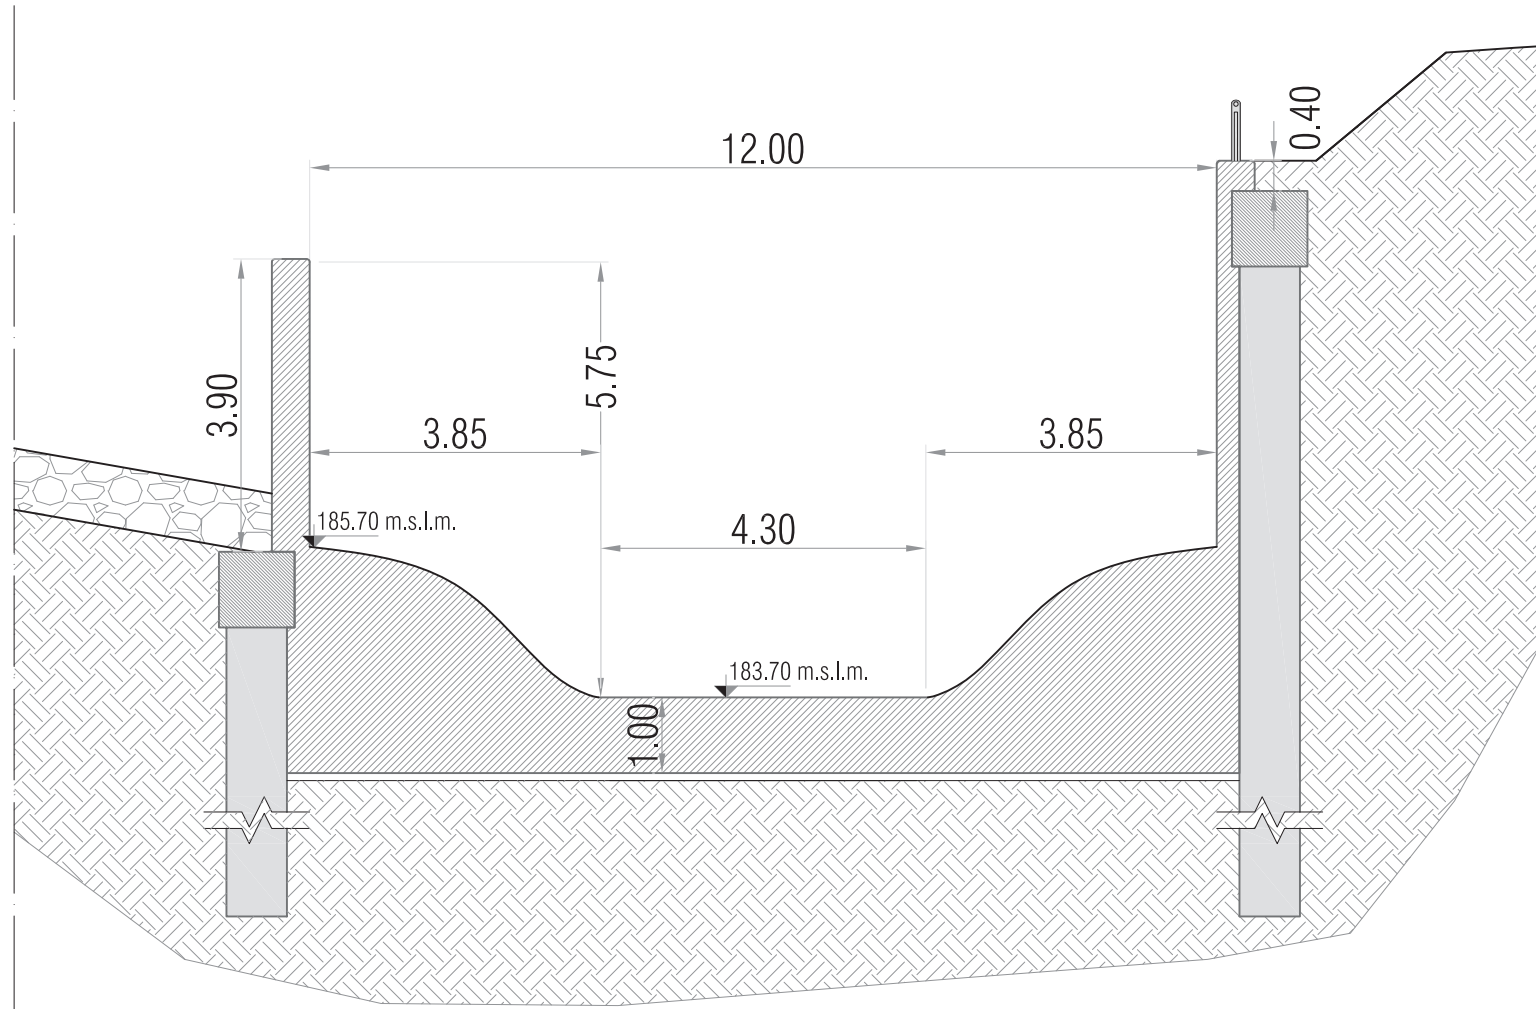

COMUNE DI BARBERINO TAVARNELLE
COMUNE DI POGGIBONSI
Province di FIRENZE e SIENA



INTERVENTI DI MIGLIORAMENTO DELLA DIGA DROVE DI CEPPARELLO



Tavola	Nome Elaborato:	Scala:
EG48	PARTICOLARI COSTRUTTIVI SFIORATORI	1 : 100
		Data:
		18/04/2019

Settore: INGEGNERIE TOSCANE Organizzazione dotata di Sistema di Gestione Integrato certificato in conformità alla normativa ISO9001 - ISO14001 - OHSAS18001 - SA8000		Sede Firenze Via de Sanctis, 49 Cod. Fiscale e P.I. 06111950488
PROGETTAZIONE : PROGETTISTA - PROJECT MANAGER : ING. MARIO CHIARUGI ING. MATTEO BETTI GEOLOGO: DOTT. GEOL. NICOLA CEMPINI ESPROPRI: GEOM. ANDREA PATRIARCHI		COLLABORATORI : DOTT. GEOL. CARLO FERRI DOTT. GEOL. ALESSANDRO AGNELLI PER. AGR. DAVIDE MORETTI GEOM. ANDREA BERNARDINI
CONSULENTI TECNICI : WEST Systems PROGETTISTA OPERE IDRAULICHE E STRUTTURALI : ING. DAVID SETTESOLDI		COMMESSA I.T. : INGT-TPLPD-ACQAC159
 DIRETTORE TECNICO INGEGNERIE TOSCANE :		RESPONSABILE COMMITTENTE : GEOM. ALESSANDRO PIOLI
ING. MARIO CHIARUGI		RESPONSABILE DEL PROCEDIMENTO : ING. ROBERTO CECCHINI

Rev.	Data	Descrizione / Motivo della revisione	Redatto	Controllato / Approvato
01	18/04/2019	Prima Emissione	Nalvi	Settesoldi

Proprietà riservata. Vietata la riproduzione e la diffusione