PARTICOLARI EMBRICI - SCALA 1:10




PARTICOLARE CUNETTA - SCALA 1:5




PLANIMETRIA CUNETTA E EMBRICI
SCALA 1:100



PIANTA CANALINA
SCALA 1:100

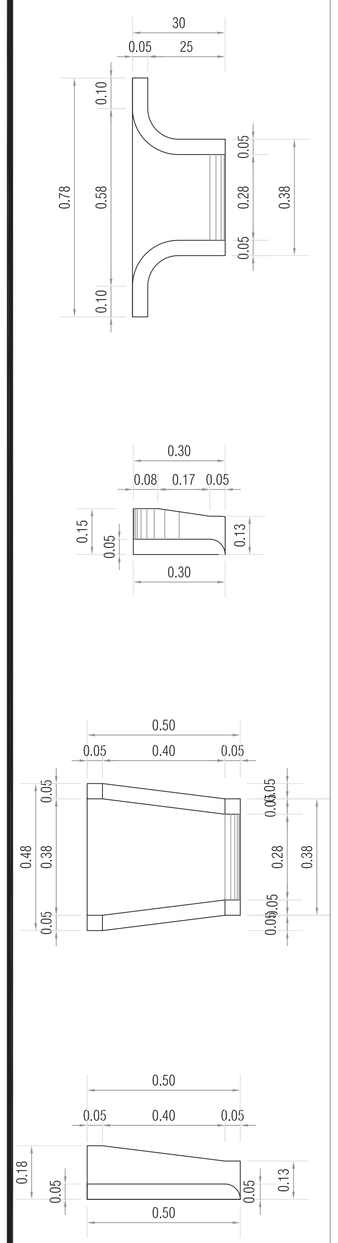


POZZETTO RACCOLTA ACQUE METEORICHE SU CORPO DIGA -SCALA 1:10

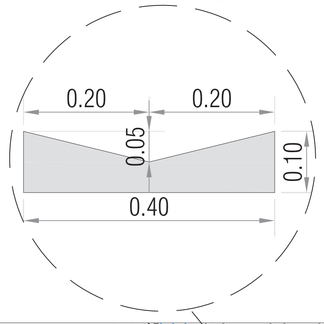


SEZIONE TIPOLOGICA SCARICO EMBRICI - SCALA 1:50

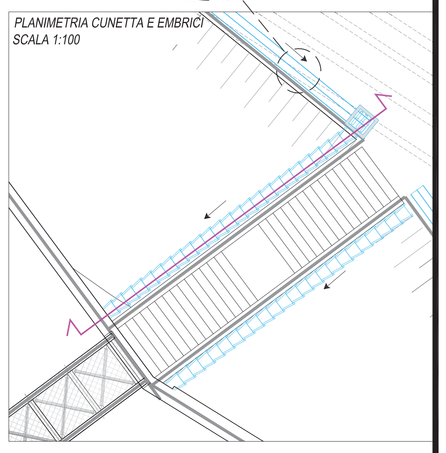


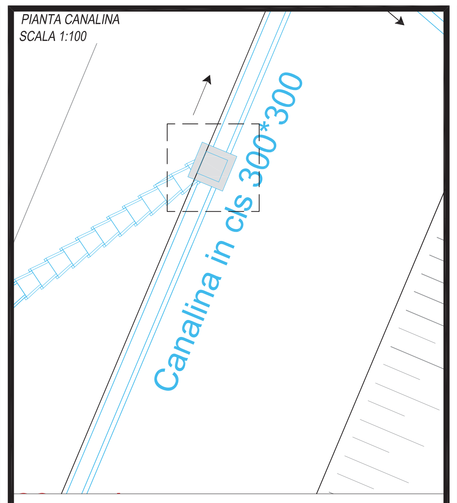PLANIMETRIA INQUADRAMENTO
SCALA 1:100

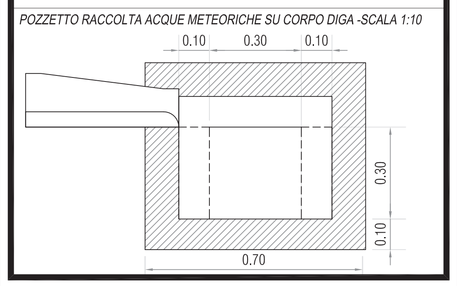


SEZIONE B-B' - SCALA 1:25

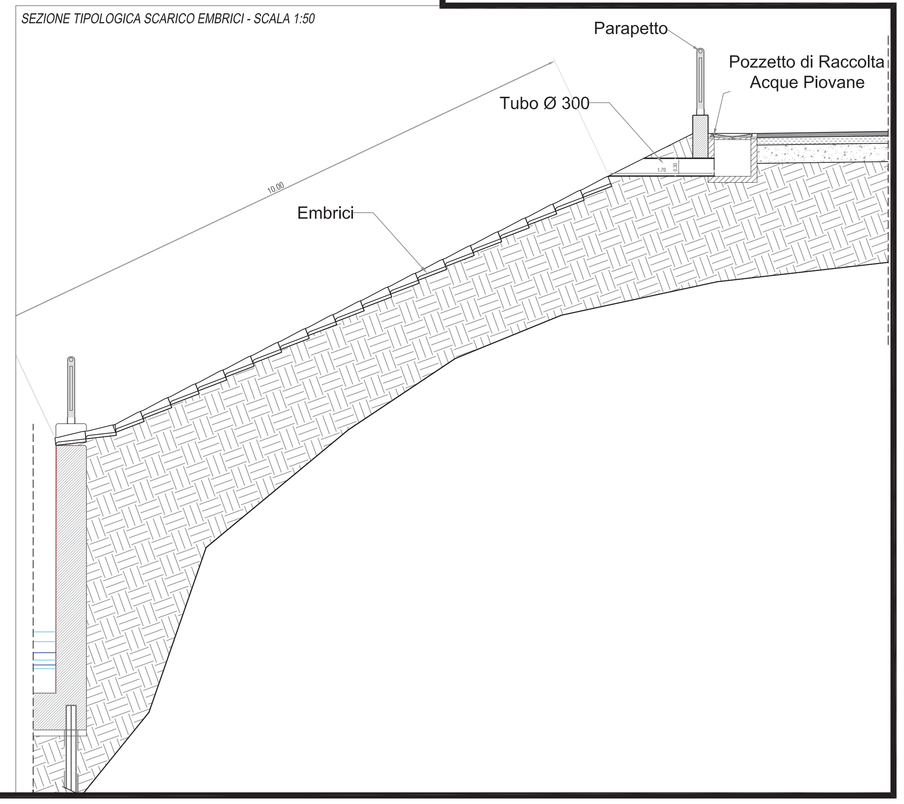


SEZIONE A-A' - SCALA 1:50

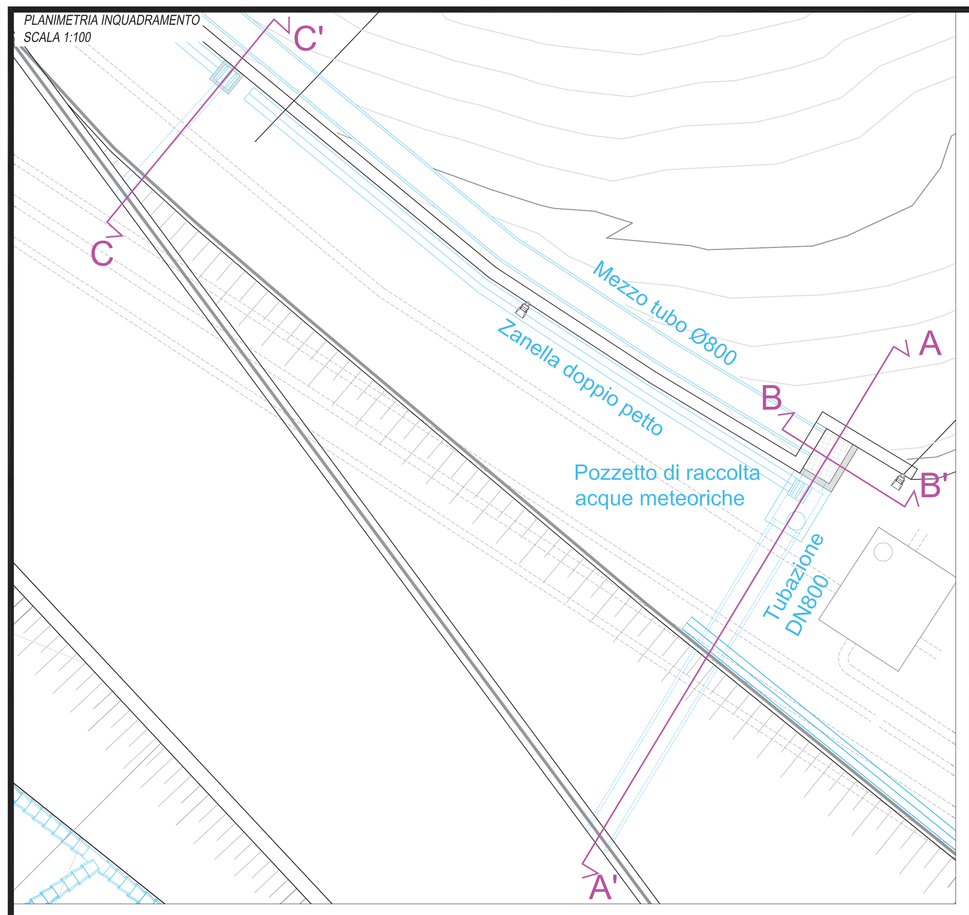


SEZIONE C-C' - SCALA 1:50

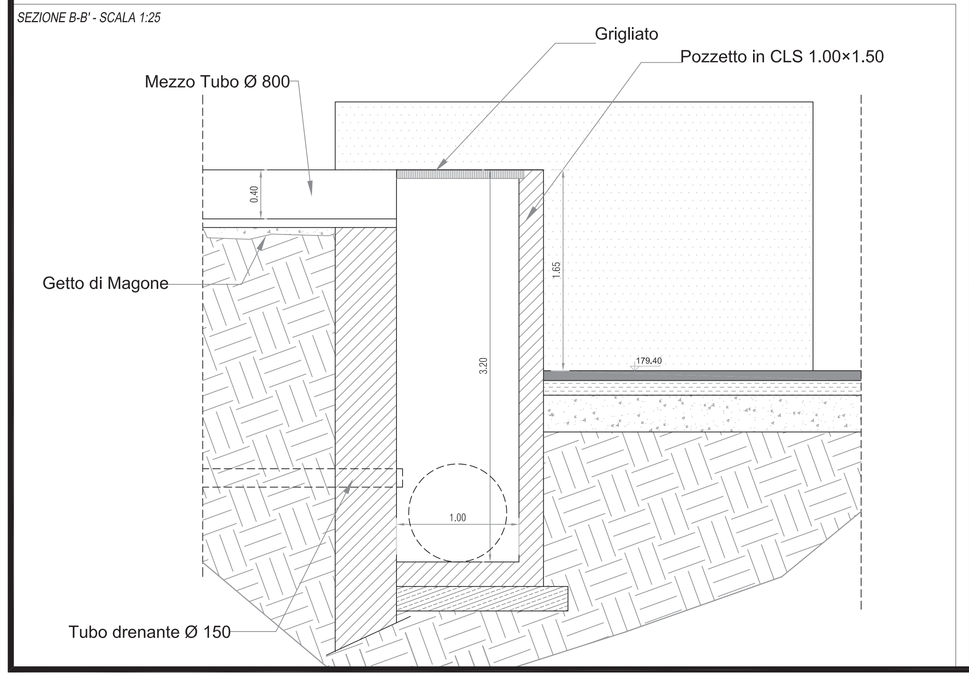


COMUNE DI BARBERINO TAVARNELLE
COMUNE DI POGGIBONSI
*Province di FIRENZE e SIENA*

# INTERVENTI DI MIGLIORAMENTO DELLA DIGA DROVE DI CEPPARELLO

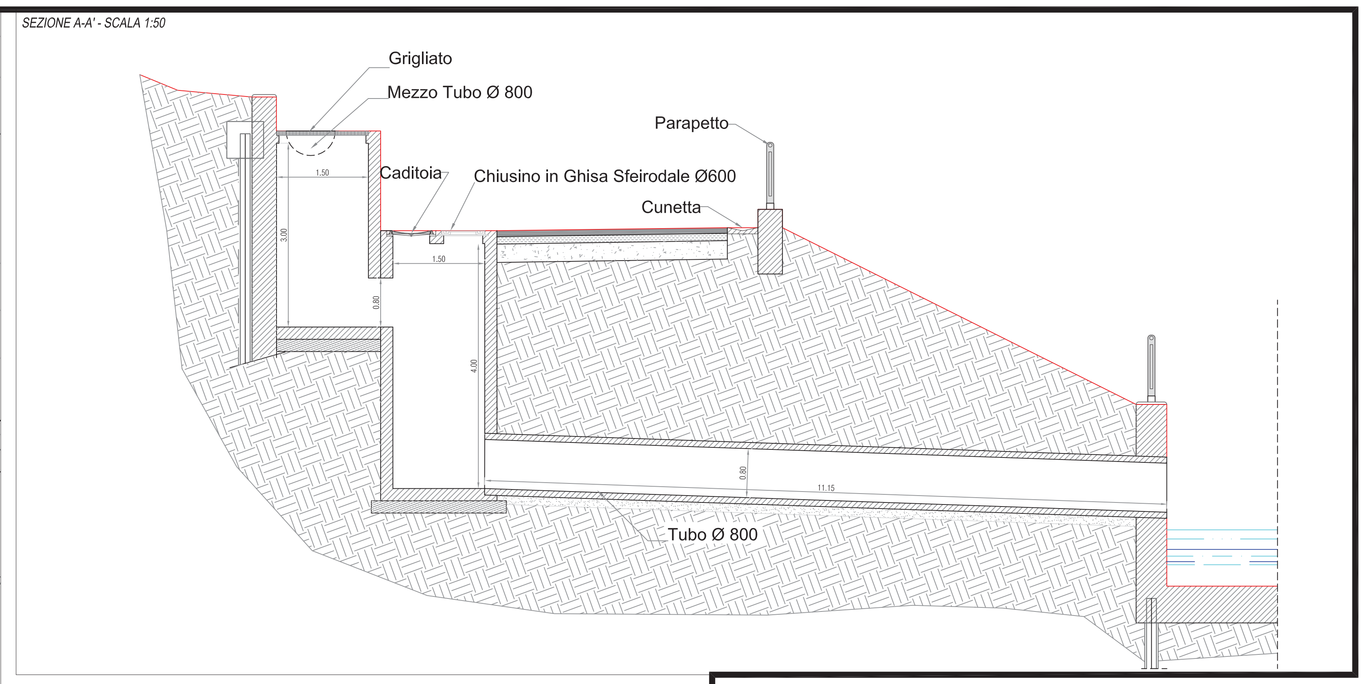**PROGETTO DEFINITIVO**

| Tavola | Nome Elaborato: | Scala: |
|---|---|---|
| EG52 | PARTICOLARI COSTRUTTIVI REGIME ACQUE METEORICHE | Varie |
| | | Data: 18/04/2019 |

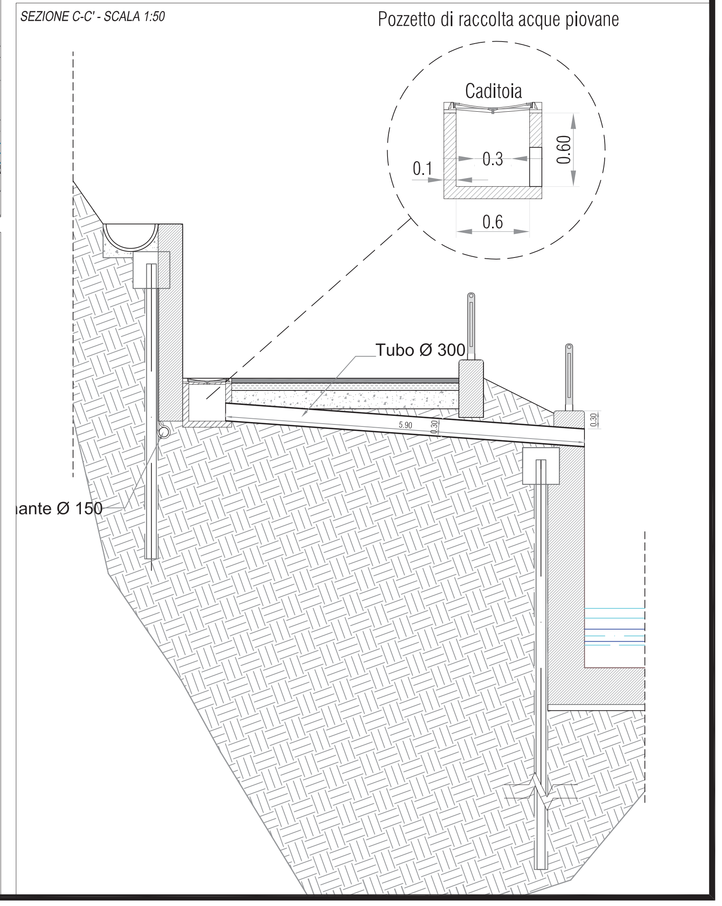Settore: INGEGNERIE TOSCANE — Sede Firenze Via de Sanctis, 49 Cod. Fiscale e P.I. 06111950488

*Organizzazione dotata di Sistema di Gestione Integrato certificato in conformità alla normativa ISO9001 - ISO14001 - OHSAS18001 - SA8000*

PROGETTAZIONE :
PROGETTISTA - PROJECT MANAGER : ING MARIO CHIARUGI
ING. MATTEO BETTI
GEOLOGO: DOTT.GEOL. NICOLA CEMPINI
ESPROPRI: GEOM. ANDREA PATRIARCHI

COLLABORATORI :
DOTT. GEOL. CARLO FERRI
DOTT. GEOL. ALESSANDRO AGNELLI
PER. AGR. DAVIDE MORETTI
GEOM. ANDREA BERNARDINI

CONSULENTI TECNICI : WEST Systems — PROGETTISTA OPERE IDRAULICHE E STRUTTURALI : ING. DAVID SETTESOLDI

COMMESSA I.T. : INGT-TPLPD-ACQAC159

RESPONSABILE COMMITTENTE : GEOM. ALESSANDRO PIOLI

DIRETTORE TECNICO INGEGNERIE TOSCANE : ING. MARIO CHIARUGI

RESPONSABILE DEL PROCEDIMENTO : ING. ROBERTO CECCHINI

| Rev. | Data | Descrizione / Motivo della revisione | Redatto | Controllato / Approvato |
|---|---|---|---|---|
| | | | | |
| | | | | |
| | | | | |
| | | | | |
| 01 | 18 / 04 / 2019 | Prima Emissione | Fermi | Settecolli |

*Proprietà riservata - Vietata la riproduzione e la diffusione*