



**COMUNE DI BARBERINO TAVARNELLE**  
**COMUNE DI POGGIBONSI**

Provincia di FIRENZE e SIENA



**INTERVENTI DI MIGLIORAMENTO  
DELLA DIGA "DROVE DI CEPPARELLO"**



Tavola/Elaborato:	Nome Elaborato:	Scala:
<b>GEO.01</b>	<b>COROGRAFIA GENERALE</b>	<b>1:100.000/1:25.000/1:5.000</b>
		Data:
		<b>18/04/2019</b>

Settore:	Sede Firenze Via de Sanctis, 49 Cod. Fiscale e P.I. 06111950488
<b>INGEGNERIE TOSCANES</b>	Organizzazione dotata di Sistema di Gestione Integrato certificato in conformità alla normativa ISO 9001 - ISO 14001 - OHSAS 18001 - SA8000

<b>PROGETTAZIONE:</b>	<b>COLLABORATORI:</b>
<b>PROGETTISTA - PROJECT MANAGER:</b>	<b>ING. MARIO CHIARUGI</b> <b>ING. MATTEO BETTI</b>
<b>GEOLOGO:</b>	<b>DOTT. GEOL. CARLO FERRI</b>
<b>ESPROPRI:</b>	<b>DOTT. GEOL. ALESSANDRO AGNELLI</b>
	<b>PER. AGR. DAVIDE MORETTI</b>
	<b>GEOM. ANDREA BERNARDINI</b>



<b>CONSULENTI TECNICI:</b>	<b>COMMESSA I.T.:</b>
<b>WEST Systems</b> <b>PROGETTISTA OPERE IDRAULICHE E STRUTTURALI:</b>	<b>INGT-TPLDP-ACQAC159</b>
<b>ING. DAVID SETTESOLDI</b>	

	<b>RESPONSABILE COMMITTENTE:</b>
	<b>GEOM. ALESSANDRO PIOLI</b>

<b>DIRETTORE TECNICO INGEGNERIE TOSCANES:</b>	<b>RESPONSABILE DEL PROCEDIMENTO:</b>
<b>ING. MARIO CHIARUGI</b>	<b>ROBERTO CECCHINI</b>

Rev.	Data	Descrizione / Motivo della revisione	Redatto	Controllato / Approvato
00	18/04/2019	Emissione - Progetto Definitivo	Soc. IdroGeo Service Srl	

Proprietà riservata. Vietata la riproduzione e la diffusione

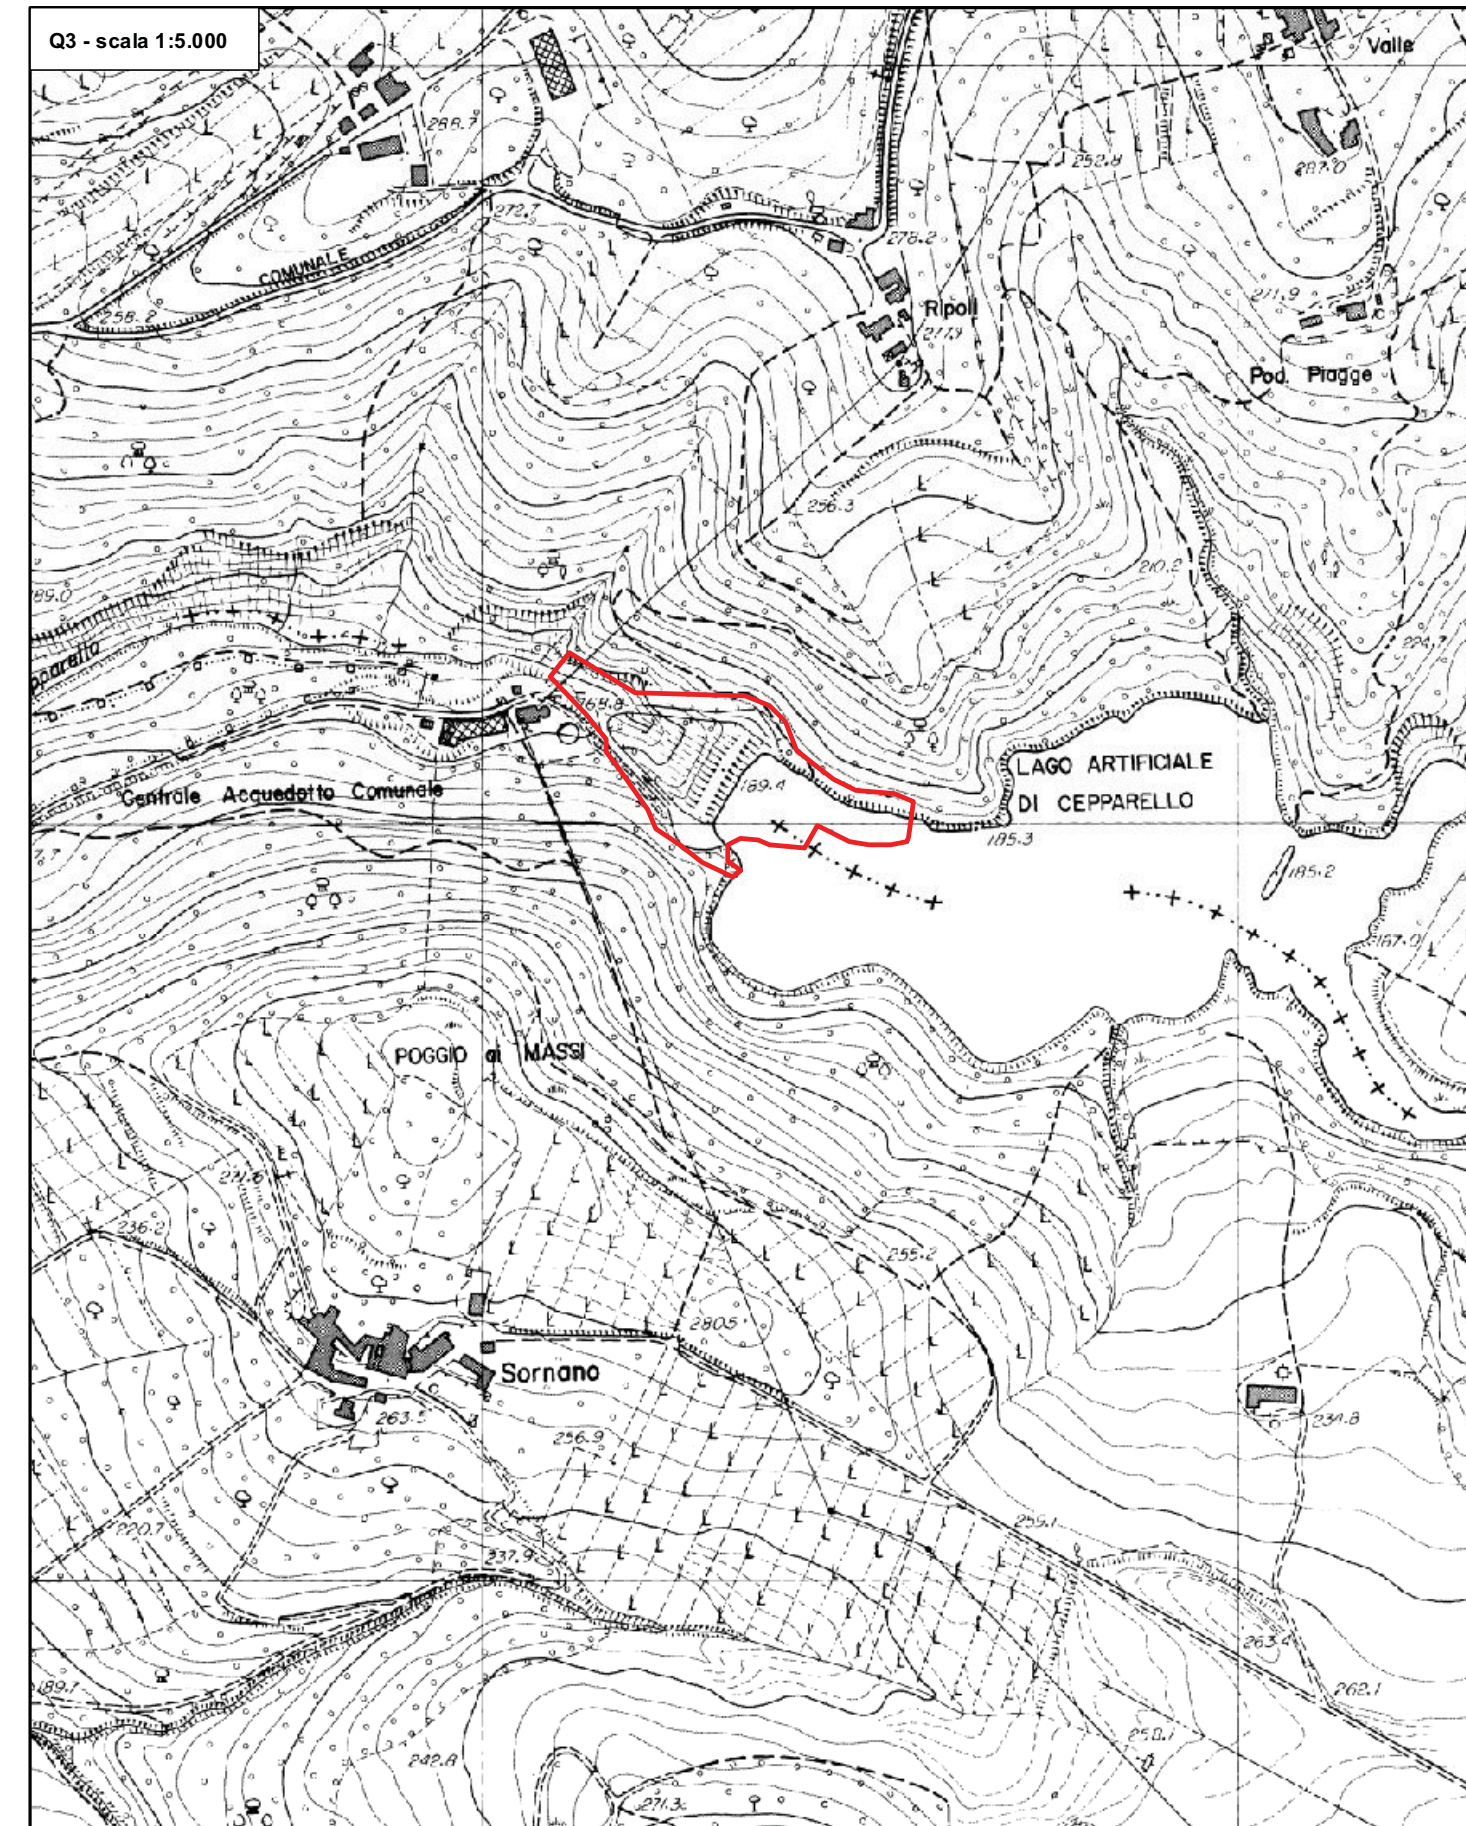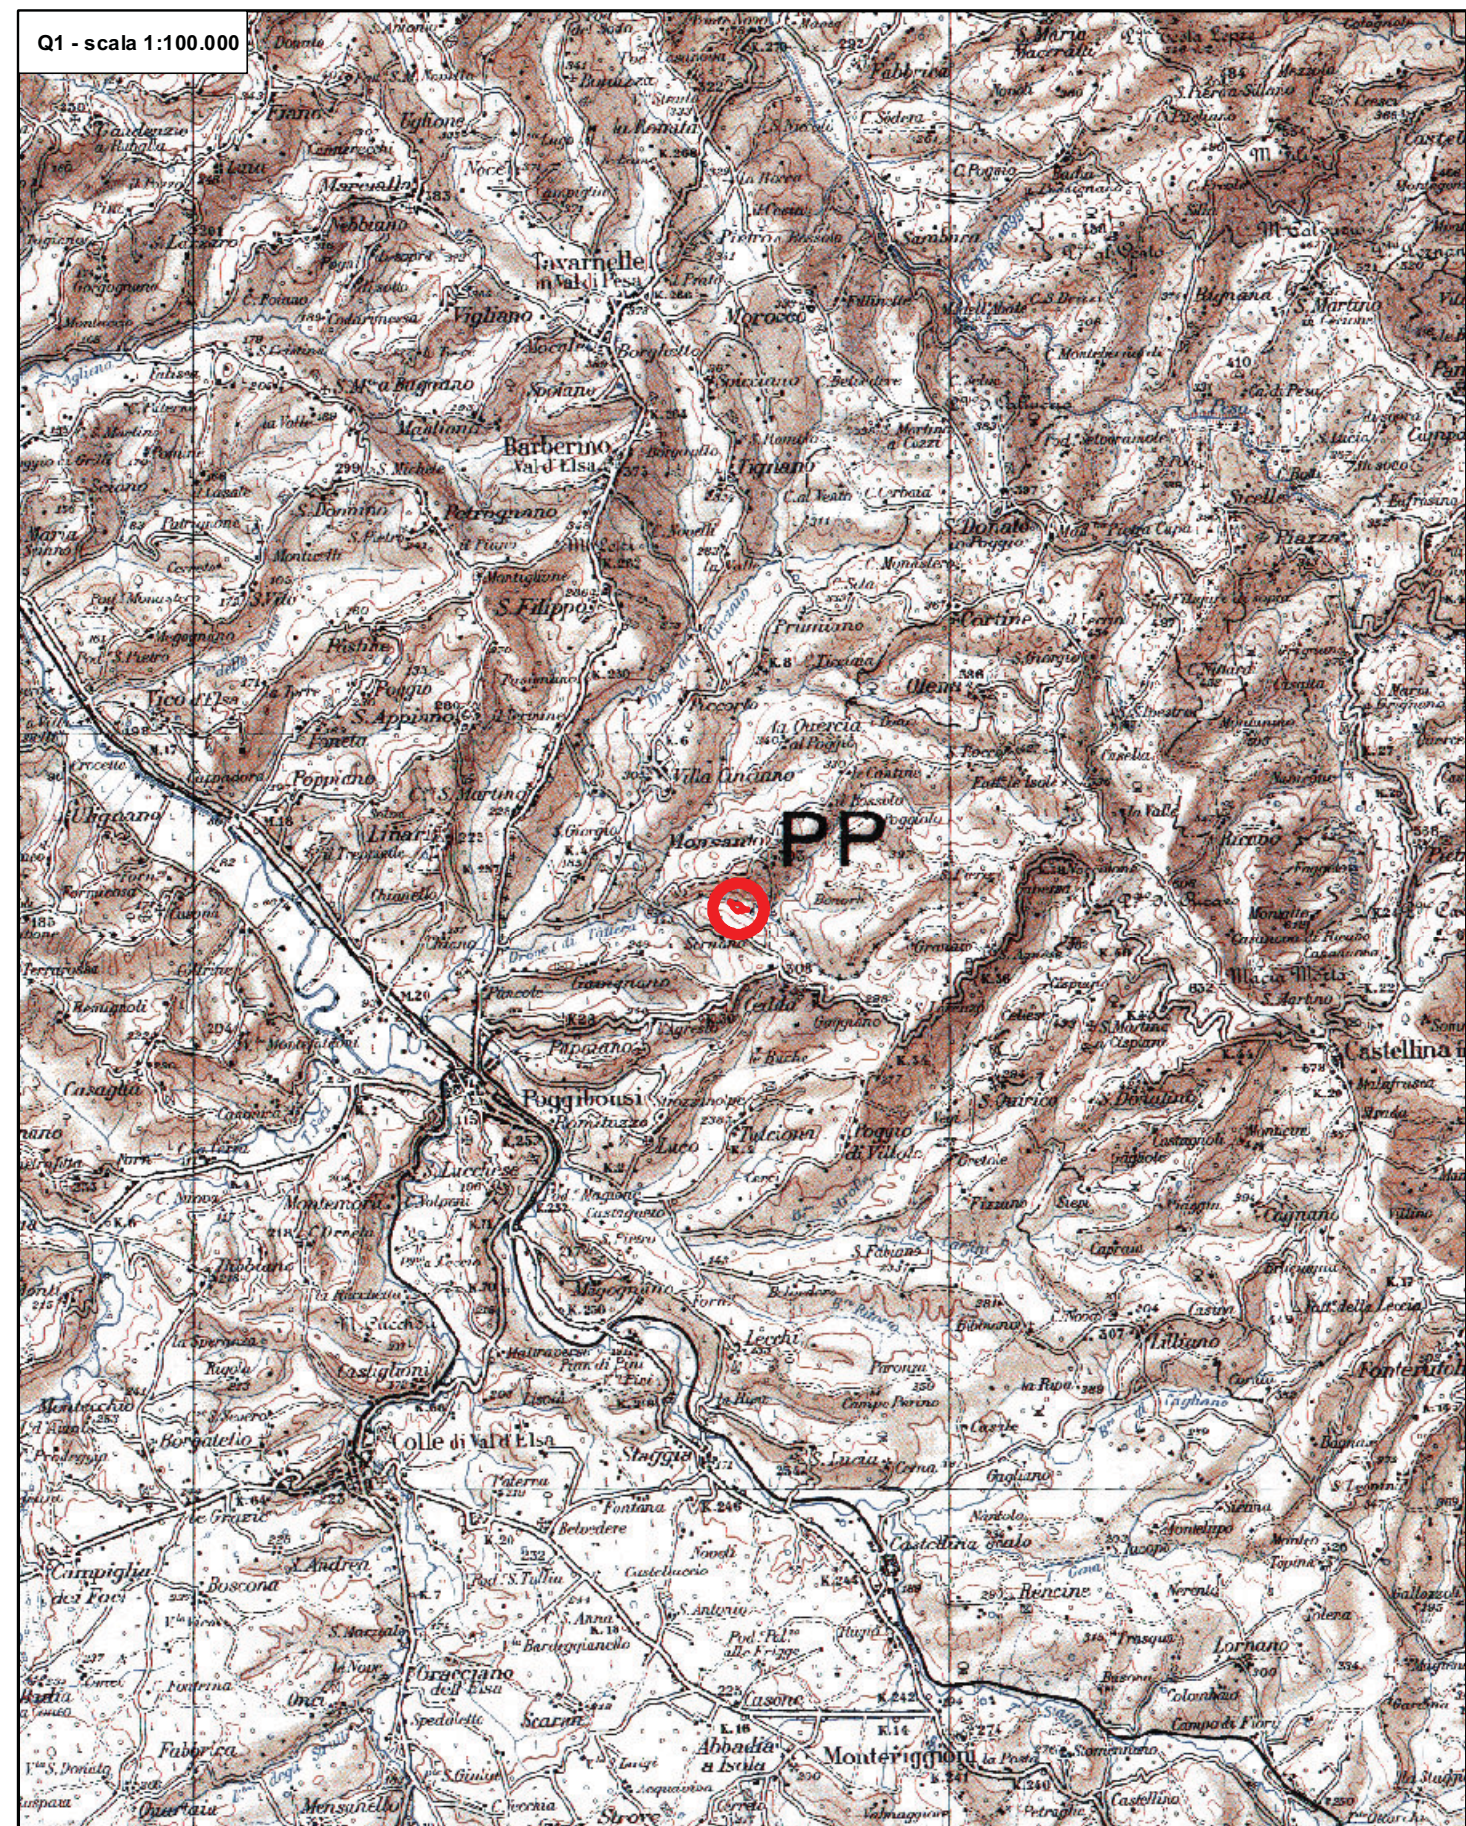

**Legenda**



**PROGETTO DEFINITIVO**