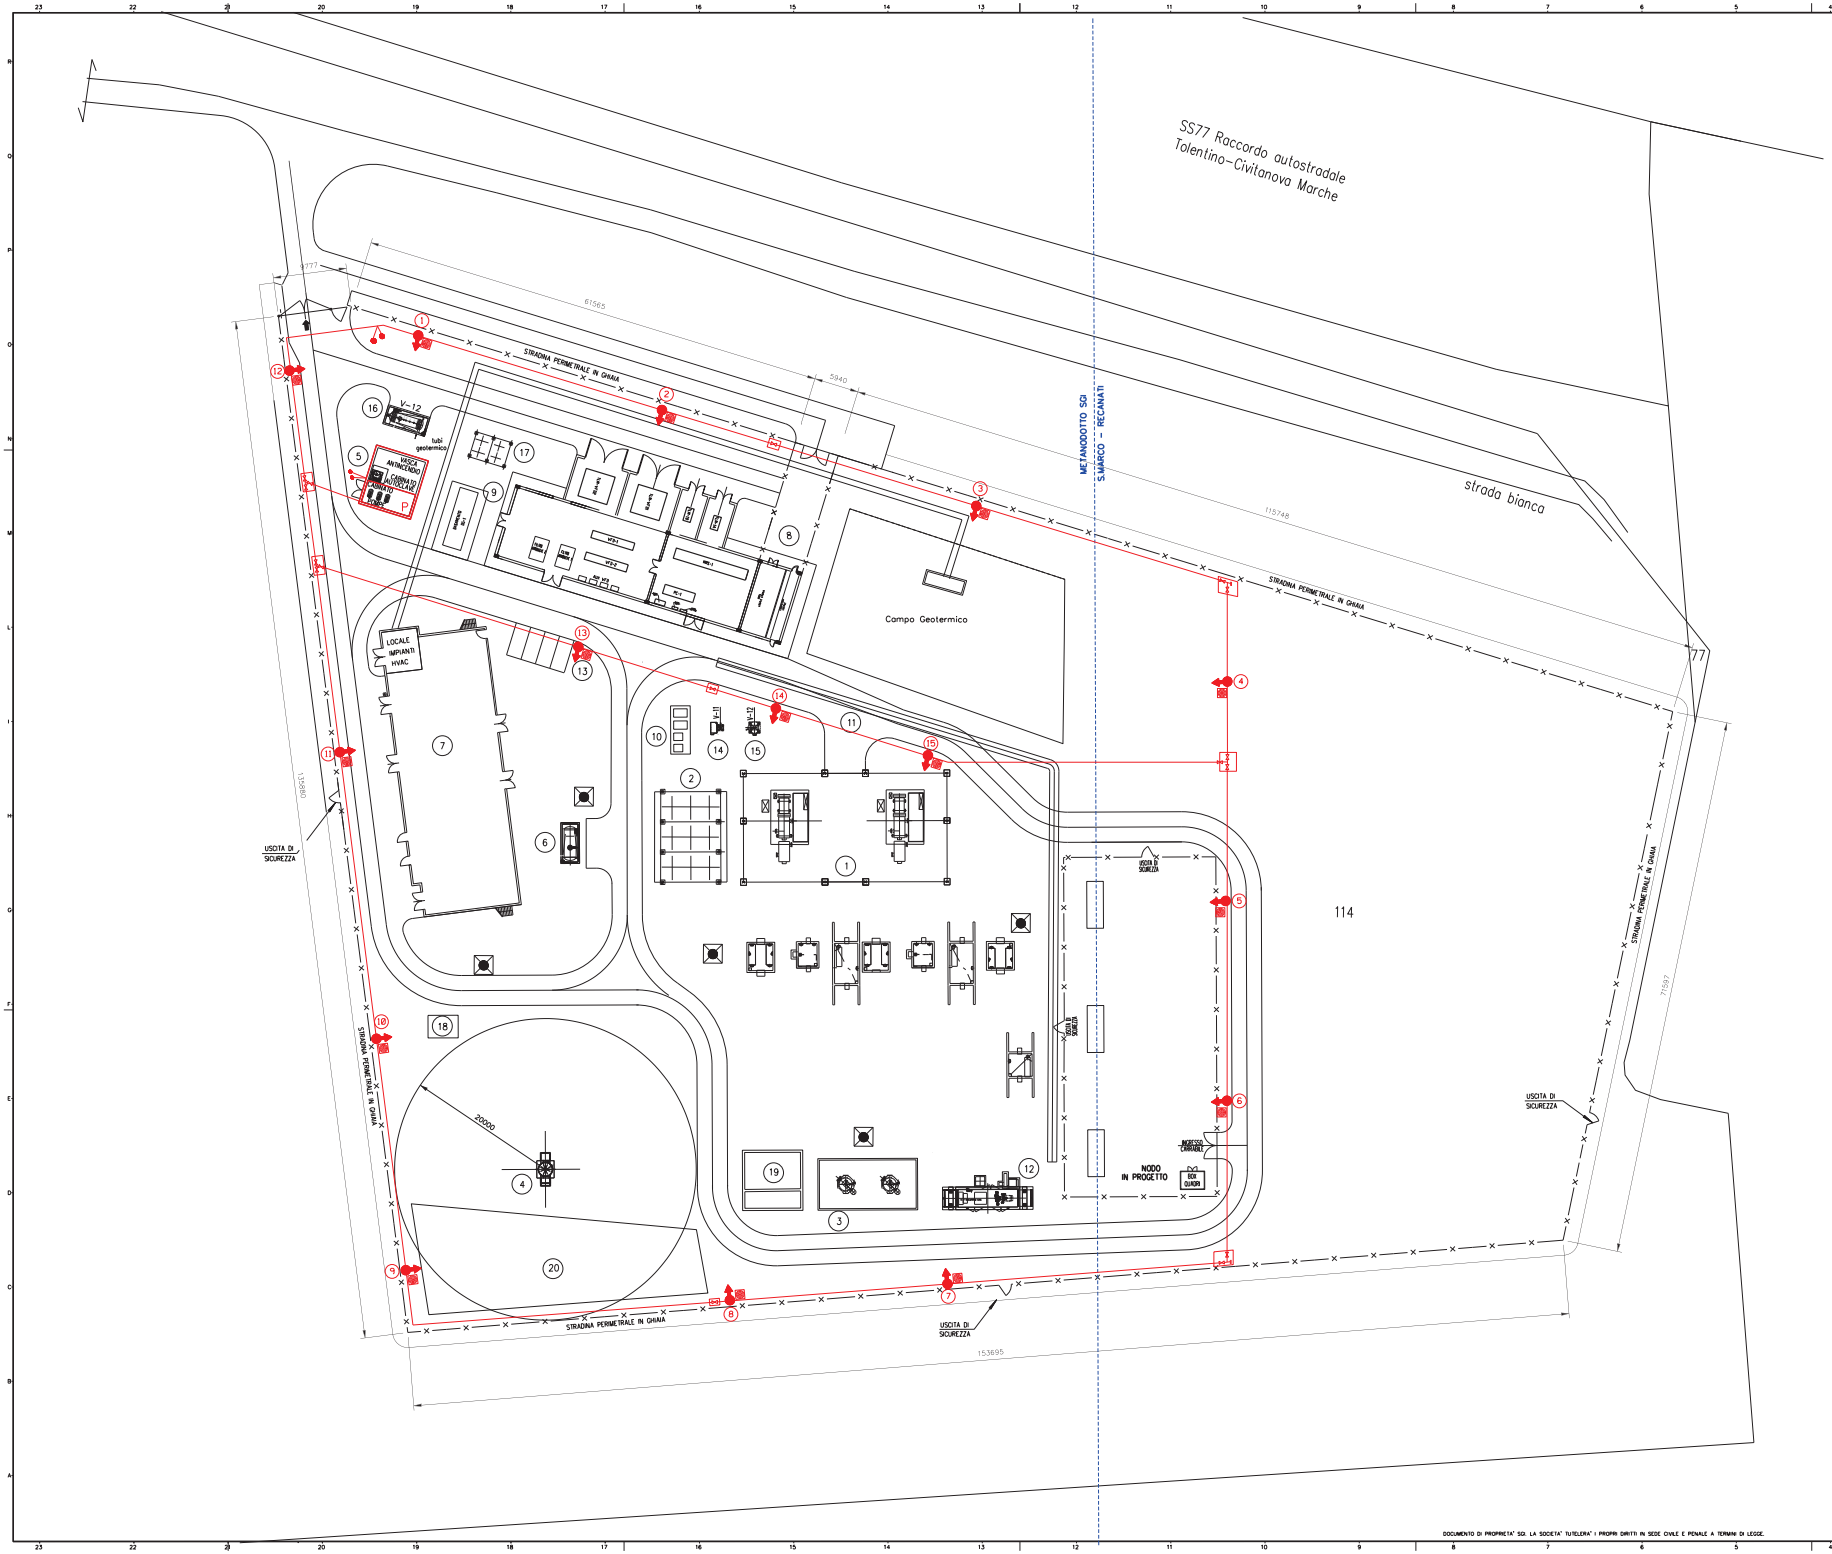

DOCUMENTI DI RIFERIMENTO	N.
PLANIMETRIA GENERALE	GB-A-62000

N

O E

S

LEGENDA :

1. ELETTRO-COMPRESSORE
2. REFRIGERANTE GAS
3. FILTRI GAS COMPRESSORE
4. TERMINALE DI SFIATO ALTEZZA 15m
5. CABINATO POMPE ANTINCENDIO
6. SERBATOIO DRENAGGI-SLOP
7. FABBRICATO PRINCIPALE
8. CABINA ELETTRICA
9. MOTOGENERATORE
10. LOCALE COMPRESSORE ARIA
11. TUBO POLMONE
12. PACKAGE RECUPERO GAS
13. PARCHEGGIO CENTRALE
14. SERBATOIO ARIA SERVIZI(V-11)
15. SERBATOIO ARIA STRUMENTI(V-10)
16. SERBATOIO MOTOGENERATORE(V-12)
17. FREQUENCY CONVERTER EXTERNAL HEAT EXCHARGER
18. LOCALE ANTINCENDIO(BOMBOLE CO2)
19. VASCA DI PRIMA PIOGGIA
20. VASCA DI LAMINAZIONE (DI INVARIANZA IDRAULICA)

TORRE FARO H=12m CON 6 ARMATURE ILLUMINANTI

NOTE:

1- TUTTE LE DIMENSIONI E TUTTE LE ELEVAZIONI SONO I MILLIMETRI (mm)
2- QUOTA FONDO TUBO O ELEVAZIONE GENERICA
3- QUOTA ASSE TUBO
4- TUTTE LE ELEVAZIONI SONO RIFERITE ALLA QUOTA 0.000 DELL'IMPIANTO CORRISPONDENTE A m HOLD S.L.M.M.
5- METANODOTTO S. MARCO - RECANATI

LEGENDA ANTINCENDIO:

- POMPE ANTINCENDIO IN CABINATO UNI 11292
- VASCA ANTINCENDIO
- IDRANTE
- GRUPPO ATTACCO AUTOPOMPA DI MANDATA V.V.F
- CASSETTA TUBAZIONE FLESSIBILE E LANCE EROGATRICI
- VALVOLA DI INTERCETTAZIONE RETE ACQUA ANTINCENDIO IN POZZETTO
- RETE ACQUA ANTINCENDIO (INTERRATA IN PEAD)

Rev.	DATA	DESCRIZIONE	ELABORATO	VERIFICATO	APPROVATO
3	30-01-20	EMISSIONE PER ENTI	MONACI	MIGLIONICO	DAVANI
2	13-12-19	EMISSIONE PER ENTI	MONACI	MIGLIONICO	DAVANI
1	20-11-19	EMISSIONE PER APPROVAZIONE	MONACI	MIGLIONICO	DAVANI
0	10-10-19	EMISSIONE PER COMMENTI	MONACI	MIGLIONICO	DAVANI

CLIENTE: S.G.I. Società Gasdotti Italia S.p.A.

PROGETTISTA: SAIPEM

COMMESSA: 022854 | UNITA' N.: 00

STAZIONE DI SPINTA DI CORRIDONIA

DIS. N.: 00-ZB-A-85703

SCHEMA ANTINCENDIO

REVISIONE: 3

FG. 1 DI 1

SCALA: 1:250

A0

DOCUMENTO DI PROPRIETA' SGI. LA SOCIETA' TUTELERA' I PROPRI DIRITTI IN SEDE CIVILE E PENALE A TERMINI DI LEGGE.