




Prospetto Nord - 1
 Scala 1:100

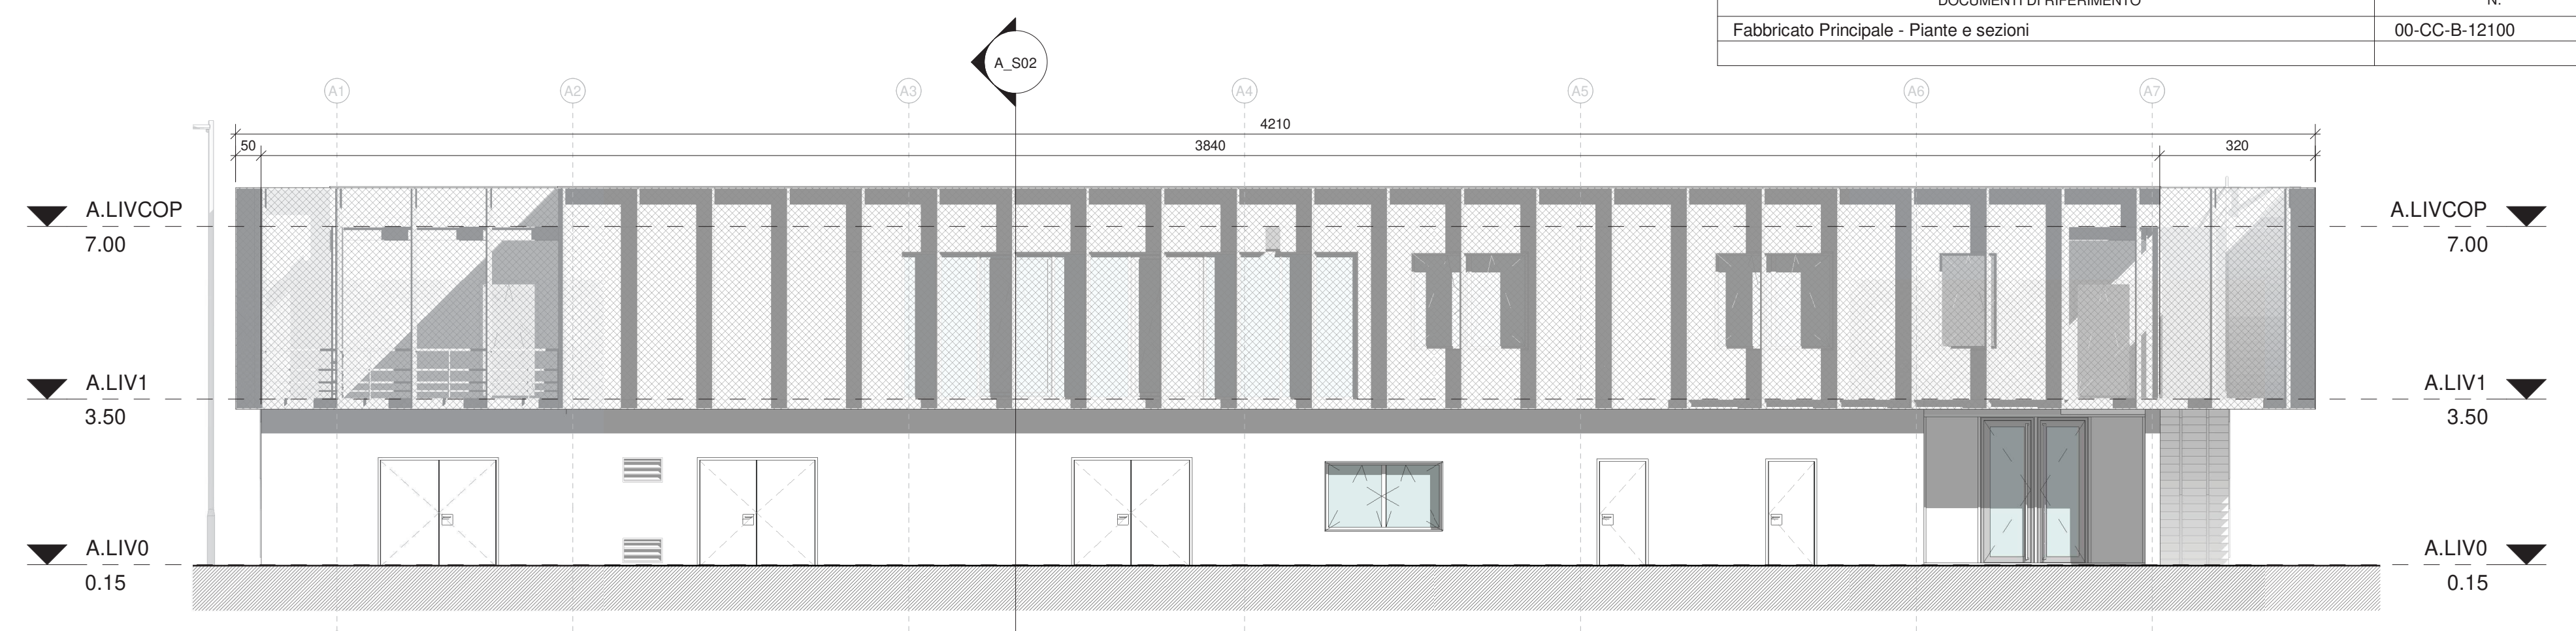


Prospetto Ovest - 2
 Scala 1:100

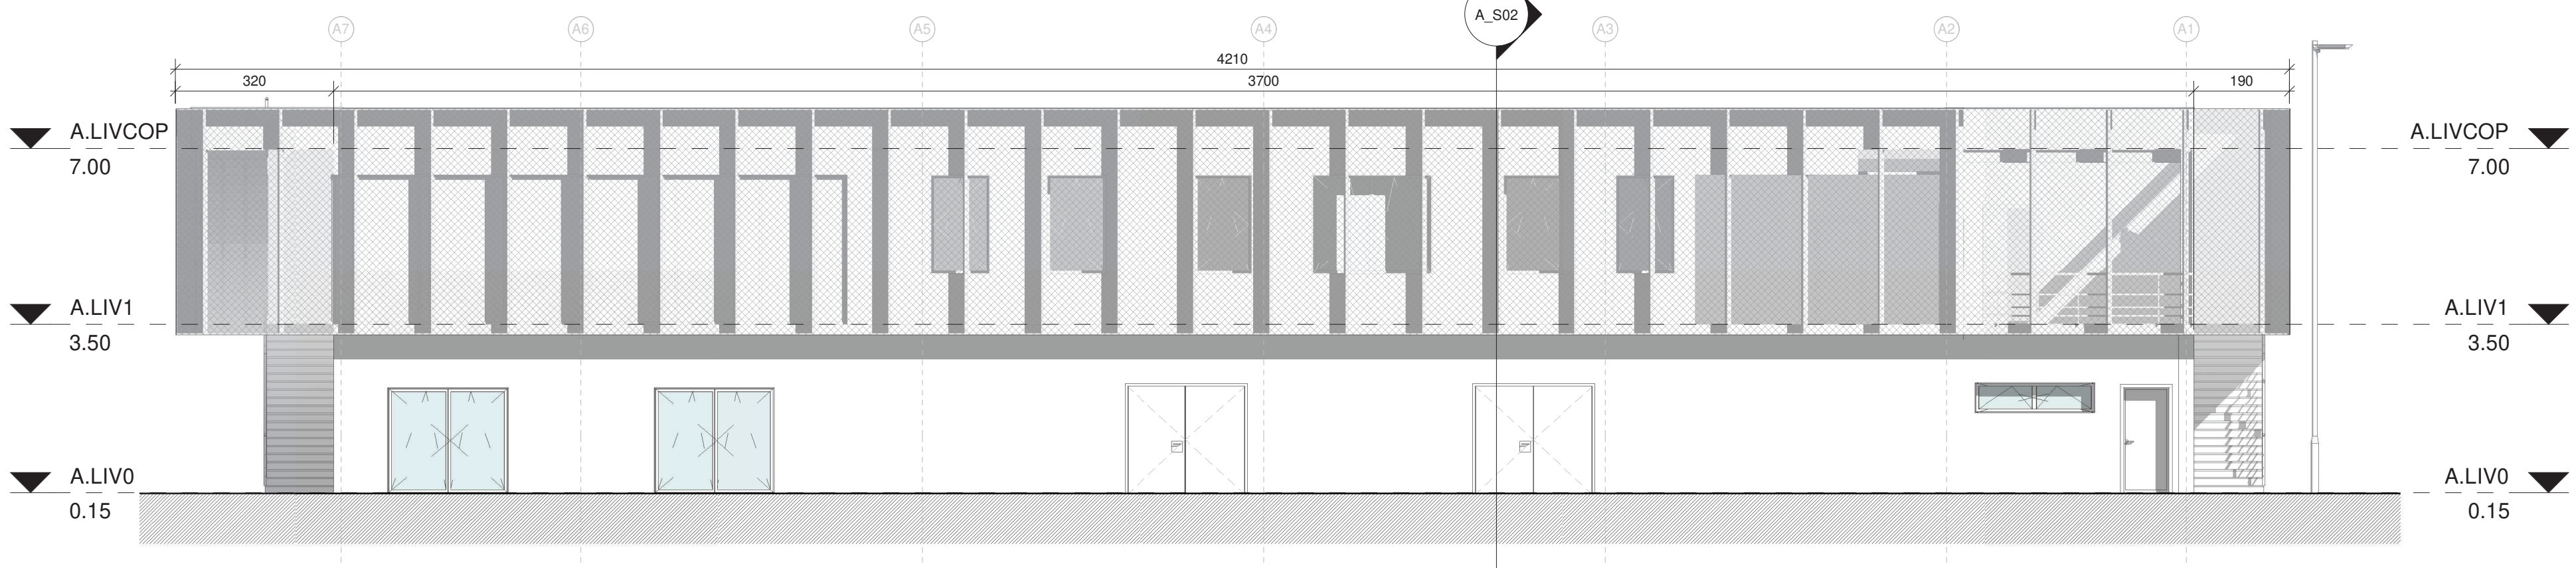


Prospetto Est - 3
 Scala 1:100

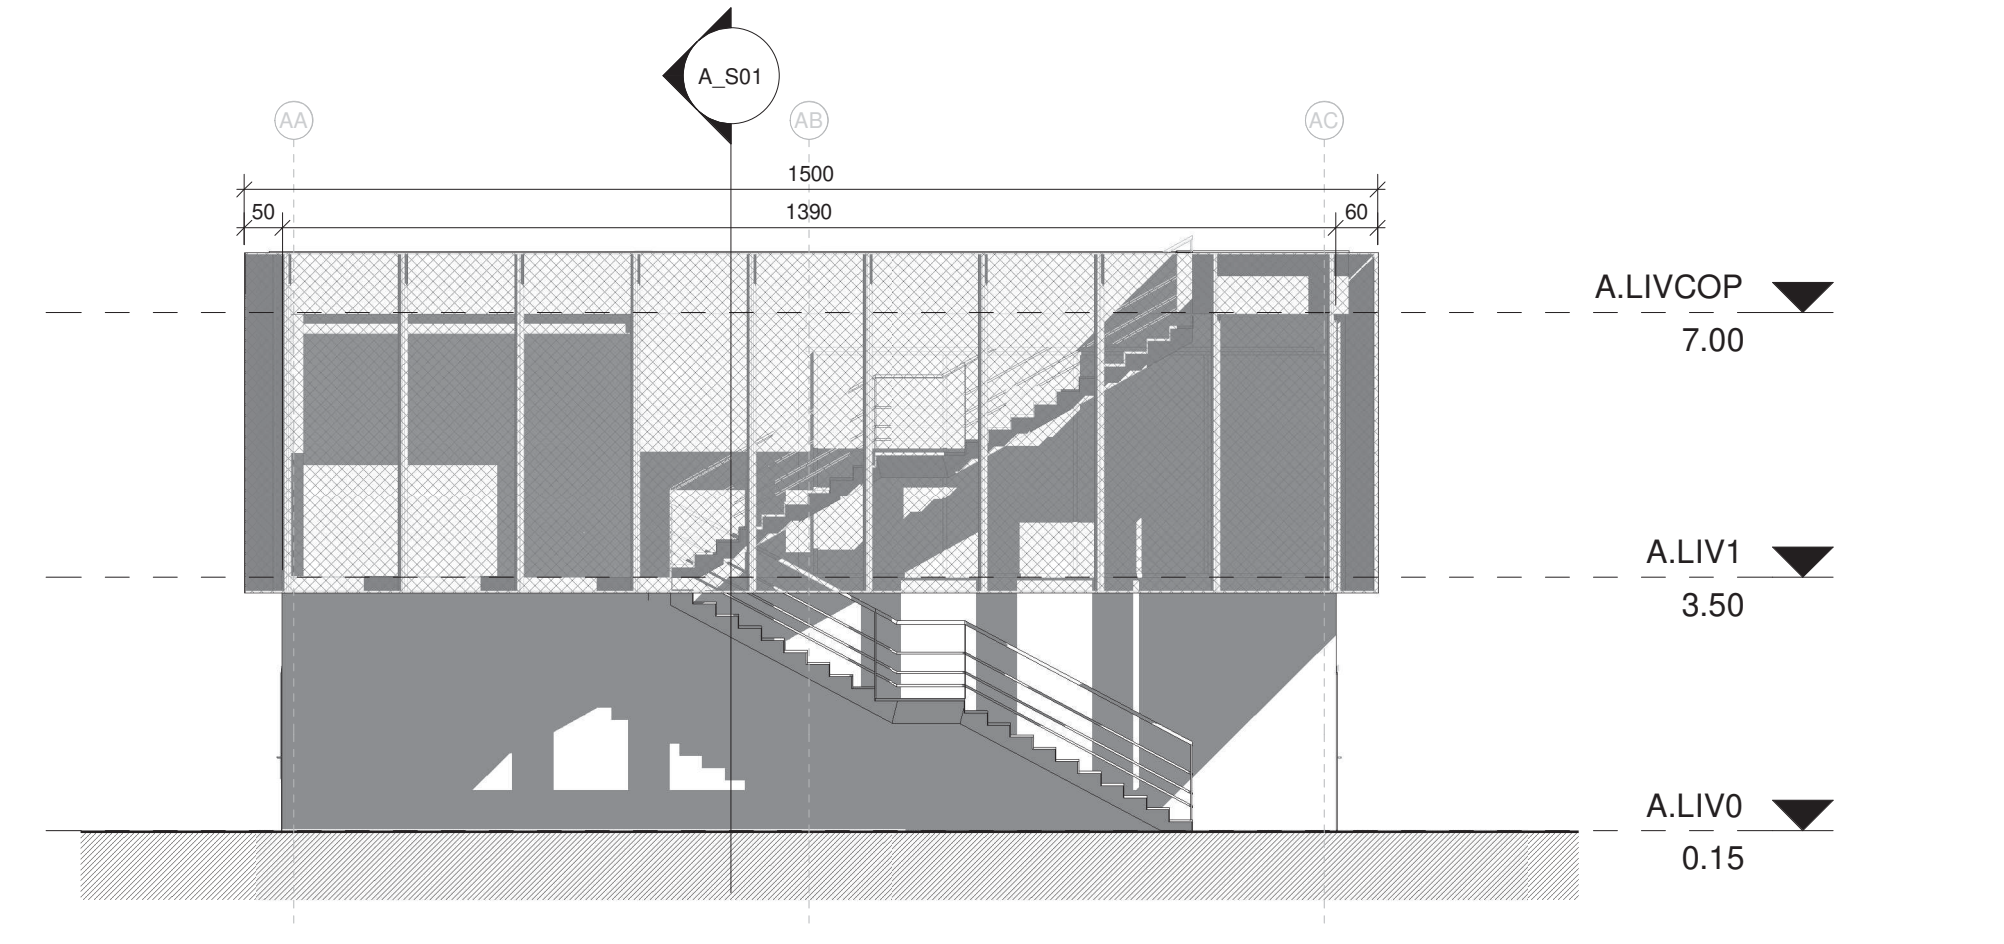

Prospetto Sud - 4
 Scala 1:100

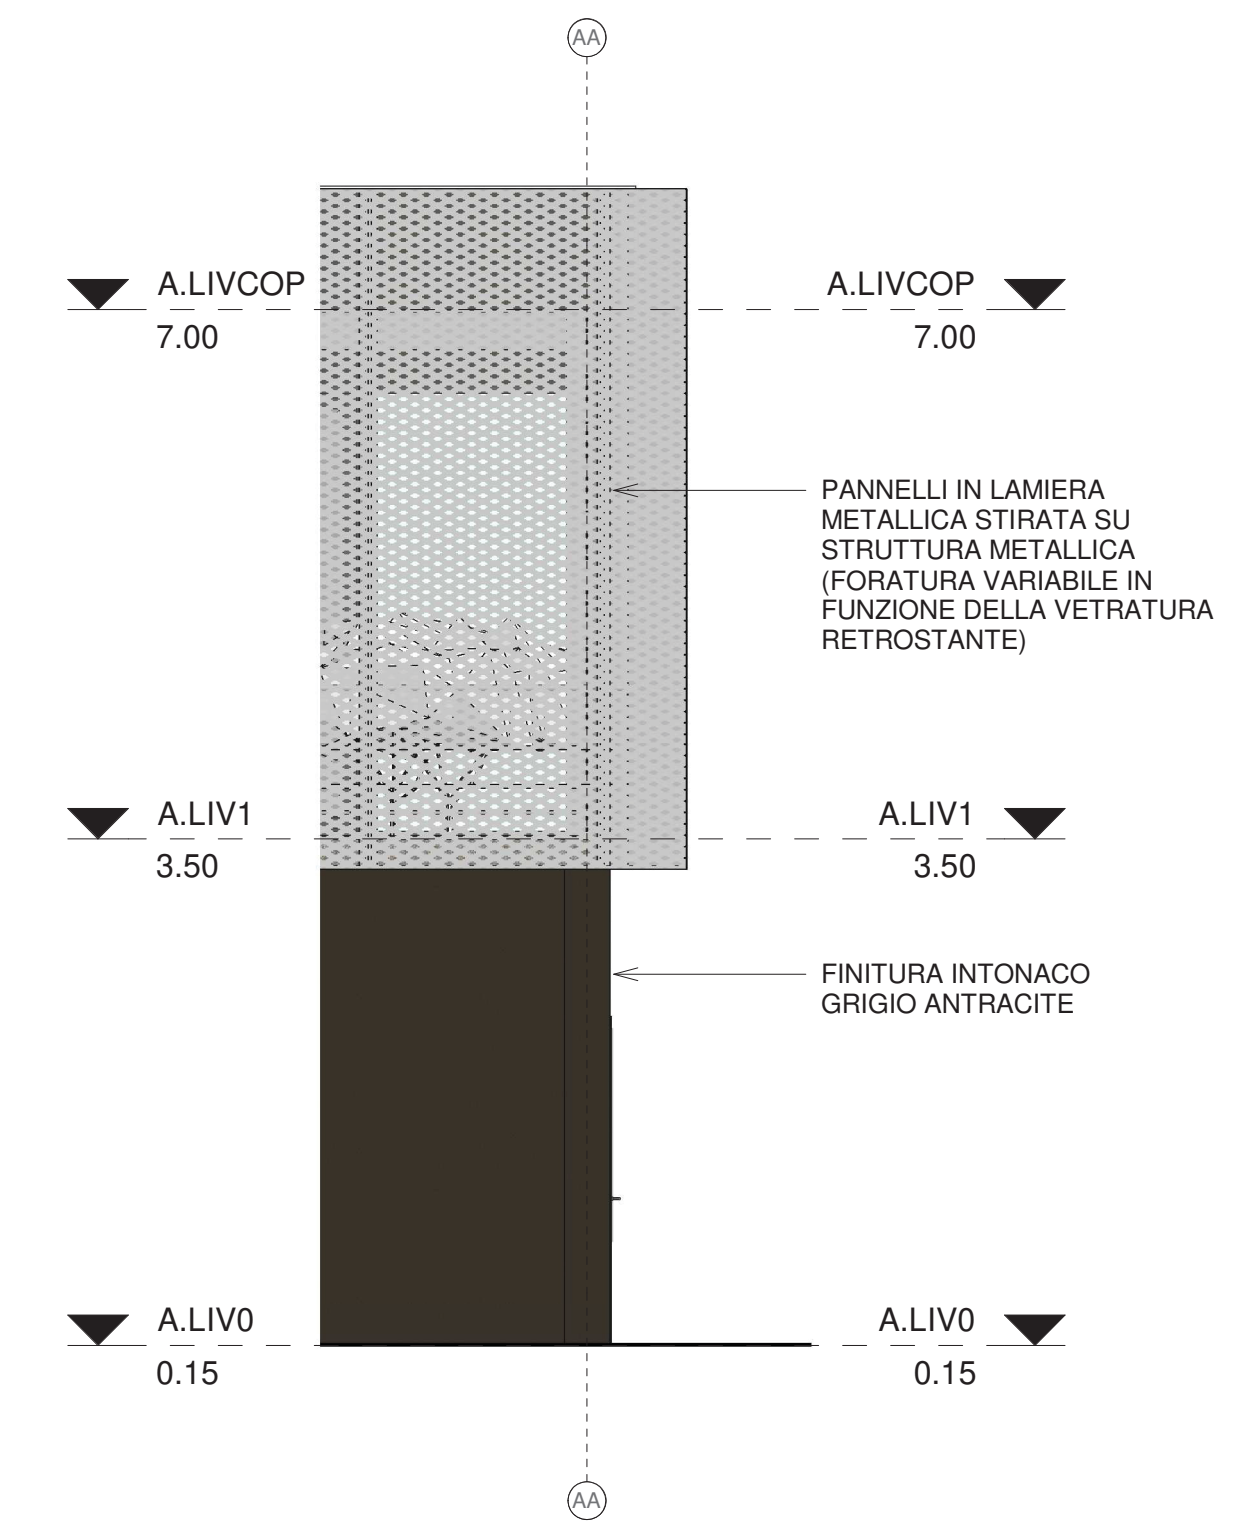

DETTAGLIO 5 - TIPOLOGICO INVOLUCRO - MATERIALI E FINITURE
 Scala 1:50

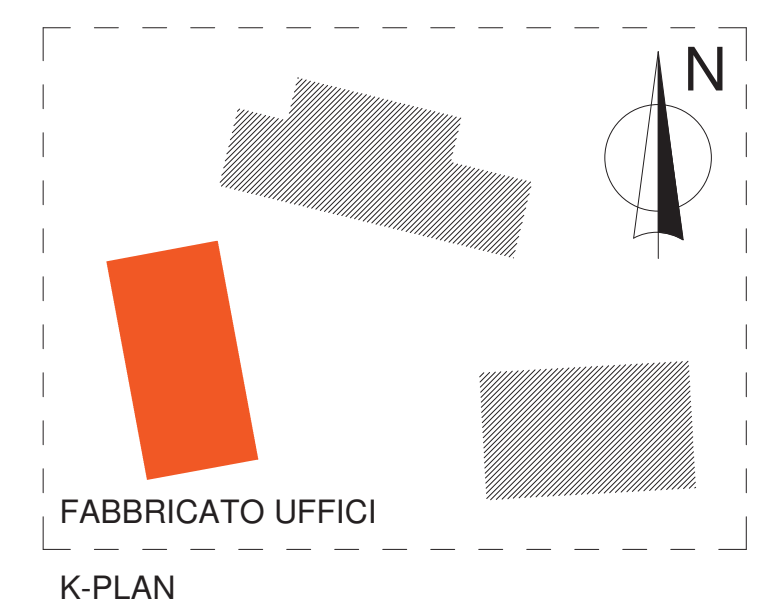

NOTA:
 - TUTTE LE DIMENSIONI SONO IN cm, LE ELEVAZIONI IN m E RIFERITE ALLA QUOTA 0,00 DELL'IMPIANTO CORRISPONDENTE A m HOLD S.L.M.M.

Rev.	DATA	EMISSIONE PER ENTI	DESCRIZIONE	LUZZI	MARZIALI	DAVANI
0	30/01/20	EMISSIONE PER ENTI		ELABORATO	VERIFICATO	APPROVATO
CLIENTE			PROGETTISTA	COMMESSA	UNITA' N.	
				022854	00	
Fabbricato Principale - Prospetti - Rendering e dettaglio tipologico involucro				DIS. N. 00-CC-B-12101		
				REVISIONE 0		
				FG. 1 DI 1		
				SCALA Come indicato		