




Prospetto Ovest - 1
Scala 1 : 100

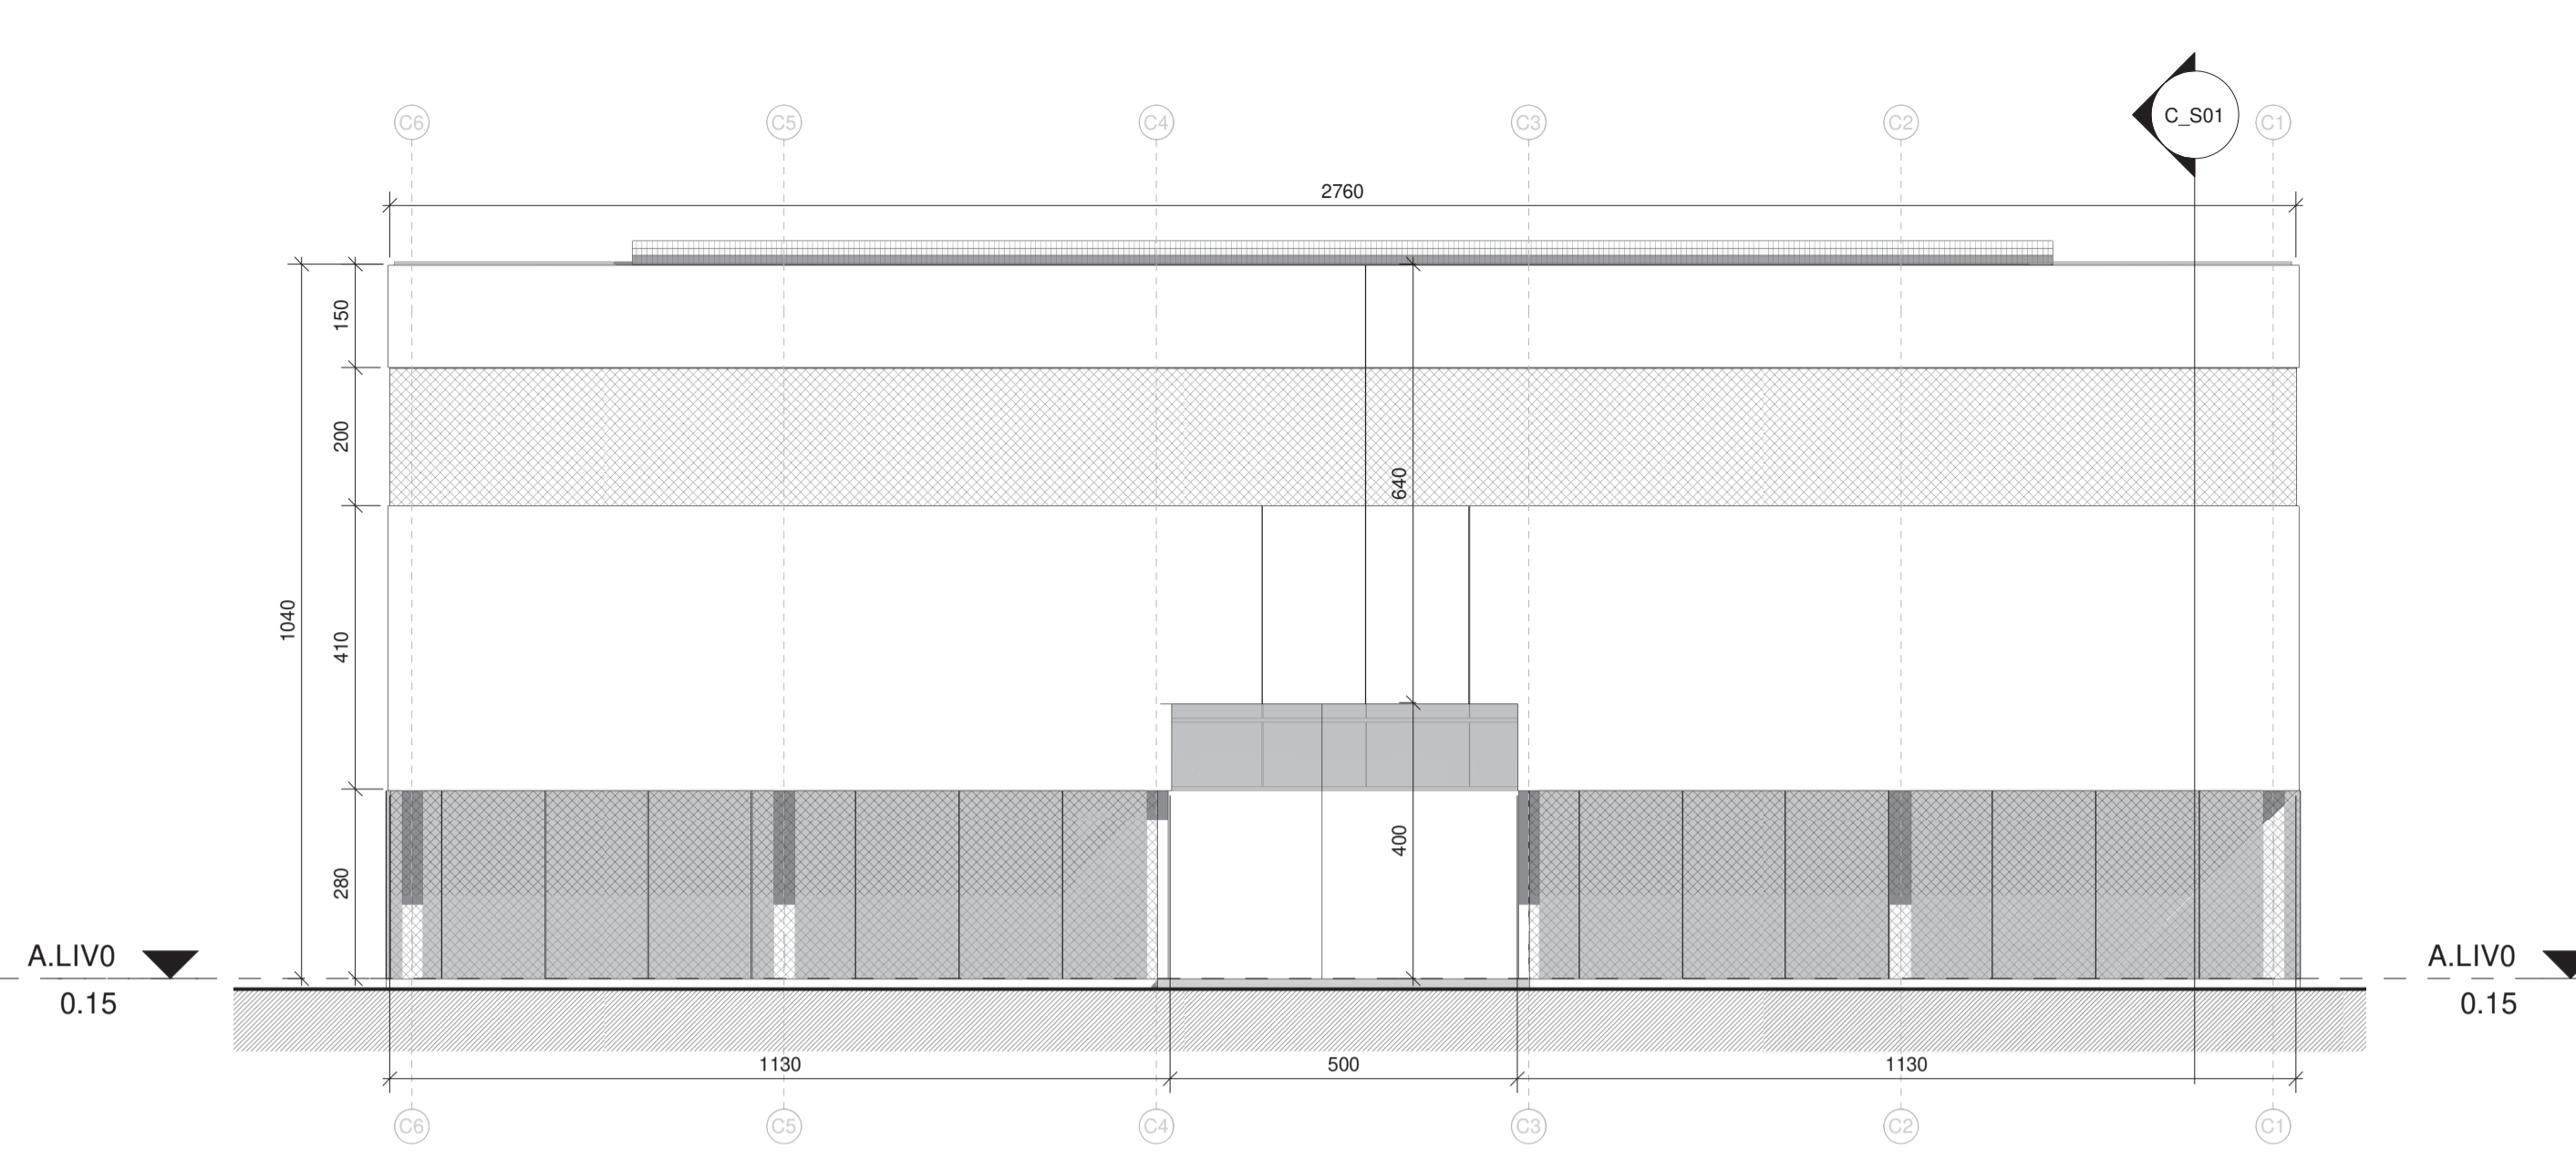


Prospetto Nord - 2
Scala 1 : 100

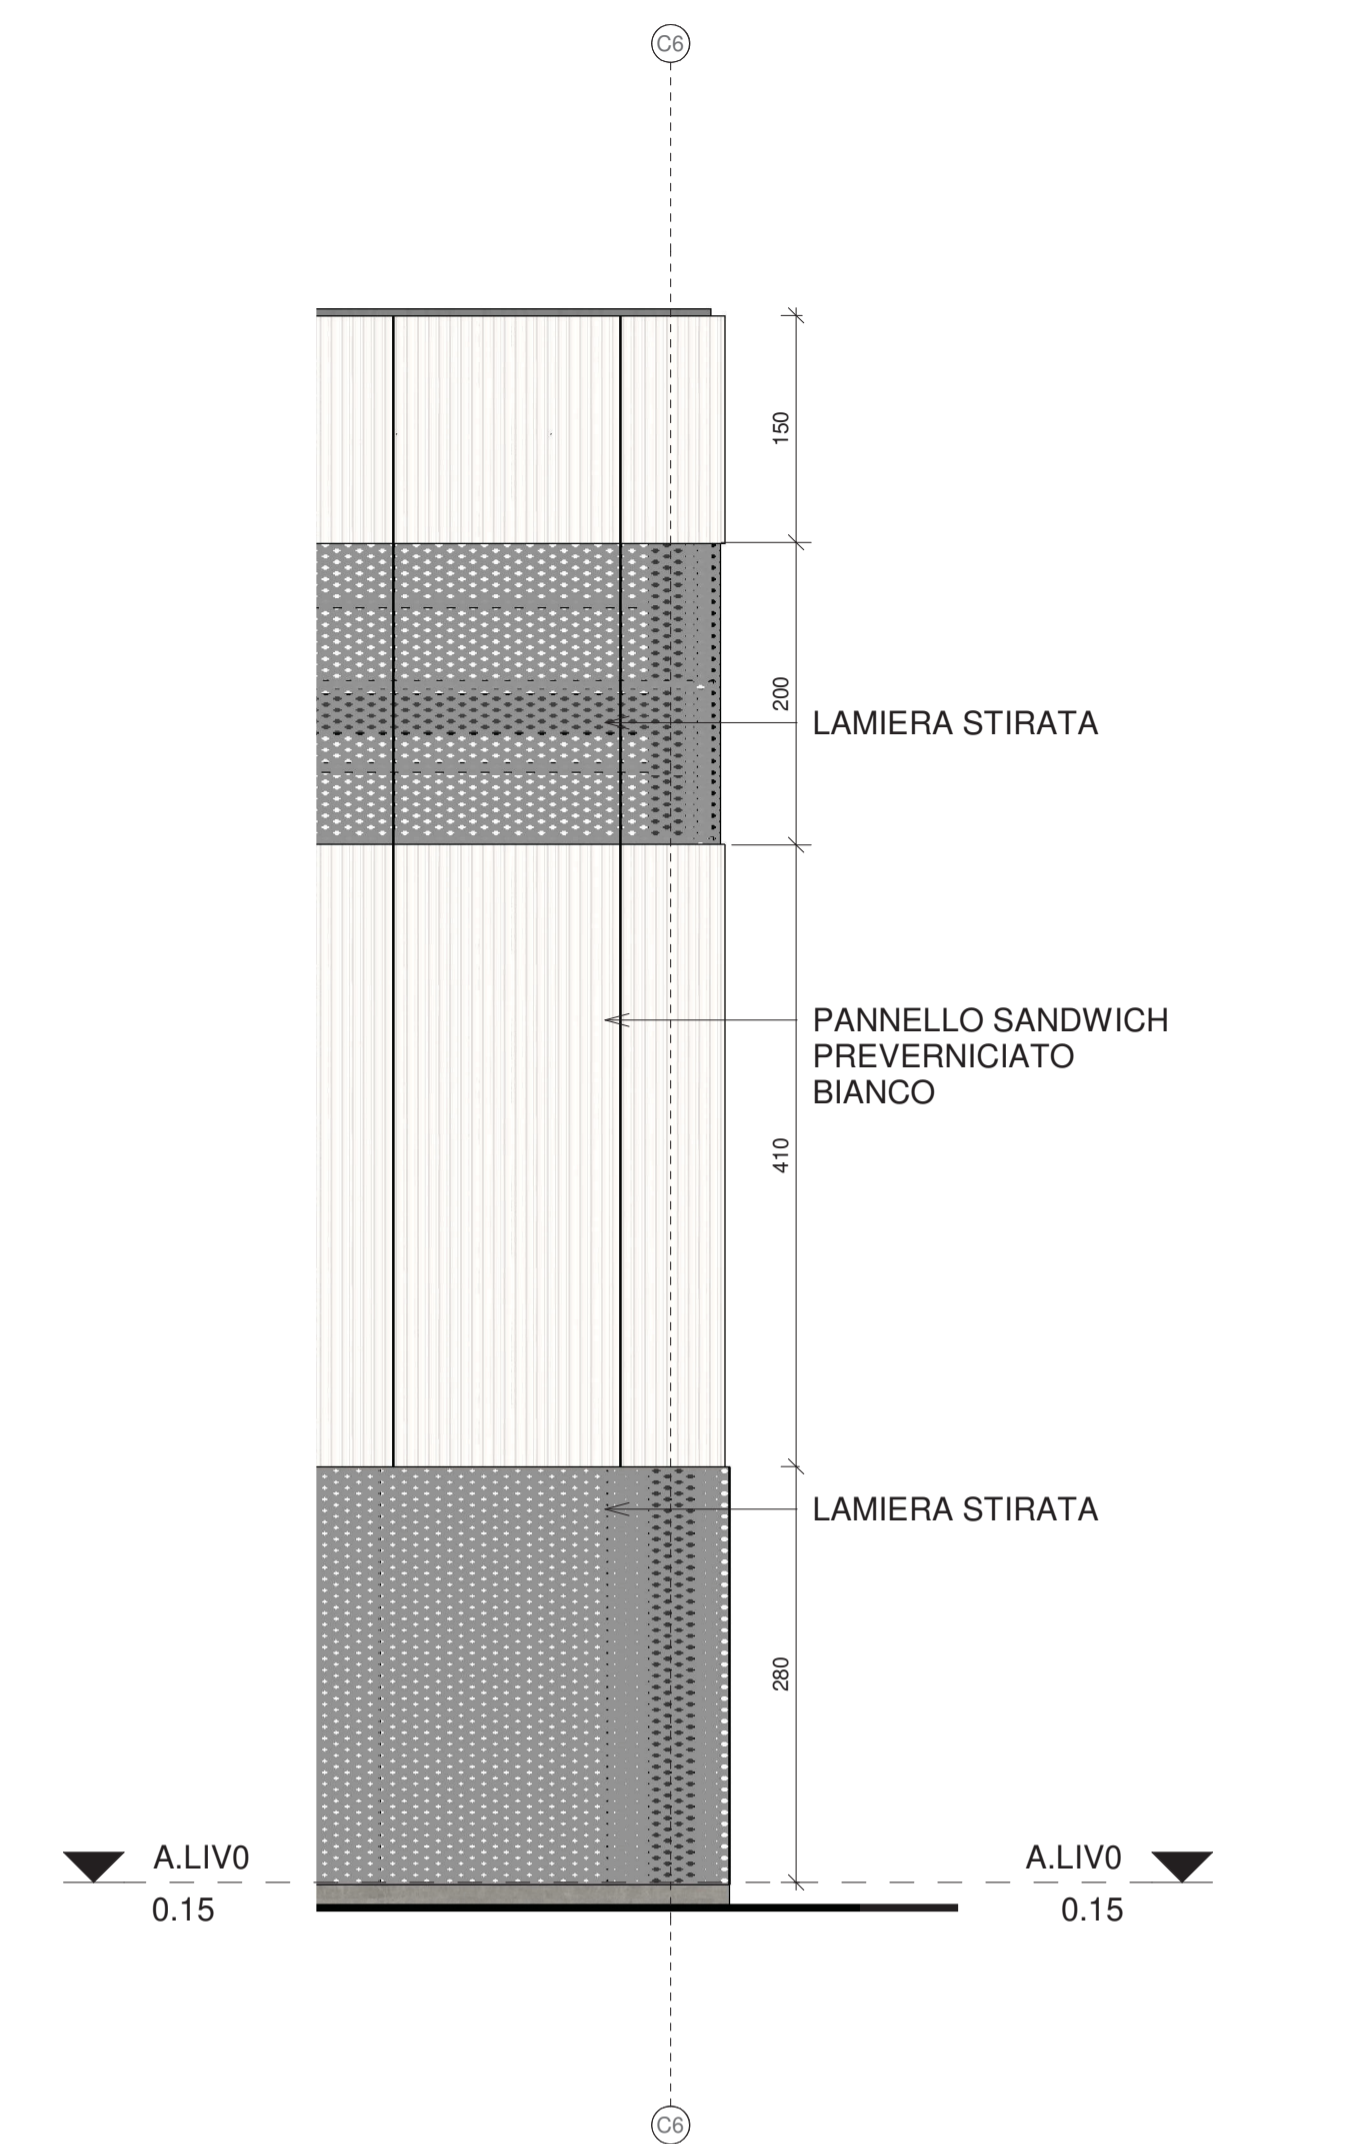


DETTAGLIO 5- TIPOLOGICO INVOLUCRO - MATERIALI E FINITURE
Scala 1 : 50

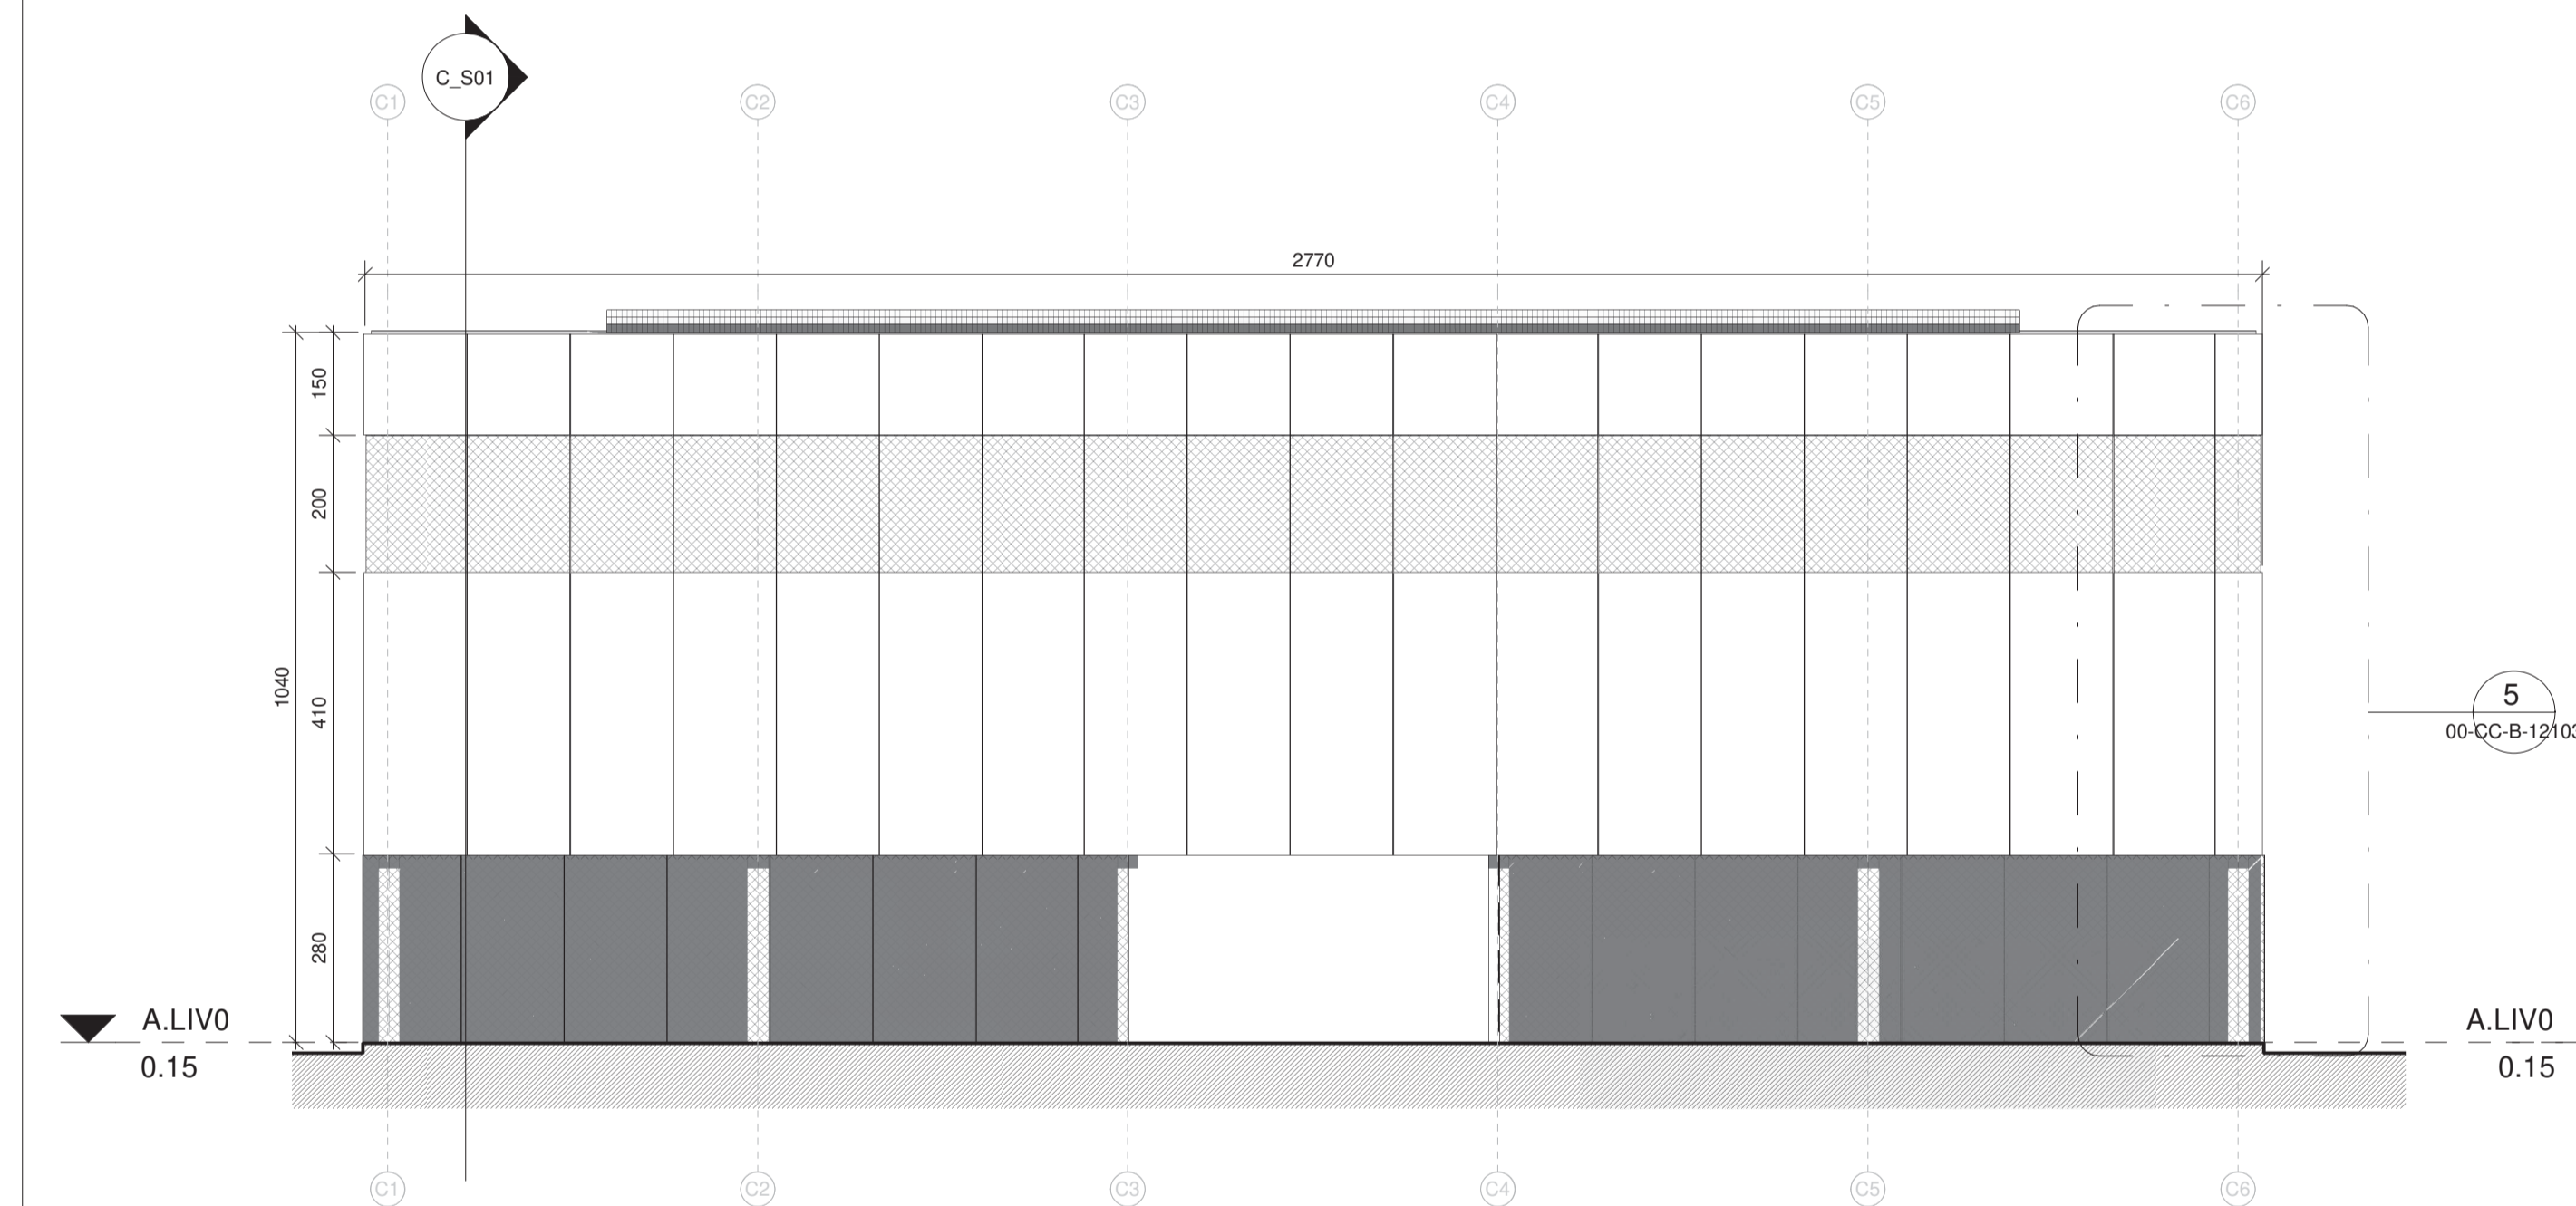

Prospetto Sud - 3
Scala 1 : 100

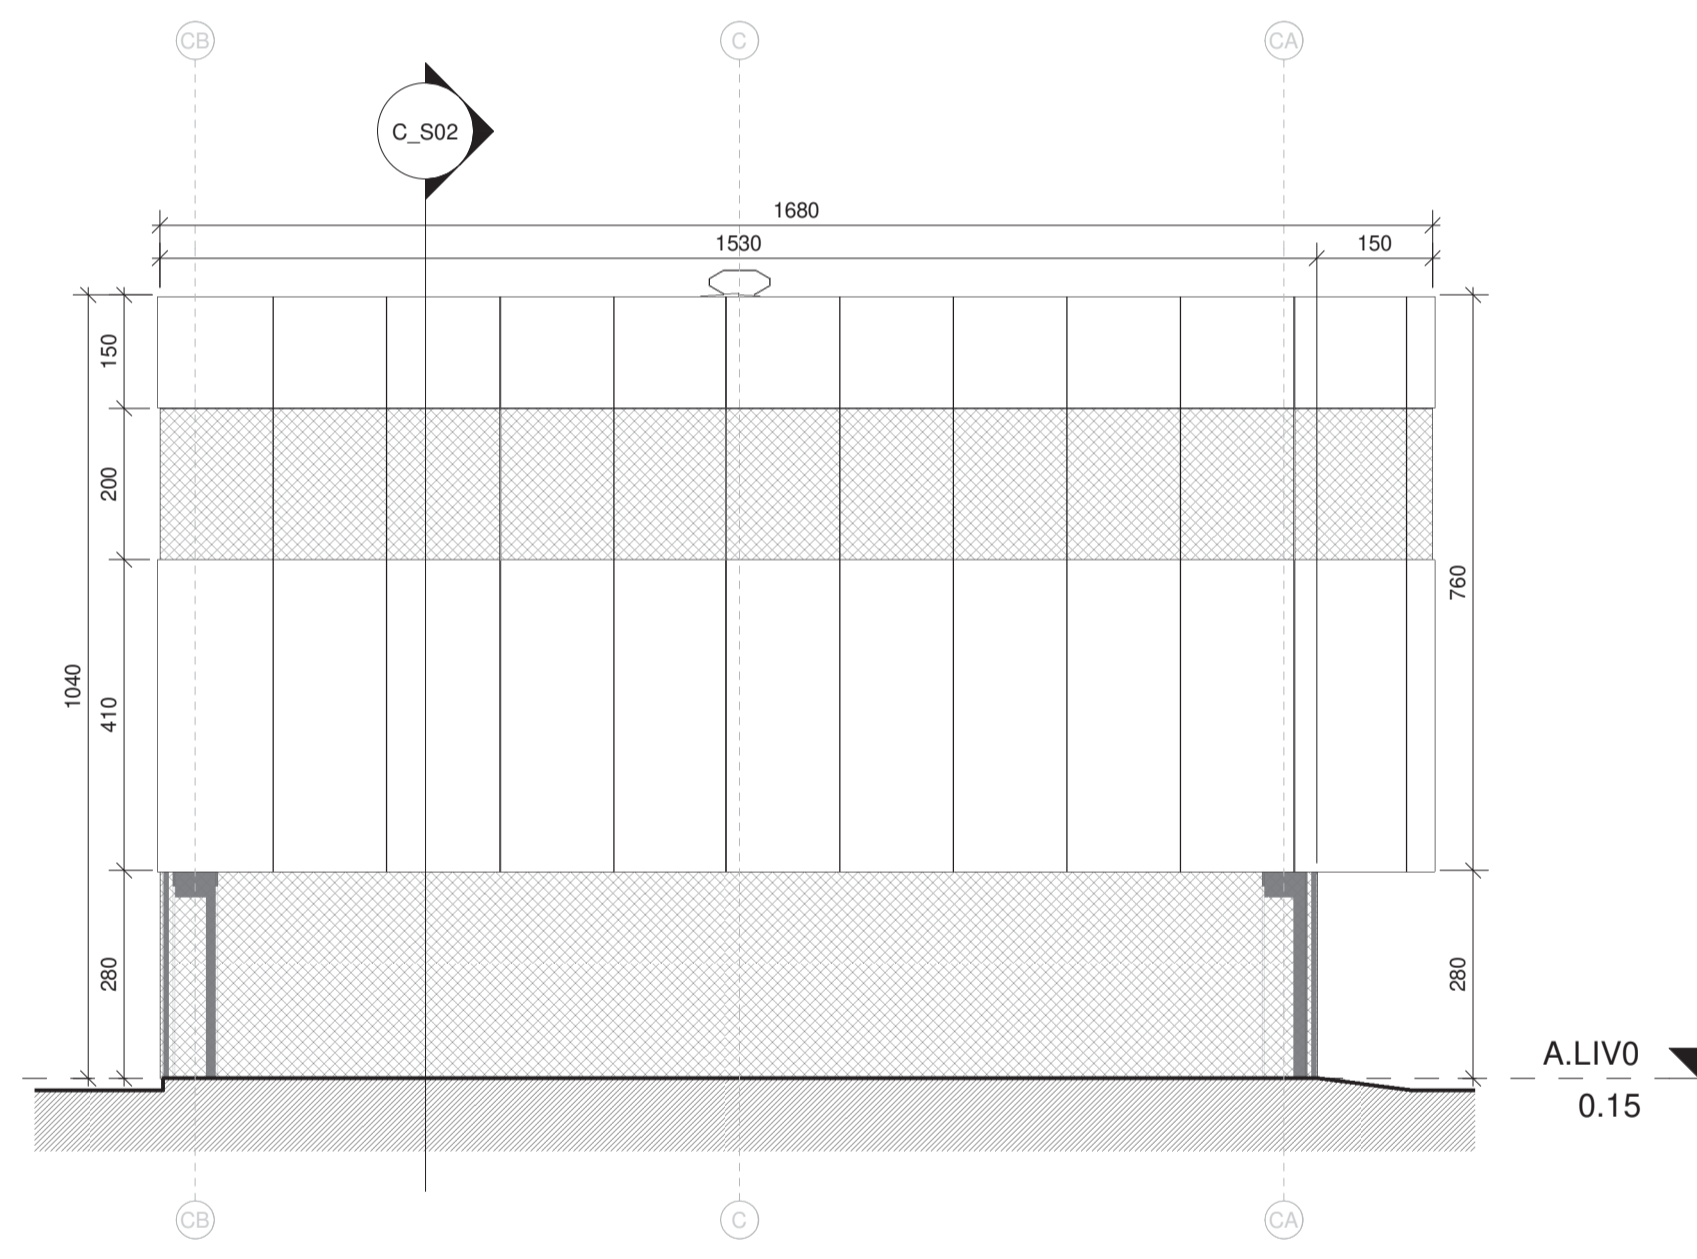

Prospetto Est - 4
Scala 1 : 100

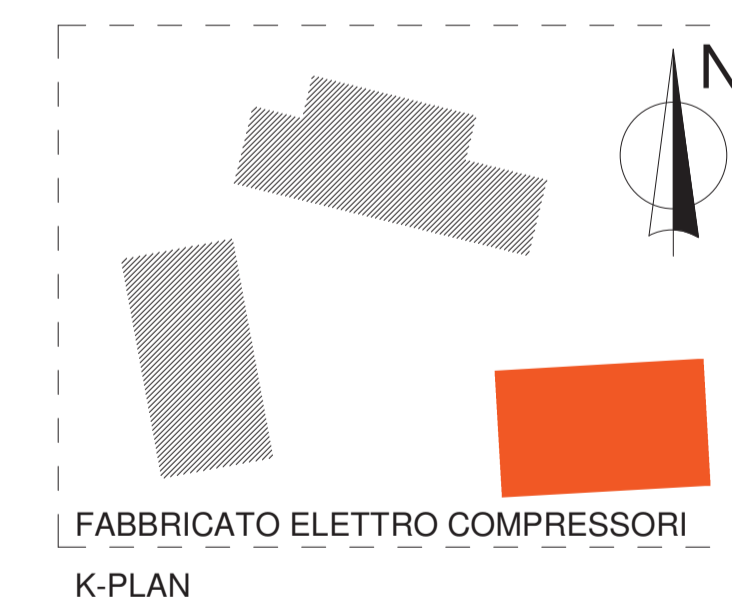

NOTA:
- TUTTE LE DIMENSIONI SONO IN CM, LE ELEVAZIONI IN M E RIFERITE ALLA QUOTA 0,00 DELL'IMPIANTO CORRISPONDENTE A m HOLD S.L.M.M.



IL PRESENTE DOCUMENTO E' DI PROPRIETA' DELLA SOCIETA' GASDOTTI ITALIA S.P.A. - LA SOCIETA' TUTELERA I PROPRI DIRITTI A TERMINI DI LEGGE.

0	30/01/20	EMISSIONE PER ENTI	DESCRIZIONE	LUZZI	MARZIALI	DAVANI
Rev.	DATA	ELABORATO	PROGETTISTA	ELABORATO	VERIFICATO	APPROVATO
CLIENTE				COMMESSA	UNITA' N.	
				022854	00	
STAZIONE DI SPINTA DI CORRIDONIA				DIS. N.	00-CC-B-12103	
Fabbricato elettro compressori (EC-1/EC-2) - Prospetti - Rendering e dettaglio tipologico				REVISIONE	0	
				FG.	1	DI 1
				SCALA	Come indicato	