

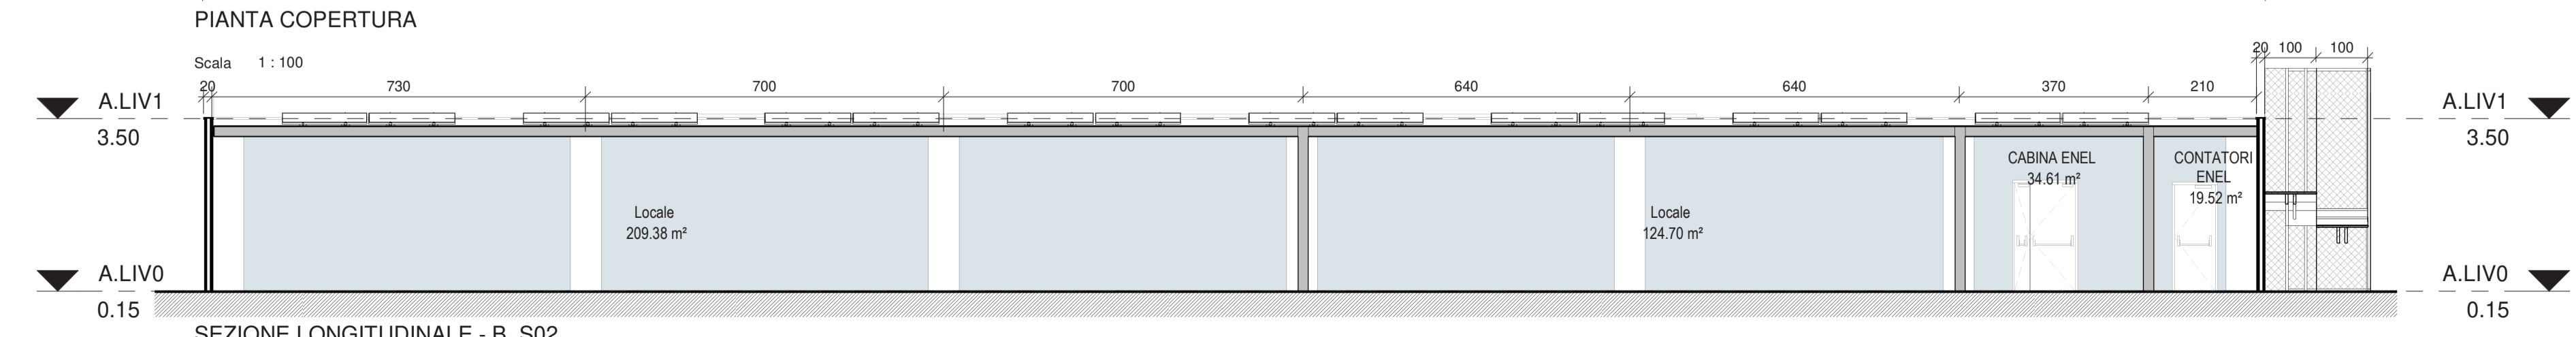


SEZIONE TRASVERSALE - B_S01
Scala 1 : 100

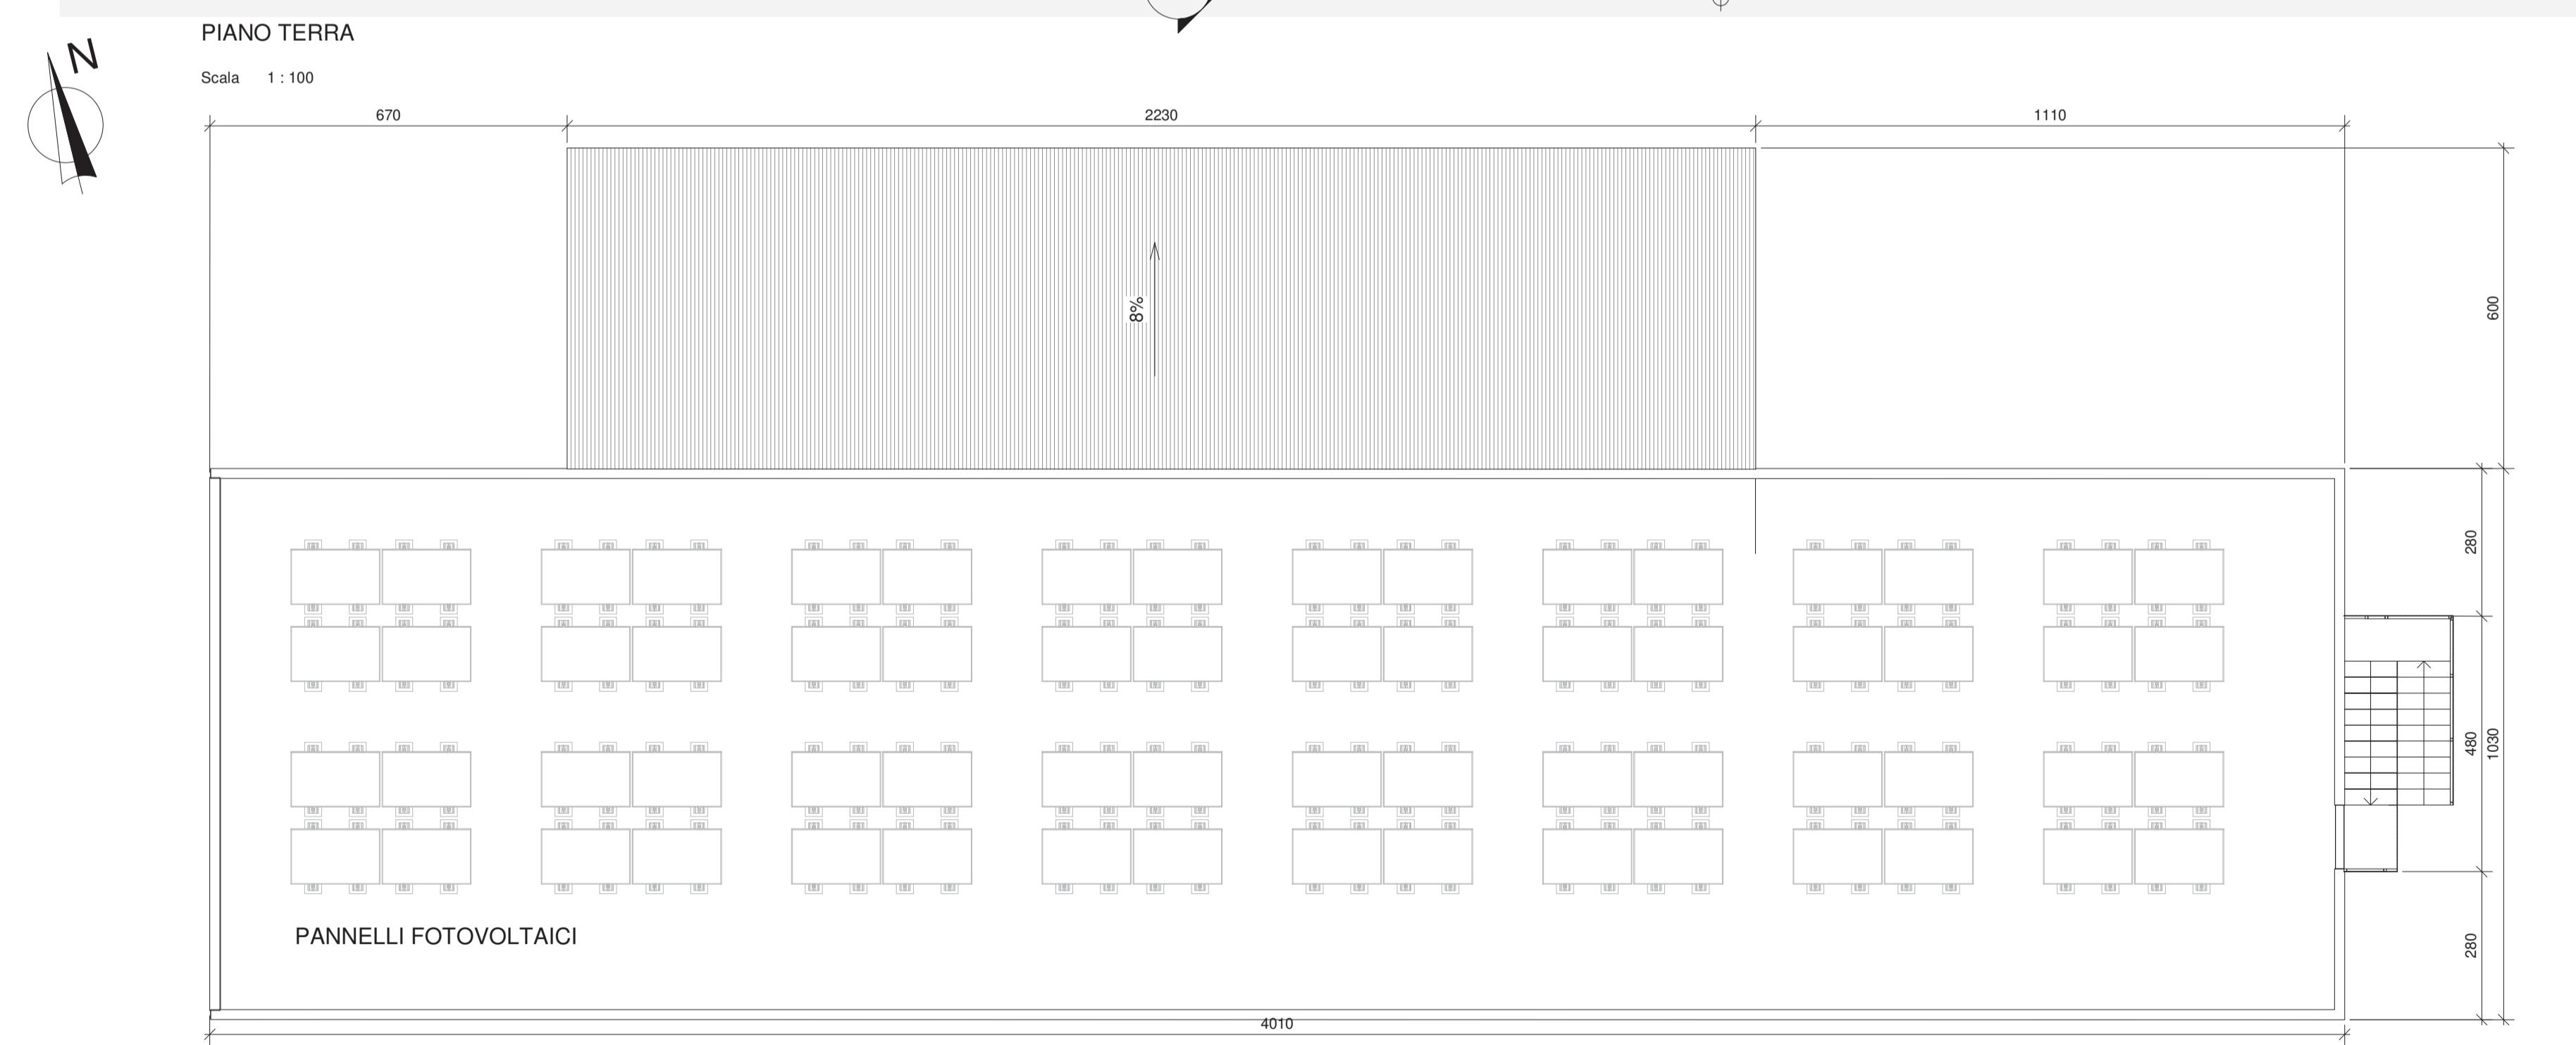

SEZIONE LONGITUDINALE - B_S02
Scala 1 : 100

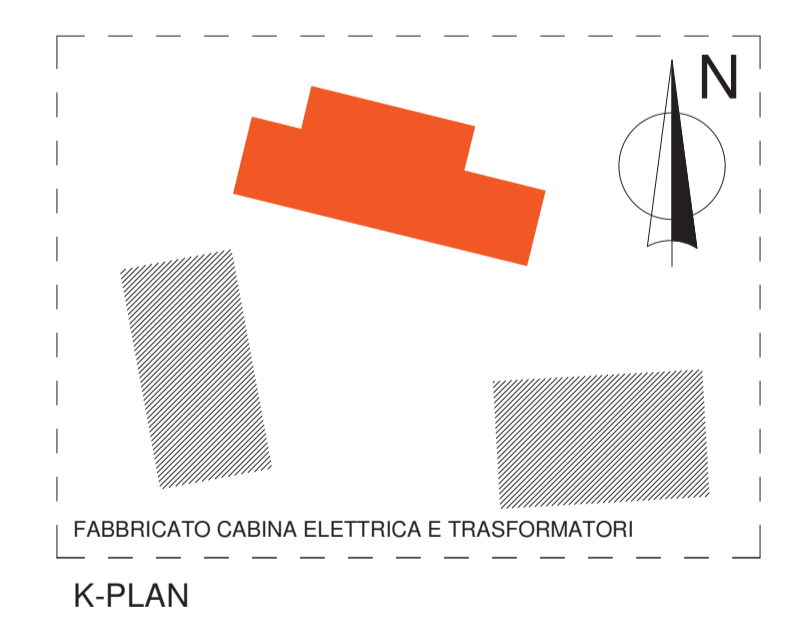

NOTA:
- TUTTE LE DIMENSIONI SONO IN cm, LE ELEVAZIONI IN m E RIFERITE ALLA QUOTA 0,00 DELL'IMPIANTO CORRISPONDENTE A m HOLD S.L.M.M.

0	30/01/20	EMISSIONE PER ENTI	DESCRIZIONE	LUZZI	MARZIALI	DAVANI
Rev.	DATA	DESCRIZIONE	PROGETTISTA	ELABORATO	VERIFICATO	APPROVATO
CLIENTE	SGI. Società Gestioni Italia S.p.A.		SAIPEM	COMMESSA	UNITA' N.	
				022854	00	
				DIS. N.	00-CC-B-12104	
				REVISIONE	0	
Fabbricato cabina elettrica e trasformatori - piante, prospetti e sezioni				FG.	1	DI 1
				SCALA	Come indicato	