



Prospetto Nord - 1
 Scala 1 : 100

Prospetto Est - 3
 Scala 1 : 100

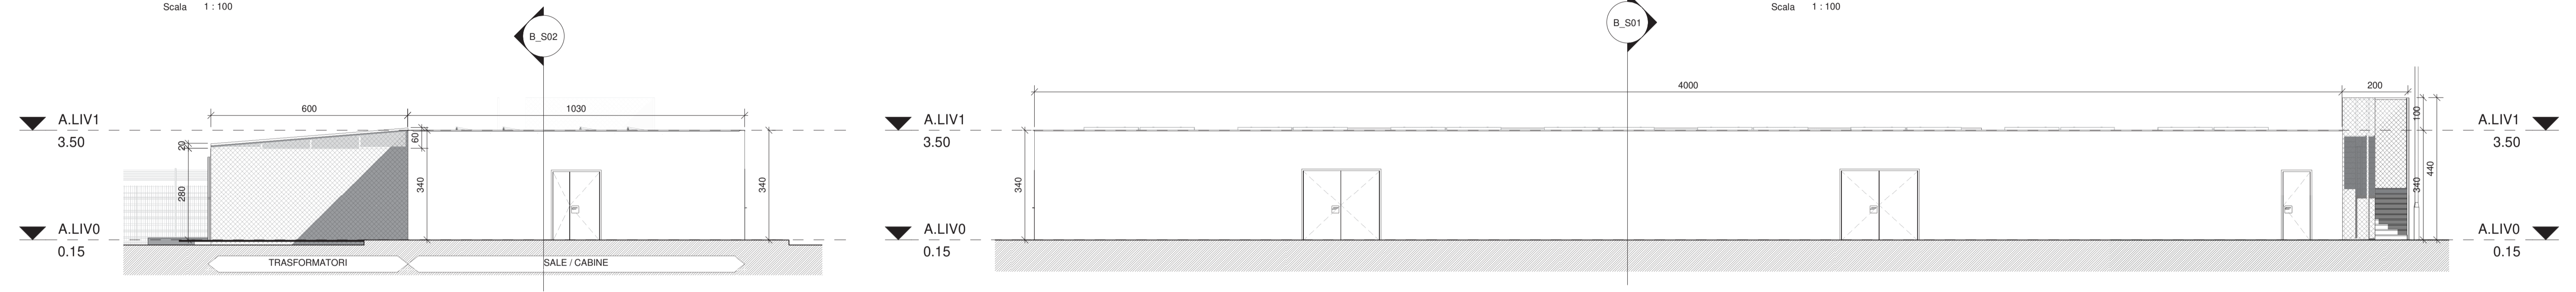


Prospetto Ovest - 2
 Scala 1 : 100

Prospetto Sud - 4
 Scala 1 : 100

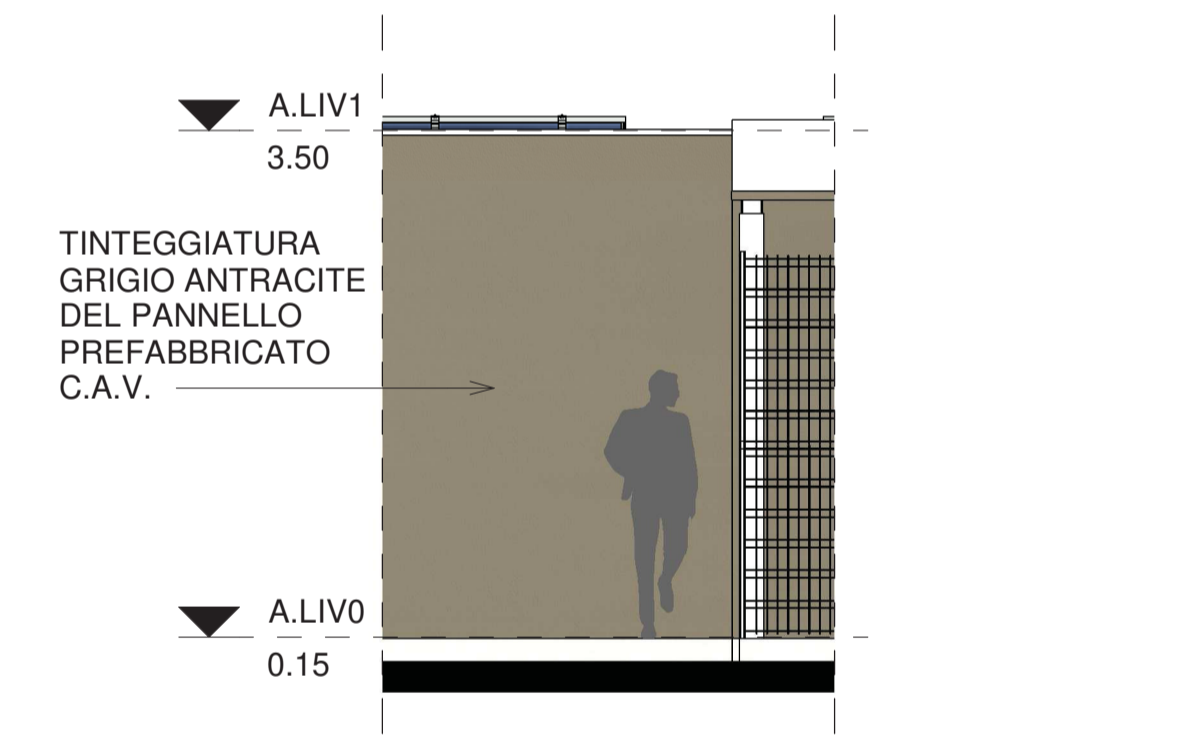

DETTAGLIO 5 - FINITURE
 Scala 1 : 50

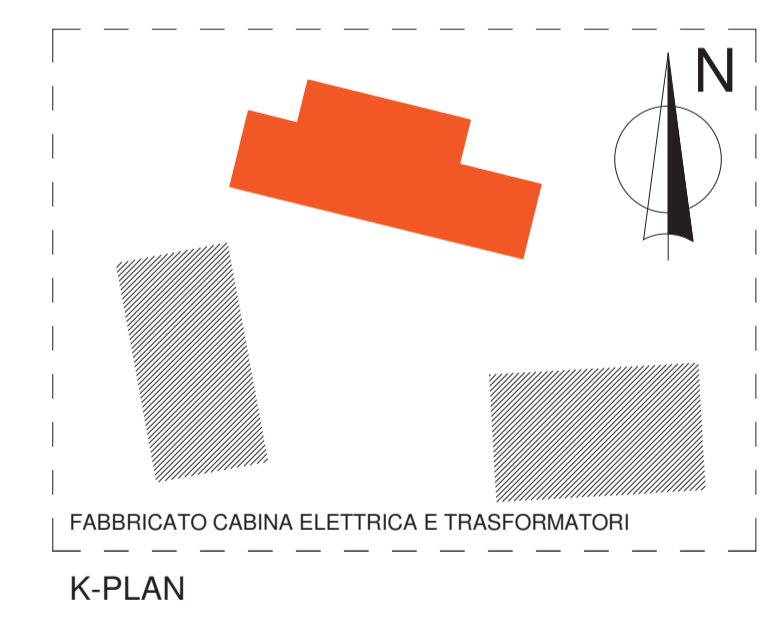

NOTA:
 - TUTTE LE DIMENSIONI SONO IN cm, LE ELEVAZIONI IN m E RIFERITE ALLA QUOTA 0,00 DELL'IMPIANTO CORRISPONDENTE A m HOLD S.L.M.M.



| Rev. | DATA | EMMISSIONE PER ENTI | DESCRIZIONE | LUZZI | MARZIALI | DAVANI |
|--|----------|---------------------|-------------|----------------------------------|------------|---------------|
| 0 | 30/01/20 | EMMISSIONE PER ENTI | | ELABORATO | VERIFICATO | APPROVATO |
| CLIENTE | | | | COMMESSA | | UNITA' N. |
| | | | | | | 022854 |
| | | | | DIS. N. | | 00 |
| | | | | STAZIONE DI SPINTA DI CORRIDONIA | | 00-CC-B-12105 |
| | | | | REVISIONE | | 0 |
| Fabbricato cabina elettrica e trasformatori - Rendering e dettaglio finiture | | | | FG. | | 1 DI 1 |
| | | | | SCALA | | Come indicato |