


CARTA TECNICA REGIONALE SEZIONE N. 303110 CORRIDONIA
Scala 1:10000




IMMAGINE DAL SATELLITE CON SOVRAPPOSIZIONE STAZIONE DI SPINTA
Scala 1:5000

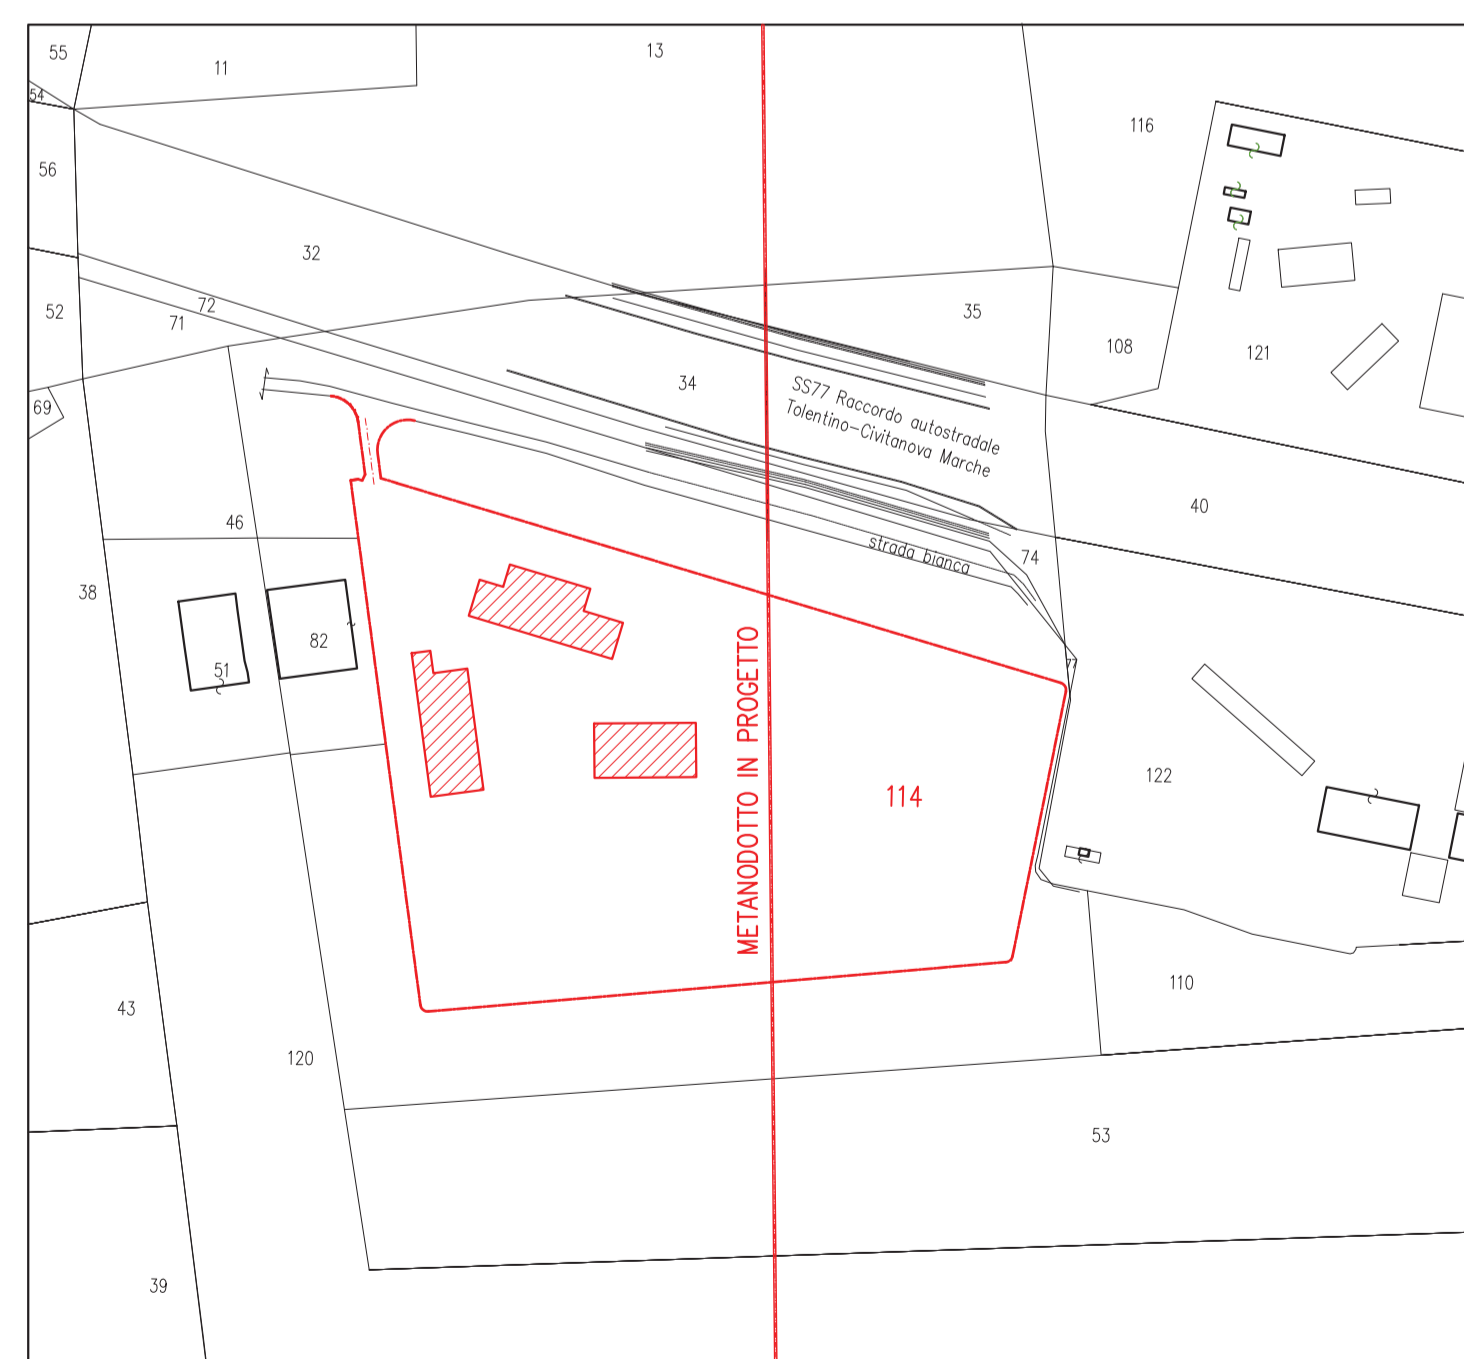

STRALCIO DI FOGLIO CATASTALE
N. 12 DEL COMUNE DI CORRIDONIA
Scala 1:2000



COROGRAFIA
Serie: M691 Foglio FERMO 125
Edizione: 5 IGM1
Scala 1:100000

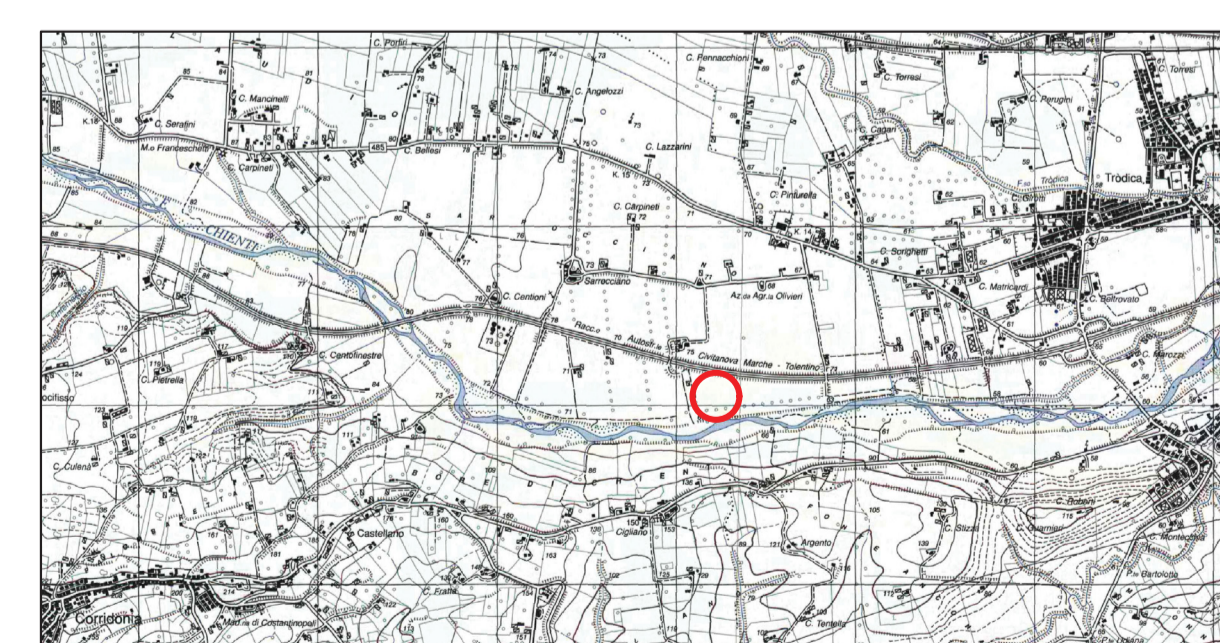

CARTA TOPOGRAFICA IGM
F° 125 IV N.O. MACERATA EST
Scala 1:25000

LEGENDA:

- UBICAZIONE STAZIONE DI SPINTA
- DELIMITAZIONE AREA PREVISTA PER LA STAZIONE DI SPINTA

| | | | | | |
|---|----------|--------------------|-----------|------------|-----------------------|
| 0 | 30-01-20 | EMISSIONE PER ENTI | LUZZI | MARZIALI | DAVANI |
| Rev. | DATA | DESCRIZIONE | ELABORATO | VERIFICATO | APPROVATO |
| CLIENTE | | PROGETTISTA | COMMESSA | UNITA' N. | |
| | | | | 022854 00 | |
| STAZIONE DI SPINTA DI CORRIDONIA | | | | | DIS. N. 00-CG-B-12000 |
| UBICAZIONE STAZIONE DI SPINTA CARTOGRAFIA | | | | | REVISIONE 0 |
| | | | | | FG. 1 DI 1 |
| | | | | | SCALA |