


REVISIONE DEL PIANO REGOLATORE GENERALE
PER L'ADEGUAMENTO AL
PIANO TERRITORIALE DI COORDINAMENTO

DELIBERA DI GIUNTA PROV. N.189/06: PRESA D'ATTO E CONTRODEDUZIONI

1.a/b 1 : 10.000
SINTESI PASSIVA DELLE PRESCRIZIONI RELATIVE AL
SISTEMA AMBIENTALE (EN3)

VINCOLI P.T.C.

- VERSANTI CON SITUAZIONI DI DISSESTO ATTIVO O QUIESCENTE E CON PENDENZE INFERIORI AL 30% ART. 25.3.2
- CONFLUENZE FLUVIALI ART. 23.1
- VARCHI FLUVIALI ART. 23.10
- PIANE ALLUVIONALI ART. 27
- AREE SOGGETTE CON MAGGIORE FREQUENZA AD ESONDAZIONE ART.27.1
- AREE SOGGETTE AD ESONDAZIONE PER PIENE ECCEZIONALI ART.27.2
- BOSCHI RESIDUI ART. 31.1
- AREE COLTIVATE DI VALLE ART. 31.2
- CORSI D'ACQUA
- TERRITORIO DI ALTRI COMUNI

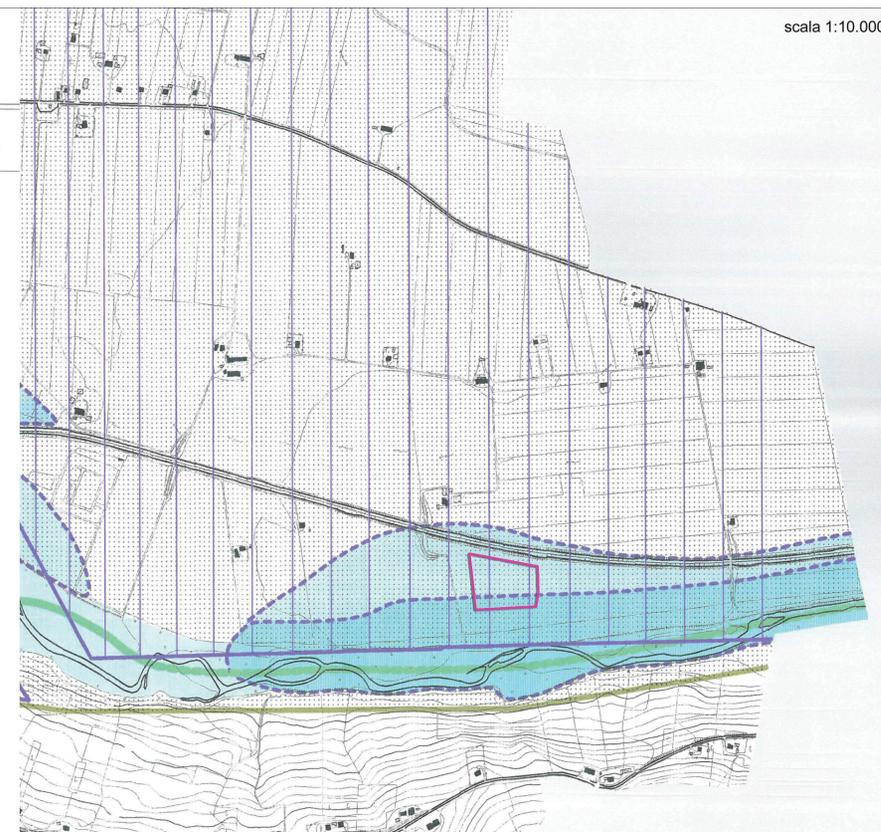

Rev.	DATA	DESCRIZIONE	ELABORATO	VERIFICATO	APPROVATO
0	27.01.20	EMISSIONE PER ENTI	LASI	BALDELLI	BUONGARZONE
CLIENTE		PROGETTISTA	COMMESSA	UNITA' N.	
			022854	00	
			DIS. N.	00-BL-B-94712	
			REVISIONE		
			FG. 2 DI 2		
			SCALA 1:10000		