




STUDIO PRELIMINARE AMBIENTALE - Quadro ambientale - Componente suolo e sottosuolo - Ubicazione dell'area - Allegato 1 . Tavola 1

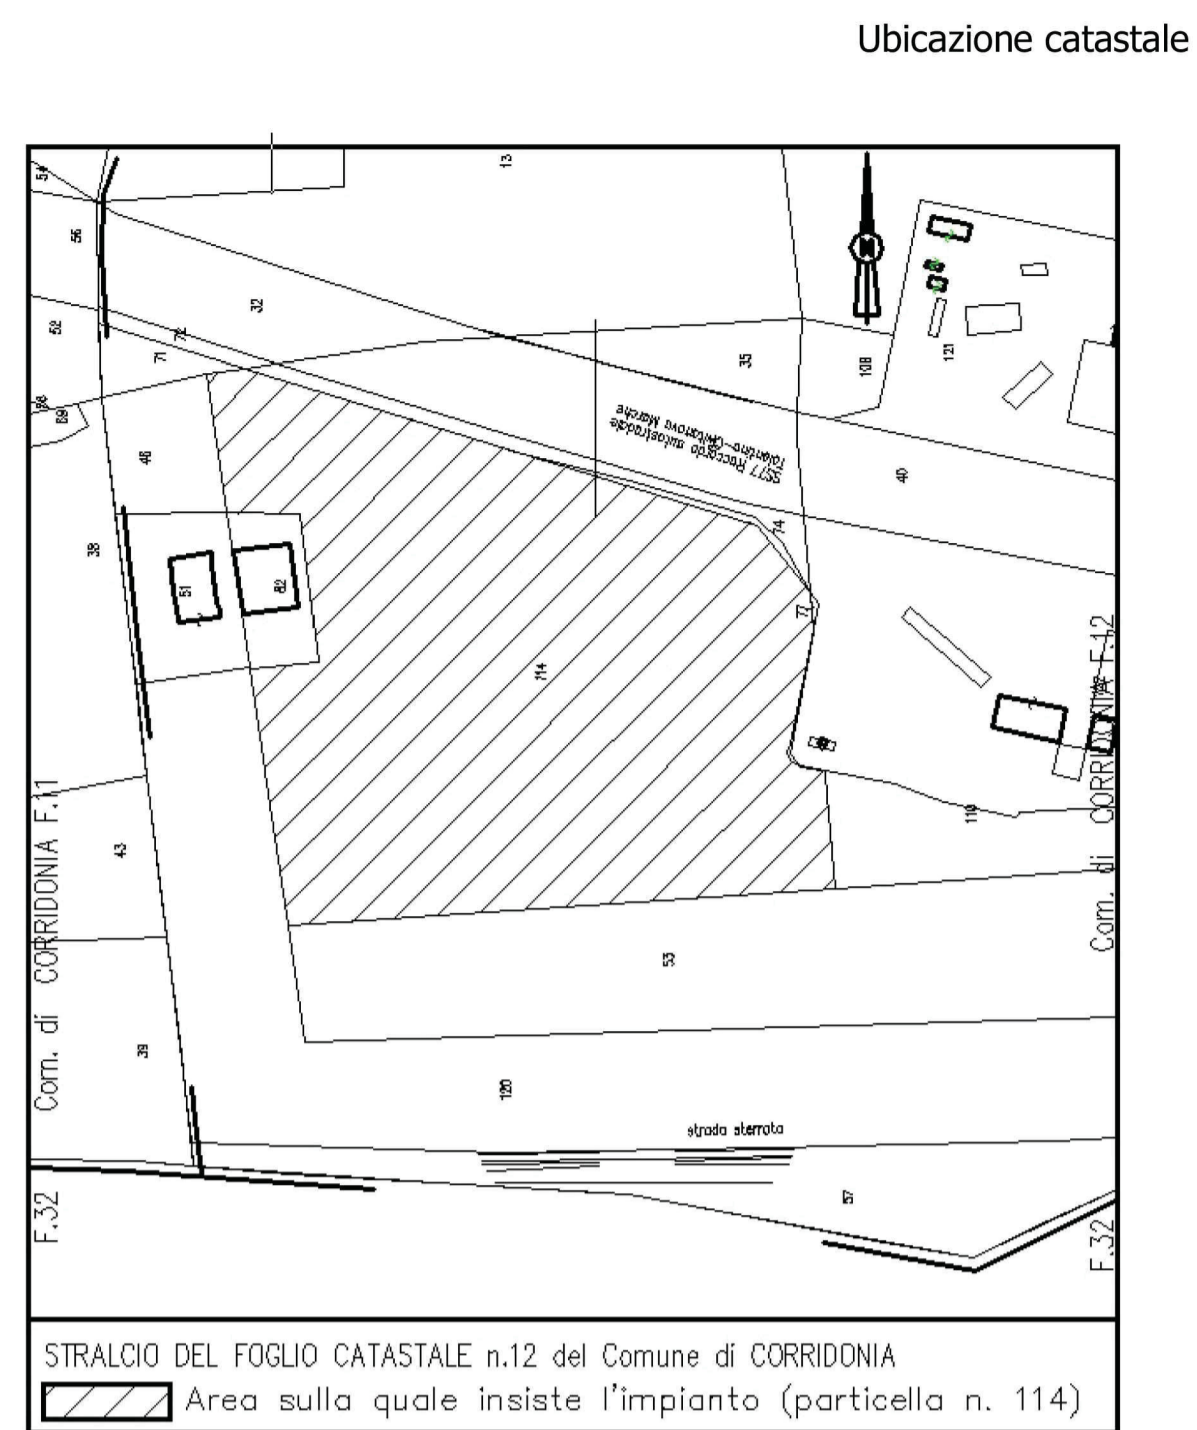

STUDIO PRELIMINARE AMBIENTALE - Quadro ambientale - Componente suolo e sottosuolo - Ubicazione dell'area - Allegato 1 . Tavola 2

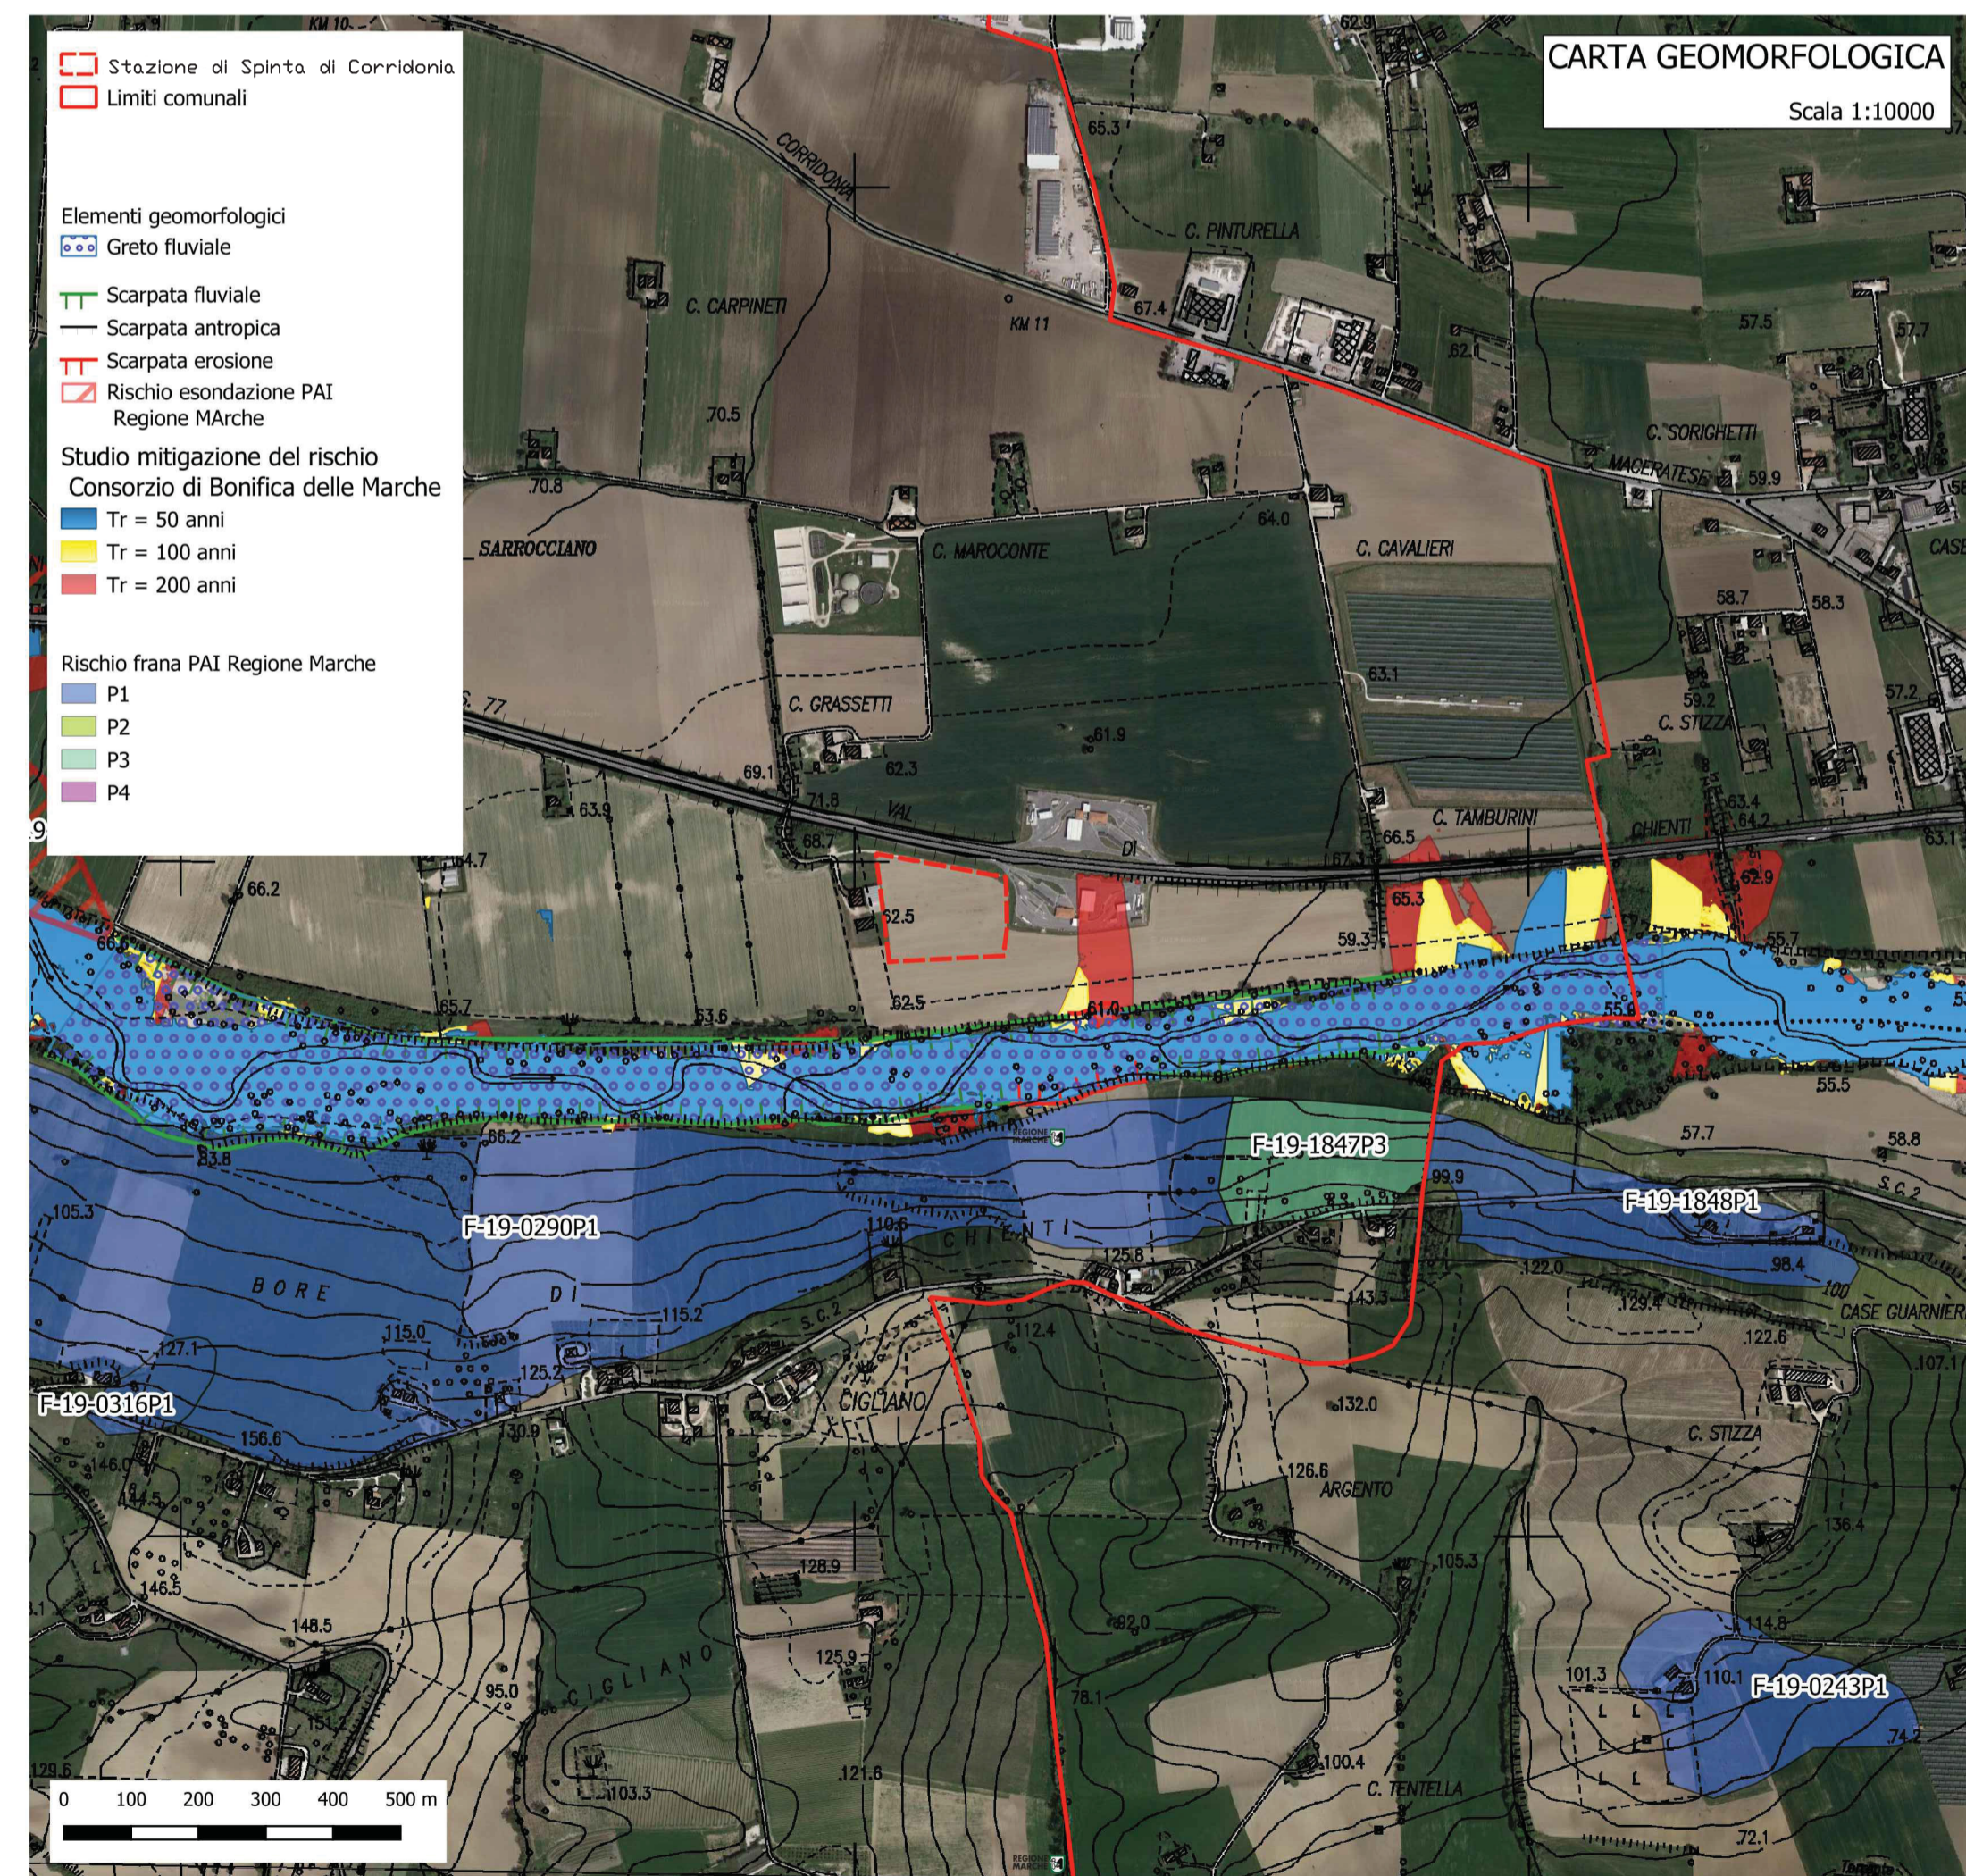

STUDIO PRELIMINARE AMBIENTALE - Quadro ambientale - Componente suolo e sottosuolo - Carta geomorfologica - Allegato 1 . Tavola 3

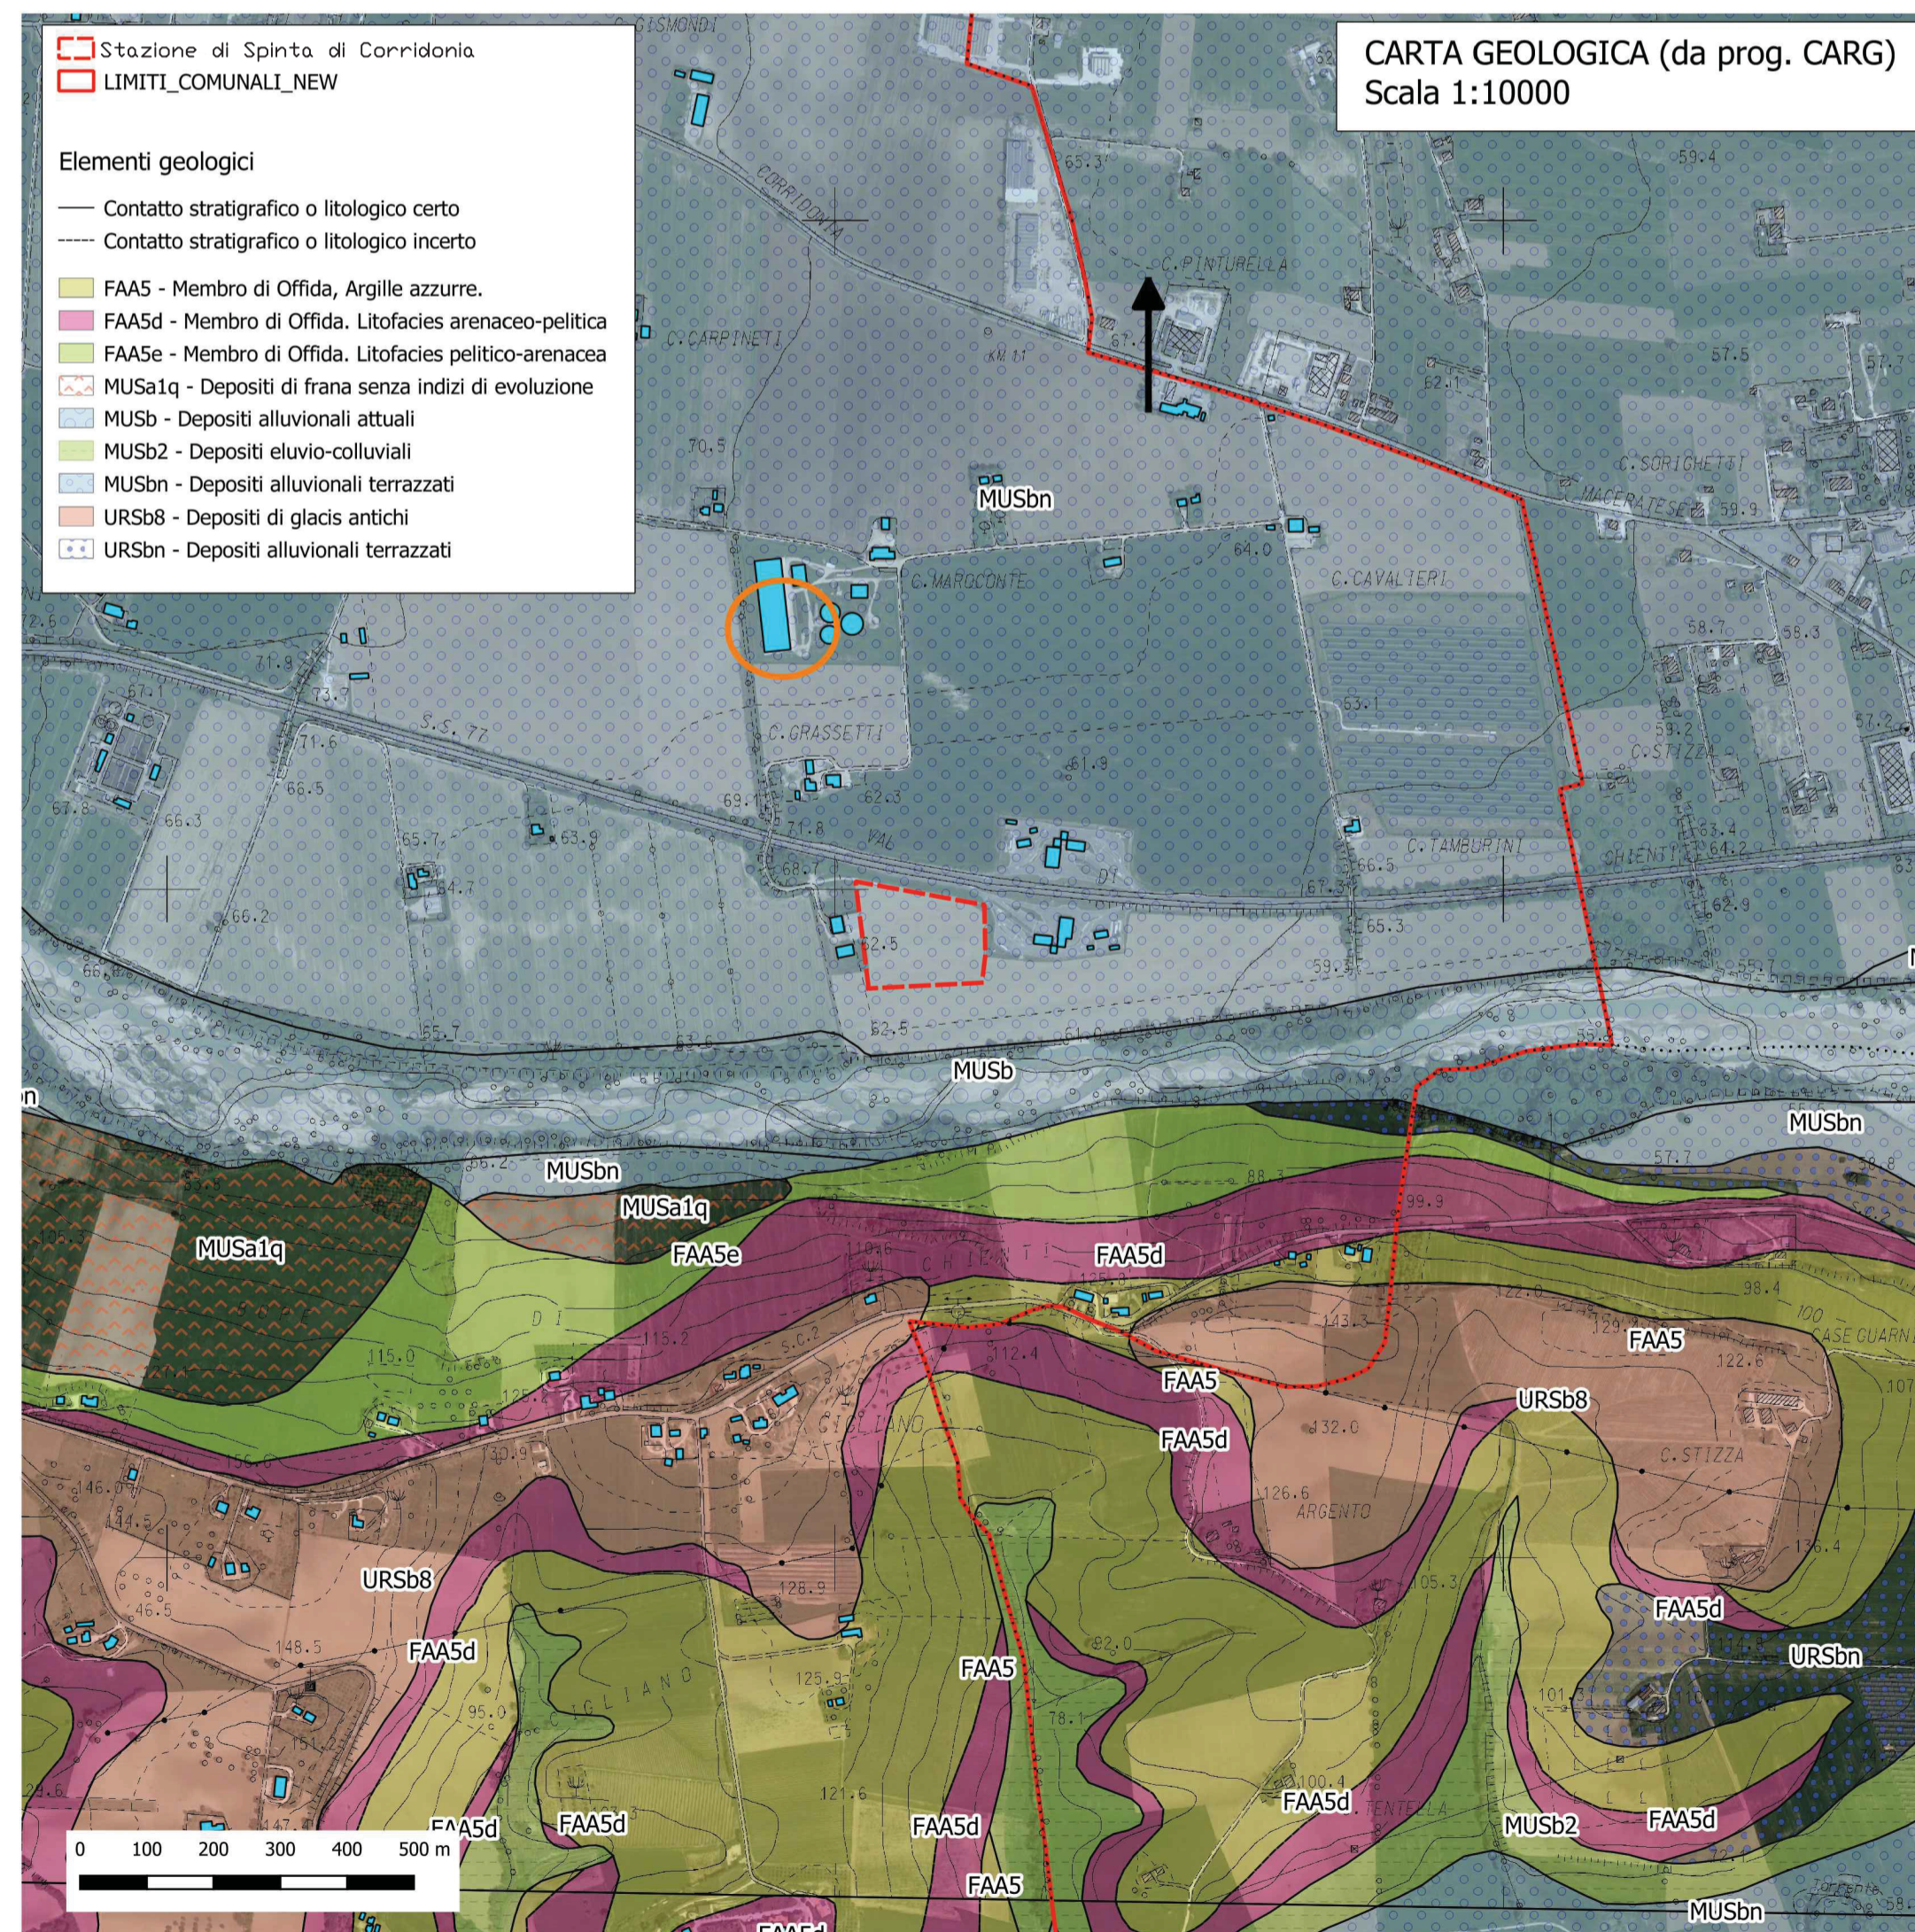

STUDIO PRELIMINARE AMBIENTALE - Quadro ambientale - Componente suolo e sottosuolo - Carta geologica - Allegato 1 . Tavola 4

Rev.	DATA	DESCRIZIONE	ELABORATO	VERIFICATO	APPROVATO
0	31.01.20	EMISSIONE PER ENTI	LASI	BALDELLI	BIUNGGARZONE
CLIENTE		PROGETTISTA	COMMESSA	UNITA' N.	
			022854	00	
			DIS. N.	00-BL-B-94715	
			REVISIONE		
			FG. 1	DI 2	
			SCALA	1:10000	