



COMUNE DI MESSINA

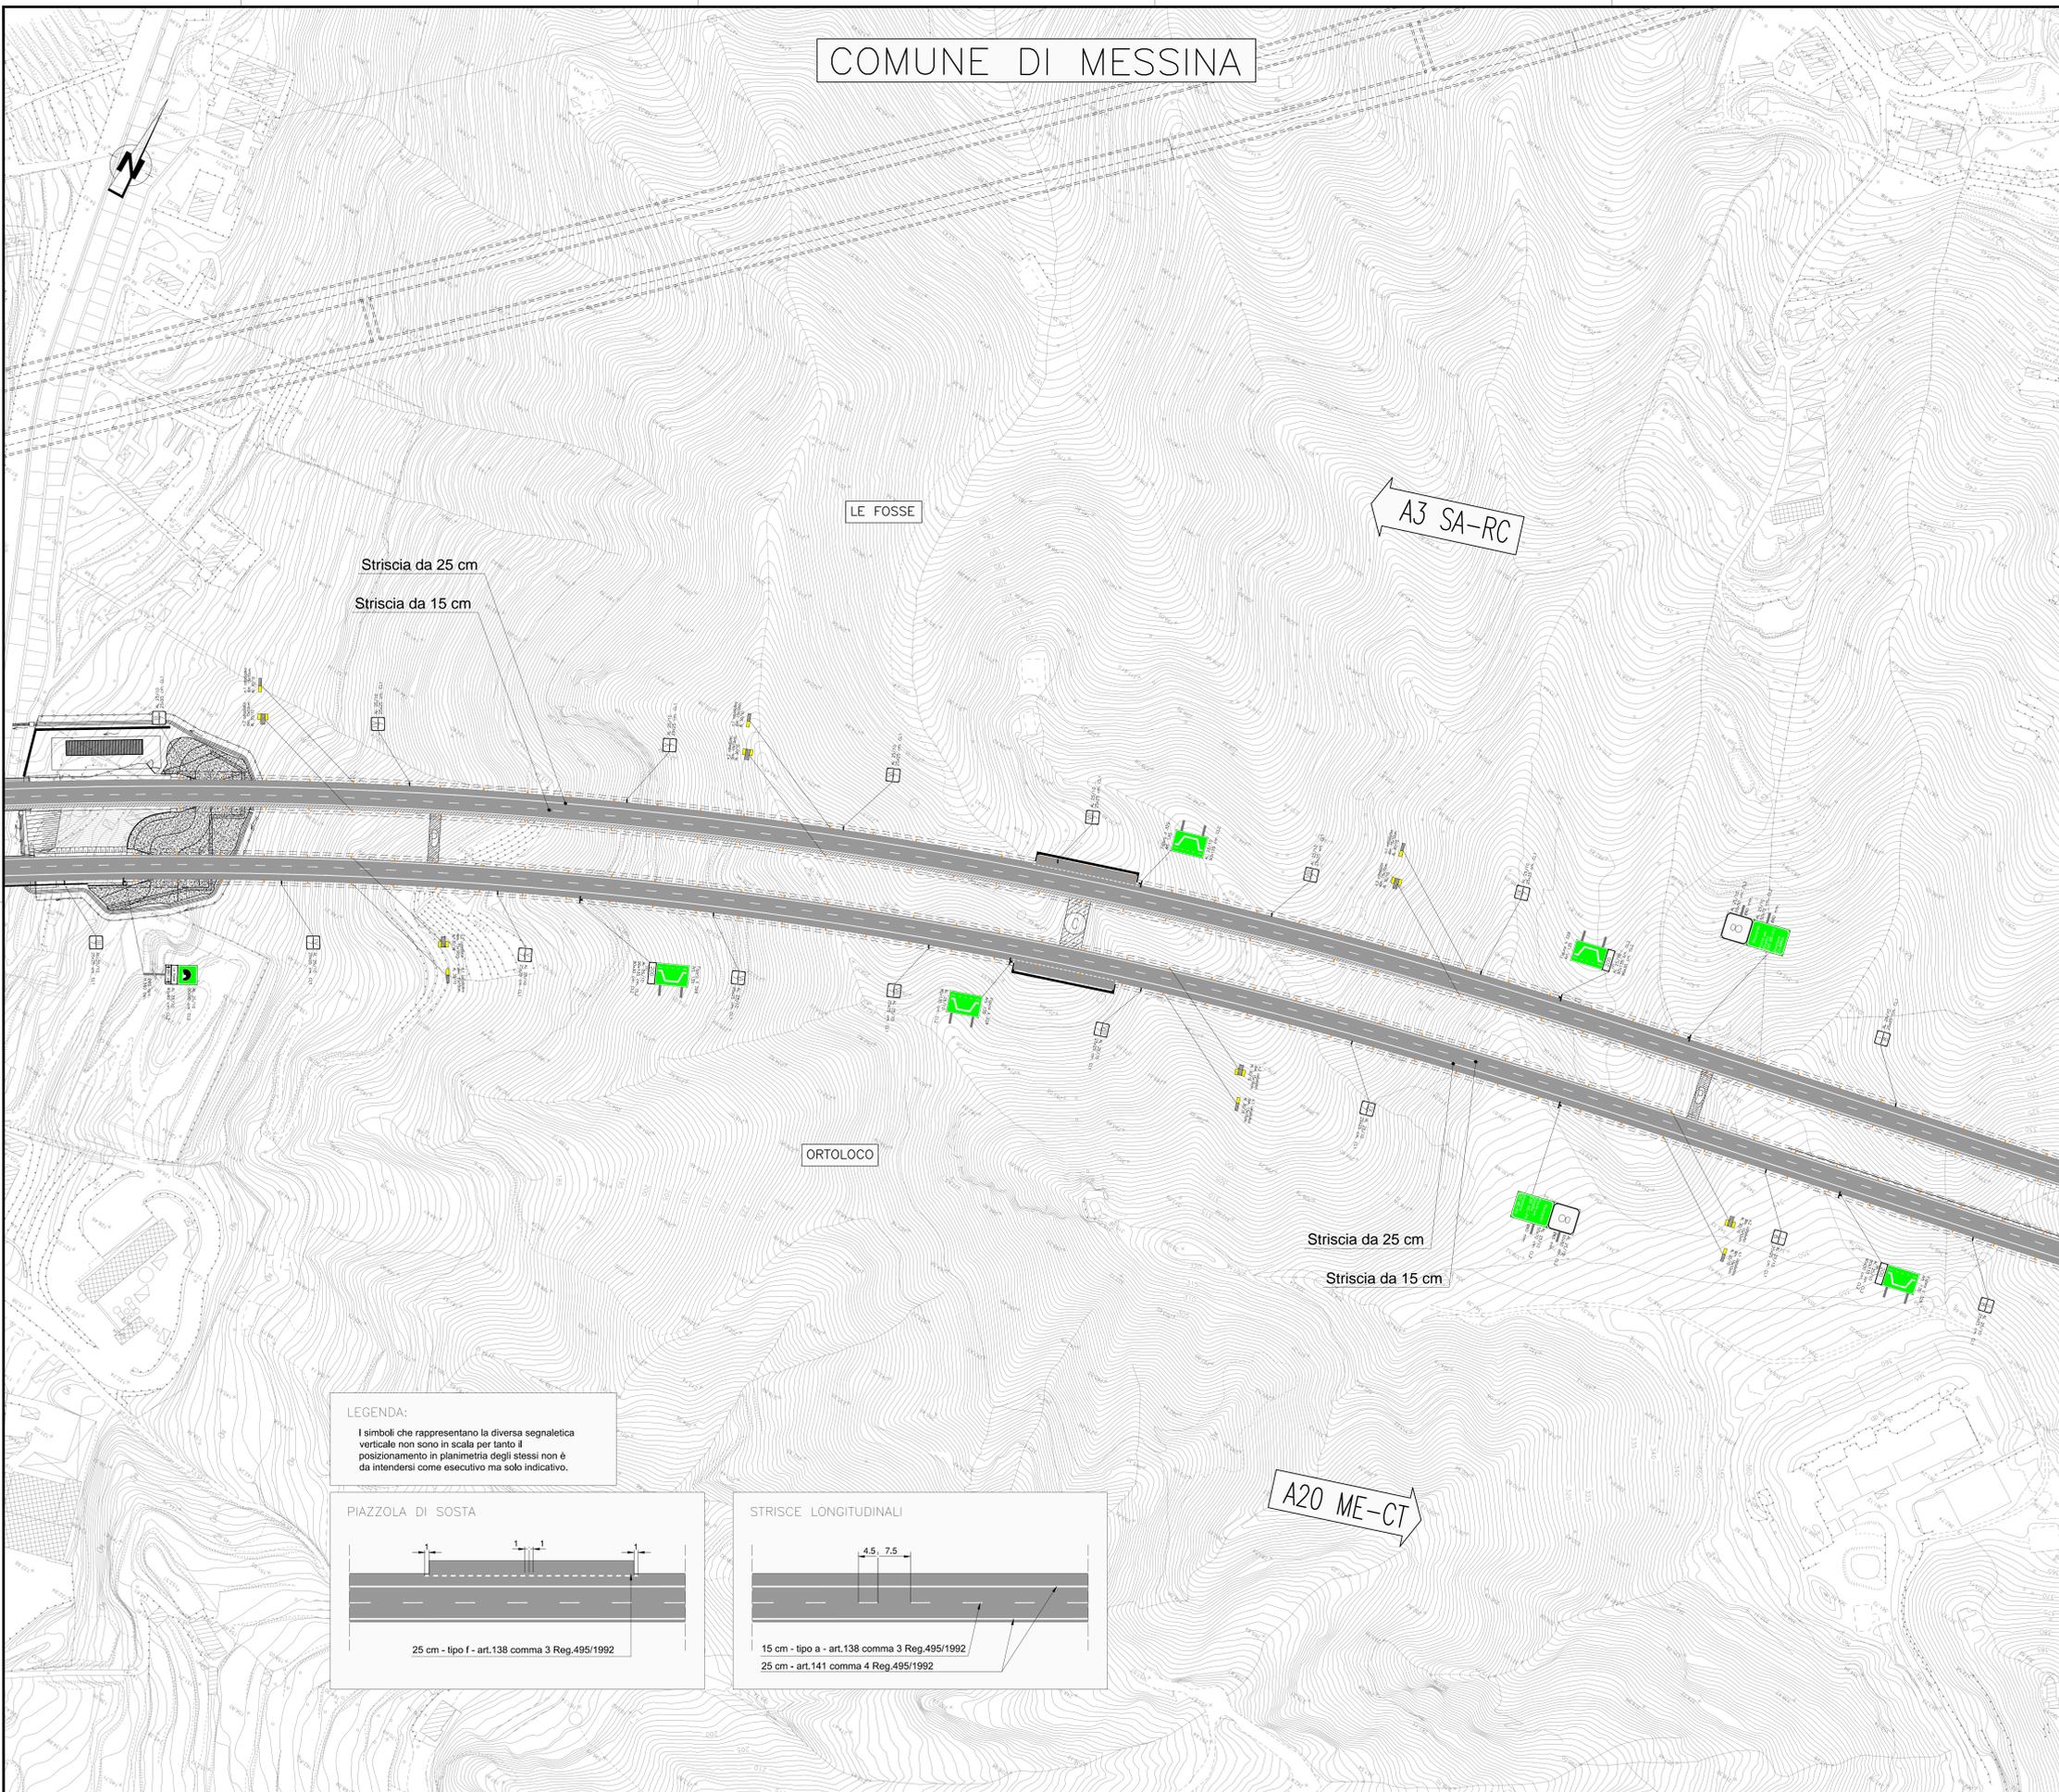

NOTE GENERALI

QUADRO DI UNIONE

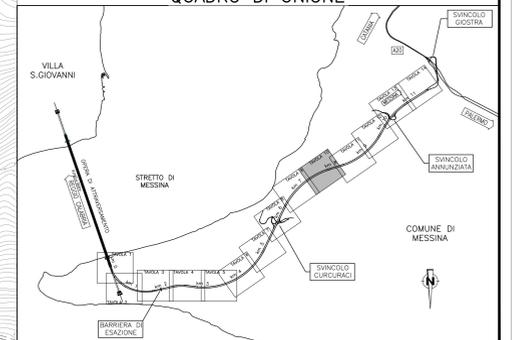

Stretto di Messina
Concessionario per la progettazione, realizzazione e gestione del collegamento stabile tra lo Stretto e il Cardinale
 Organismo di Diritto pubblico
 (Legge n° 1158 del 17 dicembre 1971, modificata dal D.lgs. n° 114 del 24 aprile 2001)

PONTE SULLO STRETTO DI MESSINA

PROGETTO DEFINITIVO

EUROLINK S.C.p.A.
 IMPREGILO S.p.A. (Mandatataria)
 SOCIETA' ITALIANA PER CONDOTTE D'ACQUA S.p.A. (Mandatante)
 COOPERATIVA MURATORI E CEMENTISTI - C.M.C. di Ravenna Soc. Coop. a.r.l. (Mandatante)
 SACVY S.A.U. (Mandatante)
 ISHIKAWAJIMA - HARIMA HEAVY INDUSTRIES CO. Ltd. (Mandatante)
 A.C.I. S.C.P.A. - CONSORZIO STABILE (Mandatante)

IL PROGETTISTA	IL CONTRAENTE GENERALE	STRETTO DI MESSINA	STRETTO DI MESSINA
Dott. Ing. F. Colli Ordine Ingegneri Milano n° 20305	Project Manager (Ing. P.P. Marcheselli)	Direttore Generale e RUP Validazione (Ing. G. Fimmghe)	Amministratore Delegato (Dott. P. Gucci)
Dott. Ing. E. Paggi Ordine Ingegneri Milano n° 15408			

COLLEGAMENTI SICILIA SS0623_F0
 INFRASTRUTTURE STRADALI OPERE CIVILI
 ELEMENTI DI CARATTERE GENERALE
 OPERE COMPLEMENTARI - SEGNALETICA
 PLANIMETRIA DI PROGETTO - TAVOLA 10

CODICE		C G 0 7 0 0 P 7 D S C 0 0 0 C 0 0 0 0 0 0 0 4 6 F 0				SCALA:
REV.	DATA	DESCRIZIONE	REDATTO	VERIFICATO	APPROVATO	1 : 1000
FD	20/06/2011	EMISSIONE FINALE	PRO. ITER S.r.l.	F. BERTONI	F. COLLÀ	

LEGENDA:
 I simboli che rappresentano la diversa segnaletica verticale non sono in scala per tanto il posizionamento in planimetria degli stessi non è da intendersi come esecutivo ma solo indicativo.

