

COMUNE DI MESSINA



A3 SA-RC

A20 ME-CT

Striscia da 25 cm
Striscia da 15 cm


Striscia da 25 cm
Striscia da 15 cm

LEGENDA:
I simboli che rappresentano la diversa segnaletica verticale non sono in scala per tanto il posizionamento in planimetria degli stessi non è da intendersi come esecutivo ma solo indicativo.

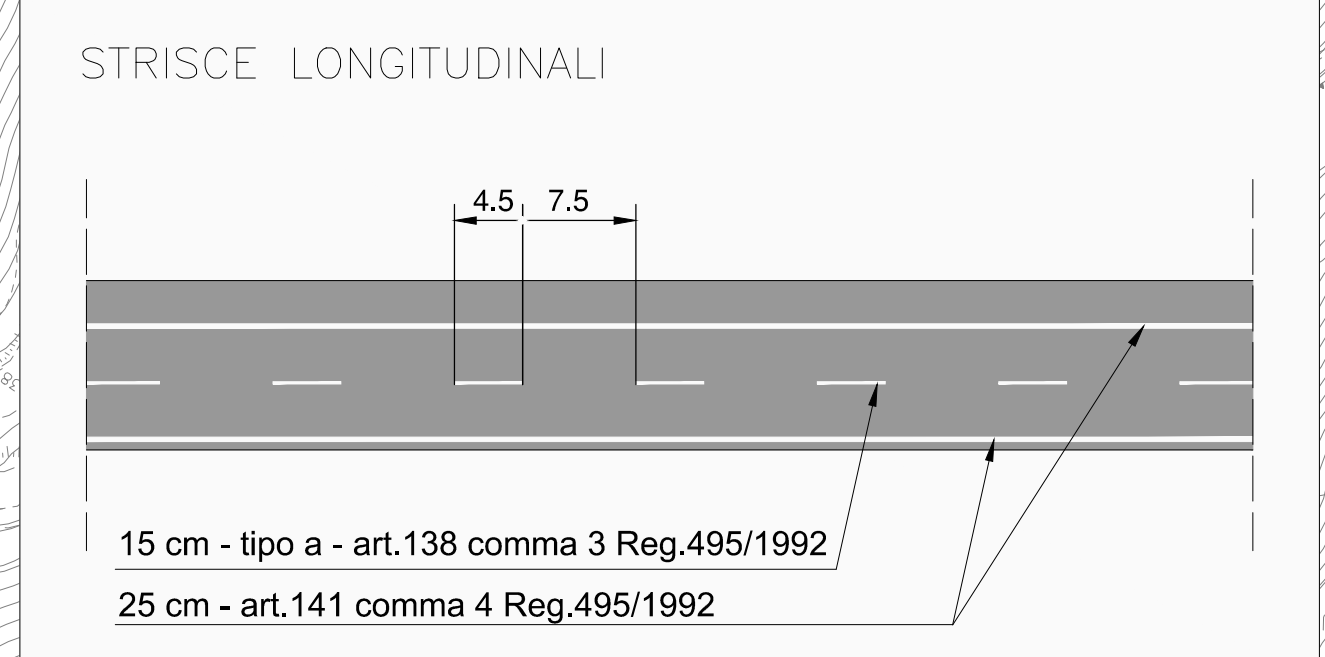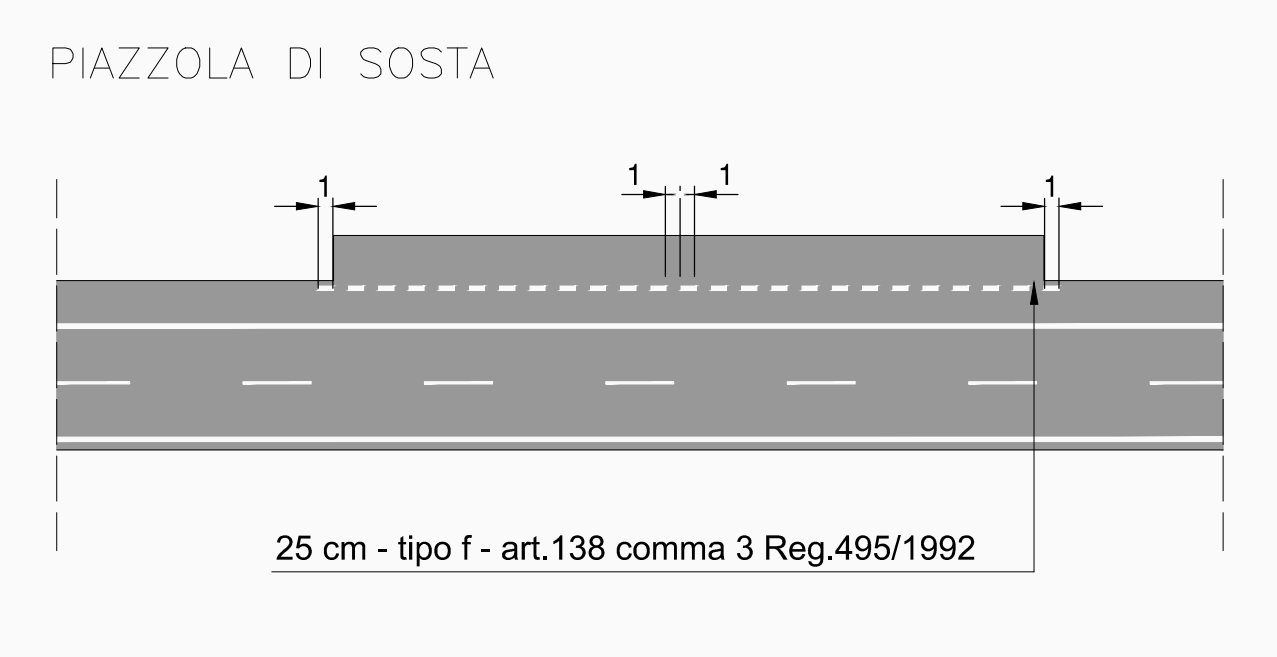

NOTE GENERALI

QUADRO DI UNIONE

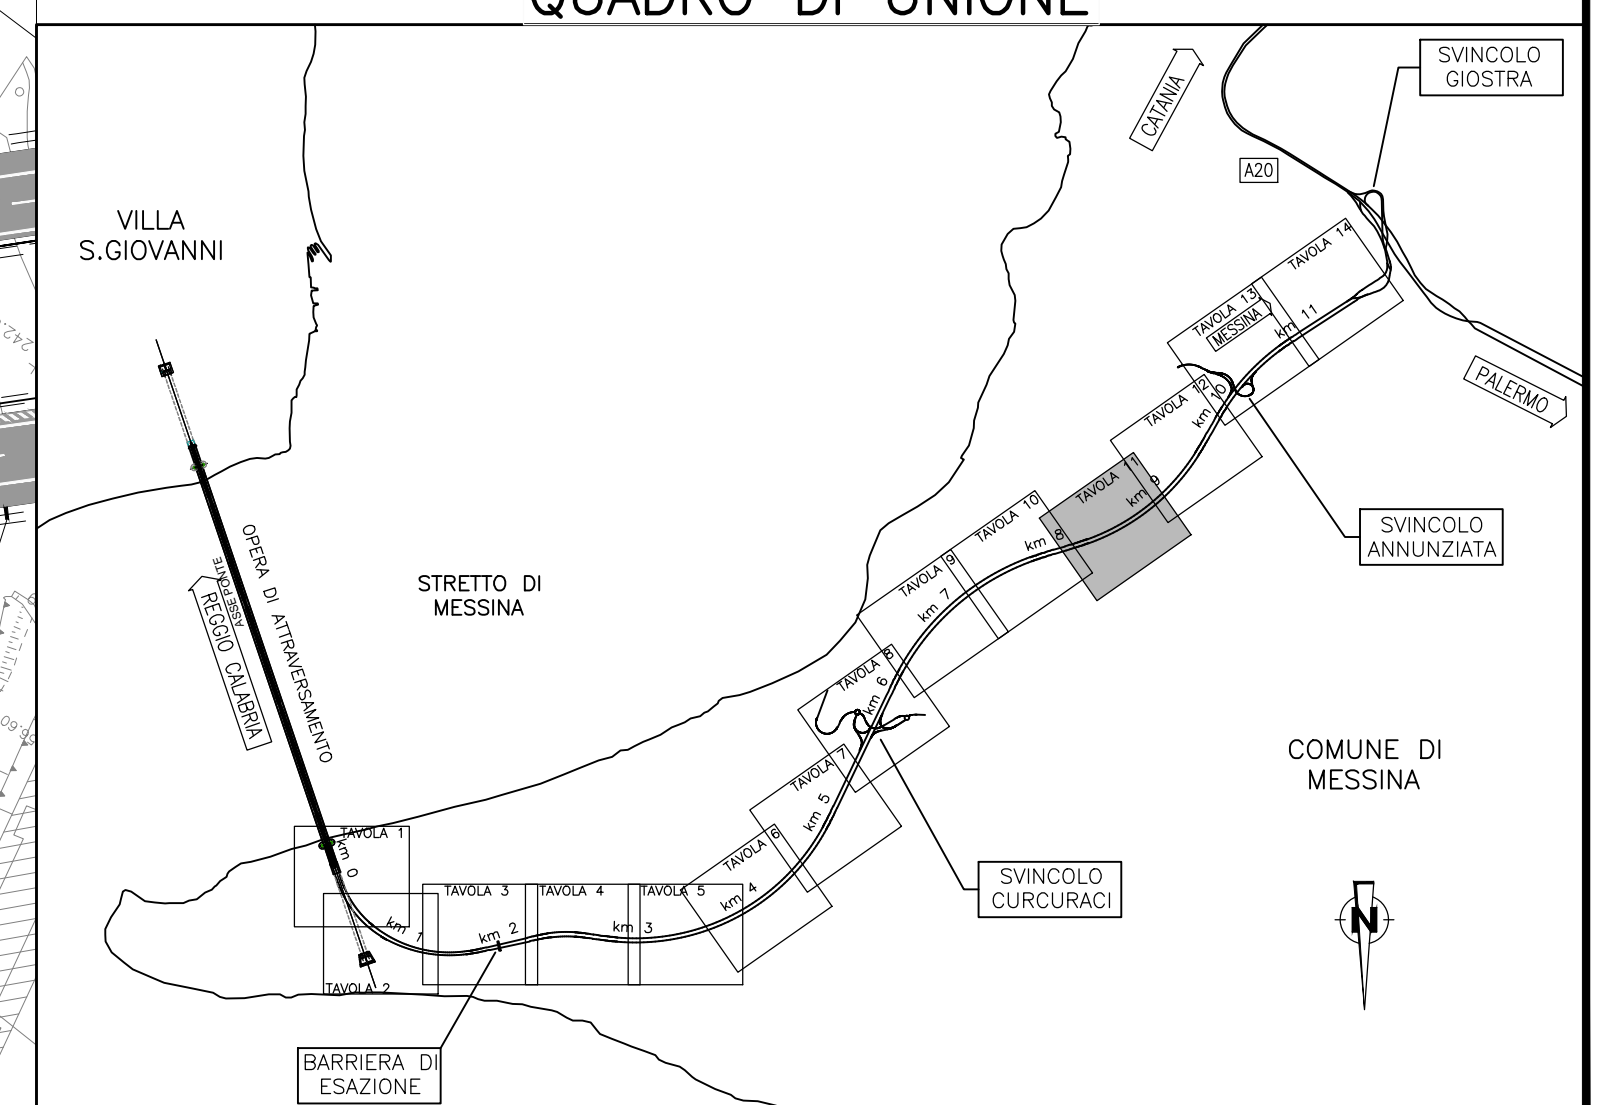

Stretto di Messina
Concessionaria per la progettazione, redazione e gestione del collegamento stabile tra lo Stretto e il Cardinale
 Organismo di Diritto pubblico
 (Legge n° 1158 del 01 dicembre 1971, modificato dal D.Lgs. n° 114 del 24 aprile 2003)

PONTE SULLO STRETTO DI MESSINA

PROGETTO DEFINITIVO

EUROLINK S.C.p.A.
 IMPREGILO S.p.A. (Mandataria)
 SOCIETA' ITALIANA PER CONDOTTE D'ACQUA S.p.A. (Mandatario)
 COOPERATIVA MURATORI E CEMENTISTI - C.M.C. di Ravenna Soc. Coop. a.r.l. (Mandatario)
 SACVYR S.A.U. (Mandatario)
 ISHIKAWAJIMA - HARIMA HEAVY INDUSTRIES CO. Ltd. (Mandatario)
 A.C.I. S.C.P.A. - CONSORZIO STABILE (Mandatario)

IL PROGETTISTA Dott. Ing. F. Colla Ordine Ingegneri Milano n° 20305	IL CONTRAENTE GENERALE Project Manager (Ing. P.P. Marchesini)	STRETTO DI MESSINA Direttore Generale e RUP Validazione (Ing. G. Fimmghehi)	STRETTO DI MESSINA Amministratore Delegato (Dott. P. Gucci)
--	---	--	---

COLLEGAMENTI SICILIA SS0624_F0
 INFRASTRUTTURE STRADALI OPERE CIVILI
 ELEMENTI DI CARATTERE GENERALE
 OPERE COMPLEMENTARI - SEGNALETICA
 PLANIMETRIA DI PROGETTO - TAVOLA 11

REV.	DATA	DESCRIZIONE	REDATTO	VERIFICATO	APPROVATO
FD	20/06/2011	EMISSIONE FINALE	PRO. ITR S.r.l.	F. BERTONI	F. COLLA