Fascia Arbustiva Alta in contesto Naturale (FAAN)							
Specie	FAAN1-1	FAAN1-2	FAAN1-3	FAAN1-4	FAAN1-5	FAAN1-6	Totale
Arbutus unedo	20	2	46	34	24	2	**128**
Retama raetam	20	2	46	34	24	2	**128**
Cytisus scoparius	50	5	115	85	60	5	**320**
Erica arborea	40	4	92	68	48	4	**256**
Myrtus communis	30	3	69	51	36	3	**192**
Totale	**160**	**16**	**368**	**272**	**192**	**16**	**1.024**

Nuclei Arborei - NA										
Specie	NA1-1	NA1-2	NA1-3	NA1-4	NA1-5	NA1-6	NA1-7	NA1-8	NA1-9	Totale
Pinus pinea		6	7	8	7		1	9	30	**68**
Pinus brutia		3	2		3		1	2	3	
Olea europea	7									**7**
Cupressus sempervirens	5		18	20	45	83	9		39	**219**
Citrus sinensis	7									**7**
Totale	**19**	**9**	**27**	**28**	**55**	**83**	**11**	**11**	**72**	**315**

Inerbimento		
Tipologia	IN1	Totale
inerbimento semplice	70.930	**70.930**
biostuoie	2.080	**2.080**
juta	10.160	**10.160**
Totale	**83.170**	**83.170**

Fascia Arbustiva in contesto Naturale (FAN)				
Specie	FAN1-1	FAN1-2	FAN1-3	Totale
Cistus incanus	45	15	18	**78**
Viburnum tinus	60	20	24	**104**
Coronilla emerus	45	15	18	**78**
Arbutus unedo	30	10	12	**52**
Totale	**180**	**60**	**72**	**312**

Siepe di mascheramento - SM		
Specie	SM1-1	Totale
Ligustrum vulgare	54	54
Retama raetam	54	54
Cytisus scoparius	54	54
Myrtus communis	54	54
Totale	**216**	**216**

Macchia Arboreo Arbustiva in contesto Agricolo - MAAA		
Specie	MAAA1-1	Totale
Cytisus scoparius	18	**18**
Erica arborea	30	**30**
Quercus suber	12	**12**
Spartium junceum	24	**24**
Viburnum tinus	18	**18**
Olea europaea var.oleaster	24	**24**
Calicotome spinosa	12	**12**
Totale	**138**	**138**

10 20 50 100 m

NOTE GENERALI

MACCHIA ARBOREO ARBUSTIVA IN CONTESTO AGRICOLO (MAAA)

Vt *Viburnum tinus*
Qs *Quercus suber*
Cs *Cytisus scoparius*
Sj *Spartium junceum*
Oo *Olea europaea var. oleaster*
Ea *Erica arborea*
Cp *Calicotome spinosa*

MACCHIA ARBOREO ARBUSTIVA IN CONTESTO NATURALE (MAAN)

Oo *Olea europaea var. oleaster*
Ce *Coronilla emerus*
Au *Arbutus unedo*
Rr *Retama raetam*
Qs *Quercus suber*
Jp *Juniperus phoenicea*

FASCIA ARBOREO ARBUSTIVA IN CONTESTO AGRICOLO (FAAA)

Oo *Olea europea var. oleaster*
Ce *Coronilla emerus*
Mc *Myrtus communis*
Sj *Spartium junceum*
Jp *Juniperus phoenicea*

FASCIA ARBUSTIVA ALTA IN CONTESTO NATURALE (FAAN)

Au *Arbutus unedo*
Cs *Cytisus scoparius*
Rr *Retama raetam*
Ea *Erica arborea*
Mc *Myrtus communis*

FASCIA ARBUSTIVA IN CONTESTO AGRICOLO (FAA)

Ce *Coronilla emerus*
Sj *Spartium junceum*
Lv *Ligustrum vulgare*

FASCIA ARBUSTIVA IN CONTESTO NATURALE (FAN)

Ce *Coronilla emerus*
Au *Arbutus unedo*
Ci *Cistus incanus*
Vt *Viburnum tinus*

PALIFICATA VIVA (PV)

Talee

SIEPE DI MASCHERAMENTO (SM)

Cs *Cytisus scoparius*
Mc *Myrtus communis*
Lv *Ligustrum vulgare*
Rr *Retama raetamm*

MACCHIA ARBUSTIVA MONOSPECIFICA DENSA (MAD)

Ea *Erica arborea*
Cv *Cistus villosus*
Ro *Rosmarius officinalis*
Rr *Retama raetam*
Cs *Cytisus scoparius*
So *Salvia officinalis*
Lv *Ligustrum vulgare*

NUCLEI ARBOREI MONOSPECIFICI (NA)

Pp Pinus pinea · *Pb Pinus brutia* · *Cn Citrus sinensis* · *Oe Olea europea* · *Cv Cupressus sempervirens*

SISTEMAZIONI ROTATORIE (SR)

Sj Spartium junceum · *No Nerium oleander* · *La Lavandula angustifolia*

INERBIMENTI

INERBIMENTO TECNICO · BIOSTUOIA · JIUTA · TELO PACCIAMANTE

INTERVENTO DI INSERIMENTO URBANISTICO DEL CANTIERE GANZIRRI, ESCLUSO DALLE PRESENTI SISTEMAZIONI

QUADRO DI UNIONE

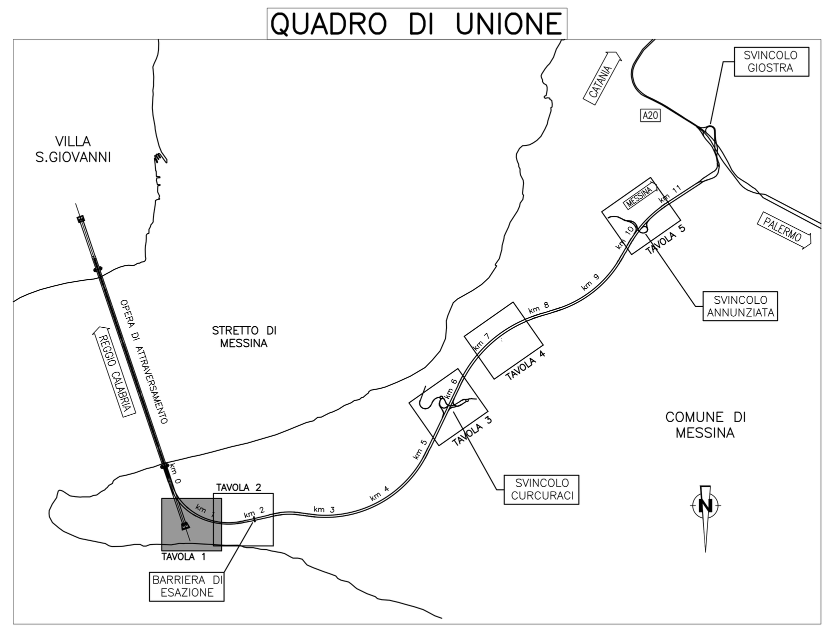

Stretto di Messina

Concessionaria per la progettazione, realizzazione e gestione del collegamento stabile tra la Sicilia e il Continente
Organismo di Diritto pubblico
(Legge n° 1158 del 17 dicembre 1971, modificata dal D.Lgs. n° 114 del 24 aprile 2003)

Eurolink

PONTE SULLO STRETTO DI MESSINA

PROGETTO DEFINITIVO

EUROLINK S.C.p.A.
IMPREGILO S.p.A. (Mandataria)
SOCIETA' ITALIANA PER CONDOTTE D'ACQUA S.p.A. (Mandante)
COOPERATIVA MURATORI E CEMENTISTI - C.M.C. di Ravenna Soc. Coop. a.r.l. (Mandante)
SACYR S.A.U. (Mandante)
ISHIKAWAJIMA - HARIMA HEAVY INDUSTRIES CO. Ltd. (Mandante)
A.C.I. S.C.P.A. - CONSORZIO STABILE (Mandante)

IL PROGETTISTA	IL CONTRAENTE GENERALE	STRETTO DI MESSINA	STRETTO DI MESSINA
SINA Dott. Ing. D. Spoglianti Ordine Ingegneri Milano n° 20953; Eurolink Dott. Ing. E. Pagani Ordine Ingegneri Milano n° 15408	Project Manager (Ing. P.P. Marcheselli)	Direttore Generale e RUP Validazione (Ing. G. Fiammenghi)	Amministratore Delegato (Dott. P. Ciucci)

COLLEGAMENTI SICILIA — SS0632_F0
INFRASTRUTTURE STRADALI OPERE CIVILI
ELEMENTI DI CARATTERE GENERALE
OPERE COMPLEMENTARI – OPERE A VERDE
PLANIMETRIA DI PROGETTO TAV. 1 DI 5

CODICE: CG0700PP6DSSC000C000000001F0 — SCALA: 1:1000

REV.	DATA	DESCRIZIONE	REDATTO	VERIFICATO	APPROVATO
F0	20/06/2011	EMISSIONE FINALE	P.MICHELI	M.SALOMONE	D.SPOGLIANTI

NOME DEL FILE: SS0632_F0.dwg