

NOTE GENERALI

NOTA: PER IL PROGETTO DELLE BARRIERE DI SICUREZZA E DELLA RETE DI DRENAGGIO SI RIMANDA AGLI ELABORATI:

- SS0166
- SS0575

LEGENDA RETI TECNOLOGICHE


- RETE GAS
- RETE ELETTRICA E ILLUMINAZIONE PUBBLICA
- RETE ACQUEDOTTI E FOGNATURA
- RETE TELEFONICA

TABELLA ALLARGAMENTO PER ISCRIZIONE IN CURVA


N° Curva	Raggio (m)	Sens. di percorrenza	SVINCOLO CURCURIACI - RAMPA 5		Allargamento totale (m)	Allargamento totale (m)
			P.k. inizio	P.k. fine		
Curva 5	80	Destra	276,24	351,69	0,56	1,12

* Valore calcolato secondo il D.M. 5/11/2001
 - E = 4/R dove:
 - R = Valore del raggio di curvatura letto lungo l'asse di tracciamento
 - K = 45

KEY-MAP

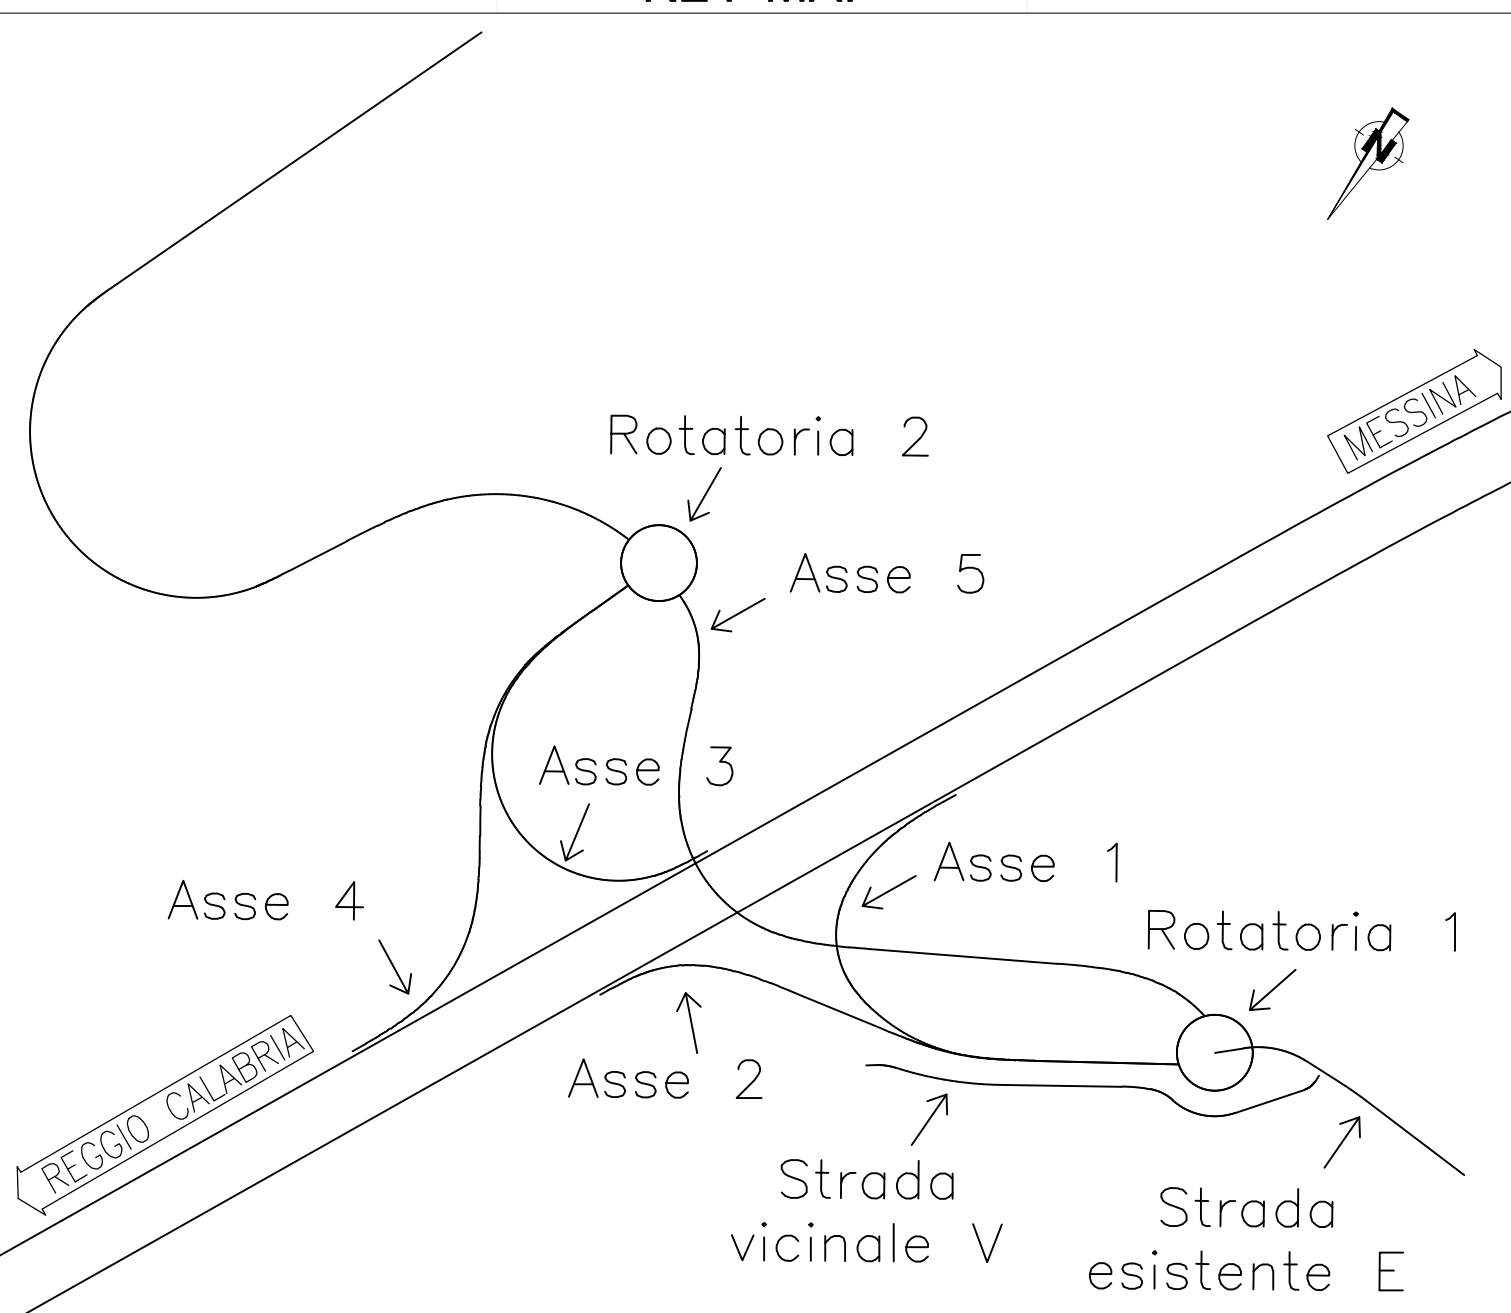

QUADRO DI UNIONE

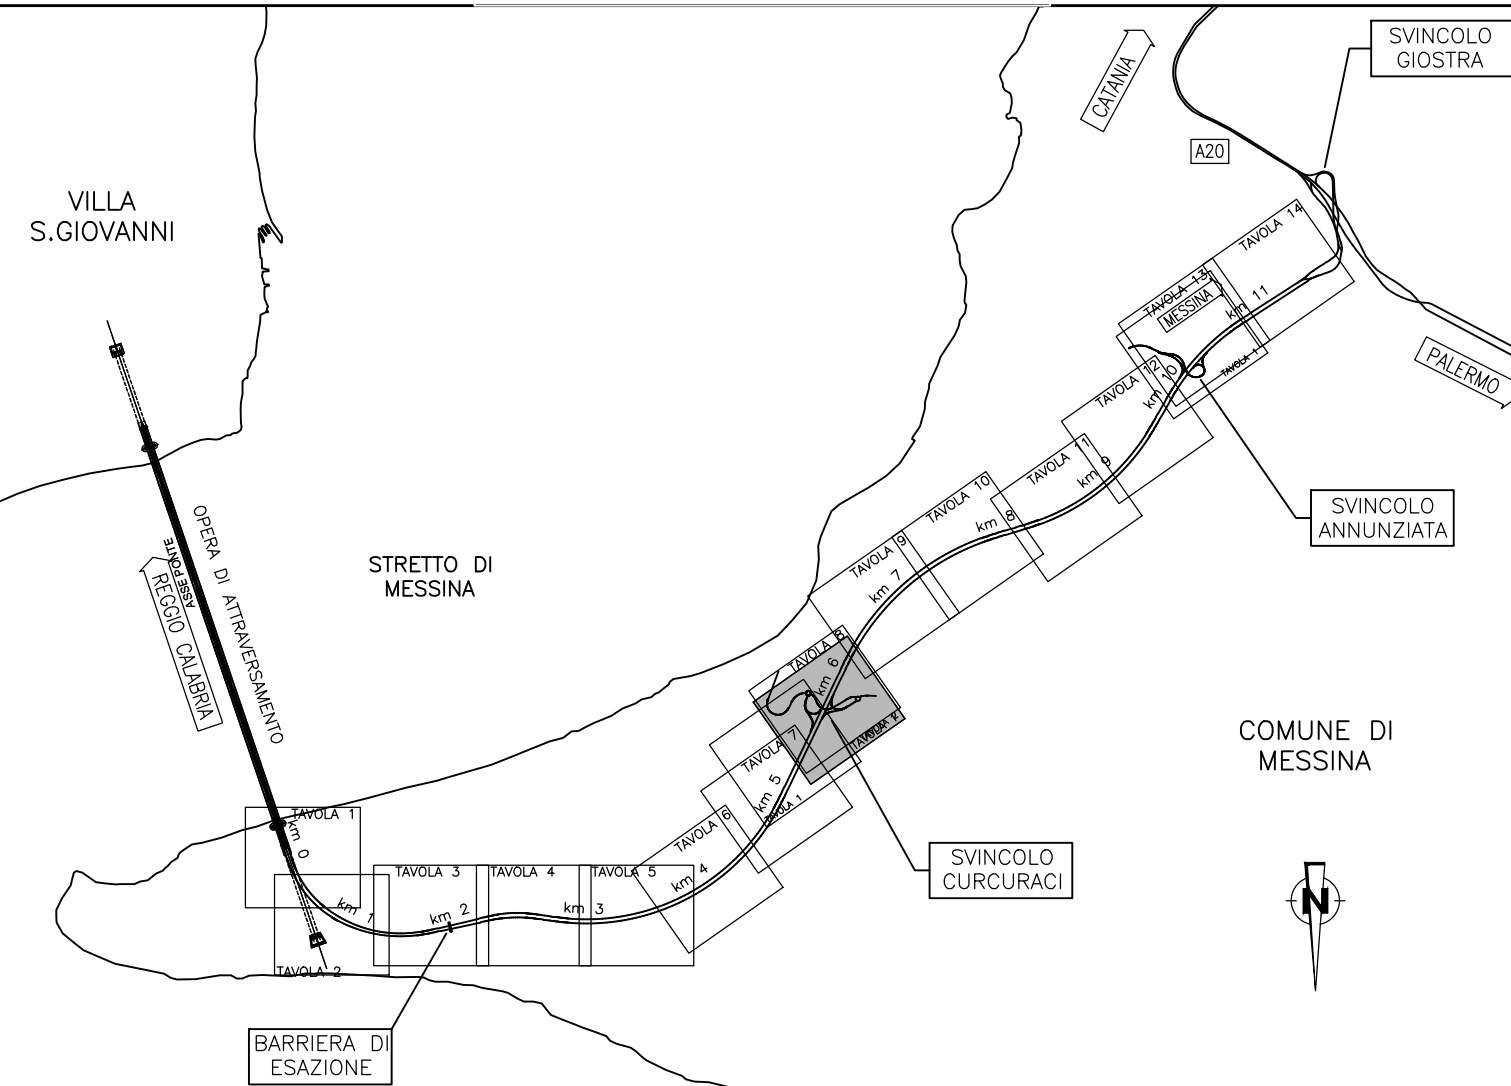

Stretto di Messina
 Concessionaria per la progettazione, realizzazione e gestione del collegamento stabile tra lo Stretto e il Continente
 Organismo di diritto pubblico
 (Legge n° 1158 del 17 dicembre 1971, modificata dal D.Lgs. n° 114 del 24 aprile 2003)

PONTE SULLO STRETTO DI MESSINA
 PROGETTO DEFINITIVO

EUROLINK S.p.A.
 IMPREGILO S.p.A. (Mandataria)
 SOCIETA' ITALIANA PER CONDOTTE D'ACQUA S.p.A. (Mandatario)
 COOPERATIVA MURATORI E CEMENTISTI - C.M.C. di Ravenna Soc. Coop. a.r.l. (Mandatario)
 SACVY S.A.U. (Mandatario)
 ISHIKAWAJIMA - HARIMA HEAVY INDUSTRIES CO. Ltd. (Mandatario)
 A.C.I. S.C.P.A. - CONSORZIO STABILE (Mandatario)

IL PROGETTISTA Dott. Ing. F. Colli Ordine Ingegneri Milano n° 20305	IL CONTRAENTE GENERALE Project Manager (Ing. P.P. Marcheselli)	STRETTO DI MESSINA Direttore Generale (Ing. G. Fiammenghi)	STRETTO DI MESSINA Amministratore Delegato (Dott. P. Gucci)
----------------------------------------------------------------------------------	-----------------------------------------------------------------------------	-------------------------------------------------------------------------	--------------------------------------------------------------------------

COLLEGAMENTI SICILIA [SS0651_F0]
 INFRASTRUTTURE STRADALI - OPERE CIVILI
 SVINCOLO CURCURIACI
 GENERALE
 PLANIMETRIA DI PROGETTO - TAVOLA 2

REV.	DATA	DESCRIZIONE	REDATTO	VERIFICATO	APPROVATO
FO	20/06/2011	EMISSIONE FINALE	PRO. ITR S.r.l.	F. BERTONI	F. COLLA