

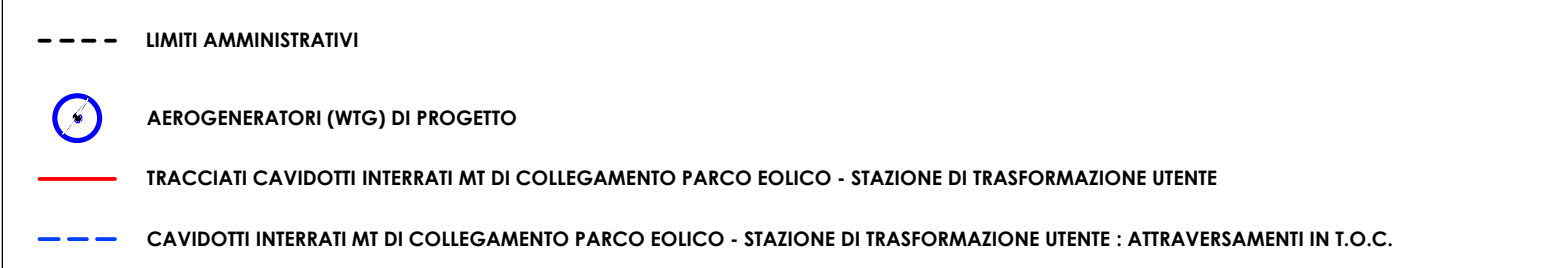
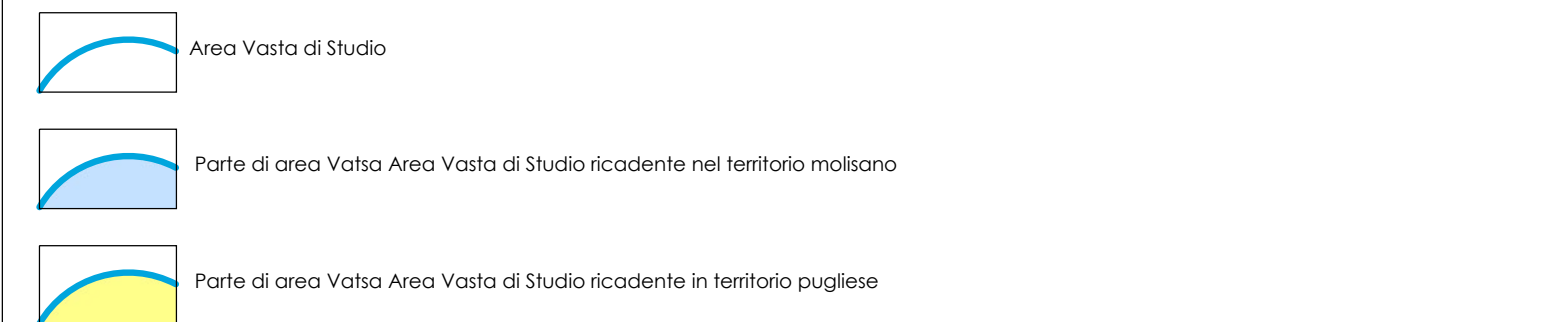


PIANO TERRITORIALE PAESISTICO-AMBIENTALE DI AREA VASTA 2 LAGO DI GUARDIALFIERA - FORTORE MOLISANO STRALCIO "TAV. AA2 CARTA DEL SISTEMA INSEDIATIVOI"

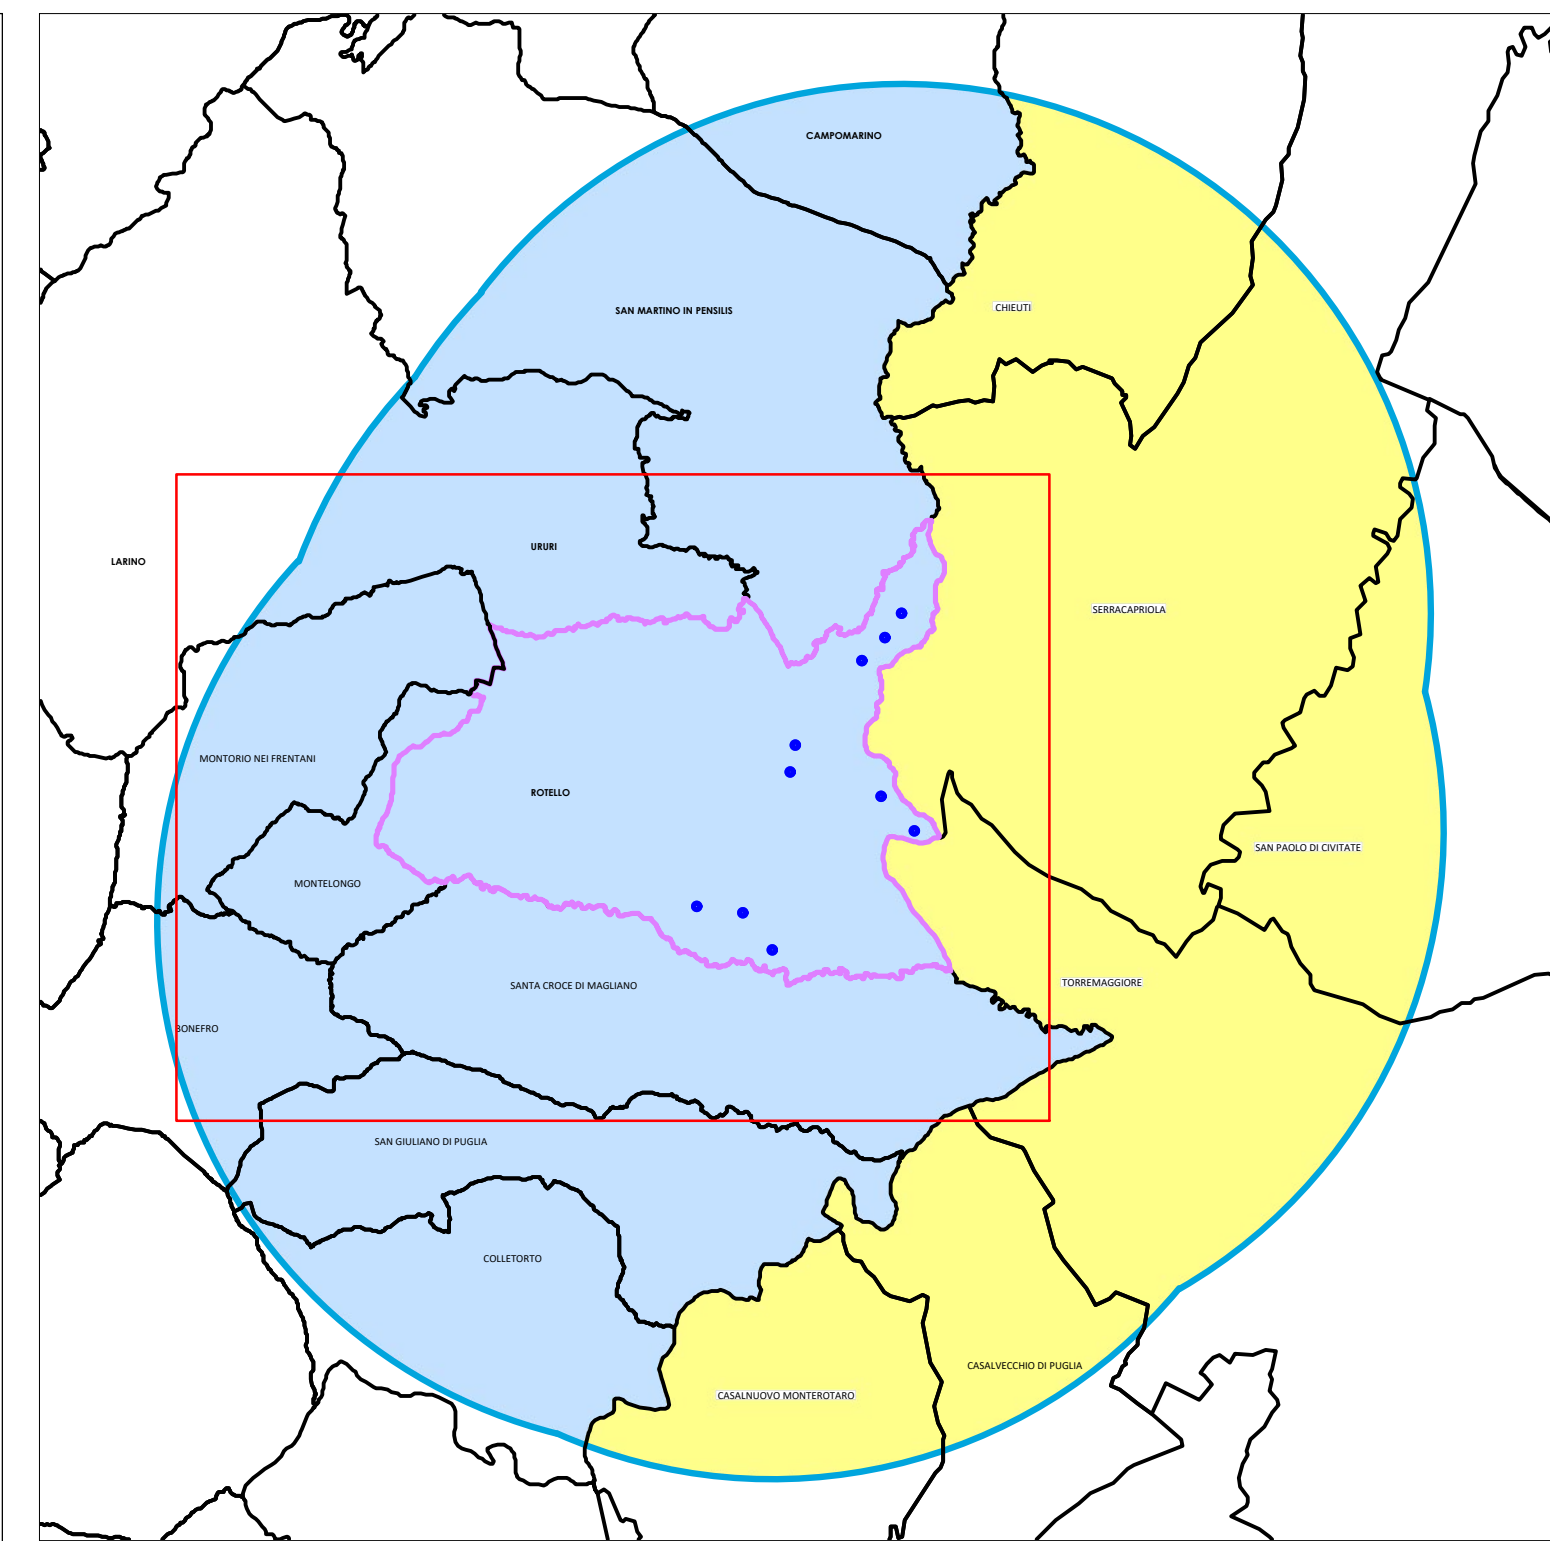

NOTE:
BASE CARTOGRAFICA IGM


Comune di : **ROTELLO**
Provincia di : **CAMPOBASSO**
Regione : **MOLISE**

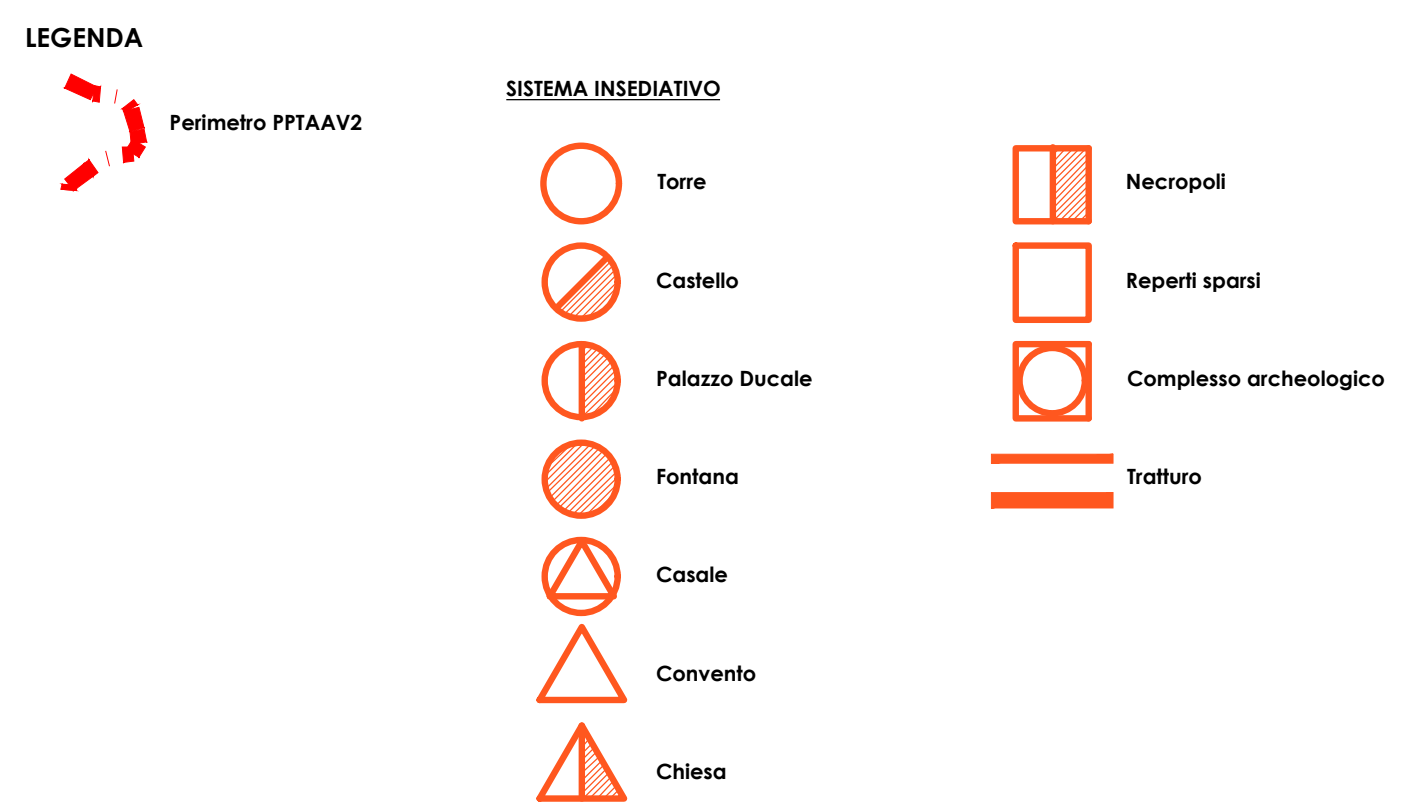

PROPRONENTE

ivpcpower8

IVPC Power 8 S.p.A.
Società Impersonale
Sede legale: 80121 Napoli (NA) - Via Santa Maria a Cappella Vecchia 11
Sede Operativa: 83100 Avella - Via Circumvallazione 108
Indirizzo email: info@ivpcpower8.it
P. I. 023230049
Amministrazione: Avella - Cava Grande Vigorito
Società del Gruppo IVPC

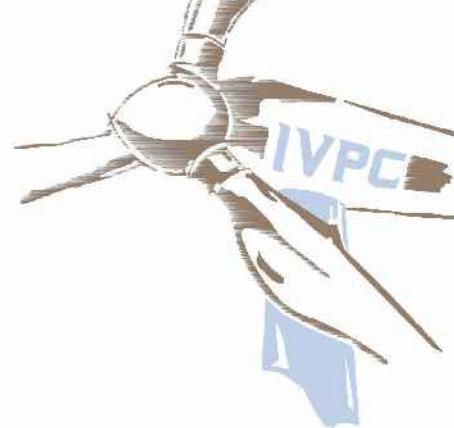

OPERA

PROGETTO PER LA REALIZZAZIONE DI UN IMPIANTO DI PRODUZIONE DI ENERGIA ELETTRICA DA FONTE EOLICA DI POTENZA PARI A 42 MW

OGGETTO

TITOLO ELABORATO :
P.T.P.A.A.V. 2 - CARTA DEL SISTEMA INSEDIATIVO

OGGETTO

DATA : GENNAIO 2020 N°/CODICE ELABORATO : **TAV 15**
SCALA : 1:25.000
Folder : Tipologia : D (disegno) Lingua : ITALIANO

ITENICI

arch. Beniamino Nazzaro
arch. Paolo Pisani

IVPC EOLICA S.r.l.
Società Impersonale
Sede legale: 80121 Napoli (NA) -
Vico Santa Maria a Cappella Vecchia 11
Sede Operativa: 83100 Avella -
Via Circumvallazione 108
GRUPPO IVPC

PAOLO PISANI ARCHITETTO

00	GENNAIO 2020	Emissione per Progetto Definitivo - Richiesta V.L.A. e A.U.			IVPC Power 8
N° REVISIONE	DATA	OGGETTO DELLA REVISIONE	ELABORAZIONE	VERIFICA	APPROVAZIONE

Proprietà e diritto del presente documento sono riservati - la riproduzione è vietata.