


PIANO TERRITORIALE PAESISTICO-AMBIENTALE DI AREA VASTA 2 LAGO DI GUARDIALFIERA - FORTORE MOLISANO STRALCIO "TAV. AA3 CARTA DELLE INFRASTRUTTURE"

LEGENDA

- Perimetro PPTAAV2
- Strada a scorrimento veloce - statale
- Strada a scorrimento veloce - provinciale
- Linea Elettrica 380 kV
- Linea Elettrica 150 kV
- Linea Elettrica 20 kV
- Acquedotto centri abitati
- GAS Rete distribuzione gas : linea principale
- GAS Rete distribuzione gas : dramazione centri abitati
- Serbatoio intercomunale
- Serbatoio comunale
- Discarica comunale
- Ripetitore

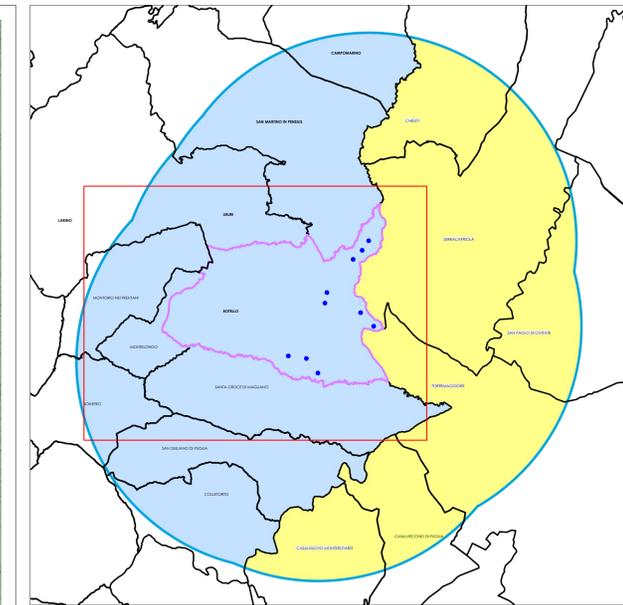

- Area Vasta di Studio
  - Parte di area Vasta Area Vasta di Studio ricadente in territorio molisano
  - Parte di area Vasta Area Vasta di Studio ricadente in territorio pugliese
  - LIMITI AMMINISTRATIVI
  - AEROGENERATORI (WTG) DI PROGETTO
  - TRACCIATI CAVIDOTTI INTERATI MI DI COLLEGAMENTO PARCO EOLICO - STAZIONI DI TRASFORMAZIONE UTENTE
  - CAVIDOTTI INTERATI MI DI COLLEGAMENTO PARCO EOLICO - STAZIONI DI TRASFORMAZIONE UTENTE : ATRAVERSAMENTI IN T.O.C.
- NOTE:  
BASE CARTOGRAFICA IGM

**Comune di : ROTELLO**  
 Provincia di : CAMPOBASSO  
 Regione : MOLISE



**PROPRONENTE**

IVPC Power 8 S.p.A.  
 Società Impersonale  
 Sede legale: 80121 Napoli (NA) - Via Santa Maria a Cappella Vecchia 11  
 Sede Operativa: 83100 Avellino - Via Circumvallazione 108  
 Indirizzo email: [info@ivpcpower8.it](mailto:info@ivpcpower8.it) [www.ivpcpower8.it](http://www.ivpcpower8.it)  
 P.I. 0232330043  
 Amministratore Unico: Avv. Cesare Vigorito  
 Società del Gruppo IVPC

**OPERA**

PROGETTO PER LA REALIZZAZIONE DI UN IMPIANTO DI PRODUZIONE DI ENERGIA ELETTRICA DA FONTE EOLICA DI POTENZA PARI A 42 MW

**OGGETTO**

TITOLO ELABORATO :  
 P.T.P.A.A.V. 2 - CARTA DEL SISTEMA INFRASTRUTTURE

DATA : GENNAIO 2020 N°/CODICE ELABORATO : **TAV 15a**  
 SCALA : 1:25.000  
 Folder : Tipologia : D (disegno) Lingua : ITALIANO

**ITENICI**

arch. Beniamino Nazzaro  
 arch. Paolo Pisani

N° REVISIONE	DATA	OGGETTO DELLA REVISIONE	ELABORAZIONE	VERIFICA	APPROVAZIONE
00	GENNAIO 2020	Emissione per Progetto Definitivo - Richiesta V.L.A. e A.U.			IVPC Power 8

Proprietà e diritto del presente documento sono riservati - la riproduzione è vietata.