


PIANO TERRITORIALE PAESISTICO-AMBIENTALE DI AREA VASTA 2 LAGO DI GUARDIAFIERA - FORTORE MOLISANO STRALCIO "TAV. CP CARATTERI PERCETTIVI"

LEGENDA

<p>VEGETAZIONE</p> <p>Segni Strutturali</p> <ul style="list-style-type: none"> Area ad elementi vegetazionali omogenee e compatte Area ad elementi vegetazionali omogenee e rade <p>Segni Complementari</p> <ul style="list-style-type: none"> Area di vegetazione lungo i corsi d'acqua <p>Segni di Dettaglio</p> <ul style="list-style-type: none"> Elementi vegetazionali di particolare interesse singoli ed aggregati 	<p>ELEMENTI DEL SISTEMA INSEDIATIVO</p> <p>Segni strutturali (strutture e caratteri dei centri abitati)</p> <ul style="list-style-type: none"> Fronte compatto a forme libere Fronte unico con aperture Fronte unico con larghe aperture <p>A alto percezione</p> <p>A basso percezione</p> <p>Segni di dettaglio</p> <ul style="list-style-type: none"> Elementi dominanti di paesaggio Elementi di architettura tecnica 	<p>LUOGHI DELLA VISIONE</p> <p>Segni strutturali (strutture e caratteri dei centri abitati)</p> <ul style="list-style-type: none"> Ilinerari sviluppaniti sui crinali e dominanti il territorio Ilinerari sviluppaniti a mezzo costa e dominanti porzioni di territorio <p>Punti per vedute estese d'ambito</p> <p>Punti per vedute ridotte d'ambito</p>	<p>AMBITI</p> <ul style="list-style-type: none"> Caratteristici per la loro omogeneità Caratteristici per la mescolanza di zone Caratteristici per la mescolanza di zone <p>SISTEMI RICONOSCIBILI DI CONDIZIONE DEL TERRITORIO</p> <ul style="list-style-type: none"> Sistema naturale di rilevanza ecologica 	<p>MORFOLOGIA</p> <p>Segni strutturali</p> <ul style="list-style-type: none"> Cime e crinali Corsi d'acqua <p>Segni complementari</p> <ul style="list-style-type: none"> Scarpare di erosione Fronti di cava 	<p>PERCORSI</p> <p>Segni strutturali</p> <ul style="list-style-type: none"> Relativi a grossi Itenerari strutturali <p>Segni complementari</p> <ul style="list-style-type: none"> Carabinieri provinciali, comunali, ecc.
---	---	---	---	---	---

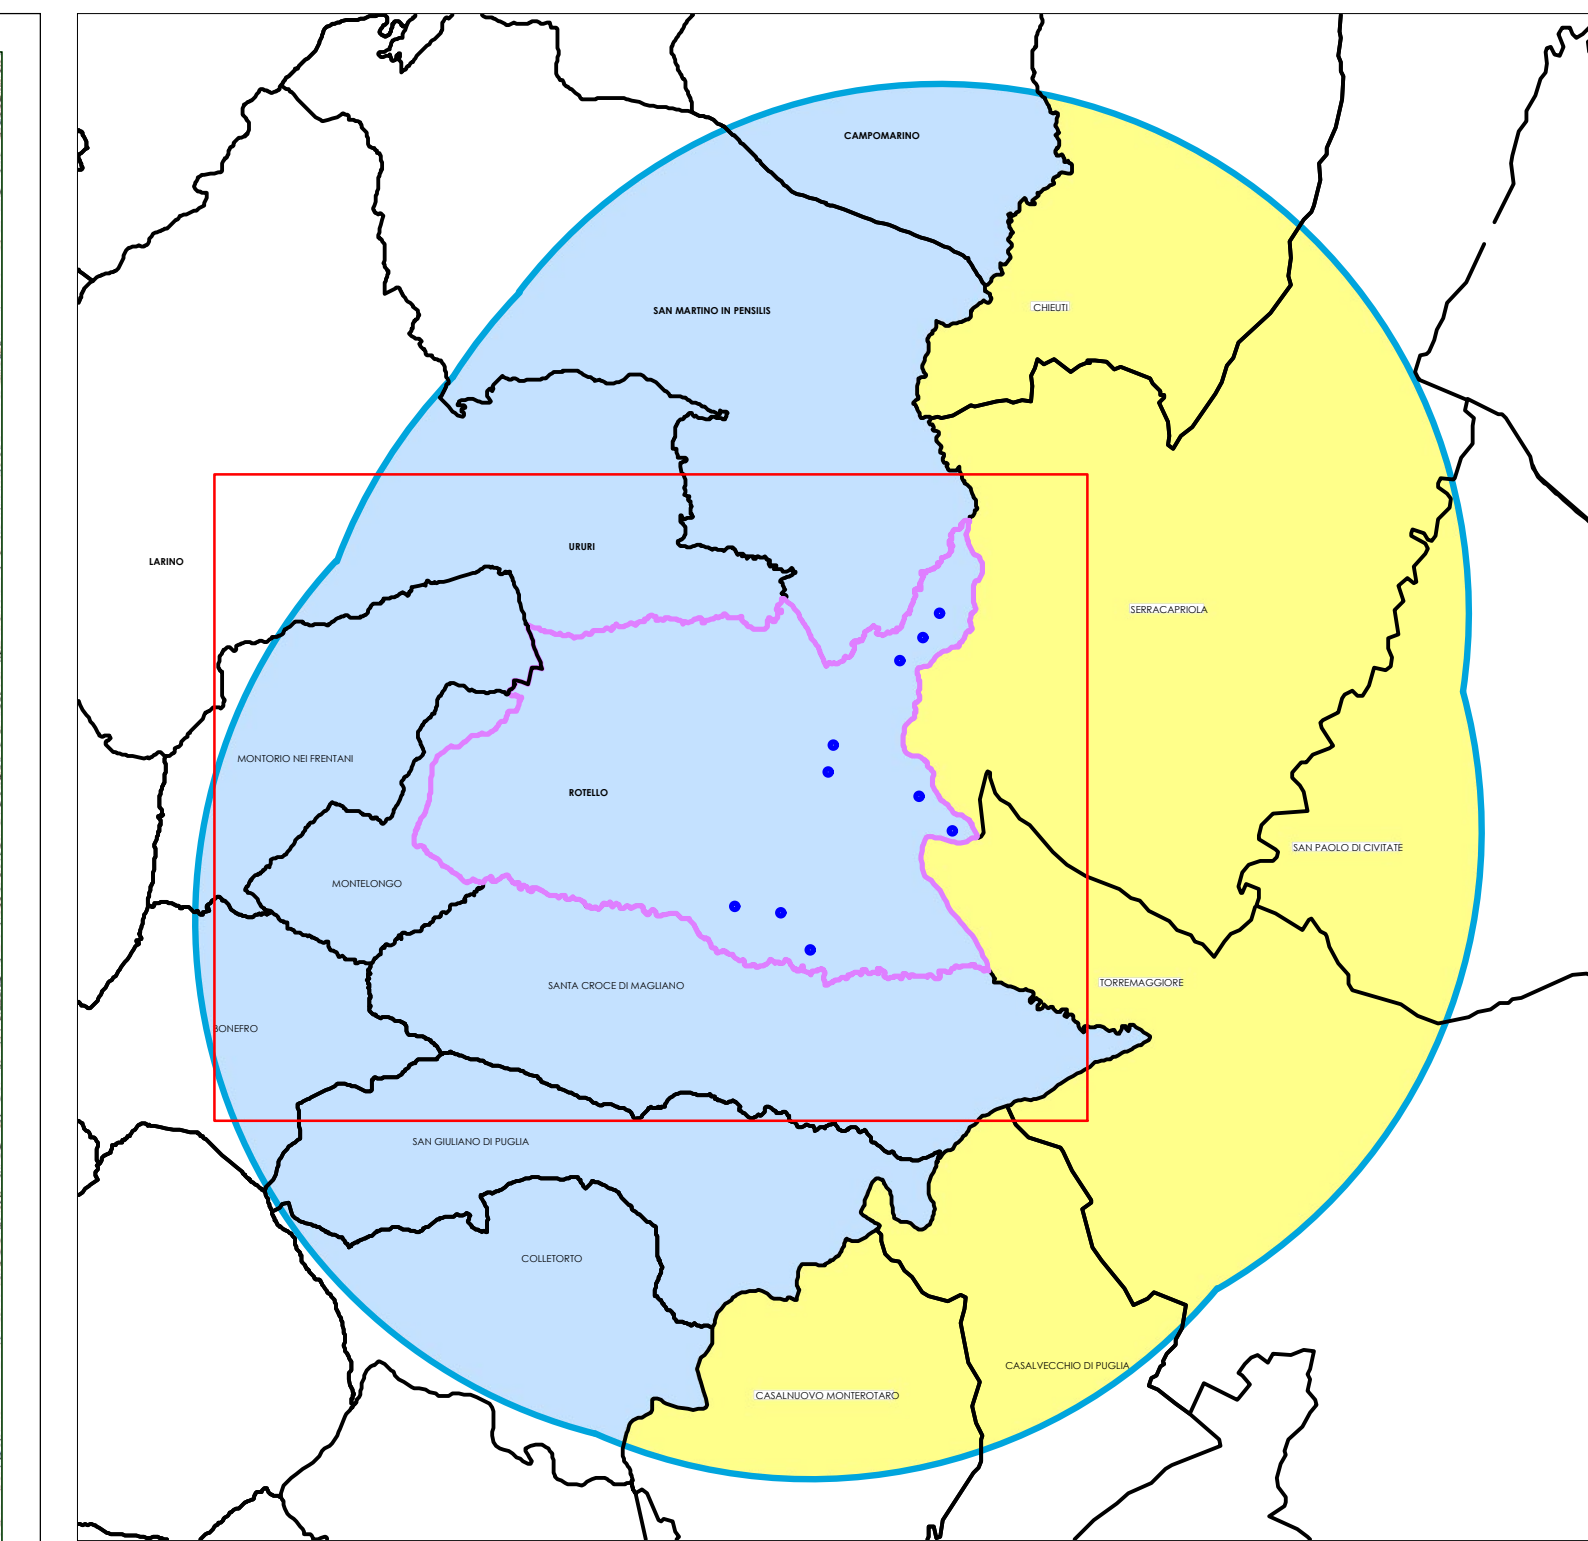

LEGENDA

- Area Vasta di Studio
- Parte di area Vasta Area Vasta di Studio ricadente nel territorio molisano
- Parte di area Vasta Area Vasta di Studio ricadente in territorio pugliese

LEGENDA

- LIMITI AMMINISTRATIVI
- AEROGENERATORI (WTG) DI PROGETTO
- TRACCIATI CAVIDOTTI INTERATI MT DI COLLEGAMENTO PARCO EOLICO - STAZIONE DI TRASFORMAZIONE UTENTE
- CAVIDOTTI INTERATI MT DI COLLEGAMENTO PARCO EOLICO - STAZIONE DI TRASFORMAZIONE UTENTE : ATRAVERSAMENTI IN T.O.C.

NOTE:

BASE CARTOGRAFICA IGM


Comune di : ROTELLO
 Provincia di : CAMPOBASSO
 Regione : MOLISE



PROPRONENTE

ivpc power 8

IVPC Power 8 S.p.A.
 Società Impresa
 Sede Legale: 80121 Napoli (NA) - Via Santa Maria a Cappella Vecchia 11
 Sede Operativa: 83100 Avellino - Via Circumvallazione 108
 Indirizzo email: info@ivpcpower8.it
 P. I. 0212330043
 Amministratore Unico: Avv. Oreste Vigorito
 Società del Gruppo IVPC

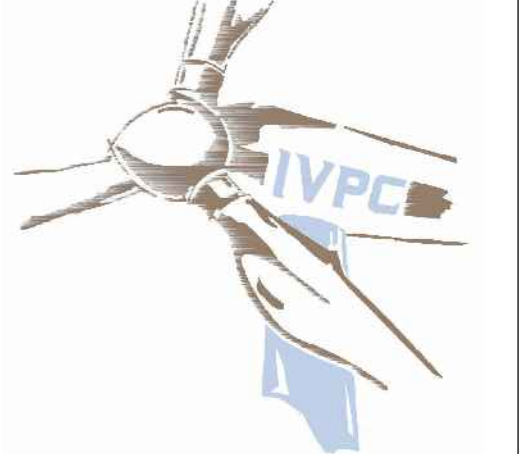

OPERA

PROGETTO PER LA REALIZZAZIONE DI UN IMPIANTO DI PRODUZIONE DI ENERGIA ELETTRICA DA FONTE EOLICA DI POTENZA PARI A 42 MW

OGGETTO

TITOLO ELABORATO : P.T.P.A.A.V. 2 - CARTA DEI CARATTERI PERCETTIVI

DATA : GENNAIO 2020 N°/CODICE ELABORATO : **TAV 15c**
 SCALA : 1:25.000
 Folder : Tipologia : D (disegno) Lingua : ITALIANO

ITENICI

arch. Beniamino Nazzaro
 arch. Paolo Pisani

IVPC EOLICA S.r.l.
 Società Impresa
 Sede Legale: 80121 Napoli (NA) -
 Via Santa Maria a Cappella Vecchia 11
 Sede Operativa: 83100 Avellino -
 Via Circumvallazione 108 -
 GRUPPO IVPC

PAOLO PISANI ARCHITETTO

00	GENNAIO 2020	Emissione per Progetto Definitivo - Richiesta V.L.A. e A.U.			IVPC Power 8
N° REVISIONE	DATA	OGGETTO DELLA REVISIONE	ELABORAZIONE	VERIFICA	APPROVAZIONE

Proprietà e diritto del presente documento sono riservati - la riproduzione è vietata.