




PTCP "USO DEL SUOLO"

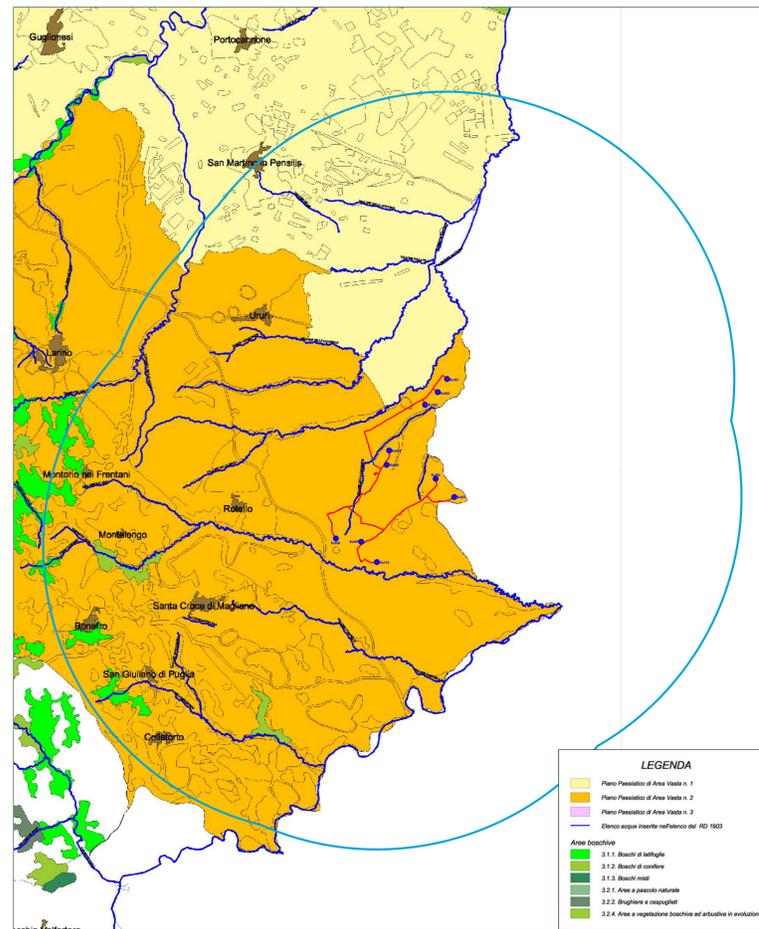


PTCP "PIANI PAESISTICI E AREE BOSCHIVE"

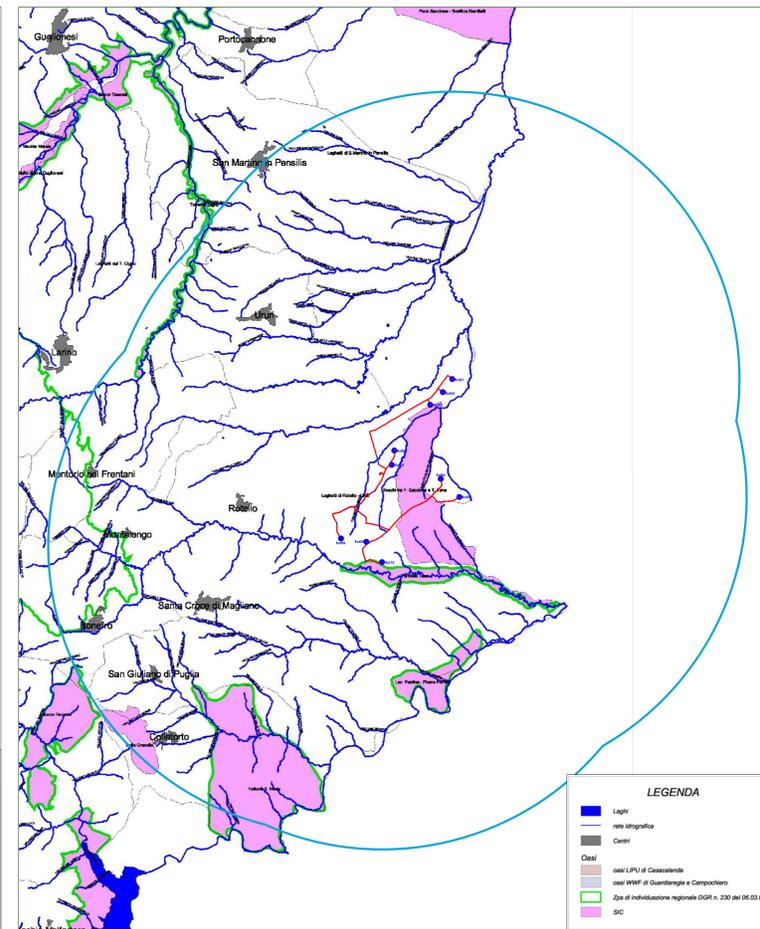


PTCP "OASI-SIC-ZPS"

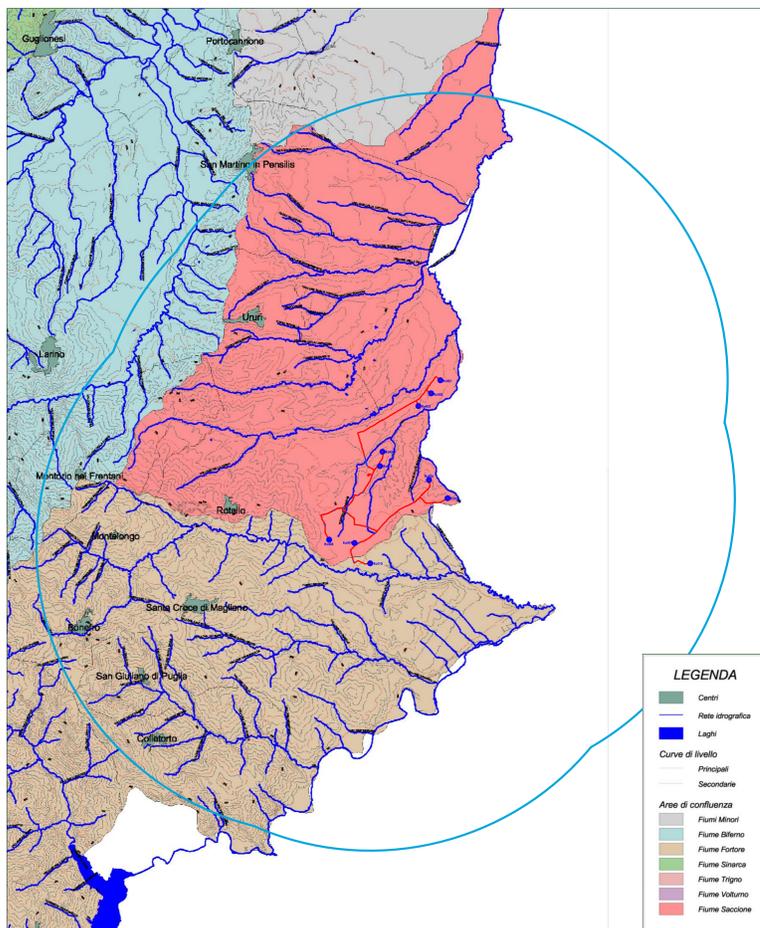

PTCP "RETE IDROGRAFICA"

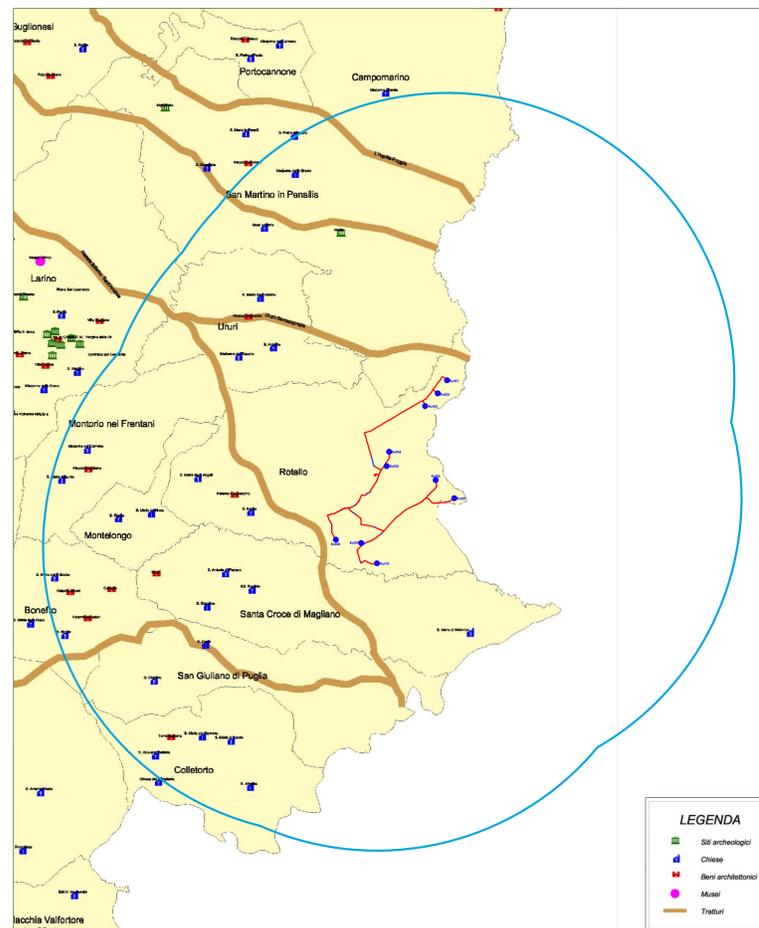

PTCP "SITI ARCHEOLOGICI-CHIESE-BENI ARCHITETTONICI-TRATTURI"

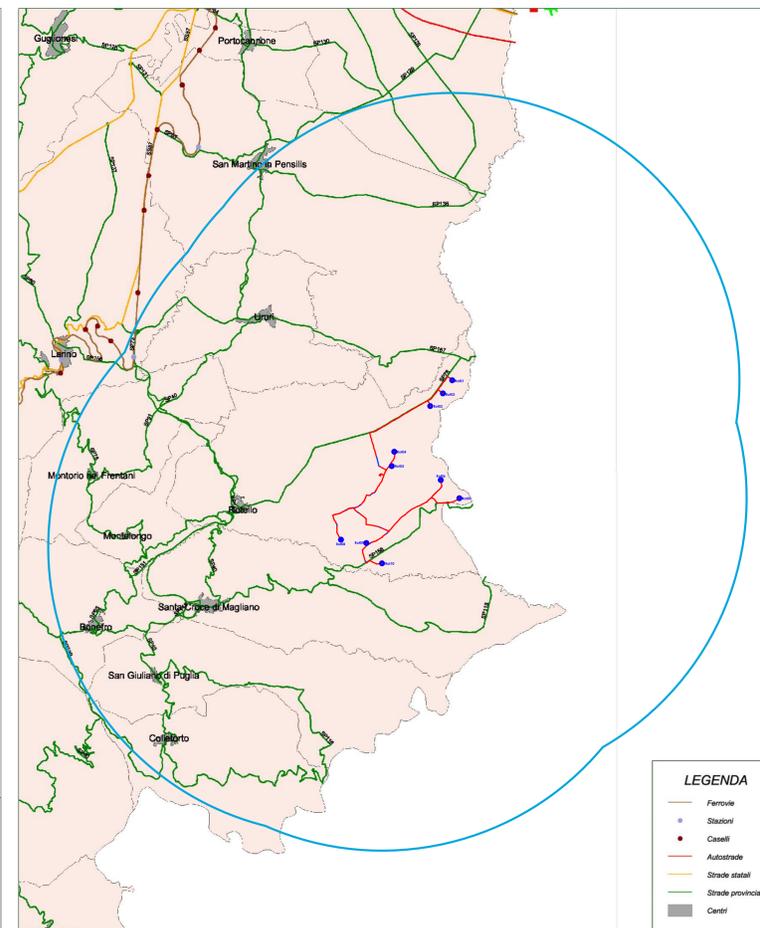

PTCP "RETE FERROVIARIA E VIARIA"

**Comune di : ROTELLO**  
 Provincia di : CAMPOBASSO  
 Regione : MOLISE

**PROFONIENTE**  
 ivpc power 8  
 ivpc power 8 S.p.A.  
 Società per Azioni  
 Sede Legale: 80121 Napoli (NA) - Via Santa Maria e Cappella Vecchia 11  
 Sede Operativa: 86100 Avellino - Via Circonvallazione 108  
 Indirizzo email: info@ivpc.com  
 P.I. 0253556041  
 Amministratore Unico: Avv. Oreste Vigorito  
 Soci del Gruppo IVPC

**OPERA**  
 PROGETTO PER LA REALIZZAZIONE DI UN IMPIANTO DI PRODUZIONE DI ENERGIA ELETTRICA DA FONTE EOLICA DI POTENZA PARI A 42 MW

**OGGETTO**  
 TIPOLO ELABORATO: PTCP PROVINCIA DI CAMPOBASSO  
 DATA: GENNAIO 2020  
 SCALA: 1:100.000  
 Folder: Tipologia: D (disegno) | Lingua: ITALIANO

**TECNICI**  
 arch. Beniamino Nazzaro  
 arch. Paolo Pisani  
 IVPC S.p.A. S.p.A.  
 Società per Azioni  
 Sede Legale: 80121 Napoli (NA) - Via Santa Maria e Cappella Vecchia 11  
 Sede Operativa: 86100 Avellino - Via Circonvallazione 108  
 Gruppo IVPC

00	GENNAIO 2020	Emisione per Progetto Definitivo - Richiesta V.I.A. e A.U.				IVPC Power 8
N° REVISIONE	DATA	OGGETTO DELLA REVISIONE	ELABORAZIONE	VERIFICA	APPROVAZIONE	

Preparato e edito dal presente documento sono riservati. In riproduzione è vietato.