


- LIMITI AMMINISTRATIVI
- ⊙ AEROGENERATORI (WIG) DI PROGETTO
- TRACCIATI CAVIDOTTI INTERRATI MT DI COLLEGAMENTO PARCO EOLICO - STAZIONI DI TRASFORMAZIONE UTENTE
- ⬮ Perimetrazione Centro Abitato Rotello
- ⬮ Zona A Centro Storico Rotello
- Zona E Agricola



R. T. S. C. S. n. 1
 Comune di Rotello
 (Prov. di Campobasso)
 PROGRAMMA DI FABBRICAZIONE
 RACCOMANDA DEL CONSIGLIO COMUNALE
 NELLA SESSIONE DEL 25 MARZO 2020
 CON DELIBERA N. 6
 TAV. 4
 COROGRAFIA DEL TERRITORIO COMUNALE
 Scala 1:15000
 Data: 20/02/2004
 Agg. 14/01/2004
 14/02/2005

- LEGENDA**
- ZONA "A"**
- A - CENTRO STORICO
- ZONA "B"**
- ▨ B1 - RESIDENZIALE EDIFICATA
 - ▨ B2 - RESIDENZIALE DI COMPLEMENTO
- ZONA "C"**
- C1 - RESIDENZIALE DI ESPANSIONE INTENSIVA
 - C2 - RESIDENZIALE DI ESPANSIONE ESTENSIVA
 - C3 - RESIDENZ.-COMM.-ARTIG. E SERVIZI RICETTIVI
 - C4 - PIANO LOCALIZZAZIONE ALTERNATIVA - SISMA 2002
- ZONA "D"**
- D1 - ARTIGIANALE E COMMERCIALE
 - D2 - INDUSTRIALE (PICCOLA E MEDIA INDUSTRIA)
 - D3 - INDUSTRIALE (CENTRALE AGIP)
- ZONA "E"**
- E - AGRICOLA
- ZONA "E"**
- F1 - AREE DESTINATE A VERDE
 - F1- PARCO ATREZZATO

R. T. S. C. S. n. 1
 Comune di Rotello
 (Prov. di Campobasso)
 PROGRAMMA DI FABBRICAZIONE
 RACCOMANDA DEL CONSIGLIO COMUNALE
 NELLA SESSIONE DEL 25 MARZO 2020
 CON DELIBERA N. 6
 TAV. 7
 ZONIZZAZIONE DEL CENTRO URBANO
 Scala 1:3000
 Data: 20/02/2004
 Agg. 14/01/2004
 14/02/2005

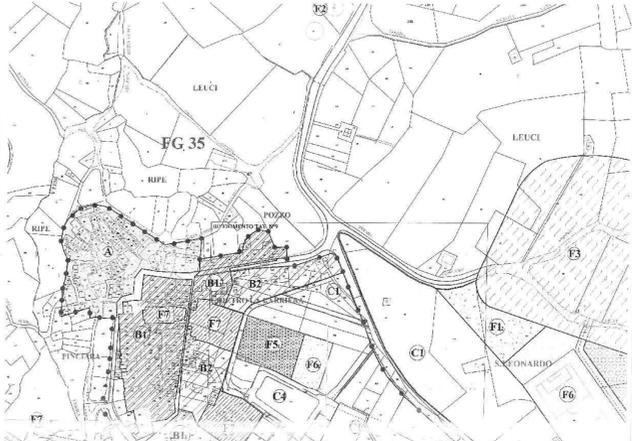

R. T. S. C. S. n. 1
 Comune di Rotello
 (Prov. di Campobasso)
 PROGRAMMA DI FABBRICAZIONE
 RACCOMANDA DEL CONSIGLIO COMUNALE
 NELLA SESSIONE DEL 25 MARZO 2020
 CON DELIBERA N. 6
 TAV. 6
 ZONIZZAZIONE SU CTR
 Scala 1:3000
 Data: 20/02/2004
 Agg. 14/01/2004
 14/02/2005

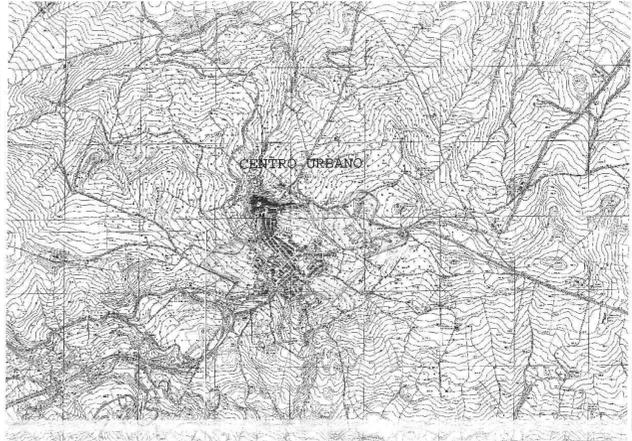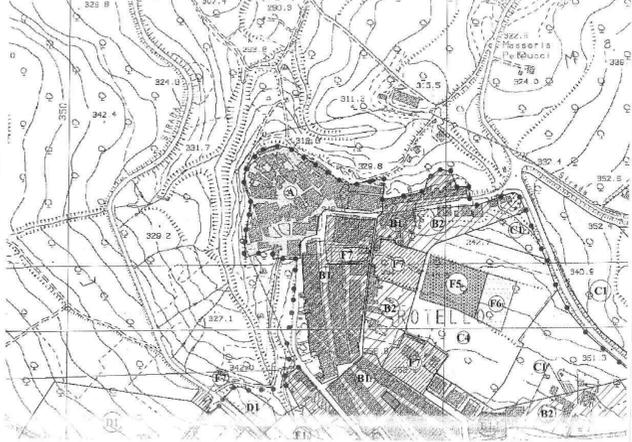

Comune di : ROTELLO
 Provincia di : CAMPOBASSO
 Regione : MOLISE

IVPC Power 8 S.p.A.
 Società Impresoriale
 Sede legale: 80121 Napoli (NA) - Vico Santa Maria a Cappella Vecchia 11
 Sede Operativa: 83100 Avellino - Via Circumvallazione 108
 Indirizzo email: ivpcpower@ivpc.com
 P.I. 023330647
 Amministratore Unico: Avv. Oreste Vigorito
 Società del Gruppo IVPC

PROGETTO PER LA REALIZZAZIONE DI UN IMPIANTO DI PRODUZIONE DI ENERGIA ELETTRICA DA FONTE EOLICA DI POTENZA PARI A 42 MW

TITOLO ELABORATO :
 PIANIFICAZIONE COMUNALE ROTELLO

DATA : GENNAIO 2020 N°/CODICE ELABORATO : **TAV 17**
 SCALA : 1:25.000
 Folder : Tipologia : D [disegna] Lingua : ITALIANO

arch. Beniamino Nazzaro
 arch. Paolo Pisani

IVPC EDILCA S.r.l.
 Società Impresoriale
 Sede legale: 80121 Napoli (NA) - Vico Santa Maria a Cappella Vecchia 11
 Sede Operativa: 83100 Avellino - Via Circumvallazione 108
 Gruppo IVPC

00	GENNAIO 2020	Emissione per Progetto Definitivo - Richiesta V.L.A. e A.U.			IVPC Power 8
N° REVISIONE	DATA	OGGETTO DELLA REVISIONE	ELABORAZIONE	VERIFICA	APPROVAZIONE

Proprietà e diritto del presente documento sono riservati - la riproduzione è vietata.