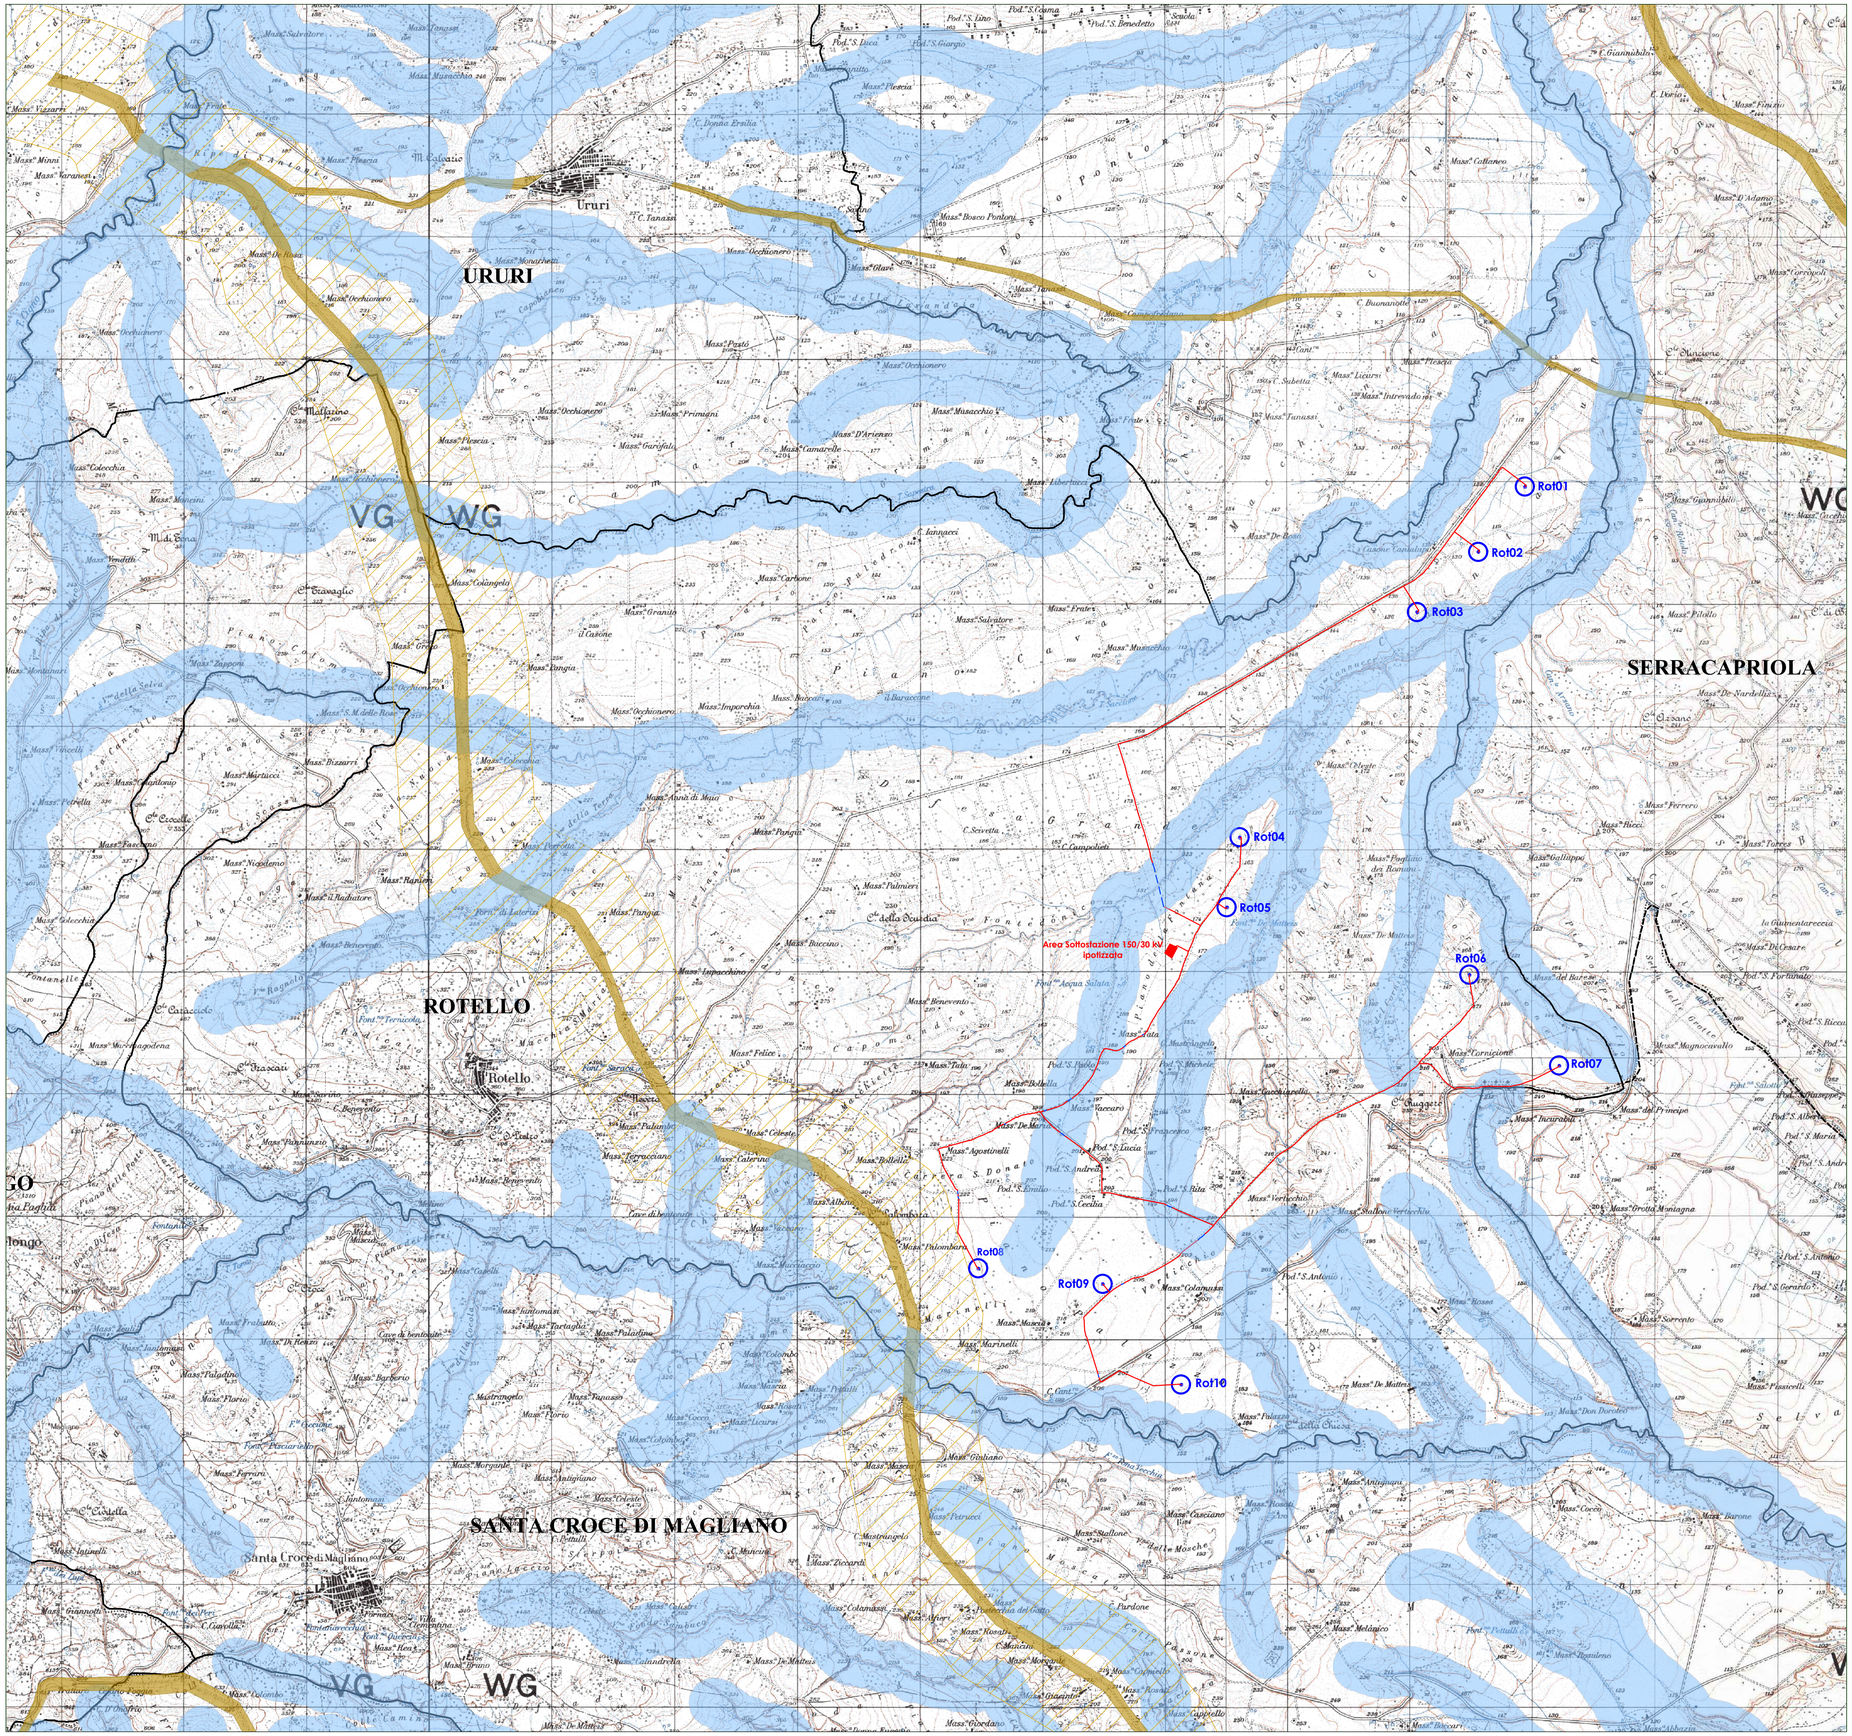

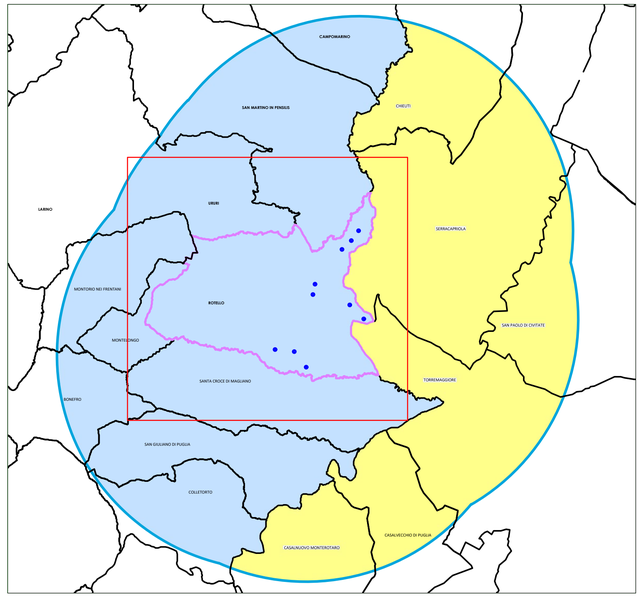

Area Vasta di Studio

Parte di area Vatsa Area Vasta di Studio ricadente nel territorio molisano

Parte di area Vatsa Area Vasta di Studio ricadente in territorio pugliese

LIMITI AMMINISTRATIVI

AEROGENERATORI (WTG) DI PROGETTO

TRACCIATI CAVIDOTTI INTERRATI MT DI COLLEGAMENTO PARCO EOLICO - STAZIONE DI TRASFORMAZIONE UTENTE

CAVIDOTTI INTERRATI MT DI COLLEGAMENTO PARCO EOLICO - STAZIONE DI TRASFORMAZIONE UTENTE : ATTRAVERSAMENTI IN T.O.C.

Fascia di rispetto di 200 mt dalle sponde di fiumi e torrenti.
DGR 621/2011

Rete dei Tratturi
Fonti : PTCP Campobasso - PPTR Puglia

Fascia di rispetto di 500 mt dal perimetro delle aree archeologiche.
DGR 621/2011

NOTE :
BASE CARTOGRAFICA IGM

Comune di : ROTELLO

Provincia di : CAMPOBASSO
Regione : MOLISE

REGIONE MOLISE

PROPONENTE

IVPC Power 8 S.p.A.
Società Unipersonale
Sede legale : 80121 Napoli (NA) - Vico Santa Maria a Cappella Vecchia 11
Sede Operativa : 83100 Avellino - Via Circumvallazione 108
Indirizzo email ivpcpower8@pec.ivpc.com
P.I. 02523350649
Amministratore Unico : Avv. Oreste Vigorito
Società del Gruppo IVPC

OPERA

PROGETTO PER LA REALIZZAZIONE DI UN IMPIANTO DI PRODUZIONE DI ENERGIA ELETTRICA DA FONTE EOLICA DI POTENZA PARI A 42 MW

OGGETTO

TITOLO ELABORATO :

DGR 621/2011 FASCE DI RISPETTO DA SPONDE DI FIUMI E TORRENTI E DA AREE ARCHEOLOGICHE

DATA :	GENNAIO 2020	N°/CODICE ELABORATO :	**TAV 19c**
SCALA :	1:25.000		
Folder :		Tipologia : D (disegno)	Lingua : ITALIANO

I TECNICI

arch. Beniamino Nazzaro
arch. Paolo Pisani

IVPC EOLICA S.r.l.
Società Unipersonale
Sede legale : 80121 Napoli (NA) -
Vico Santa Maria a Cappella Vecchia 11
Sede Operativa : 83100 Avellino -
Via Circumvallazione 108
GRUPPO IVPC

BENIAMINO NAZZARO
ORDINE DEGLI ARCHITETTI PIANIFICATORI PAESAGGISTI E CONSERVATORI
PAOLO PISANI
ARCHITETTO
N. 583

N° REVISIONE	DATA	OGGETTO DELLA REVISIONE	ELABORAZIONE	VERIFICA	APPROVAZIONE
00	GENNAIO 2020	Emissione per Progetto Definitivo - Richiesta V.I.A. e A.U.	--	--	IVPC Power 8

Proprietà e diritto del presente documento sono riservati - la riproduzione è vietata.