


**AEROGENERATORI ESISTENTI IN AREA VASTA**

SIGLA	PROPONENTE	COMUNE	MODELLO	POTENZA NOMINALE	H max (alla punta della pala)	N° WTG Progetto	N° WTG ricadenti in A. Vasta (Sf. Puglia)	ID CATASTO FER (Sf. Puglia)	STATO ATTUALE
E1	ERG	Montelongo - Montelongo A.P. - Rotello (CB)	Vestas V90	2,00 MW	125 m	21	21	---	Esistente
E2	FBI-EL e RWE Energy	Ururi (CB)	Vestas V90	2,00 MW	125 m	13	13	---	Esistente
E3	RENIVICO	Ururi - San Martino in P. (CB)	Siemens Real power MM92	2,00 MW	124 m	4	4	---	Esistente
E4	Alpion New Green Energy	San Martino in Pensilis (CB)	Vestas V90	2,00 MW	125 m	29	29	---	Esistente
E5	DANIMA WIND S.r.l.	Serracapriola (FG)	Emencon E82	2,00 MW	125 m	22	4	E173/05	Esistente

**AEROGENERATORI IMPIANTI EOLICI CON ITER DI A.U. CHIUSO POSITIVAMENTE - IN AREA VASTA**

SIGLA	PROPONENTE	COMUNE	MODELLO	POTENZA NOMINALE	H max (alla punta della pala)	N° WTG Progetto	N° WTG ricadenti in A. Vasta (Sf. Puglia)	ID CATASTO FER (Sf. Puglia)	STATO ATTUALE
AU1	EDP Renewable Italia Holding S.r.l.	Serracapriola (FG)	Vestas V112	3 MW	125 m	7	7	ABHC101	Impianto con iter di A.U. chiuso positivamente
AU2	EDP Renewable Italia Holding S.r.l.	Serracapriola (FG)	Vestas V112	3 MW	125 m	1	1	W218X12	Impianto con iter di A.U. chiuso positivamente
AU3	Montebasso Monteverde S.r.l.	Casalmorano (FG)	n.d.	2,5 MW	n.d.	3	3	7M40232	Impianto con iter di A.U. chiuso positivamente

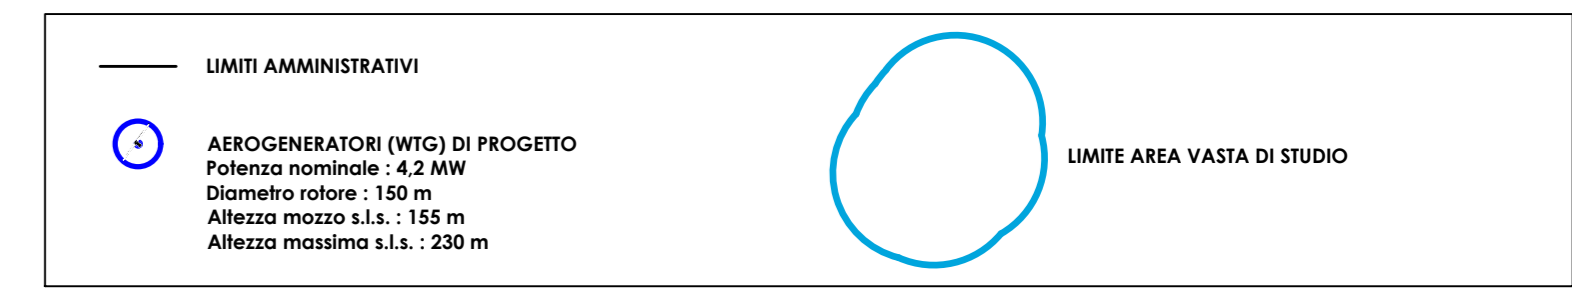

NOTE:  
BASE CARTOGRAFICA IGM

**Comune di : ROTELLO**  
Provincia di : CAMPOBASSO  
Regione : MOLISE

**PROFONDETE**

IVPC Power 8 S.p.A.  
Sede legale: 80131 Napoli (NA) - Via Santo Spirito e Coppola Vecchia 11  
Sede Operativa: 80130 Avellino - Via Circonvallazione 108  
Indirizzo email: [info@ivpc.com](mailto:info@ivpc.com)  
P.0202320047  
Amministrazione Unica: Avv. Oreste Vigorito  
Società del Gruppo IVPC

**OPERA**

PROGETTO PER LA REALIZZAZIONE DI UN IMPIANTO DI PRODUZIONE DI ENERGIA ELETTRICA DA FONTE EOLICA DI POTENZA PARI A 42 MW

**OGGETTO**

TITOLO ELABORATO: **IMPATTI CUMULATIVI ZVI IMPIANTI ESISTENTI, AUTORIZZATI E PROGETTO**

DATA: GENNAIO 2020 N°/CODICE ELABORATO: TAV 34C

SCALA: 1:40.000

Foglio: Epitologia - D (disegno) Urtorio - ITALIANO

**TECNICI**

arch. Beniamino Nazzaro  
arch. Paolo Pisani  
ing. Alfonso Letizia

ID	DATA	DESCRIZIONE	ELABORAZIONE	VERIFICA	APPROVAZIONE
01	GENNAIO 2020	Emisione per Progetto Definitivo - Rotello V.I.A. & A.U.	---	---	IVPC Power 8

Progetto e diritti del presente documento sono riservati - la riproduzione è vietata