

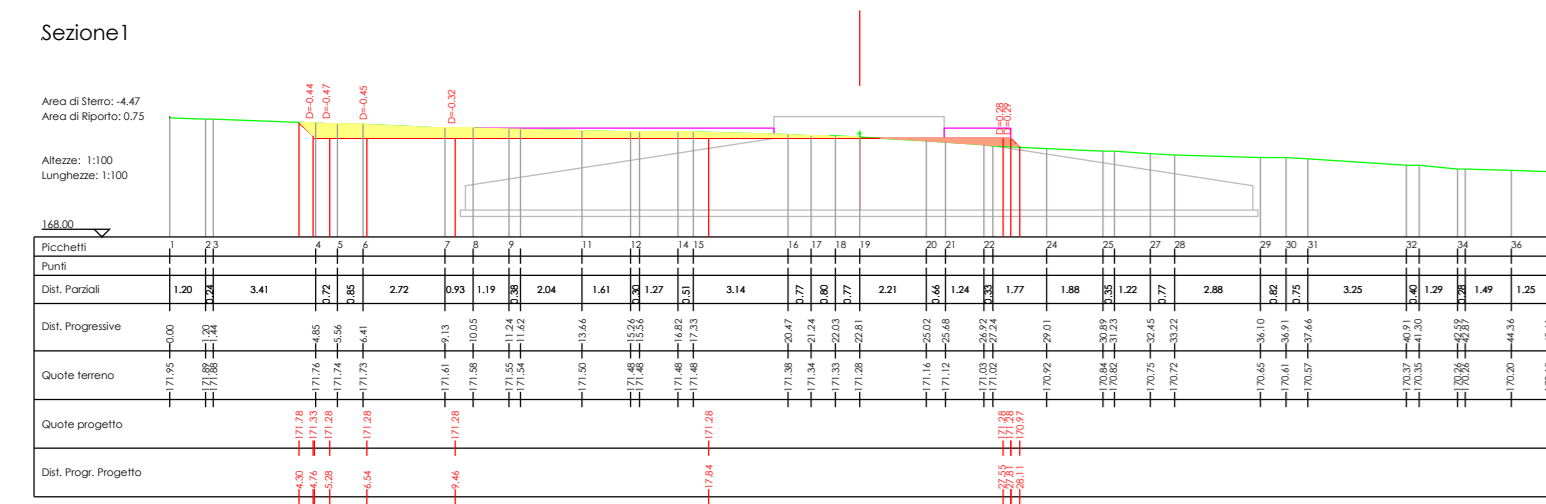
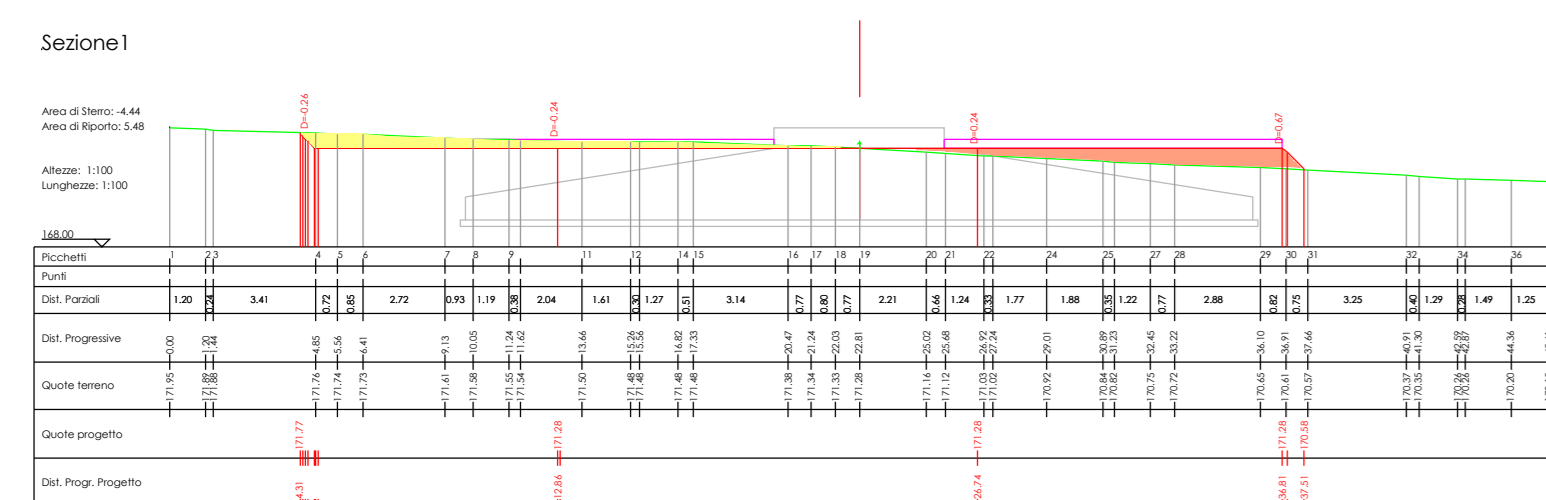


**STRADA ROT05**  
 Caratteristiche Tracciato di Progetto


Quota Monte	174,02
Quota Valle	171,93
Lung. Prolazione	77,12
Lung. Sviluppo	77,14
Dislivello	2,09
Pendenza Minima	2,71 %
Pendenza Massima	2,71 %
Pendenza Media	2,71 %

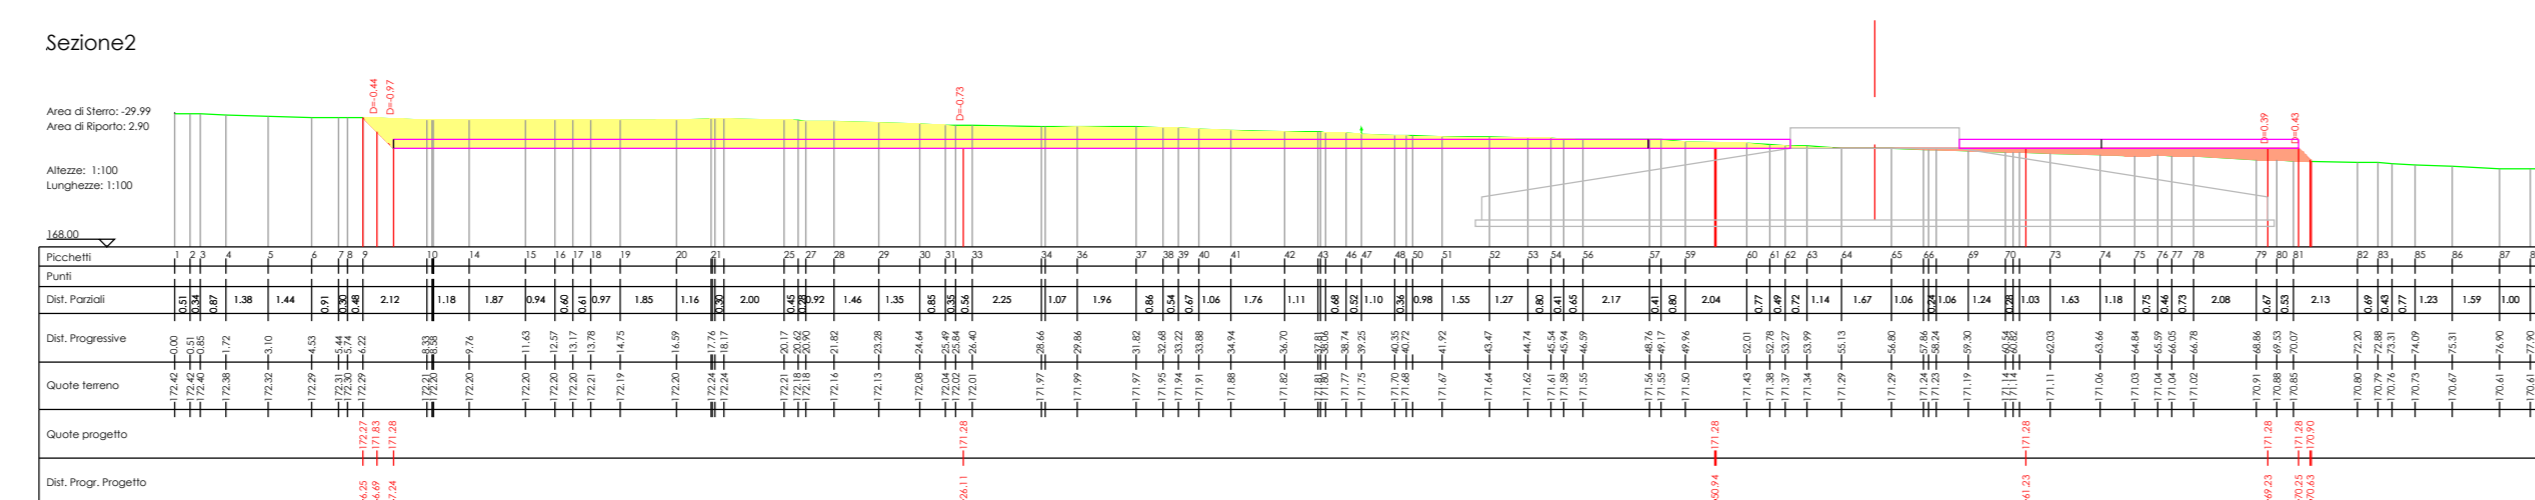

Sezioni su piazzola Definitiva

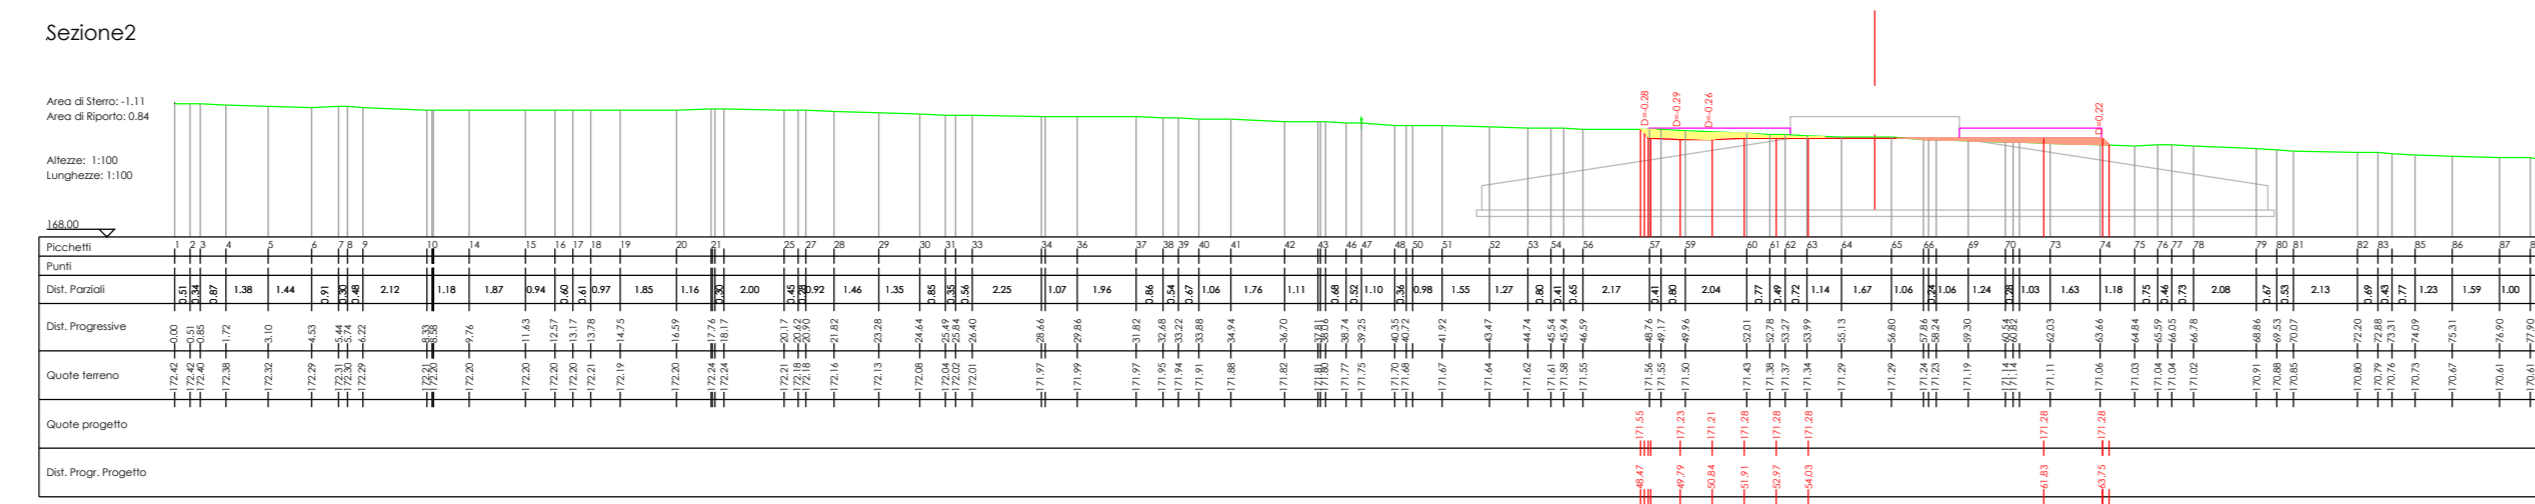

Sezioni su piazzola Provvisoria

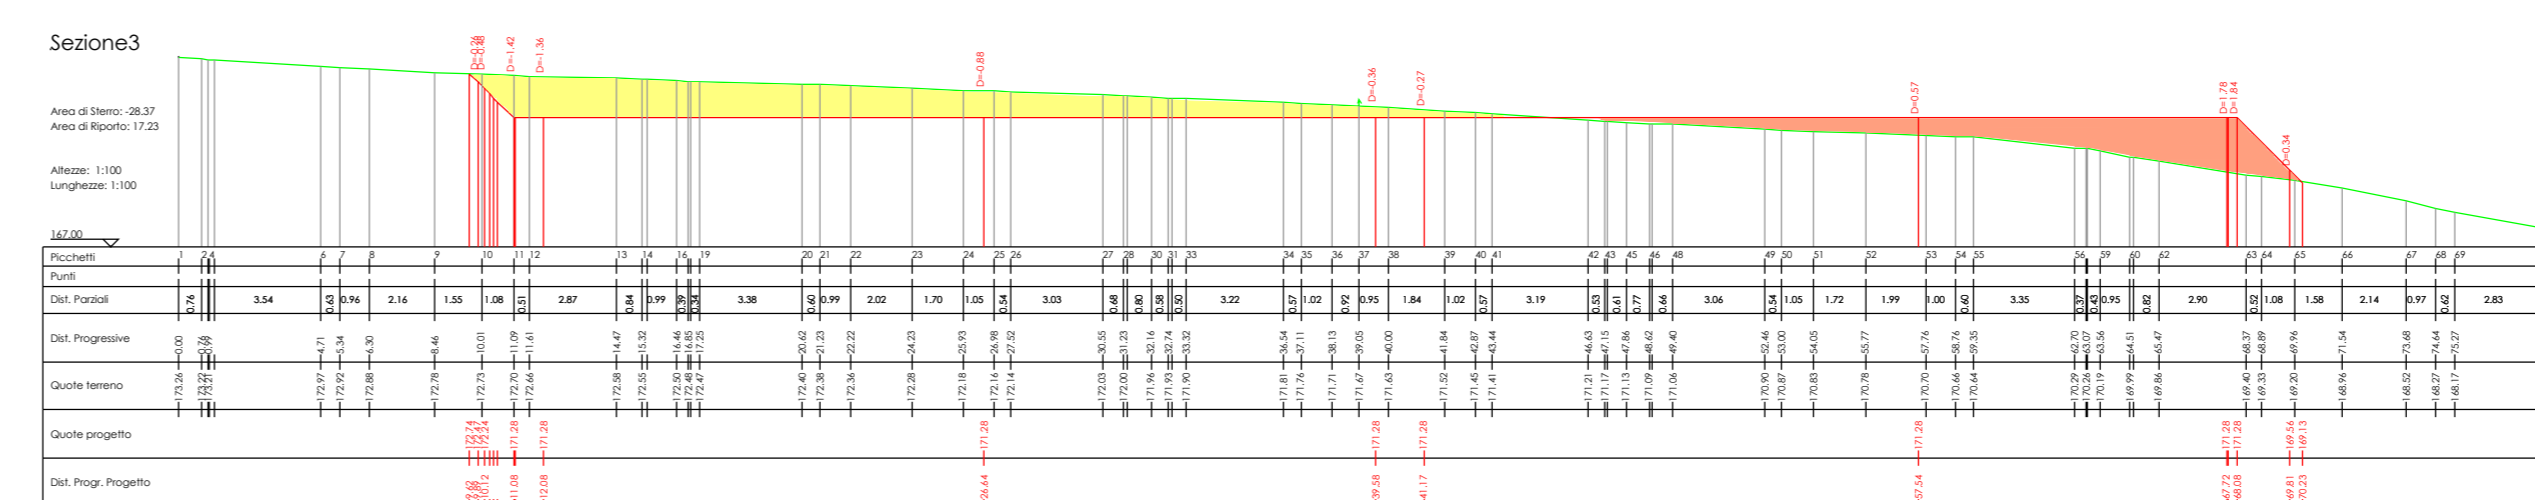

**Comune di : ROTELLO**  
 Provincia di : CAMPOBASSO  
 Regione : MOLISE

**PROFONTE**  
 IIPC Power 8 S.p.A.  
 Sede legale: 80121 Napoli (NA) - Via Santa Maria e Coppola Vecchia 11  
 Sede Operativa: 81030 Avellino - Via Circonvallazione 108  
 Indirizzo email: info@iipcpower8.it  
 Amministratore Unico: Avv. Oreste Vigorito  
 Societa' del Gruppo IIPC

**OPERA**  
 PROGETTO PER LA REALIZZAZIONE DI UN IMPIANTO DI PRODUZIONE DI ENERGIA ELETTRICA DA FONTE EOLICA DI POTENZA PARI A 42 MW

**OGGETTO**  
 TITOLO ELABORATO: PROGETTO STRADALE AEROGENERATORE ROT05  
 DATA: GENNAIO 2020  
 SCALA: varie  
 Folder: [ ]  
 Tipologia: D (disegno)  
 Idioma: ITALIANO

**TECNICI**  
 geom. Rocco Santolucido  
 [Stampa Tecnica]

00	GENNAIO 2020	Emisione per Progetto Definitivo - Richiesta V.I.A. e A.U.	-	-	IIPC Power 8
N° REVISIONE	DATA	OGGETTO DELLA REVISIONE	ELABORAZIONE	VERIFICA	APPROVAZIONE

Proprietà e diritto del presente documento sono riservati. La riproduzione è vietata.