



Particolare A - Sezioni di posa cavo AT

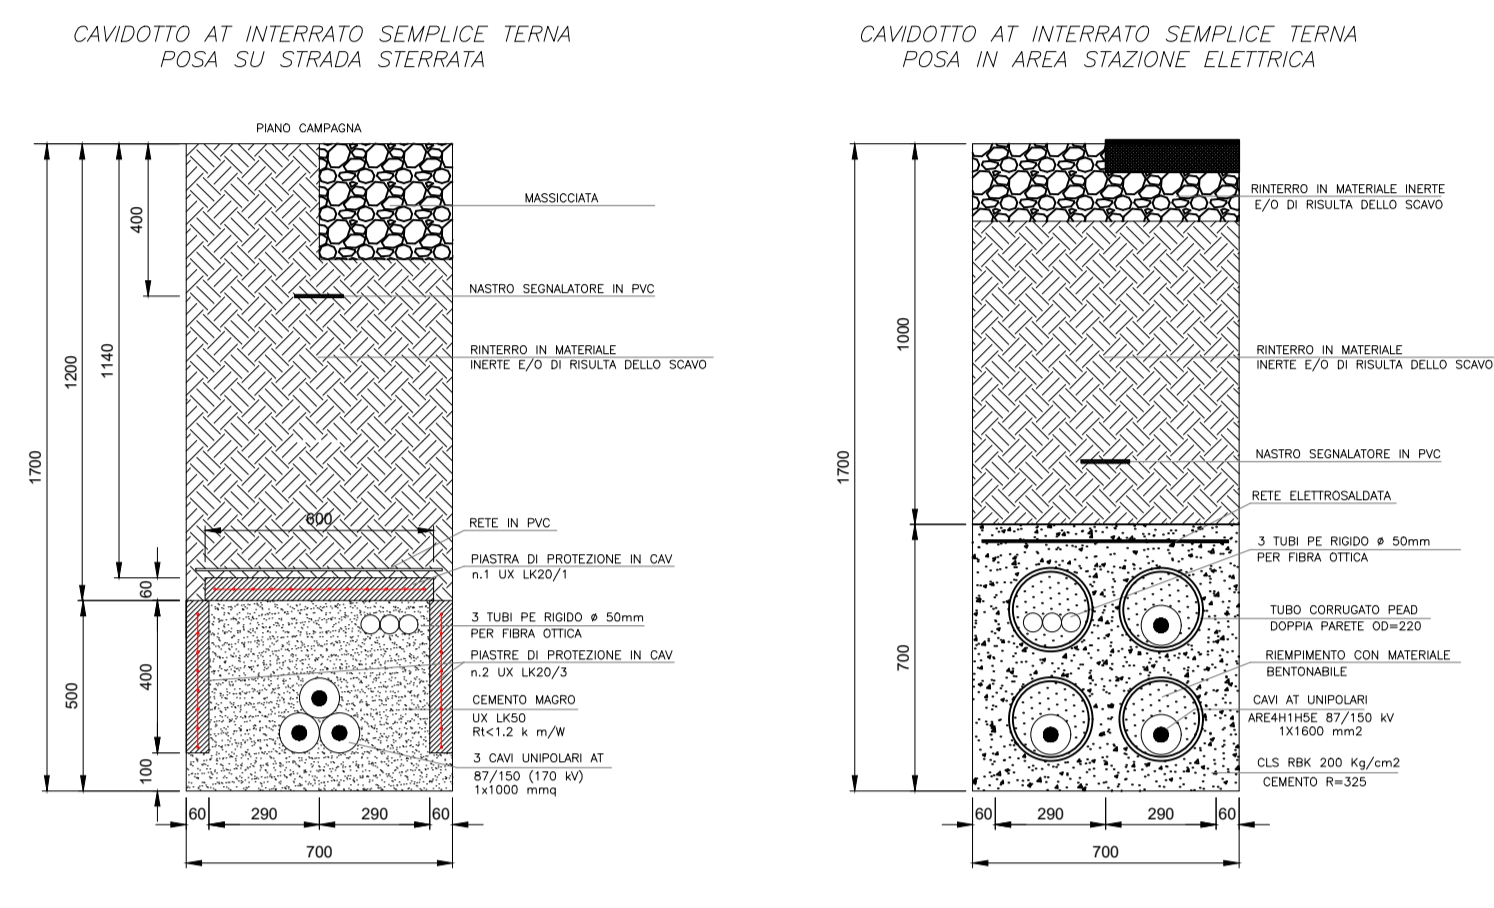

Comune di : ROTELLO
 Provincia di : CAMPOBASSO
 Regione : MOLISE



IVPC Power 8 S.p.A.
 Società Impresa
 Sede legale: 80121 Napoli (NA) - Via Santa Maria a Cappella Vecchia 11
 Sede Operativa: 83100 Avellino - Via Circumvallazione 108
 Indirizzo email: ivpcpower@ivpc.it
 P.I. 02523350449

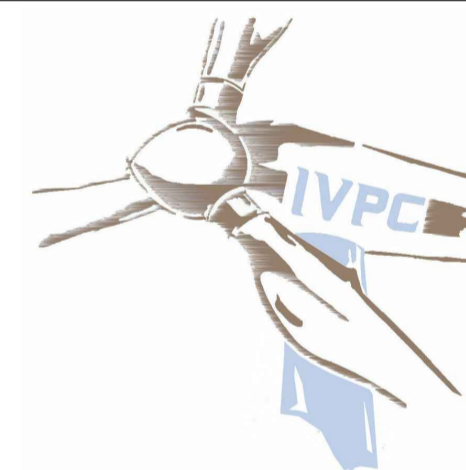

OPERA
 PROGETTO PER LA REALIZZAZIONE DI UN IMPIANTO DI PRODUZIONE DI ENERGIA ELETTRICA DA FONTE EOLICA DI POTENZA PARI A 42 MW

OGGETTO
 TITOLO ELABORATO:
 Inquadramento su base catastale della stazione elettrica di trasformazione, dell'area comune per condivisione dello stallo AT Terna e del collegamento in AT alla RTN

DATA:	Gennaio 2020	N°/CODICE ELABORATO:	Tav.29
SCALA:	1:1.000	Folder:	Elaborati di Progetto
		Tipologia:	D (disegno)
		Lingua:	ITALIANO

I TECNICI
 Ing. Gaspare Conio



IVPC Service S.r.l.
 Sede legale: 80121 Napoli (NA) -
 Via Santa Maria a Cappella Vecchia 11
 Sede Operativa: 83100 Avellino -
 Via Circumvallazione 108

00	Gennaio 2020	Richiesta V.I.A. - A.U.			IVPC Power 8
N° REVISIONE	DATA	OGGETTO DELLA REVISIONE	ELABORAZIONE	VERIFICA	APPROVAZIONE

Proprietà e diritto del presente documento sono riservati - la riproduzione è vietata.