

Stazione elettrica Rotello - IVPC Power 8

Area da acquisire

Area predisposta per la condivisione dello stallo AT Terna con altro produttore


Percorso cavi MT

Strada di accesso

Cavidotto AT interrato - Particolare A

Stazione elettrica esistente Rotello - TERNA


## Particolare A - Sezioni di posa cavo AT

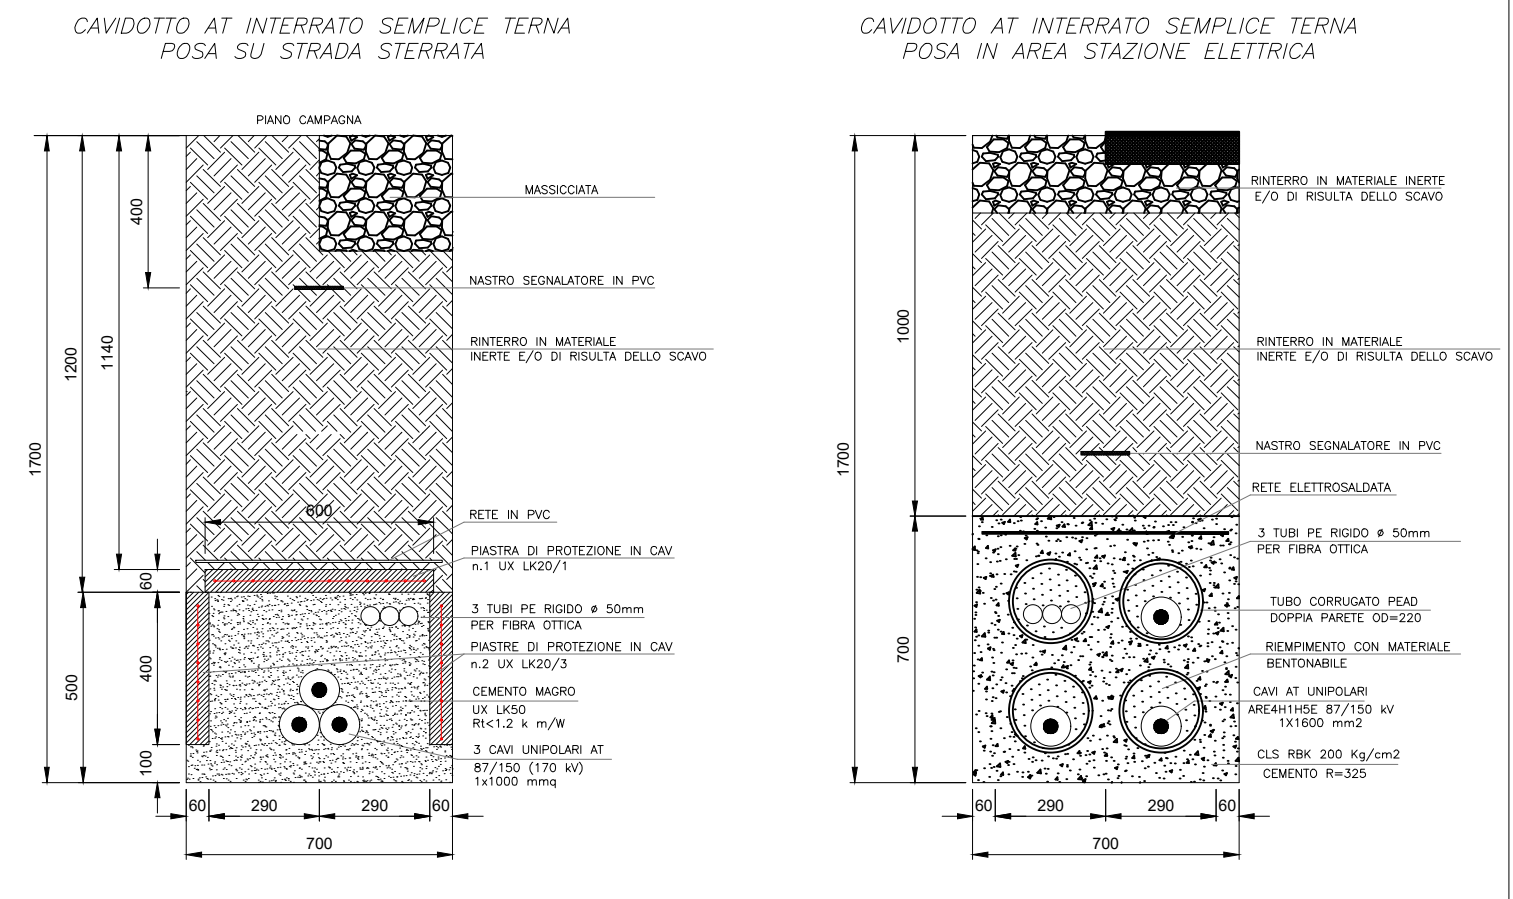

Comune di : **ROTELLO**  
 Provincia di : **CAMPOBASSO**  
 Regione : **MOLISE**



IVPC Power 8 S.p.A.  
 Società Unipersonale  
 Sede legale: 80121 Napoli (NA) - Via Santa Maria a Cappella Vecchia 11  
 Sede Operativa: 83100 Avellino - Via Circumvallazione 108  
 Indirizzo email: [ivpcpower@ivpc.it](mailto:ivpcpower@ivpc.it) [ivpc@ivpc.com](mailto:ivpc@ivpc.com)  
 P.I. 02523350449

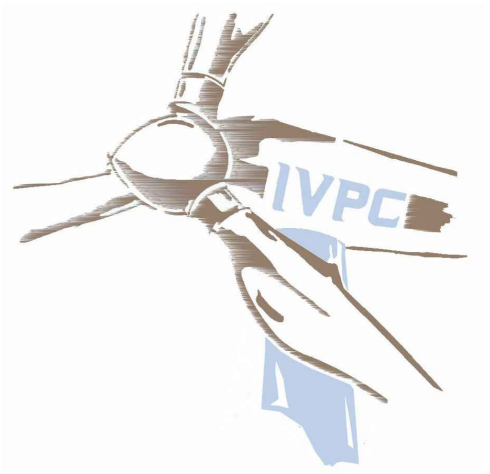

**OPERA**  
 PROGETTO PER LA REALIZZAZIONE DI UN IMPIANTO DI PRODUZIONE DI ENERGIA ELETTRICA DA FONTE EOLICA DI POTENZA PARI A 42 MW

**OGGETTO**  
 TITOLO ELABORATO :  
 Inquadramento su base ortofoto della stazione elettrica di trasformazione, dell'area comune per condivisione dello stallo AT Terna e del collegamento in AT alla RTN

DATA : Gennaio 2020 N°/CODICE ELABORATO : **Tav.29a**  
 SCALA : 1:1.000  
 Folder : Elaborati di Progetto Tipologia : D (disegno) Lingua : ITALIANO

Ing. Gaspare Conio



IVPC Service S.r.l.  
 Sede legale: 80121 Napoli (NA) -  
 Via Santa Maria a Cappella Vecchia 11  
 Sede Operativa: 83100 Avellino -  
 Via Circumvallazione 108

N° REVISIONE	DATA	OGGETTO DELLA REVISIONE	ELABORAZIONE	VERIFICA	APPROVAZIONE
00	Gennaio 2020	Richiesta V.I.A. - A.U.	-	-	IVPC Power 8

Proprietà e diritto del presente documento sono riservati - la riproduzione è vietata.