




SEZIONE A-A

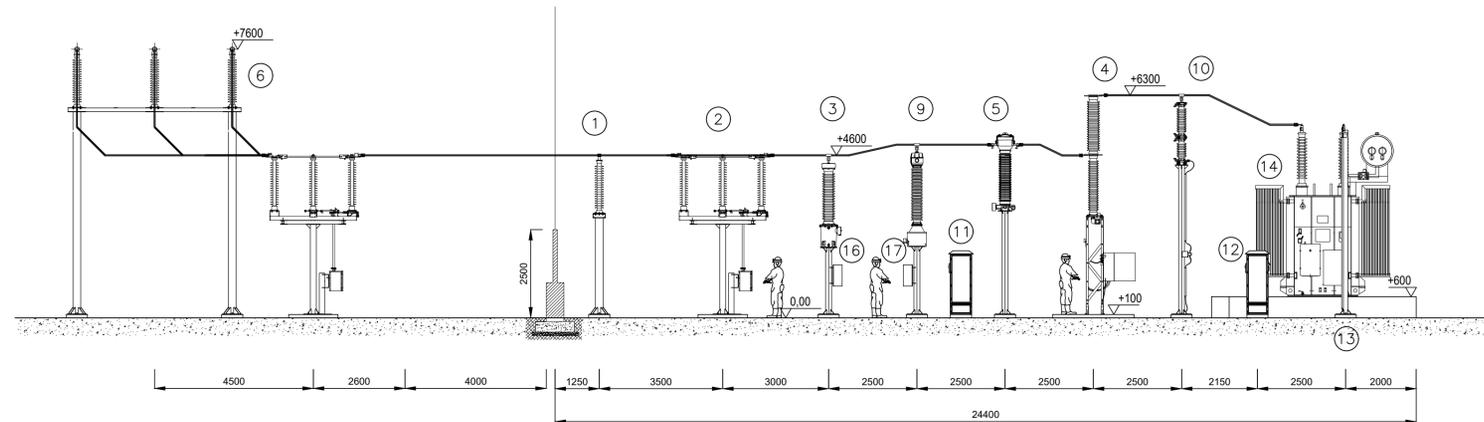

SEZIONE B-B

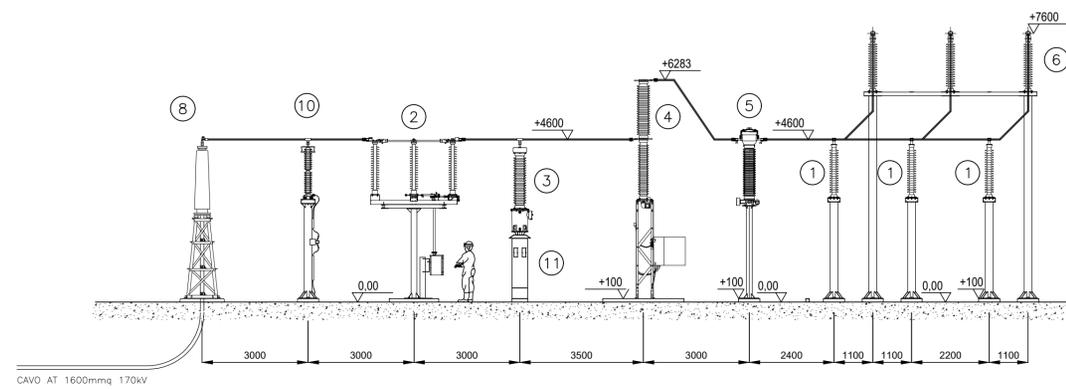

SEZIONE B-B

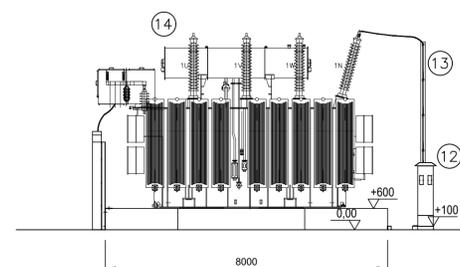


LEGENDA APPARECCHIATURE

RIFERIMENTO	DESCRIZIONE
1	Isolatore rompitratta con sostegno unipolare
2	Sezionatore tripolare orizzontale 145-170kV con lame di messa a terra e comando motorizzato
3	Trasformatore di tensione capacitivo N°3 prestazioni (PROTEZIONI)
4	Interruttore tripolare 170kV
5	Trasformatore di corrente 170 kV N°4 prestazioni (MISURE E PROTEZIONI)
6	Supporto sbarre tripolare
7	Sezionatore tripolare con lame di messa a terra sbarre
8	Terminali per cavo AT 87/150 kV
9	Trasformatore di tensione induttivo 170 kV N°1 prestazione (MISURE)
10	Scaricatore con contascariche 144 kV
11	Armadio smistamento cavi - MK LINEA
12	Armadio smistamento cavi trasformatore - MK TR
13	Sostegno messa a terra centro stella trasformatore AT/MT
14	Trasformatore di potenza ONAN/ONAF 40/45 MVA YNd11 150±10x1,25 / 30
15	Sostegno per canalina cavi MT
16	Cassetta per secondari trasformatore di tensione capacitivo (PROTEZIONI)
17	Cassetta per secondari trasformatore di tensione induttivo e trasformatore di corrente (MISURE RTN/ENEL)

Comune di : ROTELLO
 Provincia di : CAMPOBASSO
 Regione : MOLISE



IVPC Power 8 S.p.A.
 Società Impresario
 Sede legale: 80121 Napoli (NA) - Via Santa Maria a Cappella Vecchia 11
 Sede Operativa: 83100 Avellino - Via Circumvallazione 108
 Indirizzo email: ivpcpower@ivpc.com
 P.I. 02523350449

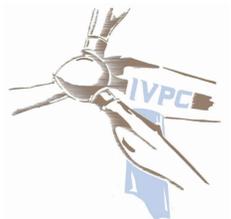

PROFONTE

OPERA

PROGETTO PER LA REALIZZAZIONE DI UN IMPIANTO DI PRODUZIONE DI ENERGIA ELETTRICA DA FONTE EOLICA DI POTENZA PARI A 42 MW

TITOLO ELABORATO :

Sezioni stazione elettrica di trasformazione ed area comune per condivisione stallo AT in SE Terna

OGGETTO

DATA : Gennaio 2020 N°/CODICE ELABORATO :

Tav.29c

SCALA :

1:100

Folder :

Elaborati di Progetto

Tipologia : D (disegno)

Lingua : ITALIANO

I TECNICI

Ing. Gaspare Conio



IVPC Service S.r.l.
 Sede legale: 80121 Napoli (NA) -
 Via Santa Maria a Cappella Vecchia 11
 Sede Operativa: 83100 Avellino -
 Via Circumvallazione 108

00	Gennaio 2020	Richiesta V.I.A. - A.U.	--	--	IVPC Power 8
N° REVISIONE	DATA	OGGETTO DELLA REVISIONE	ELABORAZIONE	VERIFICA	APPROVAZIONE

Proprietà e diritto del presente documento sono riservati - la riproduzione è vietata.