


Planimetria sistemazione esterna scala 1:200



TIPOLOGIA NUOVO PONTILE

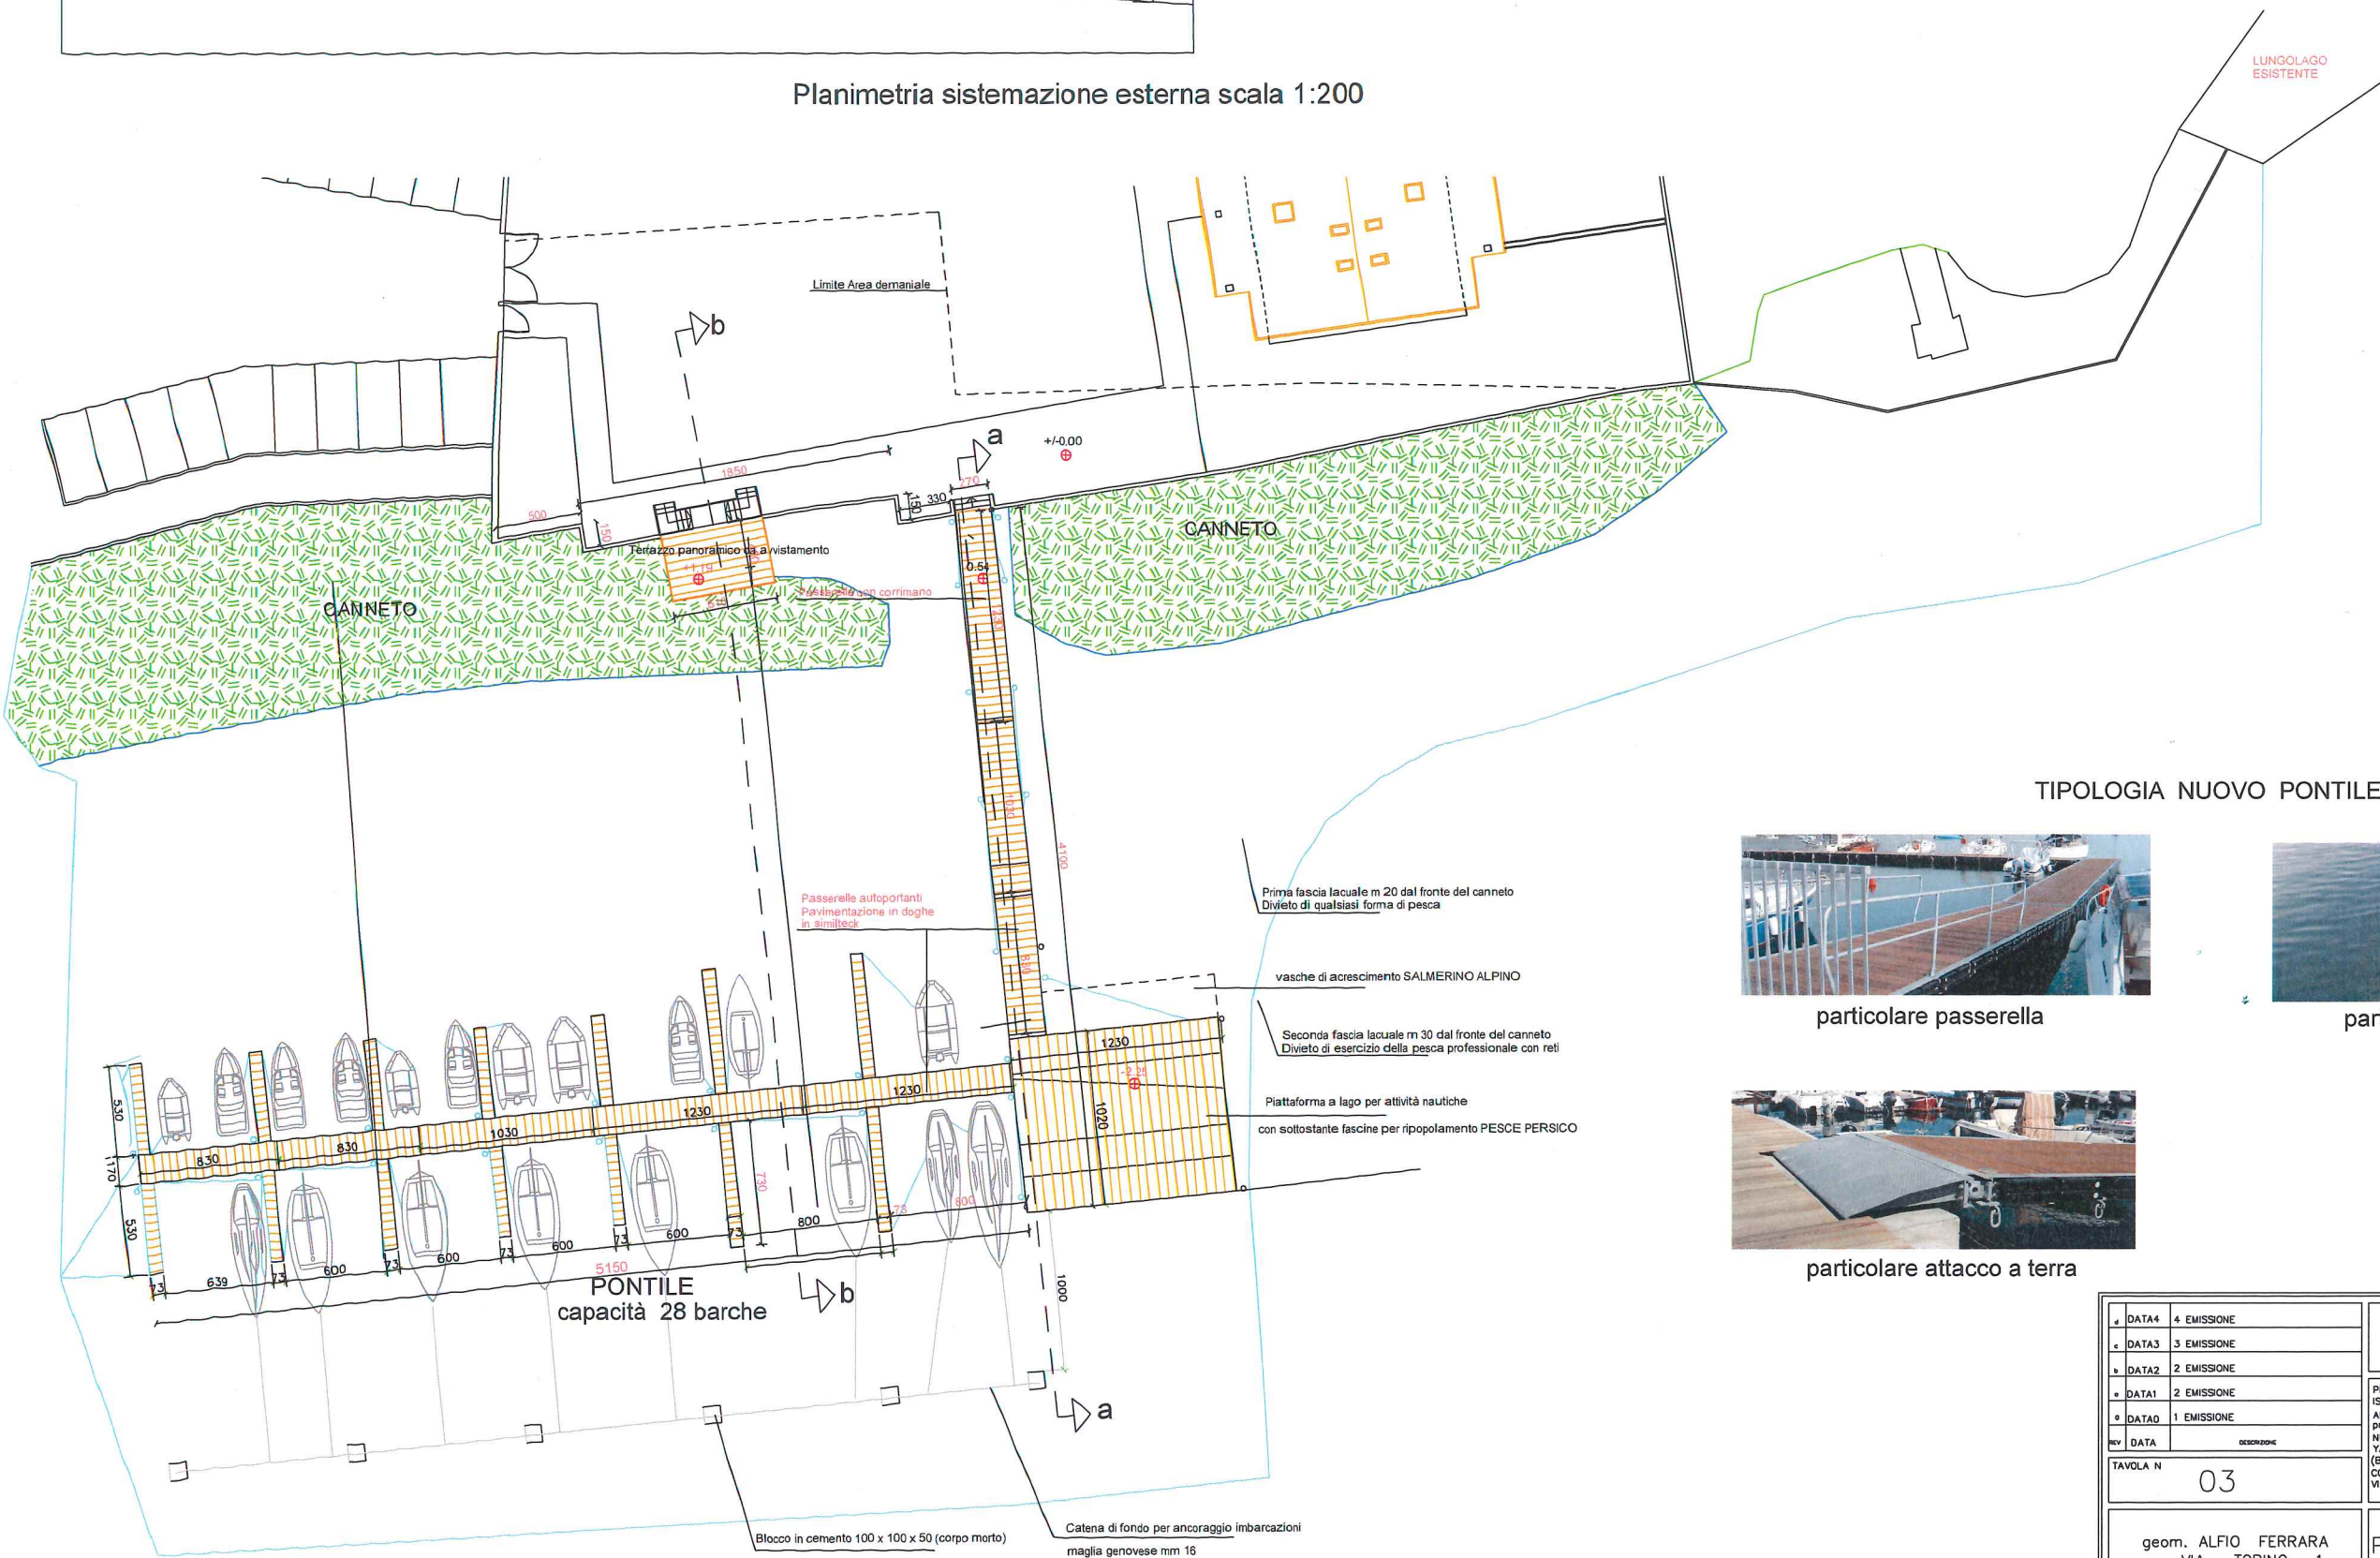

particolare passerella



particolare palo



particolare attacco a terra

d	DATA4	4	EMISSIONE	<b>YACHT CLUB CERESIO</b> VIA ZANZI 45, 21037 LAVENA PONTE TRESA  PROGETTO 'ISTANZA DI VERIFICA AD ASSOGGETTABILITA' A VALUTAZIONE DI IMPATTO AMBIENTALE' ai sensi del D.Lgs 152/2006 e s.m.i, della L.R. 5/2011 relativa al progetto di: NUOVO PONTILE REALIZZATO DA MODULI GALLEGGIANTI ED ACCESSORI PRESSO LO YACHT CLUB CERESIO DI LAVENA PONTE TRESA - PIATTAFORMA DI AVVISTAMENTO (BIRDWATCHING), E POSA DI VASCHE ACCRESCIMENTO PESCI IN AMPLIAMENTO ALLA CONCESSIONE DEMANIALE "LAVENA 8" - CONSORZIO LAGHI CERESIO, PIANO E GHIRLA VIA ERMENEGILDO ZANZI 45 - NEL COMUNE DI LAVENA PONTE TRESA
e	DATA3	3	EMISSIONE	
b	DATA2	2	EMISSIONE	
a	DATA1	2	EMISSIONE	
c	DATA0	1	EMISSIONE	
REV	DATA		DESCRIZIONE	
TAVOLA N				03
geom. ALFIO FERRARA VIA TORINO 1 21030 CUGLIATE FABIASCO				Piante e sezioni
DATA		DISEGNATO	VERIFICA	SCALA
GENNAIO 2020				1:200