

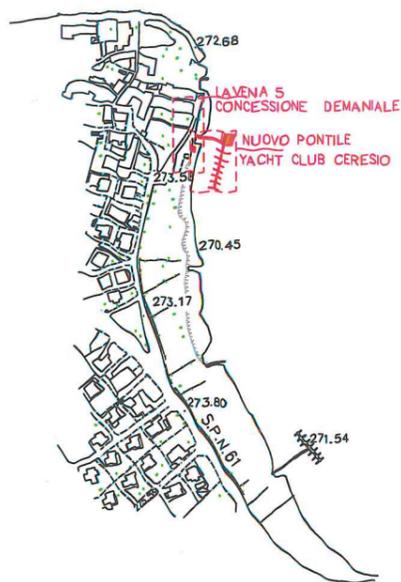



scala 1:5000

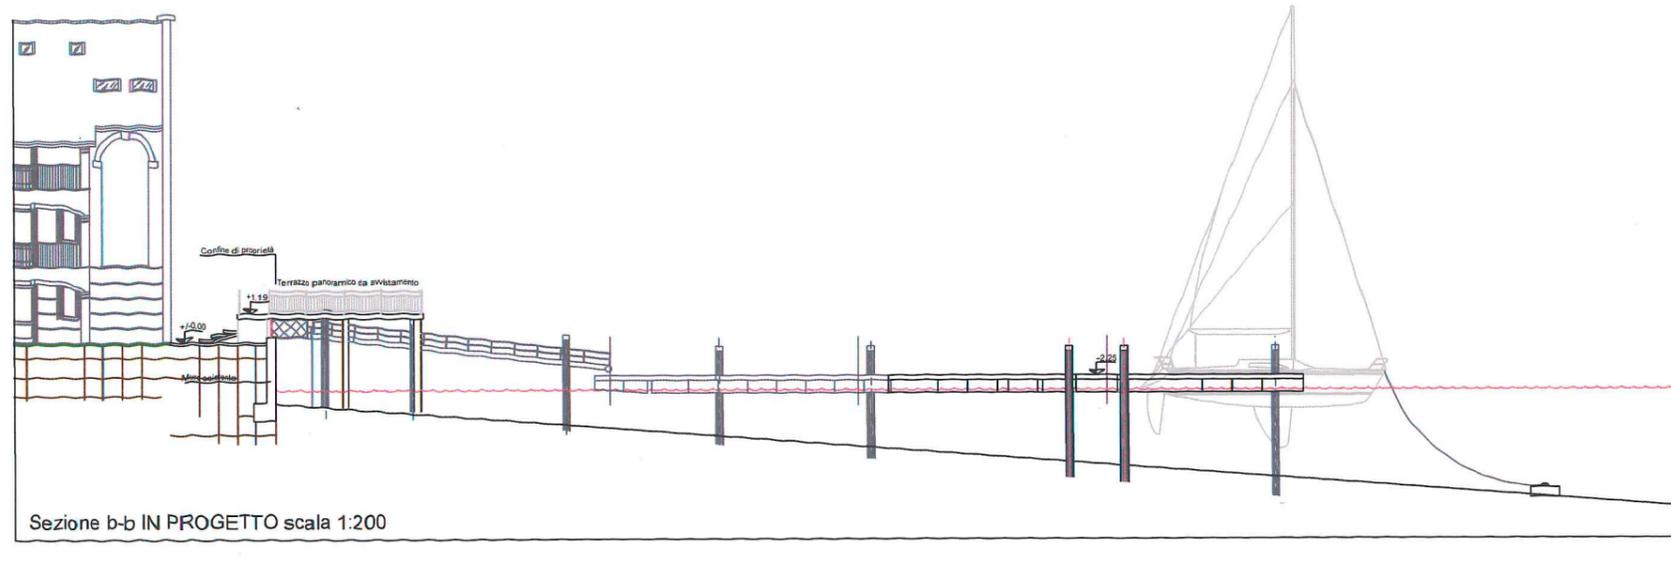

scala 1:1000

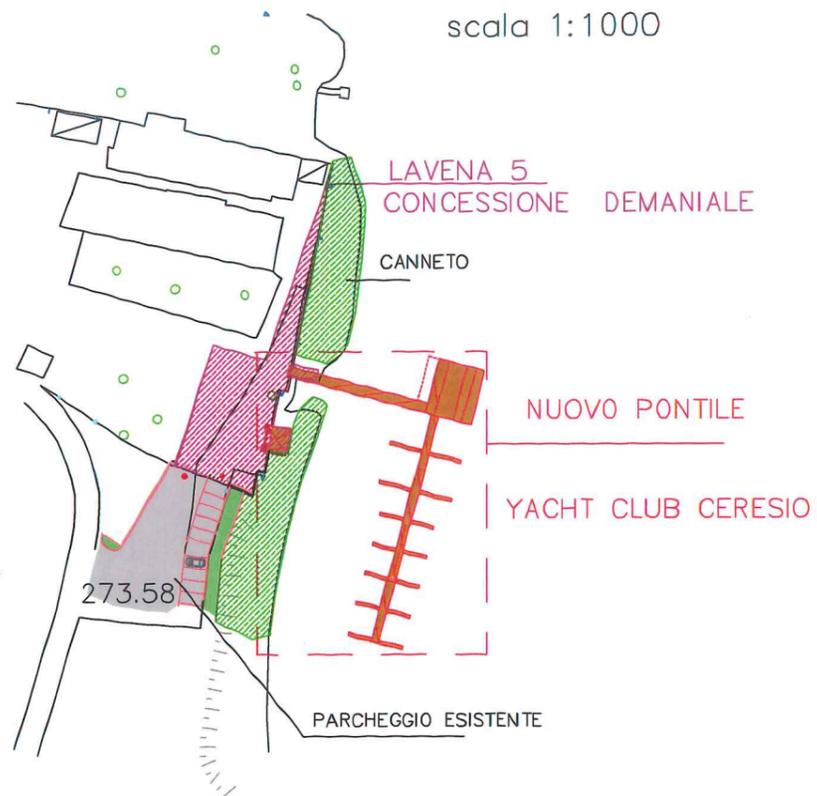


Sezione b-b IN PROGETTO scala 1:200


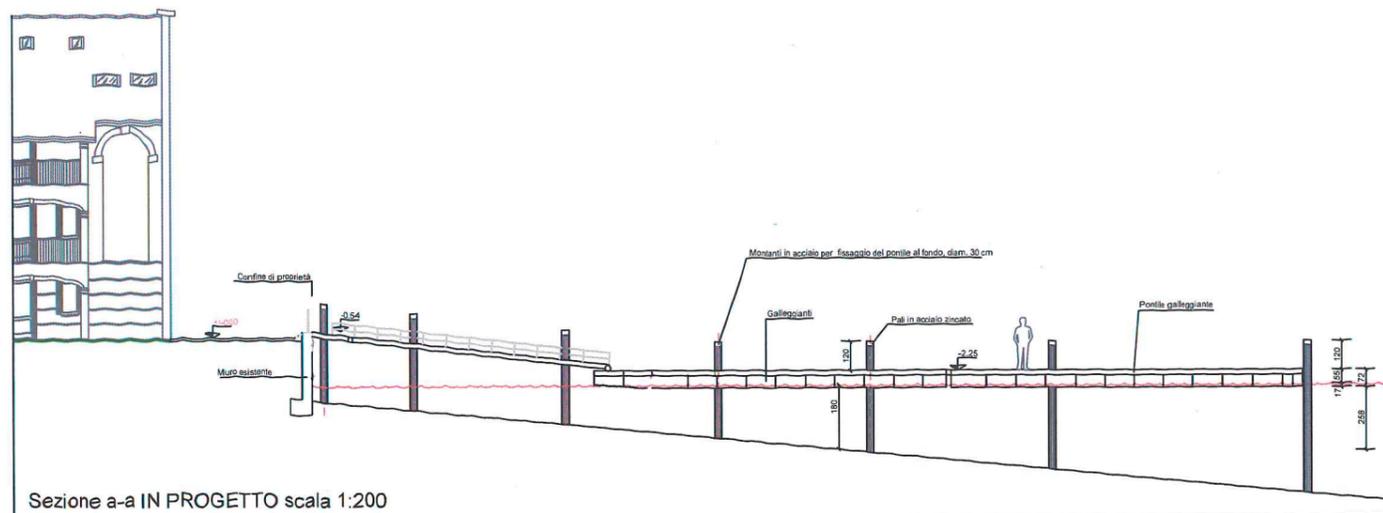


Sezione a-a IN PROGETTO scala 1:200

RILIEVO FOTOGRAFICO
concessione demaniale Lavena 5

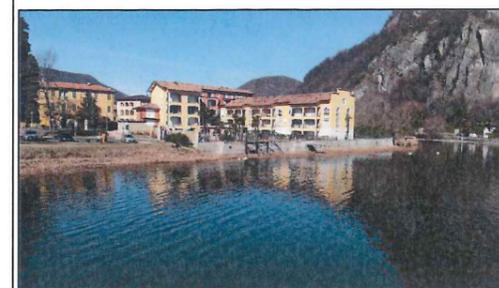

CONO OTTICO 1

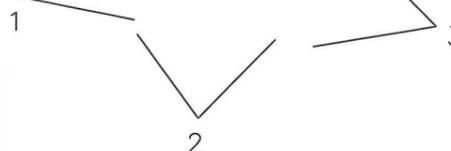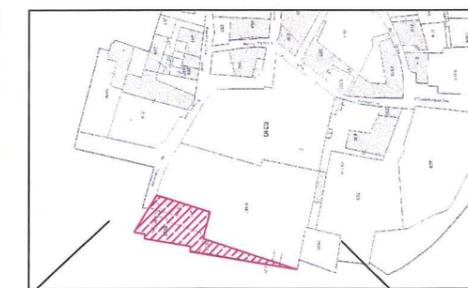

CONO OTTICO 2



CONO OTTICO 3



immagine del 2014
concessione demaniale Lavena 5



VISTA DALL'ALTO



VISTA DALL'ALTO

d	DATA4	4 EMISSIONE
e	DATA3	3 EMISSIONE
b	DATA2	2 EMISSIONE
a	DATA1	2 EMISSIONE
o	DATA0	1 EMISSIONE
REV	DATA	DESCRIZIONE

TAVOLA N
02

geom. ALFIO FERRARA
VIA TORINO 1
21030 CUGLIATE FABIASCO

YACHT CLUB CERESIO
VIA ZANZI 45, 21037 LAVENA PONTE TRESA

PROGETTO
ISTANZA DI VERIFICA AD ASSOGETTABILITA' A VALUTAZIONE DI IMPATTO
AMBIENTALE ai sensi del D.Lgs 152/2006 e s.m.i, della L.R. 5/2011 relativa al
progetto di:
NUOVO PONTILE REALIZZATO DA MODULI GALLEGGIANTI ED ACCESSORI PRESSO LO
YACHT CLUB CERESIO DI LAVENA PONTE TRESA, PIATTAFORMA DI AVVISTAMENTO
(BIRDWATCHING), E POSA DI VASCHE ACCRESCIMENTO PESCI IN AMPLIAMENTO ALLA
CONCESSIONE DEMANIALE "LAVENA 5" - CONSORZIO LAGHI CERESIO, PIANO E GHIRLA
VIA ERMENEGILDO ZANZI 45 - NEL COMUNE DI LAVENA PONTE TRESA

Area in concessione demaniale Lavena 5
Individuazione pontile e sezioni di progetto

DATA GENNAIO 2020	DISEGNATO	VERIFICA	SCALA 1:5000 1:1000 1:200
----------------------	-----------	----------	------------------------------------