






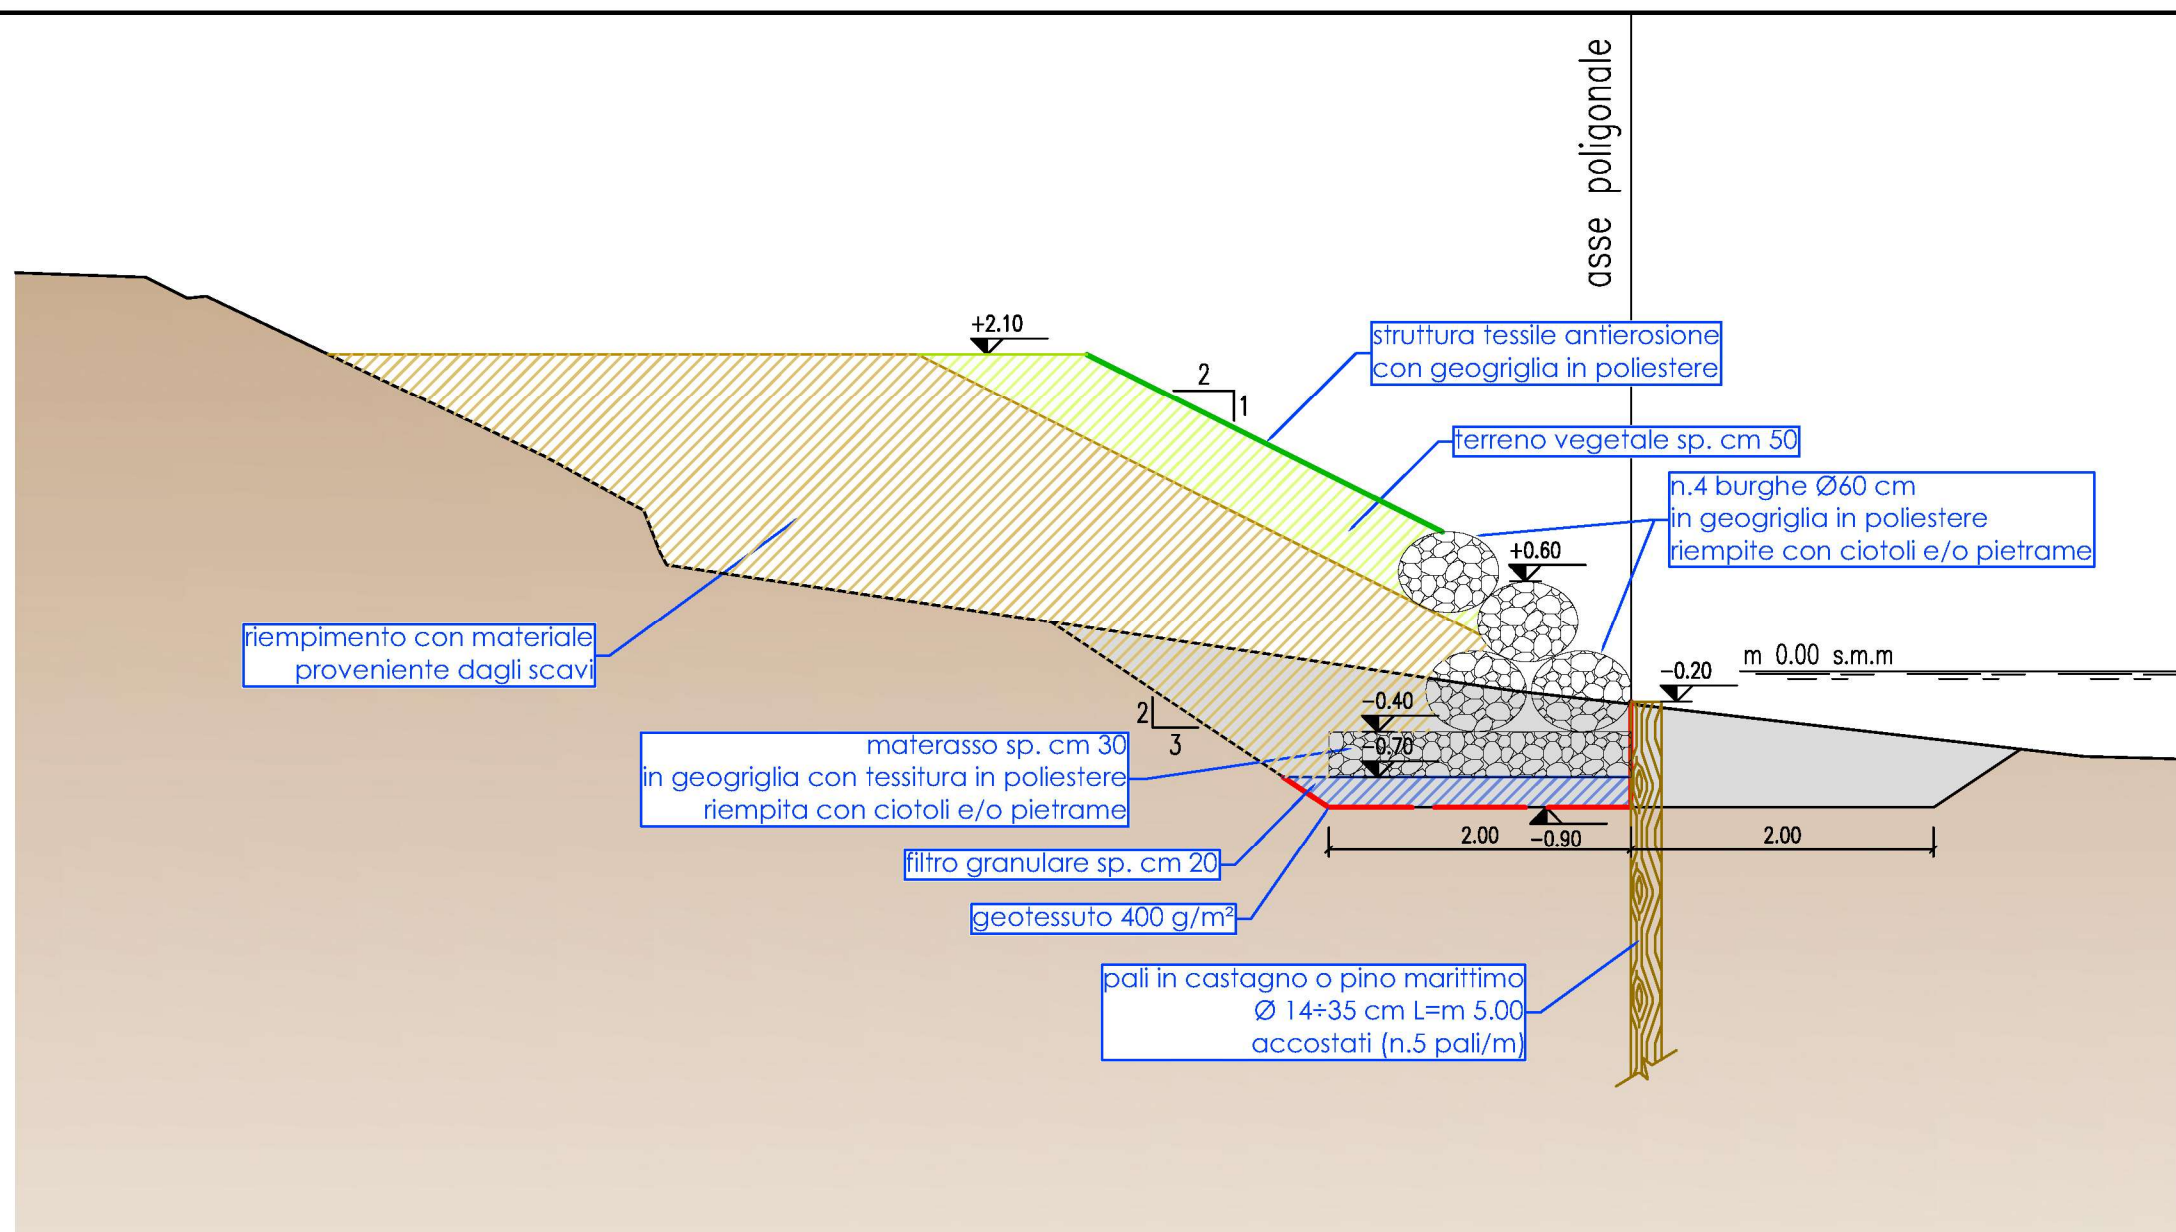

SEZIONE TIPO TRATTO FRONTE FOCE FOSSETTA DEI BARAMBANI



LEGENDA


-  scavo per riprofilatura
-  geotessuto
-  filtro granulare
-  materiale proveniente dagli scavi
-  terreno vegetale
-  geostuoia

MINISTERO DELLE INFRASTRUTTURE E DEI TRASPORTI  
 AUTORITÀ DI SISTEMA PORTUALE DEL MARE ADRIATICO SETTENTRIONALE PORTI DI VENEZIA E CHIOGGIA  
**PROVEDITORATO INTERREGIONALE PER LE OPERE PUBBLICHE**  
 Veneto - Trentino Alto Adige - Friuli Venezia Giulia

INTERVENTI PER LA PROTEZIONE E LA CONSERVAZIONE DEI FONDALI DEL CANALE MALAMOCCO - MARGHERA.  
 Accordo di Programma per l'escavo manutentorio dei canali portuali di grande navigazione e il refluito dei sedimenti dragati all'interno della Laguna di Venezia.

**PROGETTO DI FATTIBILITÀ TECNICA ED ECONOMICA**

Sezione tipo tratto fronte foce Fossetta dei Barambani

Allegato n. 1.6	Dicembre 2019
IL CONCESSIONARIO  CONSORZIO VENEZIA NUOVA	PROGETTAZIONE Studio  RINALDO S.p.A. il progettista responsabile ing. Daniele Rinaldo 