


SEZIONE TIPO TRATTO OPERA DI BORDO CANALE

LATO CANALE →

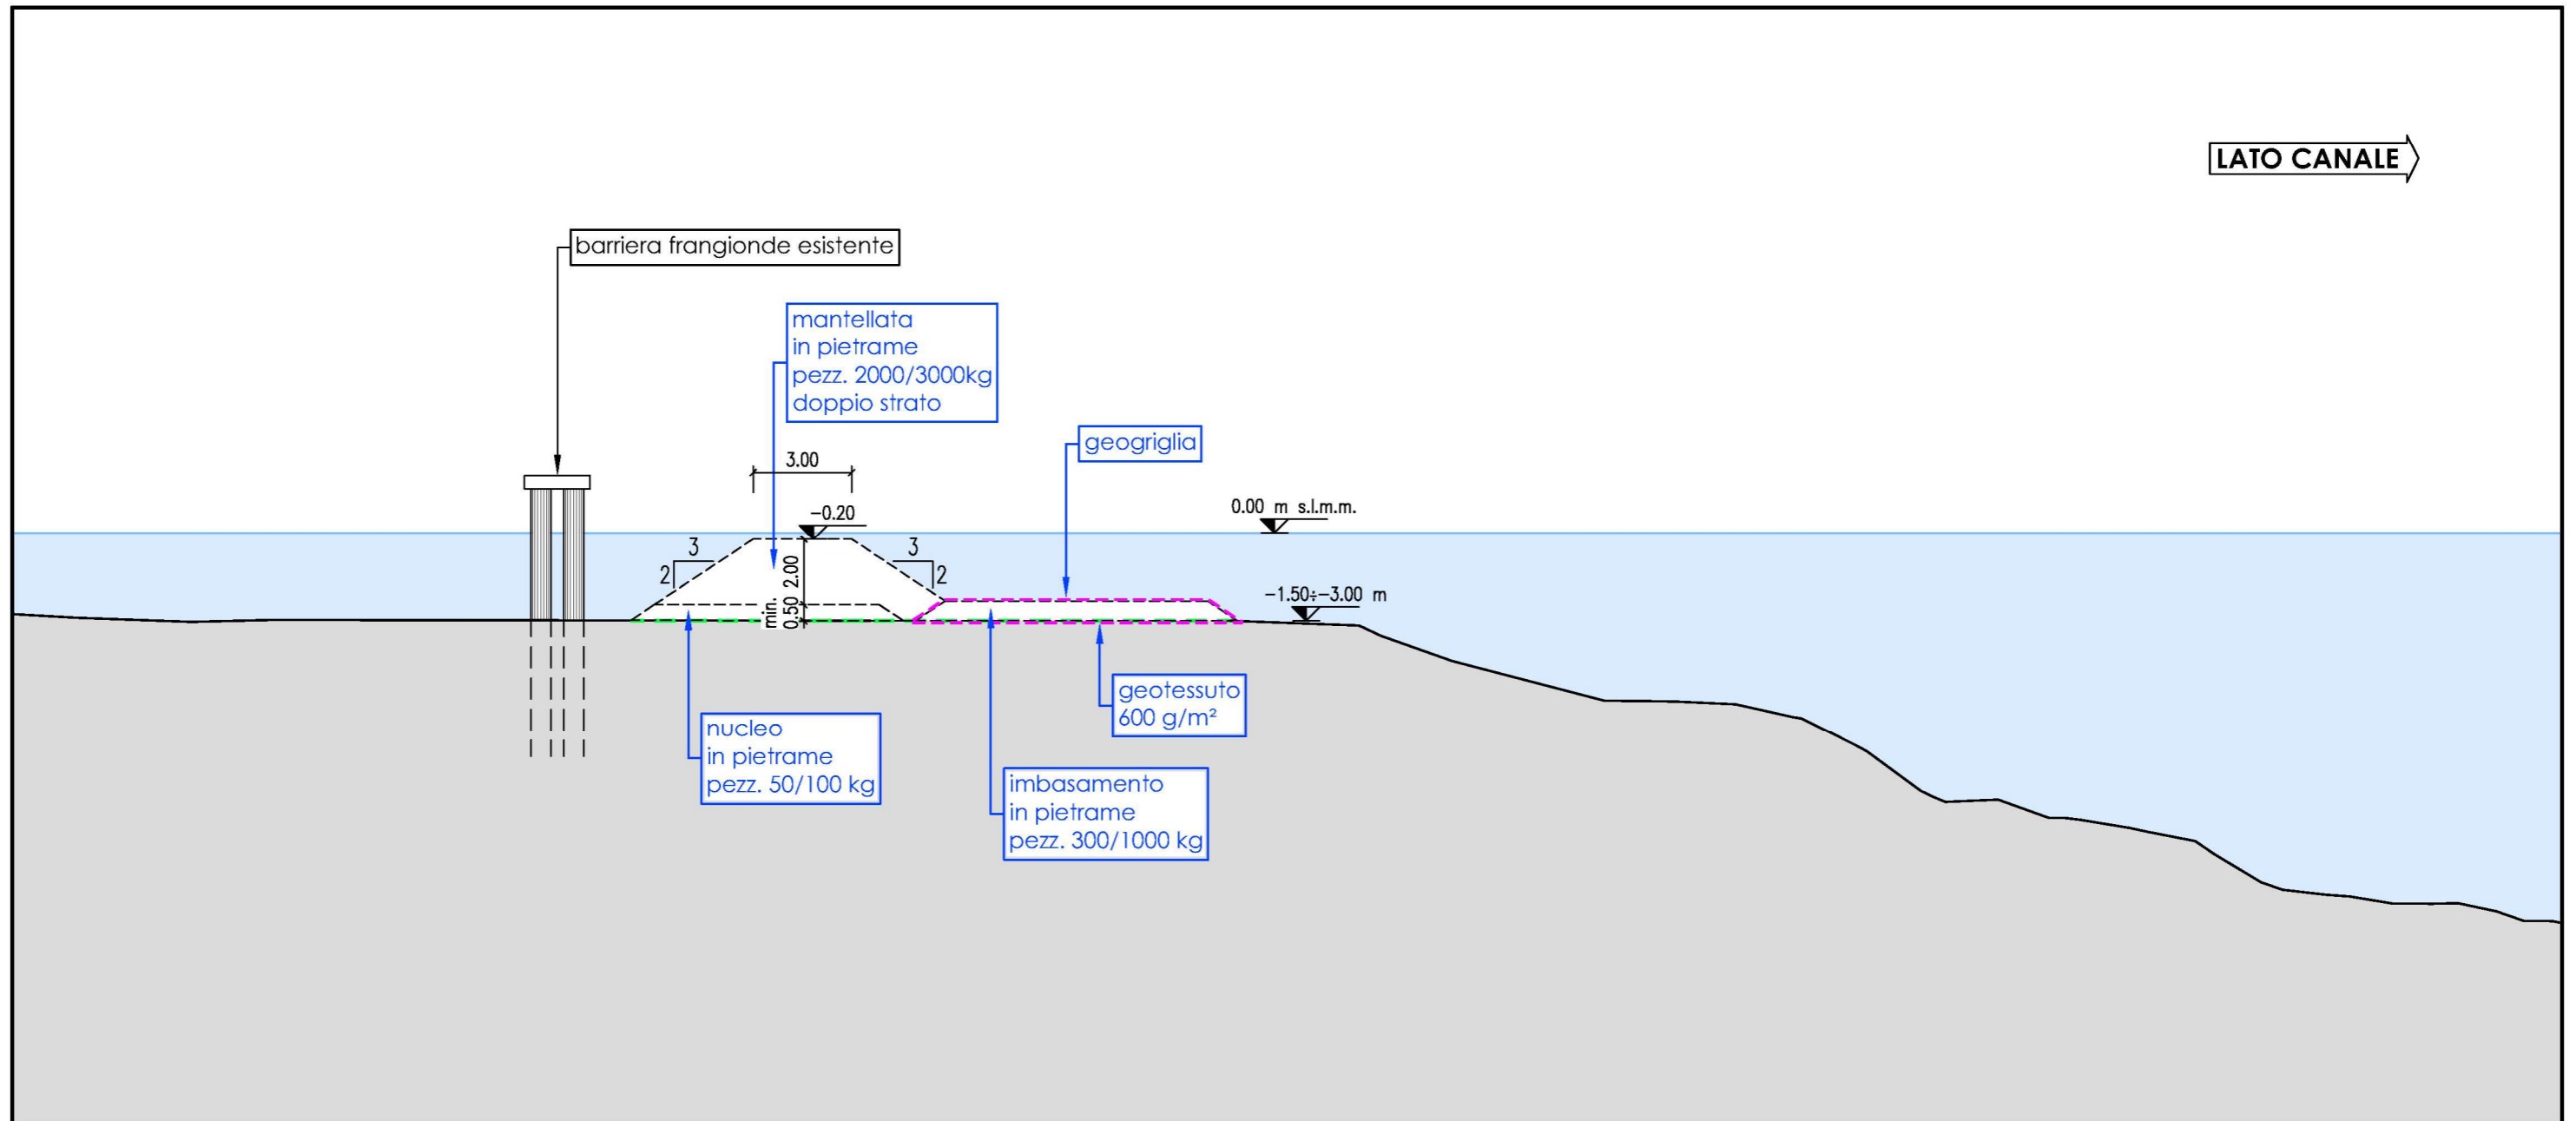

LEGENDA

- geotessuto
- geogriglia

<p>MINISTERO DELLE INFRASTRUTTURE E DEI TRASPORTI AUTORITÀ DI SISTEMA PORTUALE DEL MARE ADRIATICO SETTENTRIONALE PORTI DI VENEZIA E CHIOGGIA</p> <p>PROVVEDITORATO INTERREGIONALE PER LE OPERE PUBBLICHE Veneto - Trentino Alto Adige - Friuli Venezia Giulia</p>	
<p>INTERVENTI PER LA PROTEZIONE E LA CONSERVAZIONE DEI FONDALI DEL CANALE MALAMOCCO - MARGHERA. Accordo di Programma per l'escavo manutentorio dei canali portuali di grande navigazione e il refluito dei sedimenti dragati all'interno della Laguna di Venezia.</p>	
<p>PROGETTO DI FATTIBILITÀ TECNICA ED ECONOMICA</p>	
<p>Sezione tipo tratto opera di bordo canale</p>	
<p>Allegato n. 1.7</p>	<p>Dicembre 2019</p>
<p>IL CONCESSIONARIO</p> <p> CONSORZIO VENEZIA NUOVA</p>	<p>PROGETTAZIONE</p> <p>Studio</p> <p> RINALDO S.p.A. il progettista responsabile ing. Daniele Rinaldo</p> <p> ROSSI RENZO STUDIO</p>