


SEZIONE TIPO TRATTO FRONTE CASSA DI COLMATA A

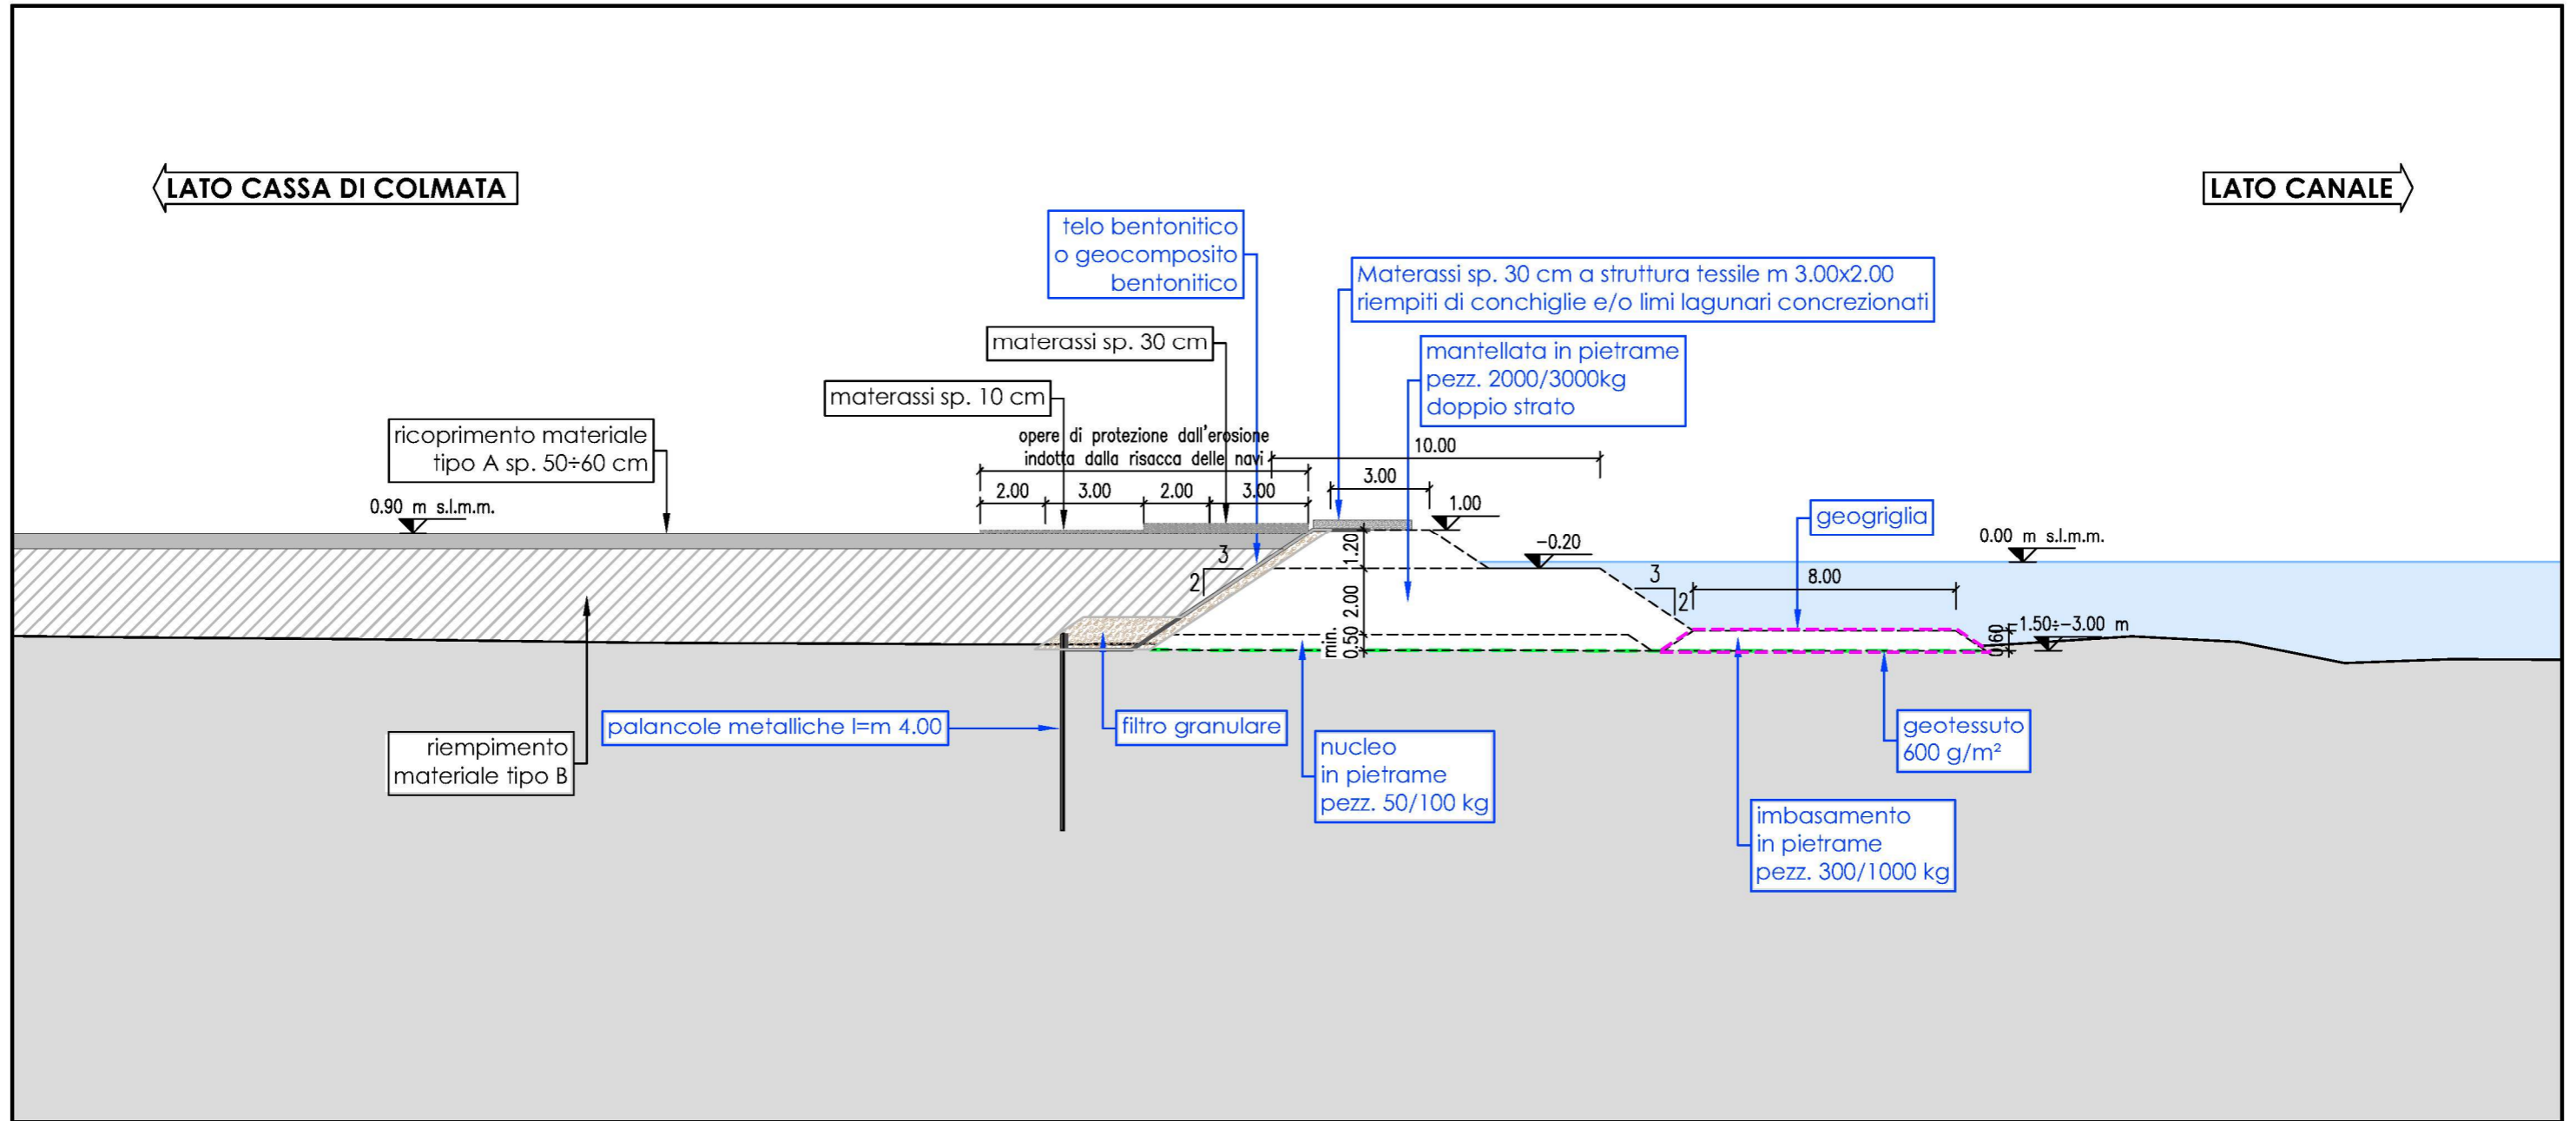

LEGENDA

- geotessuto
- geogriglia
- filtro granulare e/o sabbia
- materiale tipo B

MINISTERO DELLE INFRASTRUTTURE E DEI TRASPORTI AUTORITÀ DI SISTEMA PORTUALE DEL MARE ADRIATICO SETTENTRIONALE PORTI DI VENEZIA E CHIOGGIA	PROVVEDITORATO INTERREGIONALE PER LE OPERE PUBBLICHE <small>Veneto - Trentino Alto Adige - Friuli Venezia Giulia</small>
INTERVENTI PER LA PROTEZIONE E LA CONSERVAZIONE DEI FONDALI DEL CANALE MALAMOCCO - MARGHERA. Accordo di Programma per l'escavo manutentorio dei canali portuali di grande navigazione e il refluito dei sedimenti dragati all'interno della Laguna di Venezia.	
PROGETTO DI FATTIBILITÀ TECNICA ED ECONOMICA	
Sezione tipo tratto fronte Cassa di Colmata A	
Allegato n. 1.8 IL CONCESSIONARIO CONSORZIO VENEZIA NUOVA	Dicembre 2019 PROGETTAZIONE Studio RINALDO S.p.A. il progettista responsabile ing. Daniele Rinaldo