
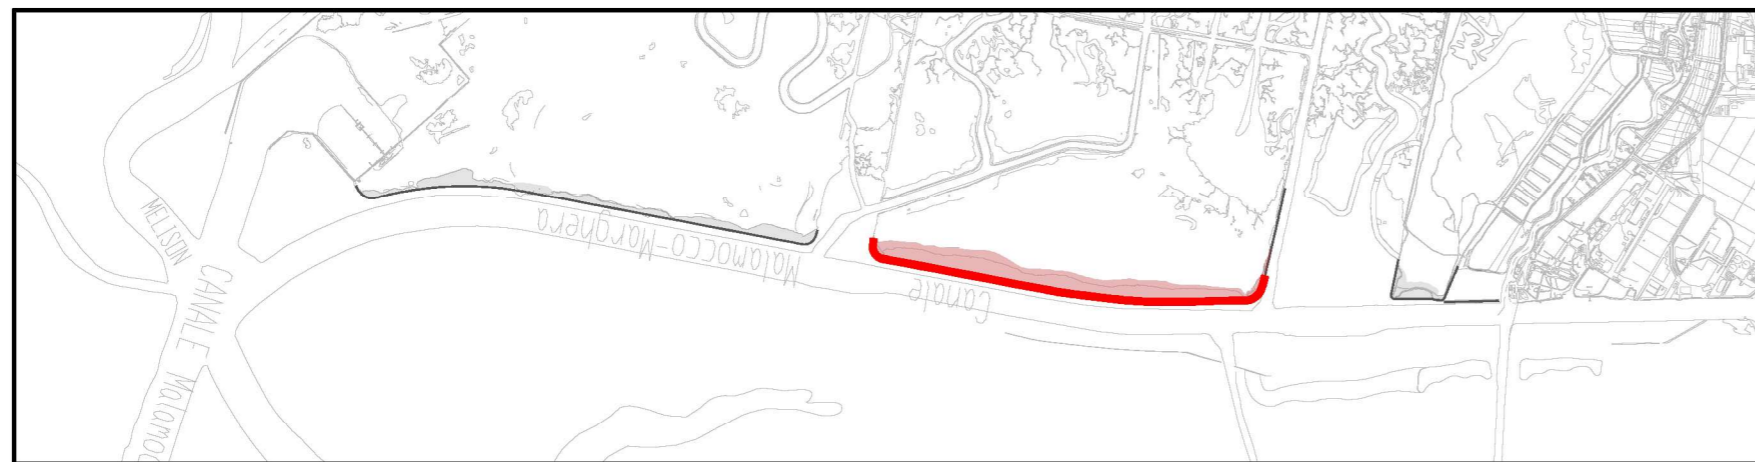


SEZIONE TIPO TRATTO FRONTE CASSA DI COLMATA B

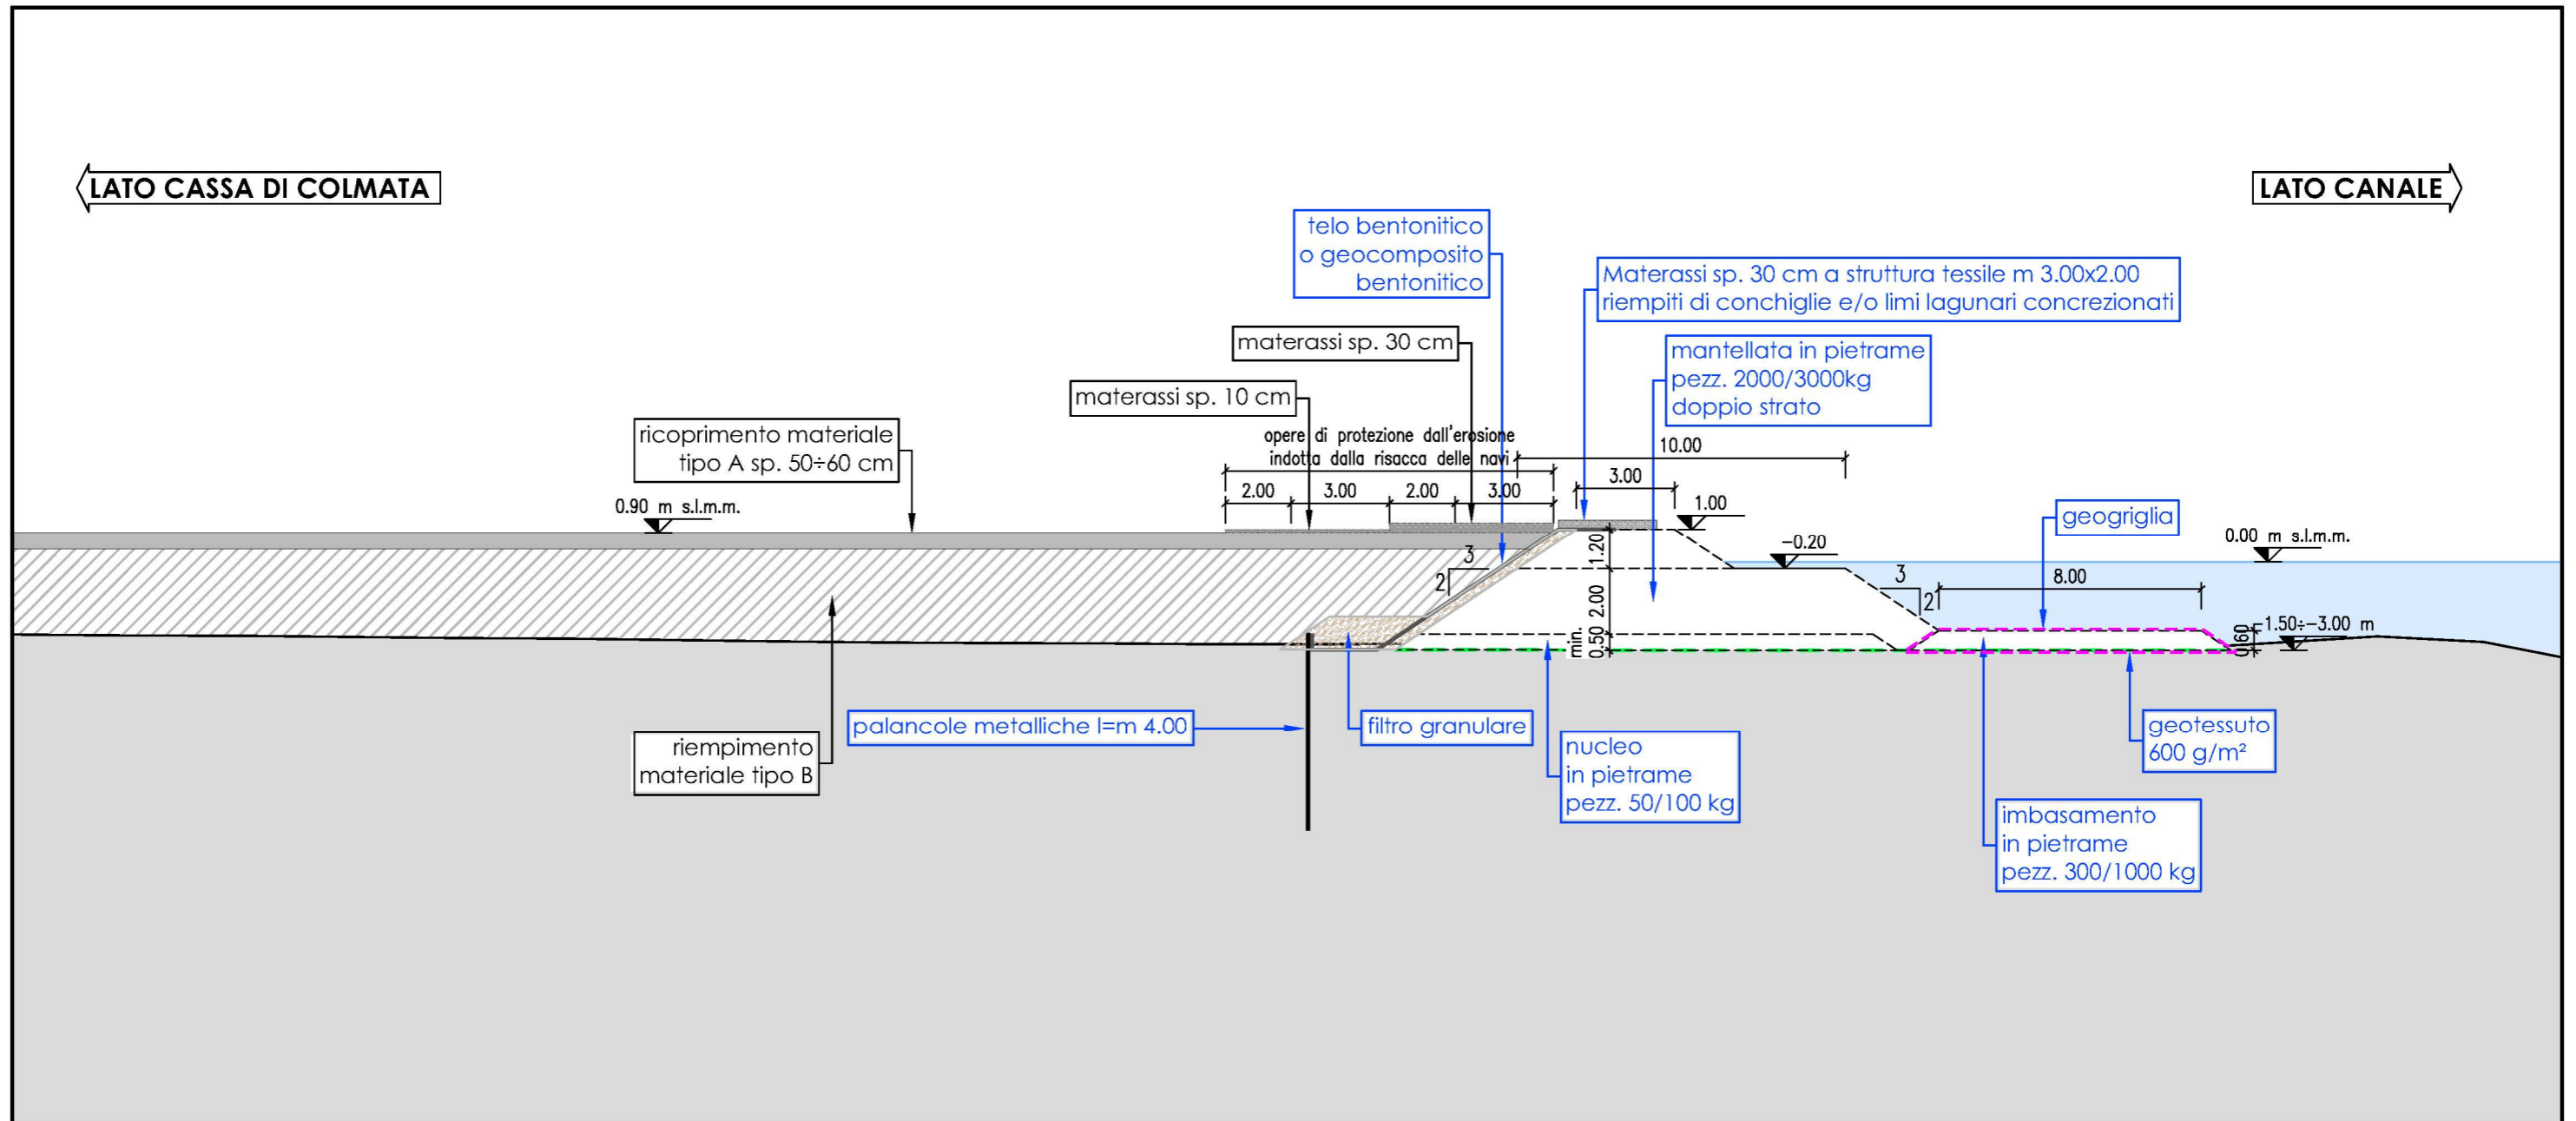

LEGENDA

- geotessuto
- geogriglia
- filtro granulare e/o sabbia
- materiale tipo B

|  |  |
|--|--|
| MINISTERO DELLE INFRASTRUTTURE E DEI TRASPORTI<br>AUTORITÀ DI SISTEMA PORTUALE<br>DEL MARE ADRIATICO SETTENTRIONALE<br>PORTI DI VENEZIA E CHIOGGIA   | <b>PROVVEDITORATO INTERREGIONALE PER LE OPERE PUBBLICHE</b><br><small>Veneto - Trentino Alto Adige - Friuli Venezia Giulia</small> |
| <b>INTERVENTI PER LA PROTEZIONE E LA CONSERVAZIONE DEI FONDALI DEL CANALE MALAMOCCO - MARGHERA.</b><br>Accordo di Programma per l'escavo manutentorio dei canali portuali di grande navigazione e il refluito dei sedimenti dragati all'interno della Laguna di Venezia. |  |
| <b>PROGETTO DI FATTIBILITÀ TECNICA ED ECONOMICA</b>  |  |
| <b>Sezione tipo tratto fronte Cassa di Colmata B</b>   |  |
| Allegato n. 1.9<br>IL CONCESSIONARIO<br><b>CONSORZIO VENEZIA NUOVA</b>   | Dicembre 2019<br>PROGETTAZIONE<br>Studio<br><b>RINALDO S.p.A.</b><br>il progettista responsabile<br>ing. Daniele Rinaldo           |