
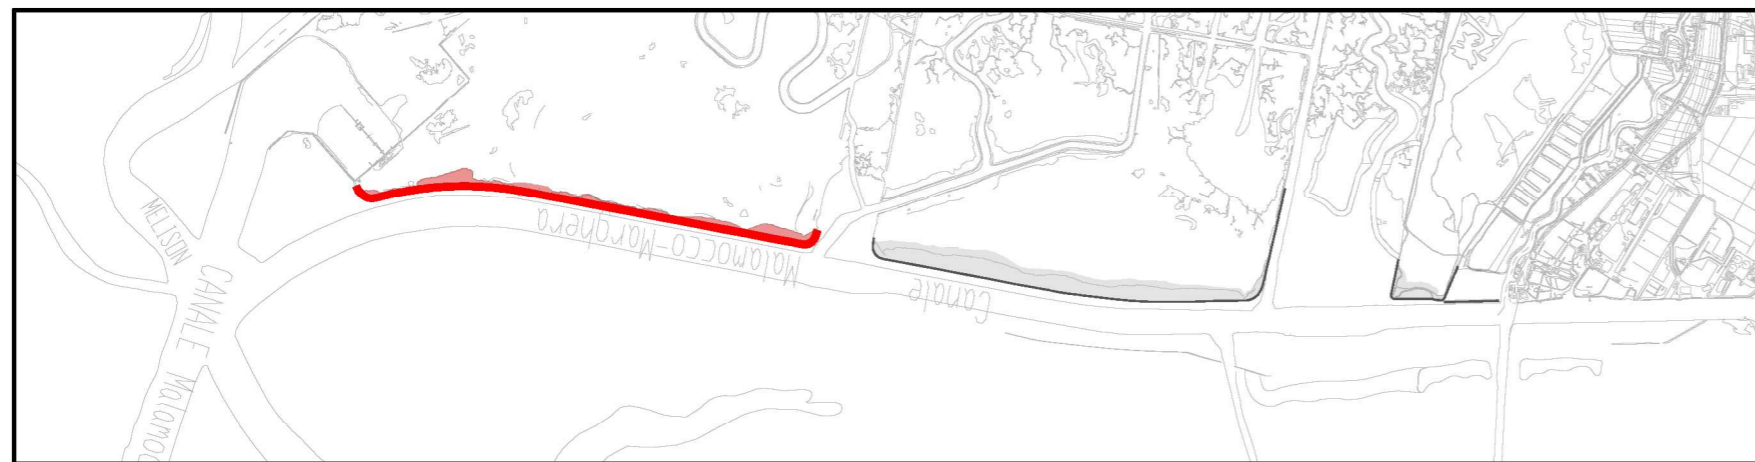


SEZIONE TIPO TRATTO FRONTE CASSA DI COLMATA D-E

LATO CANALE

LATO LAGUNA

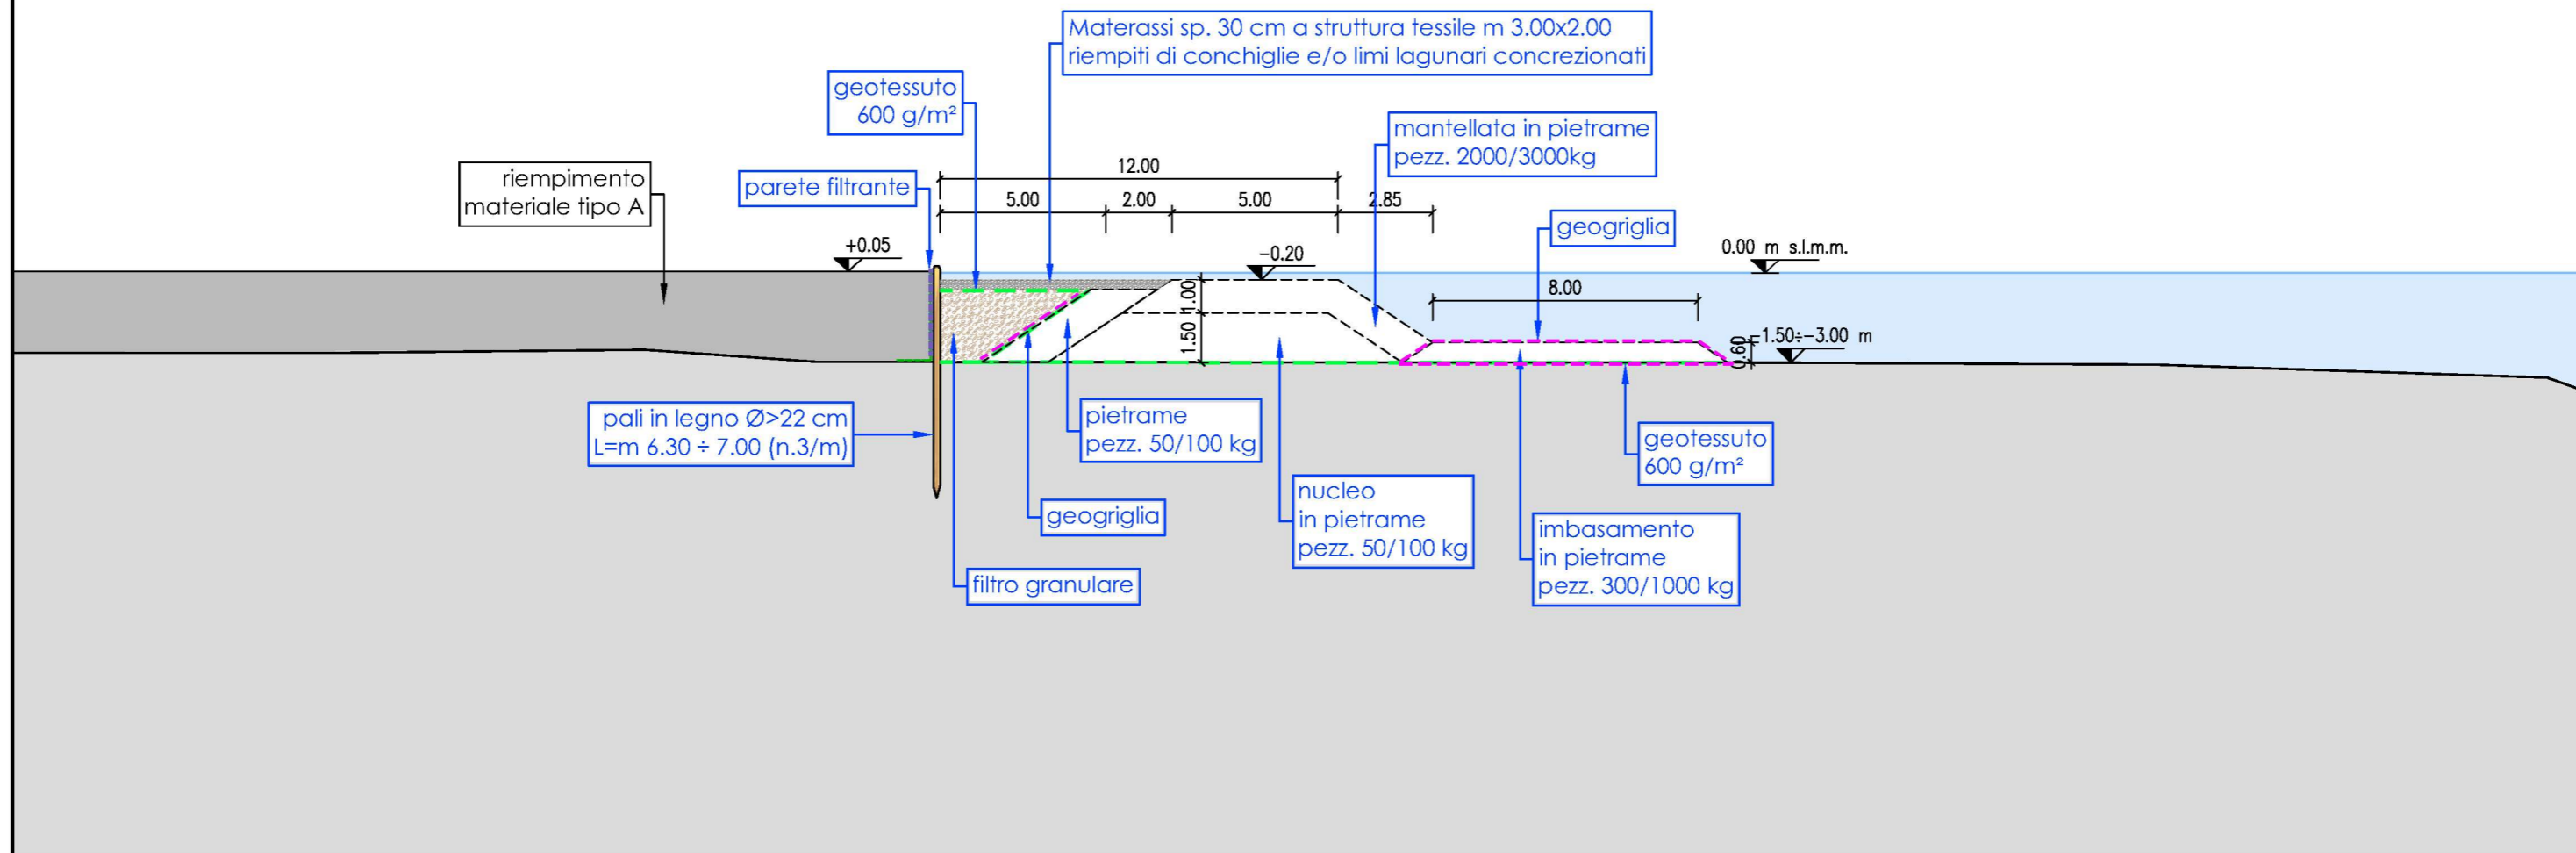

LEGENDA

- geotessuto
- geogriglia
- filtro granulare e/o sabbia
- materiale tipo A

MINISTERO DELLE INFRASTRUTTURE E DEI TRASPORTI  
 AUTORITÀ DI SISTEMA PORTUALE DEL MARE ADRIATICO SETTENTRIONALE PORTI DI VENEZIA E CHIOGGIA

**PROVVEDITORATO INTERREGIONALE PER LE OPERE PUBBLICHE**  
 Veneto - Trentino Alto Adige - Friuli Venezia Giulia

INTERVENTI PER LA PROTEZIONE E LA CONSERVAZIONE DEI FONDALI DEL CANALE MALAMOCCO - MARGHERA.  
 Accordo di Programma per l'escavo manutentorio dei canali portuali di grande navigazione e il refluito dei sedimenti dragati all'interno della Laguna di Venezia.

**PROGETTO DI FATTIBILITÀ TECNICA ED ECONOMICA**

Sezione tipo tratto fronte Cassa di Colmata D-E

Allegato n. 1.10	Dicembre 2019
IL CONCESSIONARIO CONSORZIO VENEZIA NUOVA	PROGETTAZIONE Studio RINALDO S.p.A. il progettista responsabile ing. Daniele Rinaldo