


ASSE PRINCIPALE - FASE 1:

Realizzazione berinese provvisoria di sostegno scavi a protezione della Fumara Curcuraci con demolizione della porzione di muro esistente interferente con la berinese.

Realizzazione degli scavi di sbancamento fino alla quota di imposta delle fondazioni delle sottostituzioni.

Berinese di micropali #250 passo 33 cm
L= 18,00 m - tubo #193,7 sp. 12,5 mm

PIANTA SCAVI

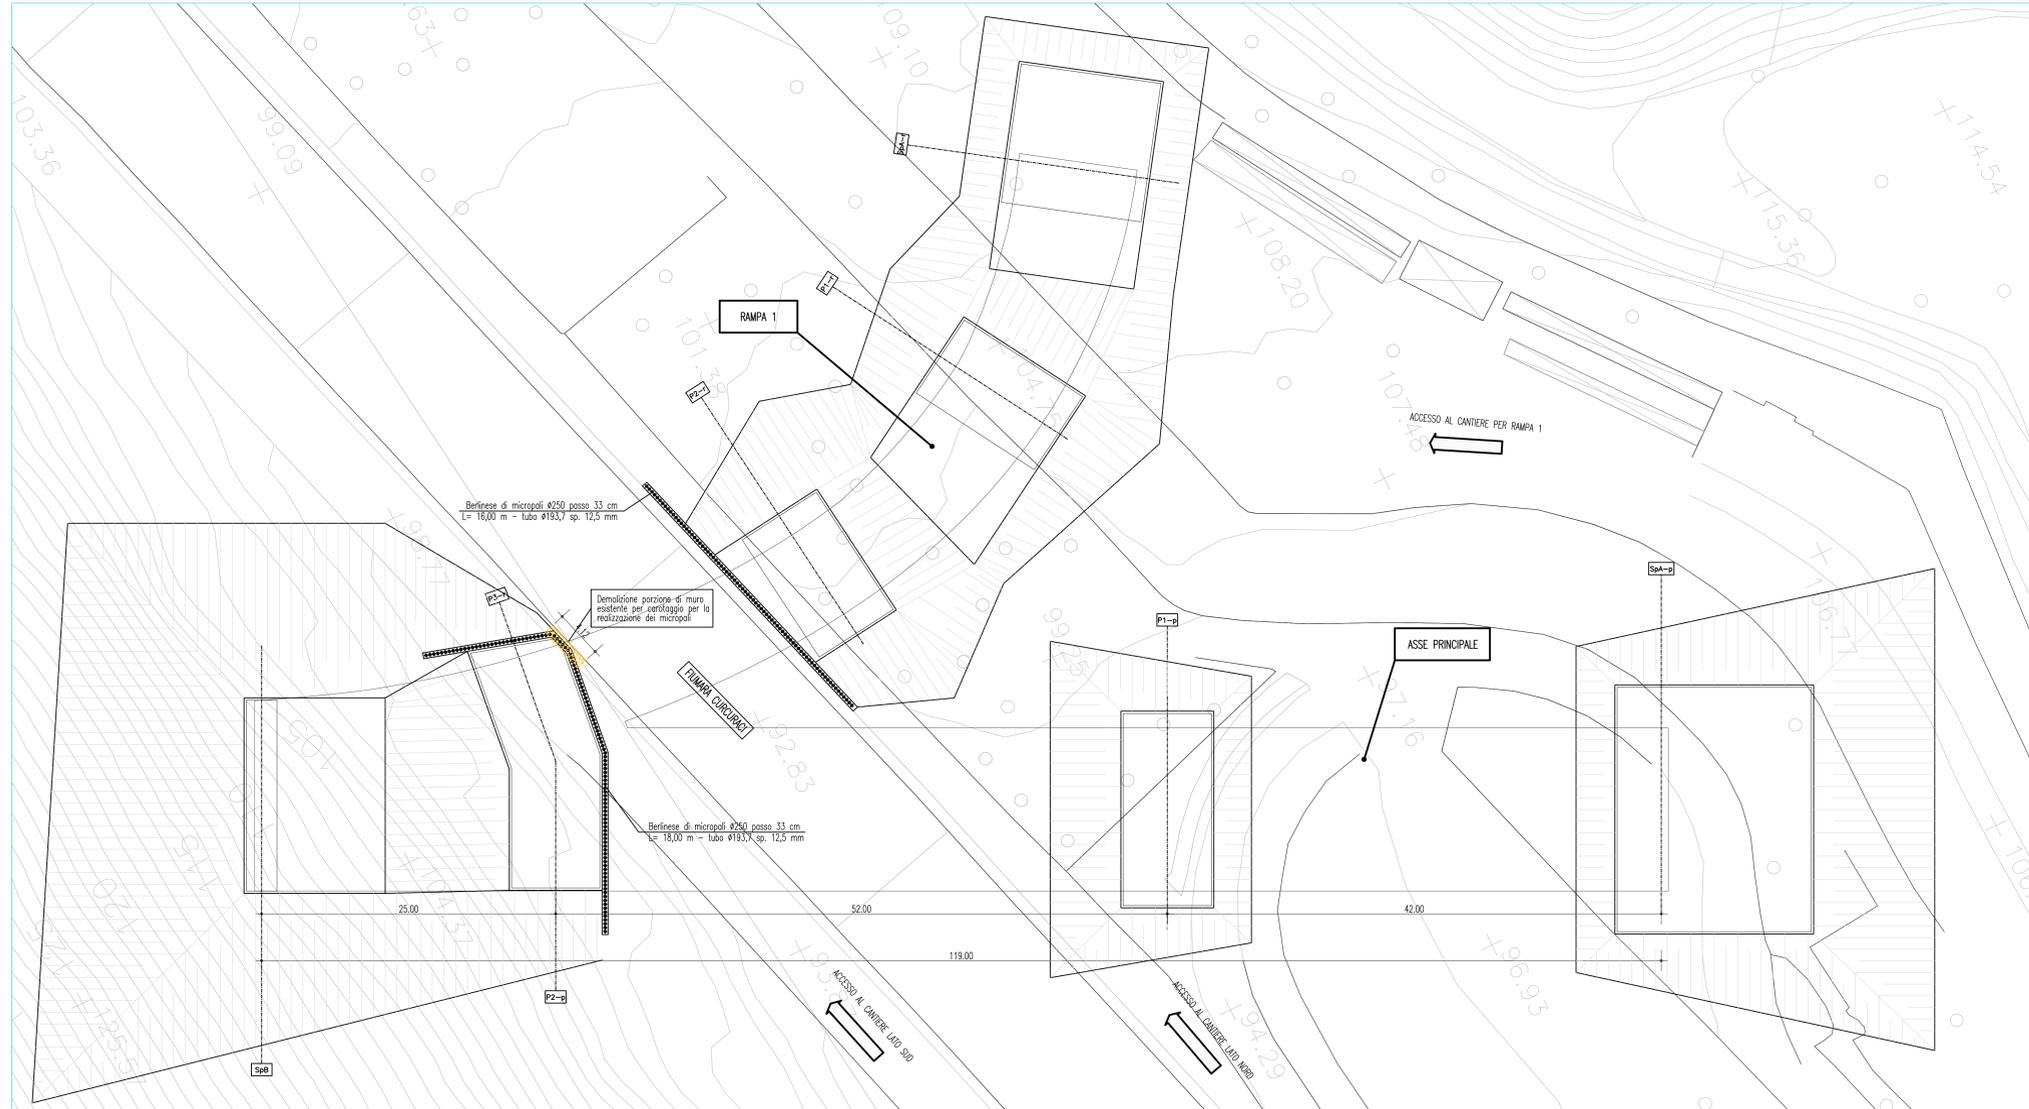


Berinese di micropali #250 passo 33 cm
L= 16,00 m - tubo #193,7 sp. 12,5 mm

Demolizione porzione di muro esistente per carollaggio per la realizzazione dei micropali

Berinese di micropali #250 passo 33 cm
L= 18,00 m - tubo #193,7 sp. 12,5 mm

RAMPA 1 - FASE 1:

Realizzazione berinese provvisoria di sostegno scavi a protezione della Fumara Curcuraci.
Realizzazione degli scavi di sbancamento fino alla quota di imposta delle fondazioni delle sottostituzioni.

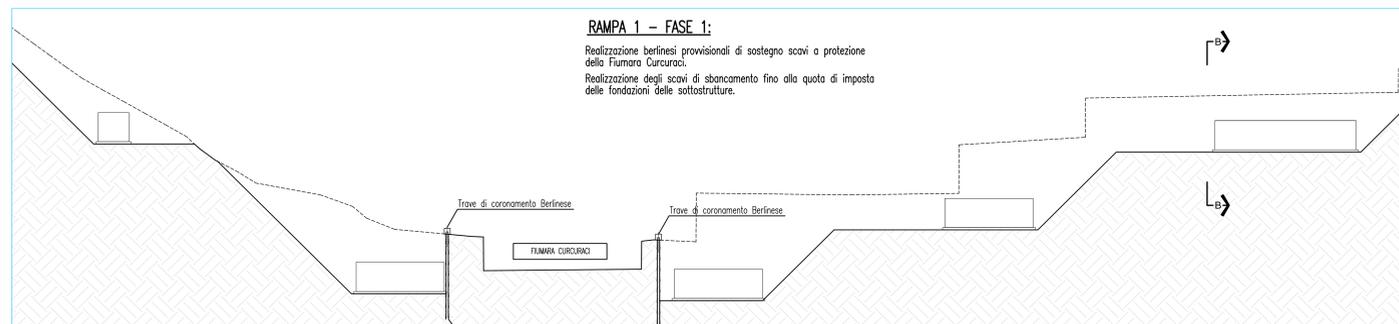

Berinese di micropali #250 passo 33 cm
L= 18,00 m - tubo #193,7 sp. 12,5 mm

Berinese di micropali #250 passo 33 cm
L= 16,00 m - tubo #193,7 sp. 12,5 mm

NOTE GENERALI

MATERIALI

Per i materiali si fa riferimento all'elaborato denominato CG0700PSADSCC5V0V0000030

Stretto di Messina
Concessionaria per la progettazione, realizzazione e gestione del collegamento stabile tra lo Scillo e il Cardinale
 Organismo di Diritto pubblico
 (Legge n° 1158 del 07 dicembre 1971, modificata dal D.lgs. n° 114 del 24 aprile 2000)

PONTE SULLO STRETTO DI MESSINA

PROGETTO DEFINITIVO

EUROLINK S.C.p.A.
 IMPREGILO S.p.A. (Mandataria)
 SOCIETA' ITALIANA PER CONDOTTE D'ACQUA S.p.A. (Mandatario)
 COOPERATIVA MURATORI E CEMENTISTI - C.M.C. di Ravenna Soc. Coop. a.r.l. (Mandatario)
 SACVIR S.A.U. (Mandatario)
 ISHIKAWAJIMA - HARIMA HEAVY INDUSTRIES CO. Ltd. (Mandatario)
 A.C.I. S.C.P.A. - CONSORZIO STABILE (Mandatario)

IL PROGETTISTA Dott. Ing. F. Colla Ordine Ingegneri Milano n° 20305	IL CONTRAENTE GENERALE Project Manager (Ing. P.P. Marcheselli)	STRETTO DI MESSINA Direzione Generale e RUP Validazione (Ing. G. Fimmemigli)	STRETTO DI MESSINA Amministratore Delegato (Dott. P. Gucci)
---	---	--	--

COLLEGAMENTI SICILIA SS0682_F0
 INFRASTRUTTURE STRADALI - OPERE CIVILI
 SVINCOLO CURCURACI
 VIADOTTO - DIREZIONE MESSINA
 FASI COSTRUTTIVE DELL'OPERA D'ARTE 1 DI 3

REV.	DATA	DESCRIZIONE	REDAITTO	VERIFICATO	APPROVATO
FO	20/06/2011	EMISSIONE FINALE	A. CONTAROLI	G. SCUTO	F. COLLA