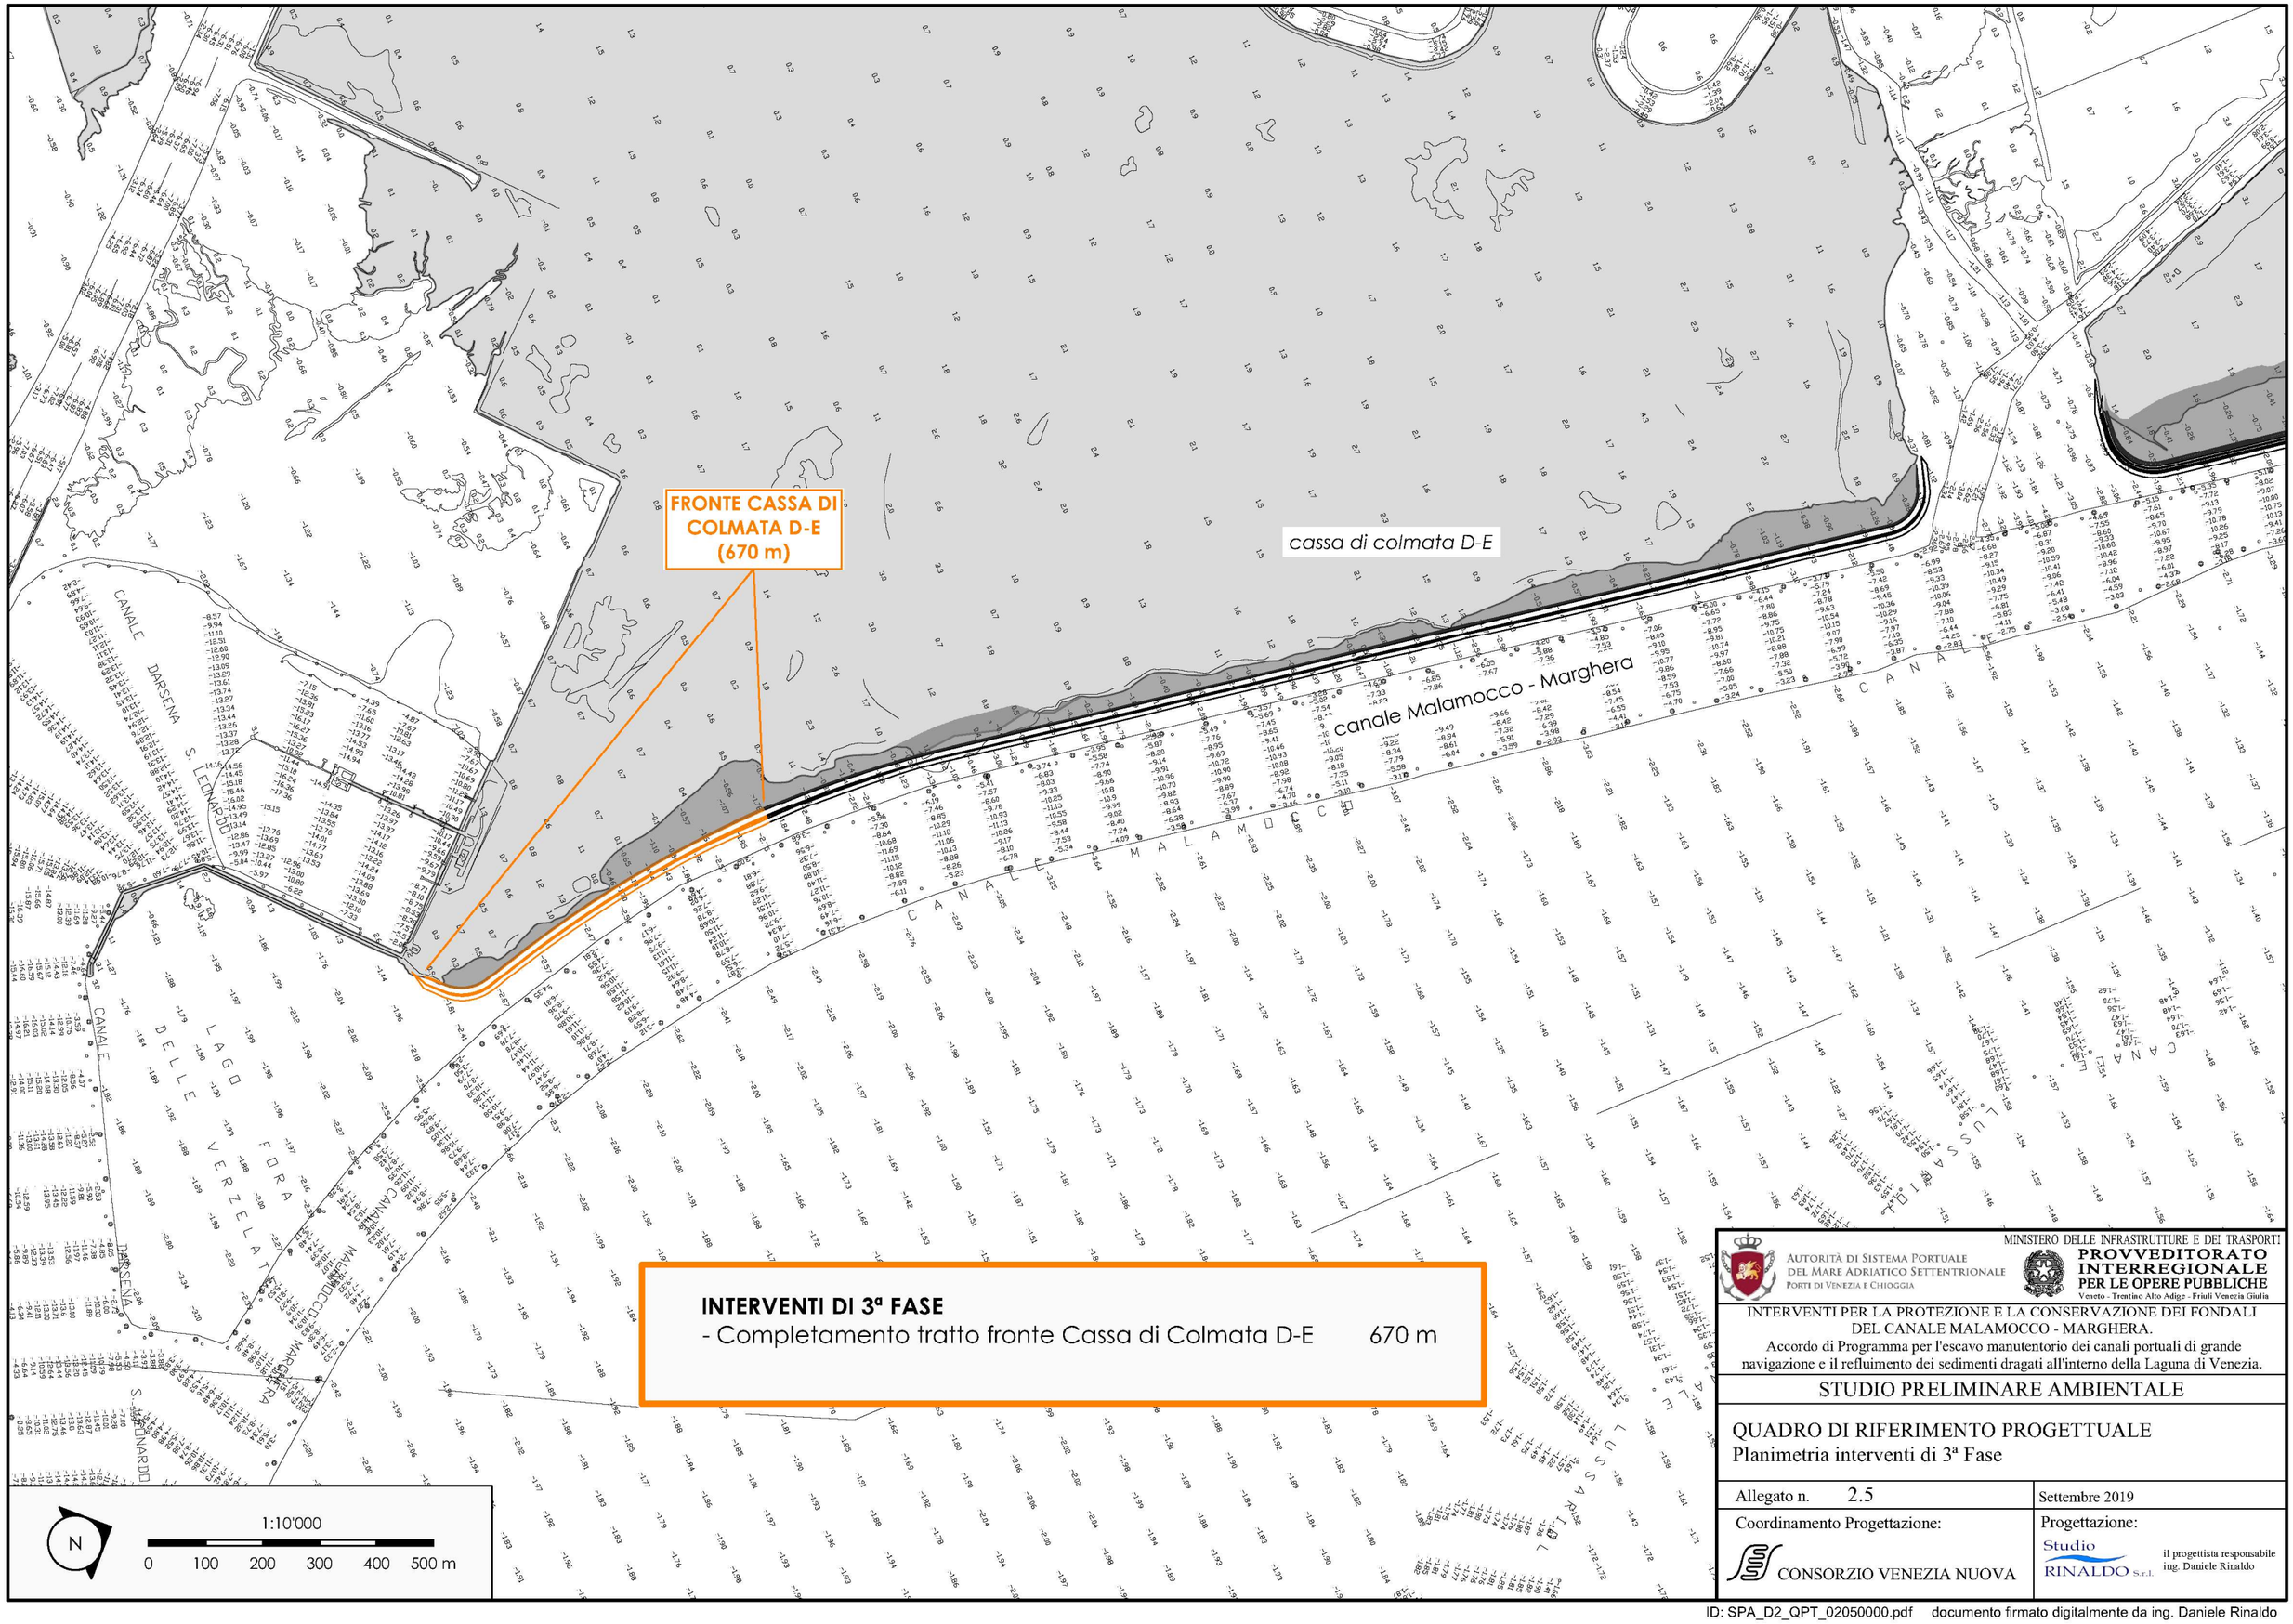

INTERVENTI DI 3ª FASE

- Completamento tratto fronte Cassa di Colmata D-E 670 m

MINISTERO DELLE INFRASTRUTTURE E DEI TRASPORTI
PROVVEDITORATO INTERREGIONALE PER LE OPERE PUBBLICHE
Veneto - Trentino Alto Adige - Friuli Venezia Giulia

AUTORITÀ DI SISTEMA PORTUALE DEL MARE ADRIATICO SETTENTRIONALE
PORTI DI VENEZIA E CHIOGGIA

INTERVENTI PER LA PROTEZIONE E LA CONSERVAZIONE DEI FONDALI DEL CANALE MALAMOCCO - MARGHERA.
Accordo di Programma per l'escavo manutentorio dei canali portuali di grande navigazione e il refluimento dei sedimenti dragati all'interno della Laguna di Venezia.

STUDIO PRELIMINARE AMBIENTALE

QUADRO DI RIFERIMENTO PROGETTUALE
Planimetria interventi di 3ª Fase

Allegato n. 2.5	Settembre 2019
Coordinamento Progettazione: CONSORZIO VENEZIA NUOVA	Progettazione: Studio RINALDO S.r.l. il progettista responsabile ing. Daniele Rinaldo

ID: SPA_D2_QPT_02050000.pdf documento firmato digitalmente da ing. Daniele Rinaldo