


SEZIONE TIPO TRATTO FRONTE FOCE FOSSETTA DEI BARAMBANI

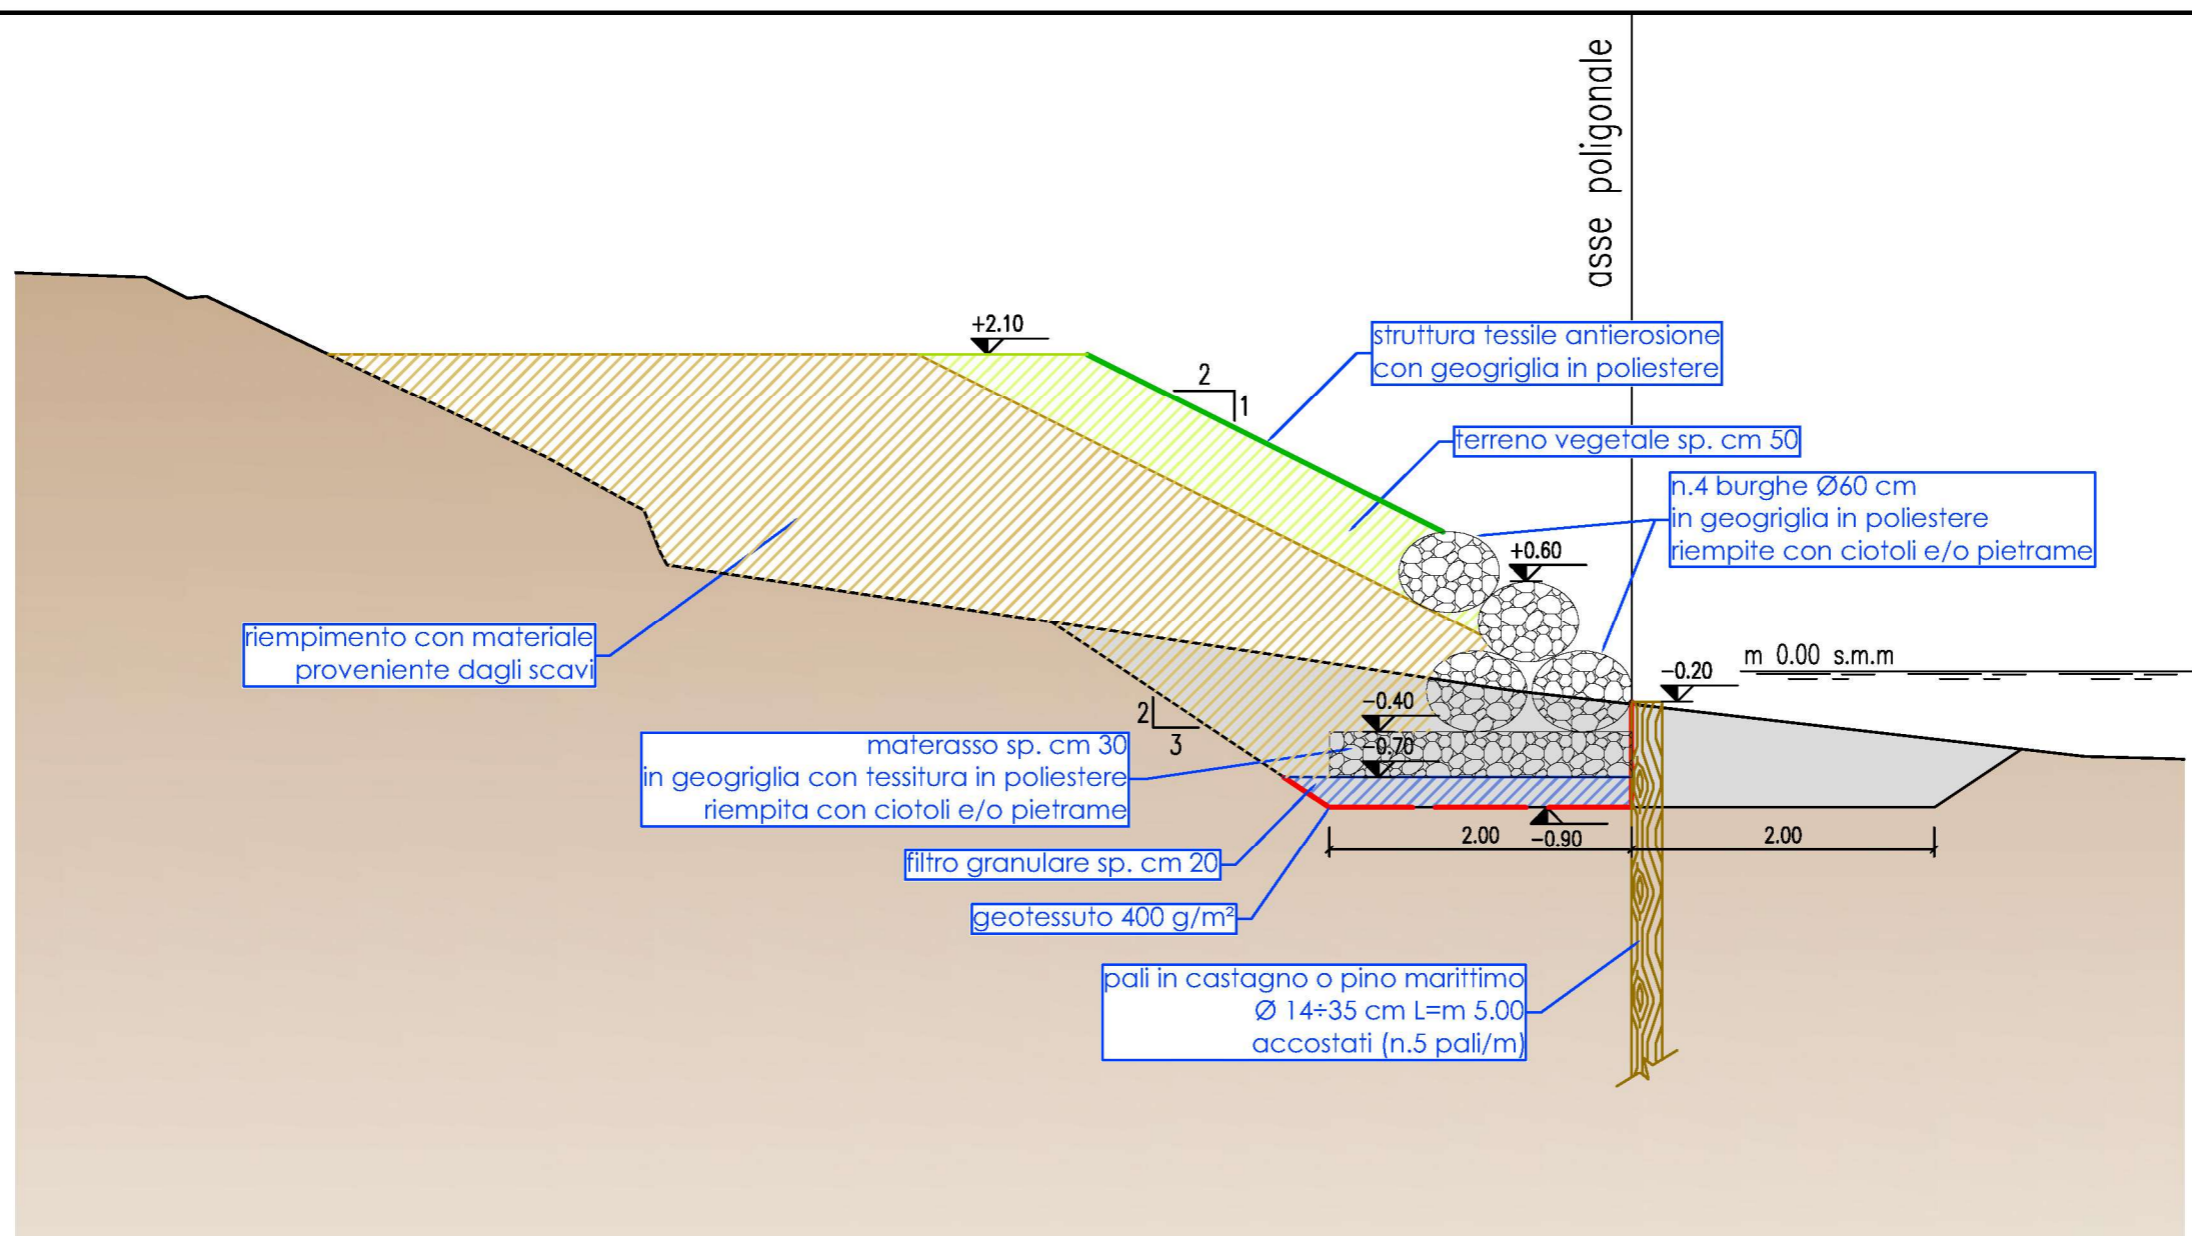

LEGENDA

- scavo per riprofilatura
- geotessuto
- filtro granulare
- materiale proveniente dagli scavi
- terreno vegetale
- geostuoia

MINISTERO DELLE INFRASTRUTTURE E DEI TRASPORTI
PROVVEDITORATO INTERREGIONALE PER LE OPERE PUBBLICHE
Veneto - Trentino Alto Adige - Friuli Venezia Giulia

AUTORITÀ DI SISTEMA PORTUALE DEL MARE ADRIATICO SETTENTRIONALE
 PORTI DI VENEZIA E CHIOGGIA

INTERVENTI PER LA PROTEZIONE E LA CONSERVAZIONE DEI FONDALI DEL CANALE MALAMOCCO - MARGHERA.
 Accordo di Programma per l'escavo manutentorio dei canali portuali di grande navigazione e il refluito dei sedimenti dragati all'interno della Laguna di Venezia.

STUDIO PRELIMINARE AMBIENTALE

QUADRO DI RIFERIMENTO PROGETTUALE
 Sezione tipo tratto fronte foce Fossetta dei Barambani

Allegato n. 2.6	Settembre 2019
Coordinamento Progettazione: CONSORZIO VENEZIA NUOVA	Progettazione: STUDIO RINALDO S.r.l. <small>il progettista responsabile ing. Daniele Rinaldo</small>