
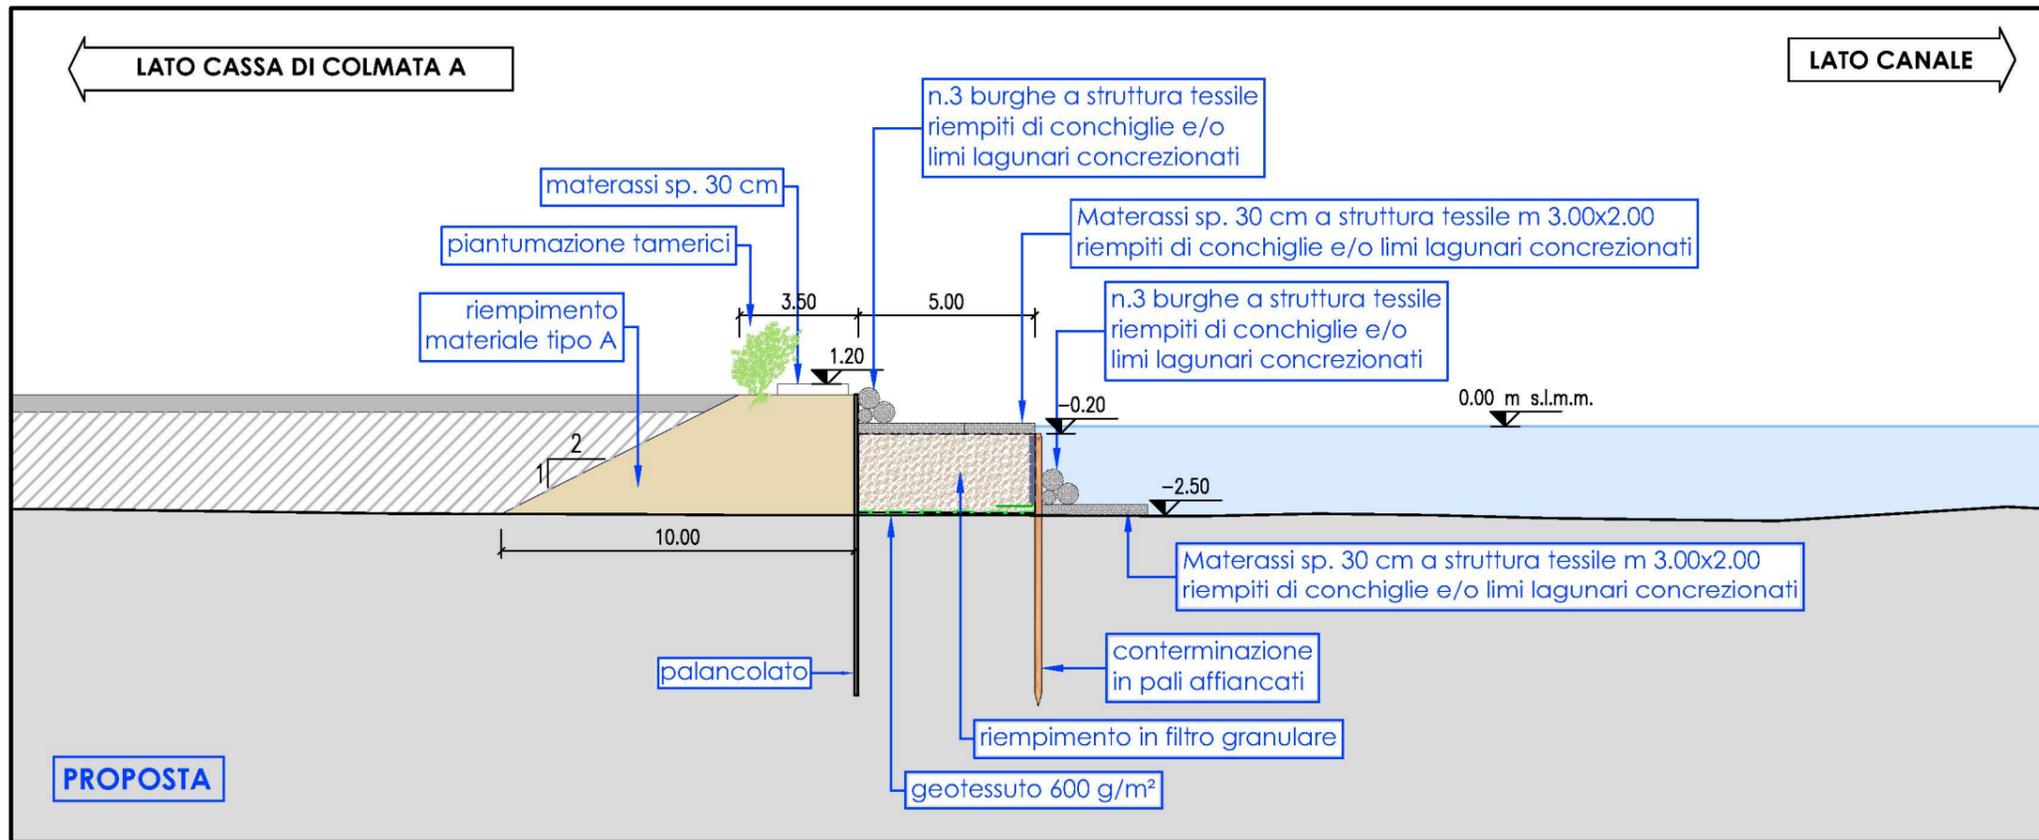


SEZIONE TIPO TRATTO FRONTE CASSA DI COLMATA A - PROPOSTA ALTERNATIVA

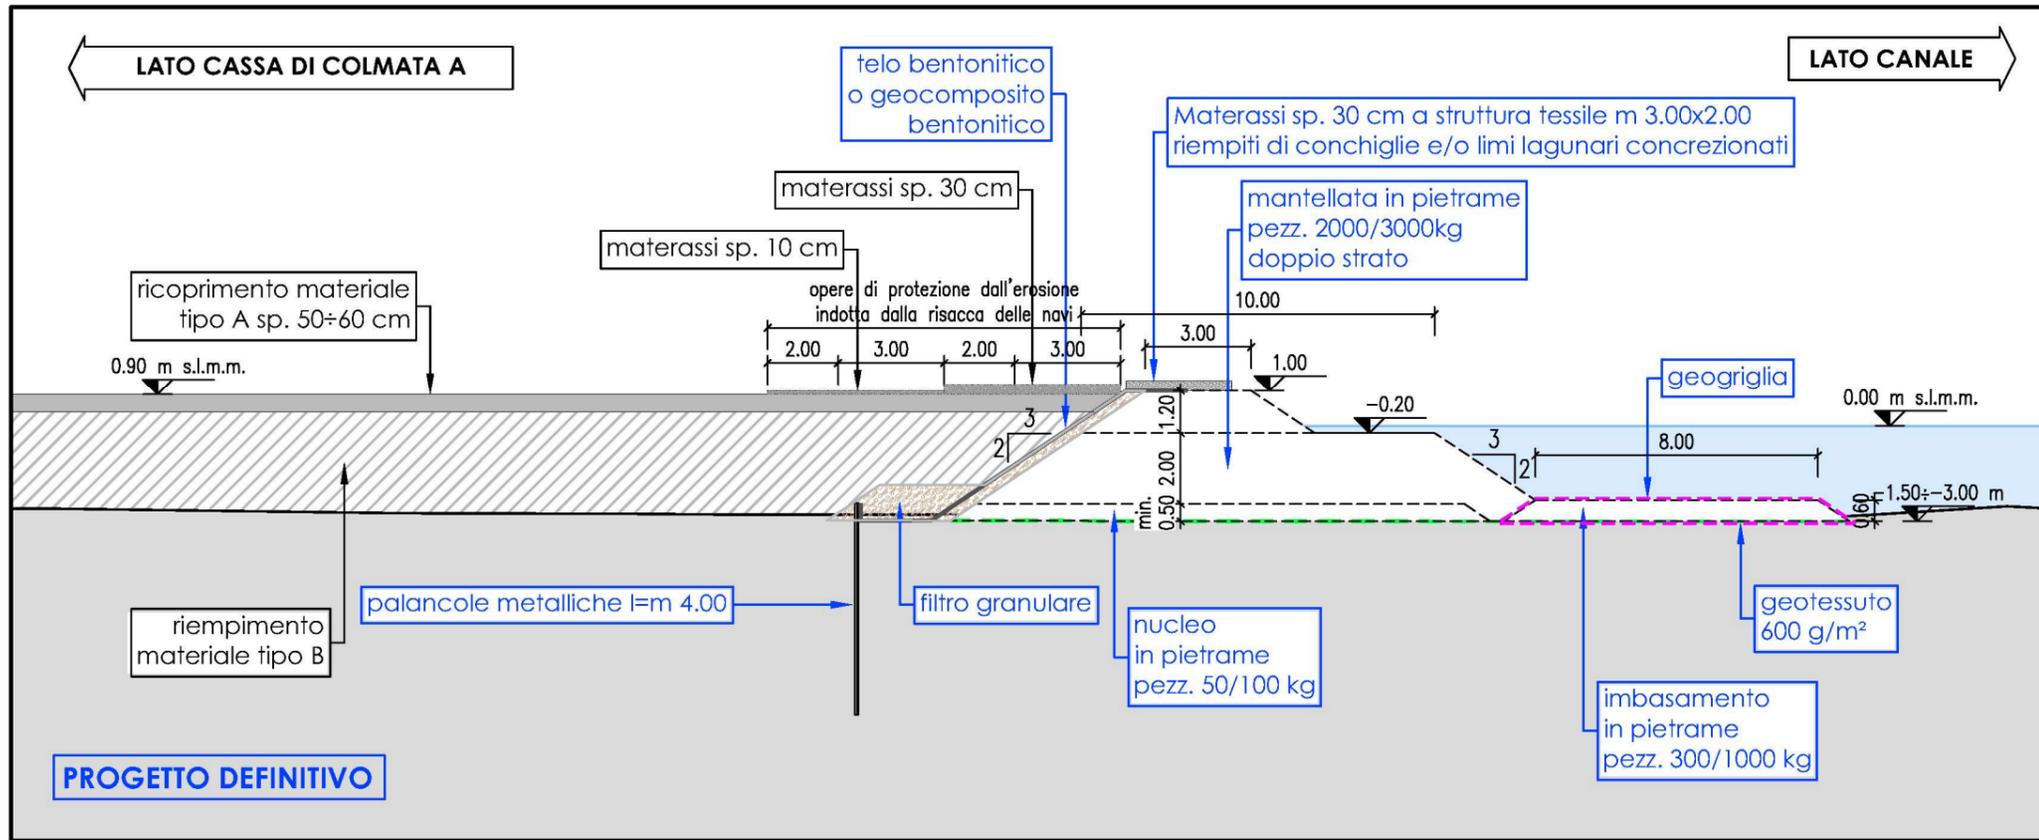

MINISTERO DELLE INFRASTRUTTURE E DEI TRASPORTI
 AUTORITÀ DI SISTEMA PORTUALE DEL MARE ADRIATICO SETTENTRIONALE PORTI DI VENEZIA E CHIOGGIA
 PROVVEDITORATO INTERREGIONALE PER LE OPERE PUBBLICHE
 Veneto - Trentino Alto Adige - Friuli Venezia Giulia

INTERVENTI PER LA PROTEZIONE E LA CONSERVAZIONE DEI FONDALI DEL CANALE MALAMOCCO - MARGHERA.
 Accordo di Programma per l'escavo manutentorio dei canali portuali di grande navigazione e il refluitamento dei sedimenti dragati all'interno della Laguna di Venezia.

STUDIO PRELIMINARE AMBIENTALE
 QUADRO DI RIFERIMENTO PROGETTUALE
 Sezione tipo tratto fronte Cassa di Colmata A - proposta alternativa

Allegato n. 2.8.1	Settembre 2019
Coordinamento Progettazione:  CONSORZIO VENEZIA NUOVA	Progettazione:  Studio RINALDO S.r.l. il progettista responsabile ing. Daniele Rinaldo