
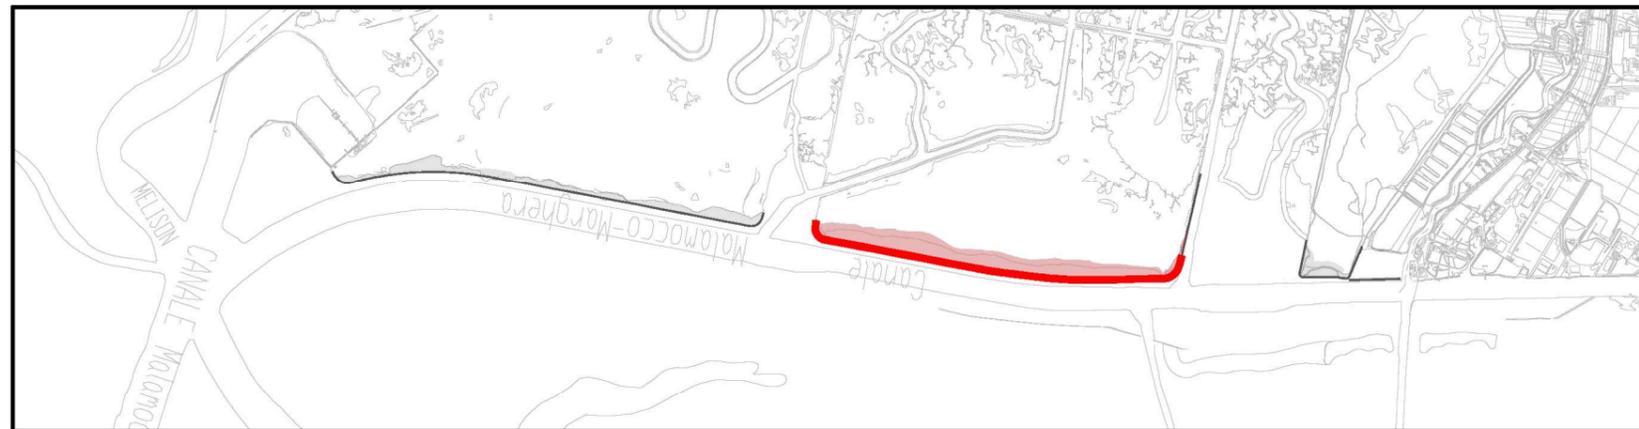


SEZIONE TIPO TRATTO FRONTE CASSA DI COLMATA B

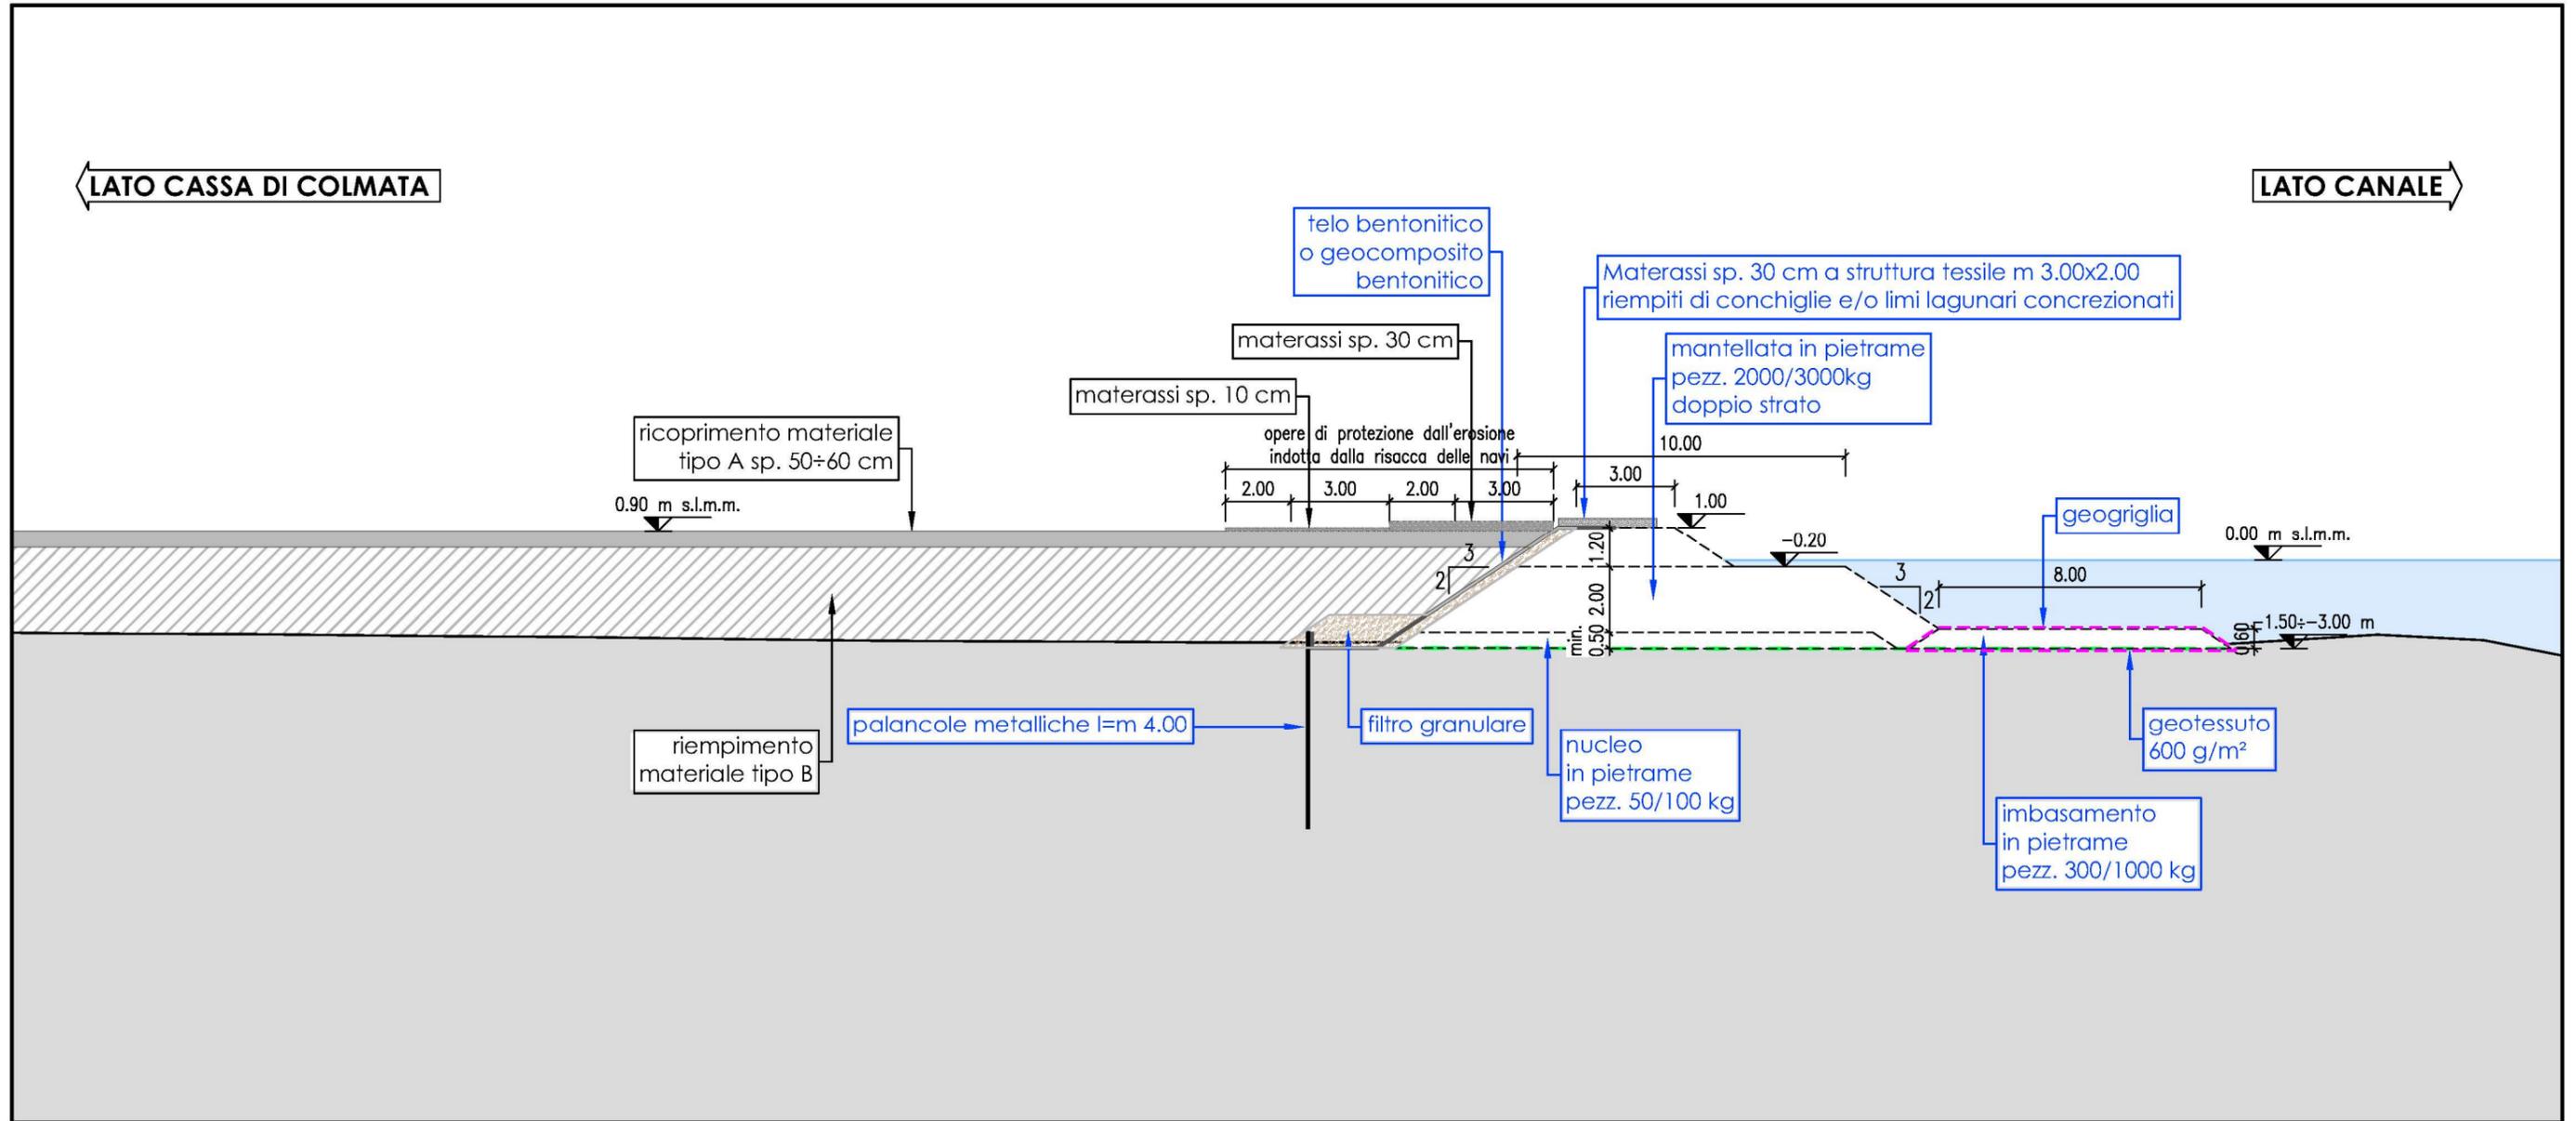

LEGENDA

- geotessuto
- geogriglia
- filtro granulare e/o sabbia
- materiale tipo B

| | | |
|--|--|--|
| | MINISTERO DELLE INFRASTRUTTURE E DEI TRASPORTI AUTORITÀ DI SISTEMA PORTUALE DEL MARE ADRIATICO SETTENTRIONALE PORTI DI VENEZIA E CHIOGGIA | |
| PROVVEDITORATO INTERREGIONALE PER LE OPERE PUBBLICHE Veneto - Trentino Alto Adige - Friuli Venezia Giulia | | |
| INTERVENTI PER LA PROTEZIONE E LA CONSERVAZIONE DEI FONDALI DEL CANALE MALAMOCCO - MARGHERA. Accordo di Programma per l'escavo manutentorio dei canali portuali di grande navigazione e il refluimento dei sedimenti dragati all'interno della Laguna di Venezia. | | |
| STUDIO PRELIMINARE AMBIENTALE | | |
| QUADRO DI RIFERIMENTO PROGETTUALE Sezione tipo tratto fronte Cassa di Colmata B | | |
| Allegato n. 2.9 | Settembre 2019 | |
| Coordinamento Progettazione: | Progettazione: | |
| CONSORZIO VENEZIA NUOVA | Studio RINALDO S.r.l. il progettista responsabile ing. Daniele Rinaldo | |