
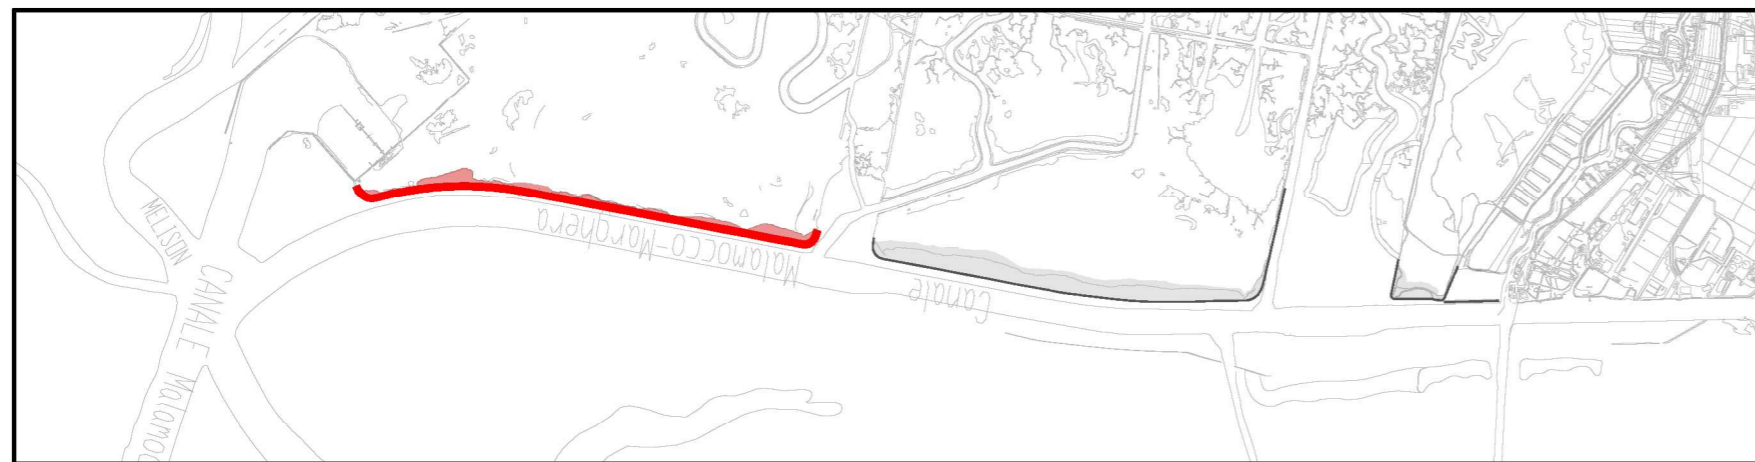


SEZIONE TIPO TRATTO FRONTE CASSA DI COLMATA D-E

LATO CANALE

LATO LAGUNA

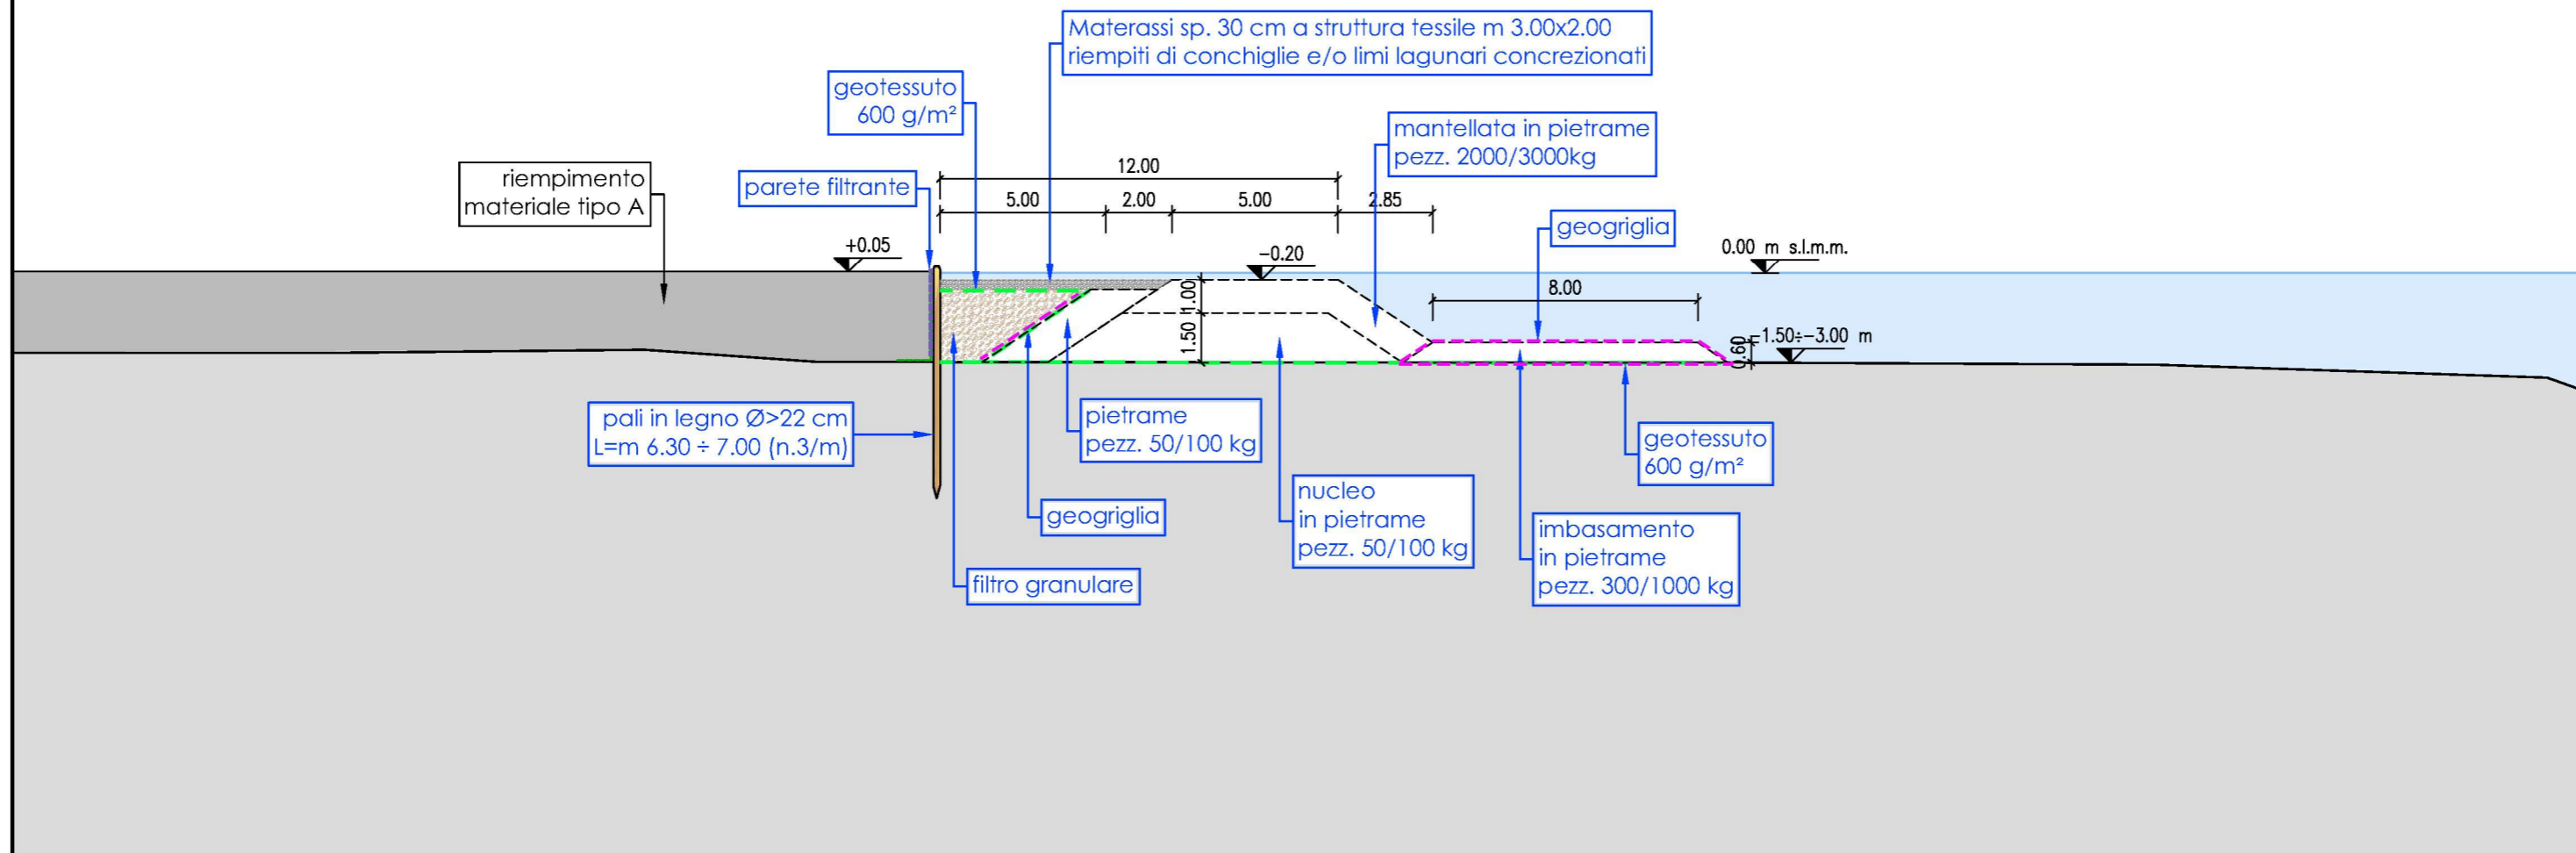

LEGENDA

- geotessuto
- geogriglia
- filtro granulare e/o sabbia
- materiale tipo A

MINISTERO DELLE INFRASTRUTTURE E DEI TRASPORTI
 AUTORITÀ DI SISTEMA PORTUALE DEL MARE ADRIATICO SETTEMRIONALE
 PORTI DI VENEZIA E CHIOGGIA

PROVVEDITORATO INTERREGIONALE PER LE OPERE PUBBLICHE
 Veneto - Trentino Alto Adige - Friuli Venezia Giulia

INTERVENTI PER LA PROTEZIONE E LA CONSERVAZIONE DEI FONDALI DEL CANALE MALAMOCCO - MARGHERA.
 Accordo di Programma per l'escavo manutentorio dei canali portuali di grande navigazione e il refluito dei sedimenti dragati all'interno della Laguna di Venezia.

STUDIO PRELIMINARE AMBIENTALE

QUADRO DI RIFERIMENTO PROGETTUALE
 Sezione tipo tratto fronte Cassa di Colmata D-E

Allegato n. 2.10	Settembre 2019
Coordinamento Progettazione: CONSORZIO VENEZIA NUOVA	Progettazione: Studio RINALDO S.r.l. <small>il progettista responsabile ing. Daniele Rinaldo</small>