
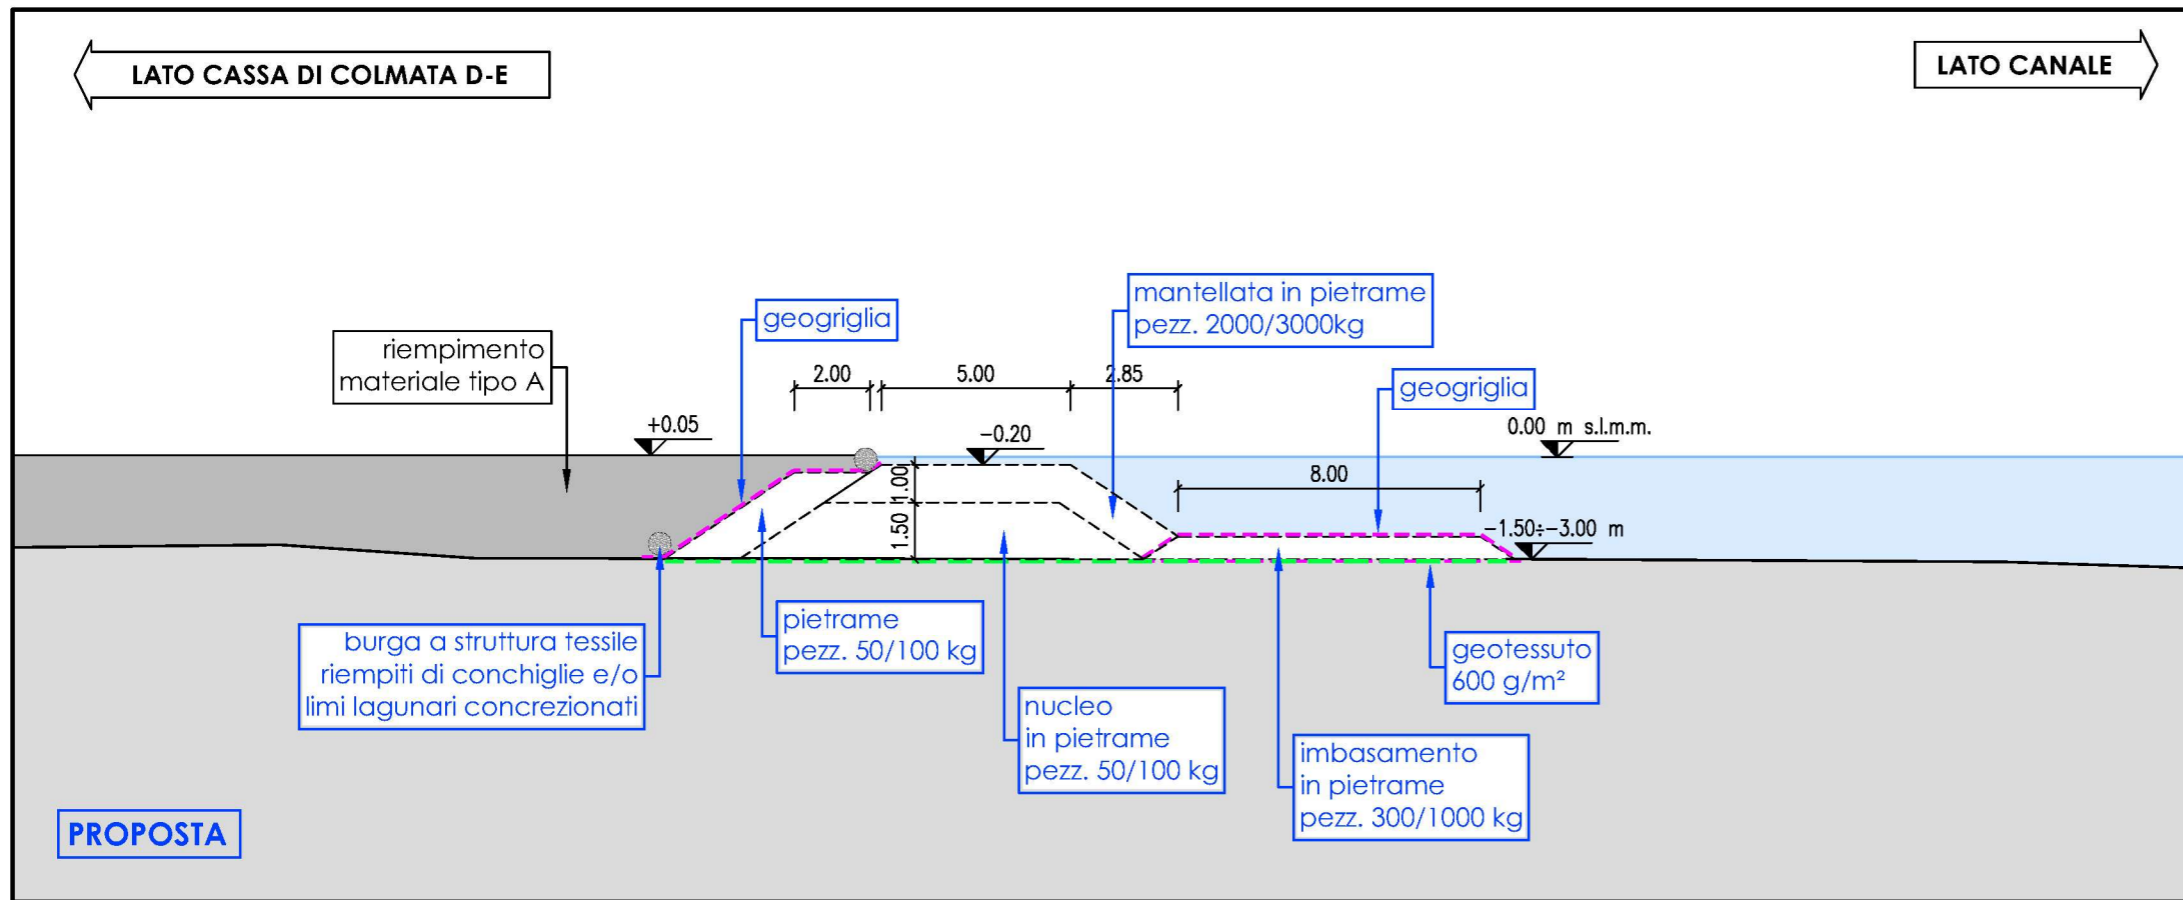


SEZIONE TIPO TRATTO FRONTE CASSA DI COLMATA D-E - PROPOSTA ALTERNATIVA

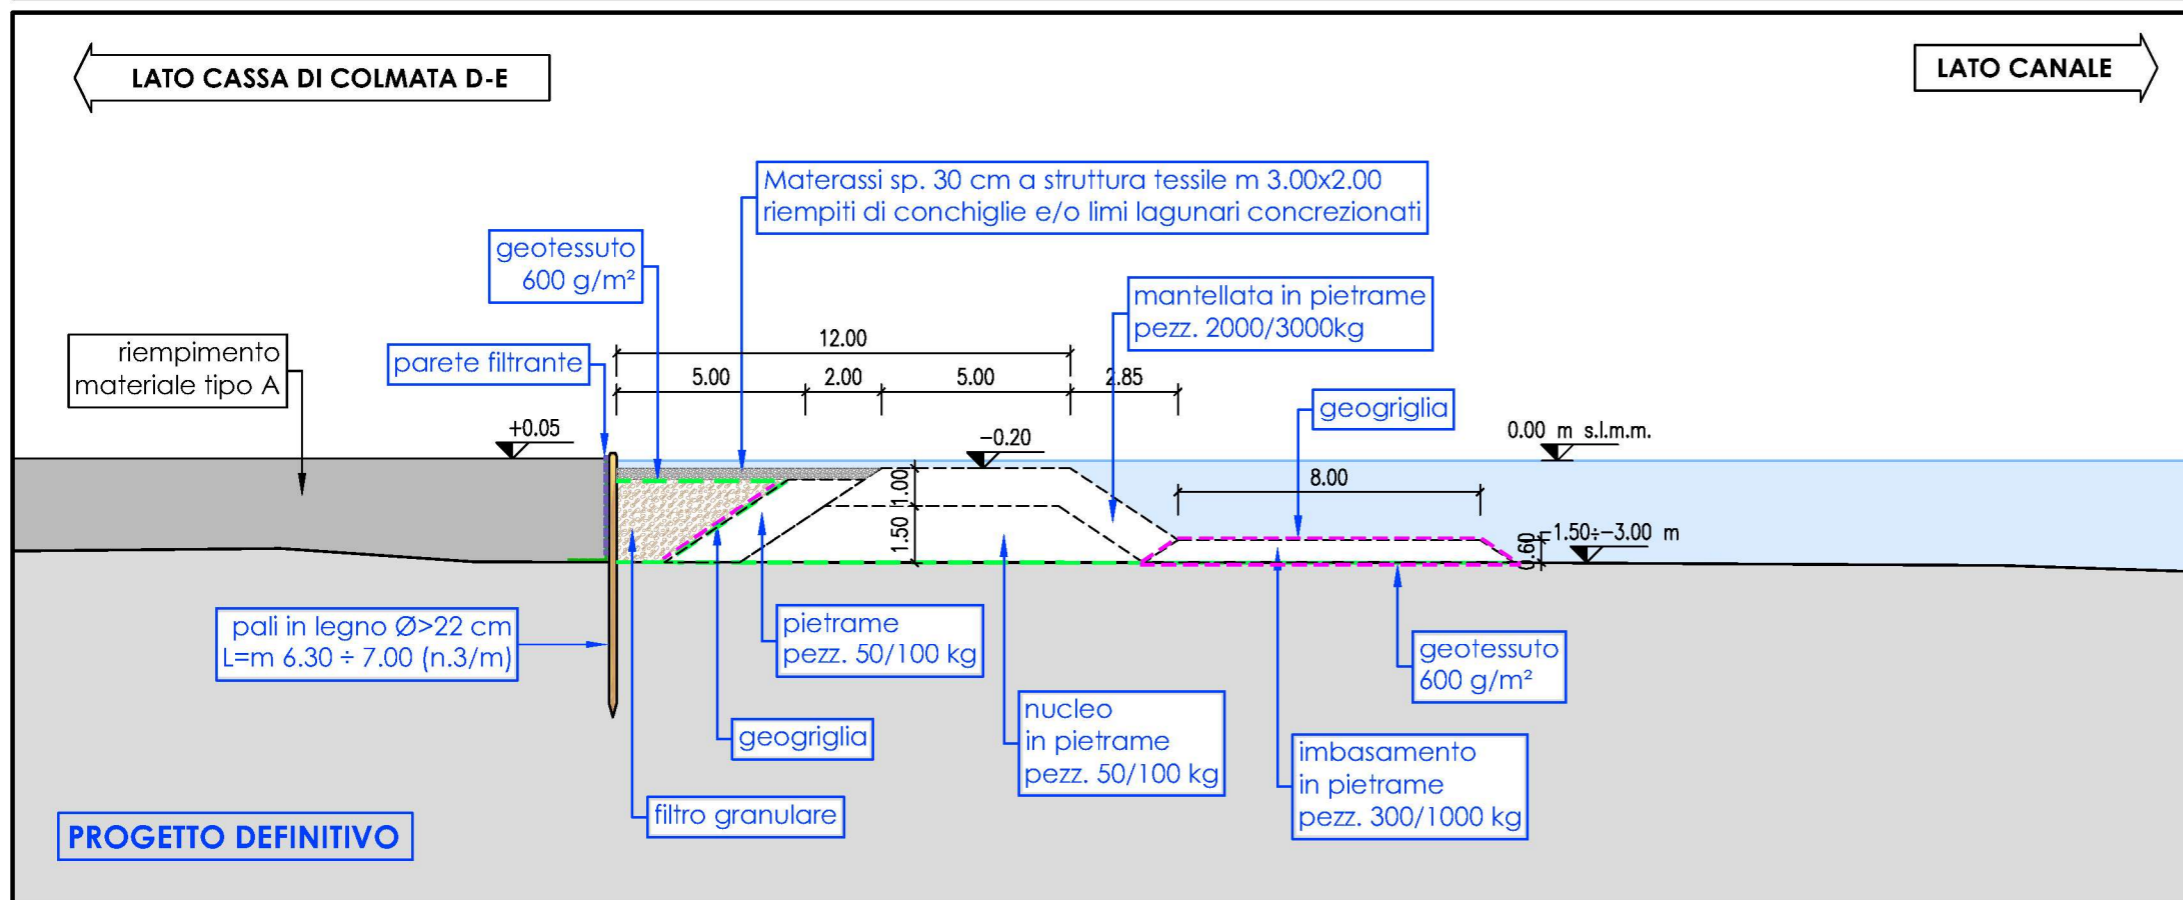

MINISTERO DELLE INFRASTRUTTURE E DEI TRASPORTI  
 AUTORITÀ DI SISTEMA PORTUALE DEL MARE ADRIATICO SETTENTRIONALE PORTI DI VENEZIA E CHIOGGIA  
**PROVVEDITORATO INTERREGIONALE PER LE OPERE PUBBLICHE**  
 Veneto - Trentino Alto Adige - Friuli Venezia Giulia

INTERVENTI PER LA PROTEZIONE E LA CONSERVAZIONE DEI FONDALI DEL CANALE MALAMOTTO - MARGHERA.  
 Accordo di Programma per l'escavo manutentorio dei canali portuali di grande navigazione e il refluitamento dei sedimenti dragati all'interno della Laguna di Venezia.

**STUDIO PRELIMINARE AMBIENTALE**  
**QUADRO DI RIFERIMENTO PROGETTUALE**  
 Sezione tipo tratto fronte Cassa di Colmata D-E - proposta alternativa

Allegato n. 2.10.1	Settembre 2019
Coordinamento Progettazione: CONSORZIO VENEZIA NUOVA	Progettazione: Studio RINALDO S.r.l. il progettista responsabile ing. Daniele Rinaldo