

ESTRATTO DAL "PIANO DEGLI INTERVENTI PER IL RECUPERO MORFOLOGICO DELLA LAGUNA DI VENEZIA" 30 novembre 1992

MINISTERO DEI LAVORI PUBBLICI
MAGISTRATO ALLE ACQUE

NUOVI INTERVENTI PER LA SALVAGUARDIA
DI VENEZIA

CONVENZIONI REP. 7025 DEL 15-12-1989 E REP. 7138 DEL 21-12-1991
LEGGE 29-11-1984 N. 798

INTERVENTI PER IL RECUPERO MORFOLOGICO
DELLA LAGUNA

PROGETTO DI MASSIMA


RAPPORTO FINALE - VOLUME 1
SINTESI

ELABORATO	CONTROLLATO	APPROVATO
N. ELABORATO		DATA 30 Novembre 1992

CONSORZIO "VENEZIA NUOVA" IL PRESIDENTE
Dr. L. ZANDA

COORDINAMENTO PROGETTAZIONE
CONSORZIO VENEZIA NUOVA
IL DIRETTORE • Ing. G. MAZZACURATI

PROGETTAZIONE
SPRENTIPAL
IL RESPONSABILE • Ing. A. SCOTTI

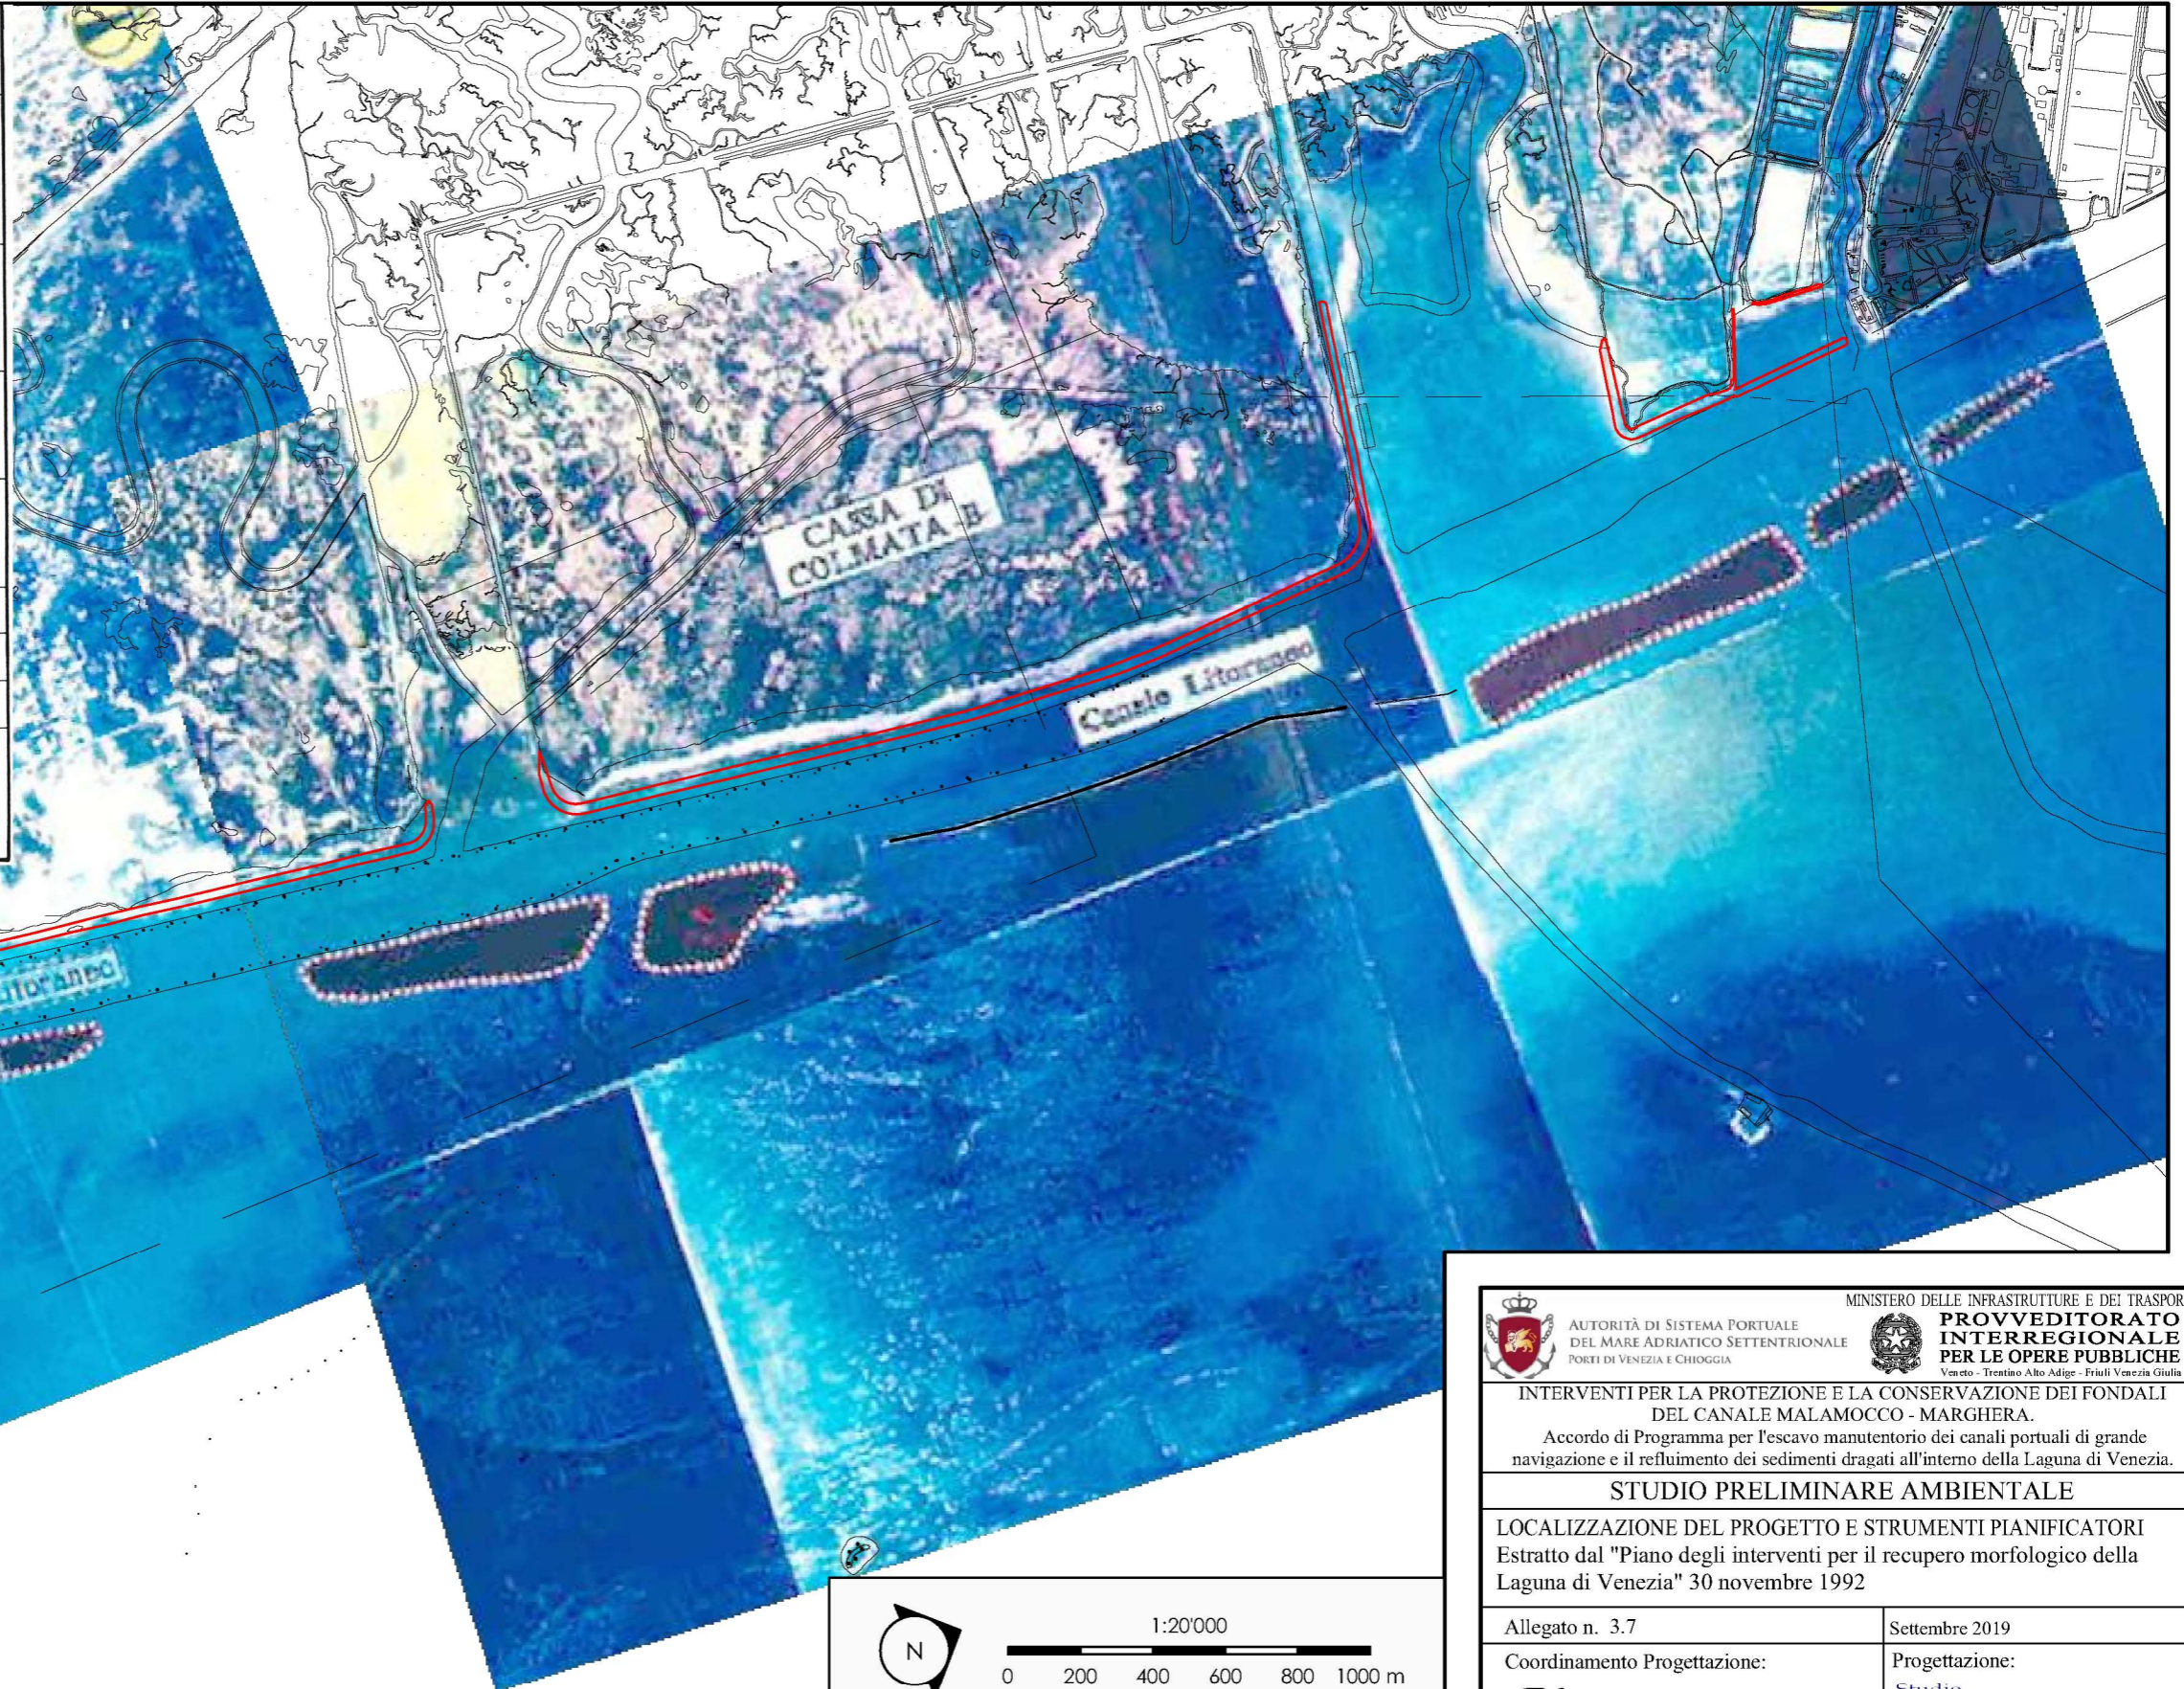

MINISTERO DELLE INFRASTRUTTURE E DEI TRASPORTI
AUTORITÀ DI SISTEMA PORTUALE
DEL MARE ADRIATICO SETTENTRIONALE
PORTI DI VENEZIA E CHIOGGIA
PROVVEDITORATO
INTERREGIONALE
PER LE OPERE PUBBLICHE
Venezie - Trentino Alto Adige - Friuli Venezia Giulia

INTERVENTI PER LA PROTEZIONE E LA CONSERVAZIONE DEI FONDALI
DEL CANALE MALAMOCCO - MARGHERA.
Accordo di Programma per l'escavo manutentorio dei canali portuali di grande
navigazione e il reflimento dei sedimenti dragati all'interno della Laguna di Venezia.

STUDIO PRELIMINARE AMBIENTALE

LOCALIZZAZIONE DEL PROGETTO E STRUMENTI PIANIFICATORI
Estratto dal "Piano degli interventi per il recupero morfologico della
Laguna di Venezia" 30 novembre 1992

Allegato n. 3.7

Settembre 2019

Coordinamento Progettazione:

Progettazione:

CONSORZIO VENEZIA NUOVA

Studio
RINALDO S.r.l. il progettista responsabile
Ing. Daniele Rinaldo